


SEZIONE B-B
scala 1:100

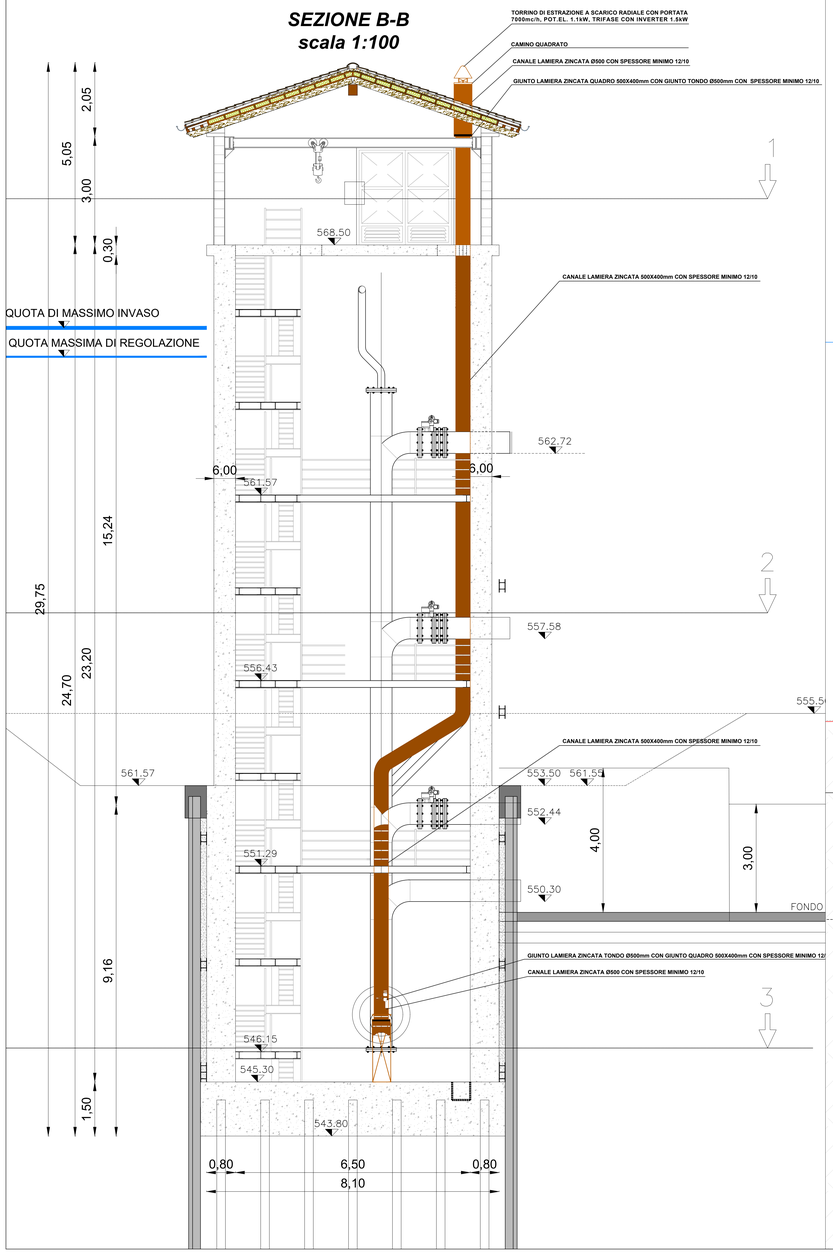


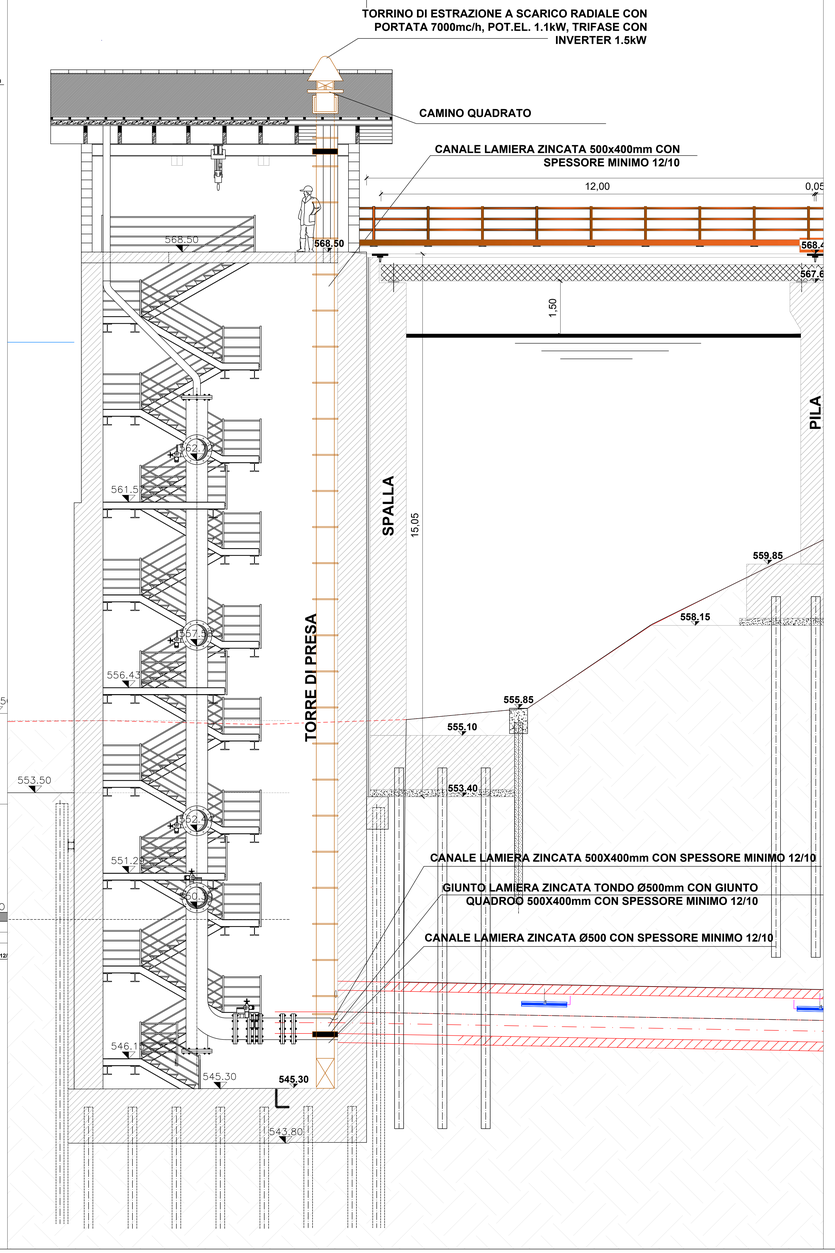


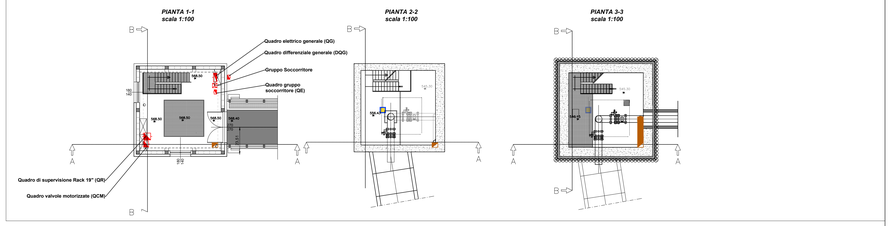

SEZIONE B-B

SEZIONE TRASVERSALE

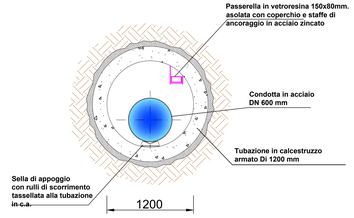

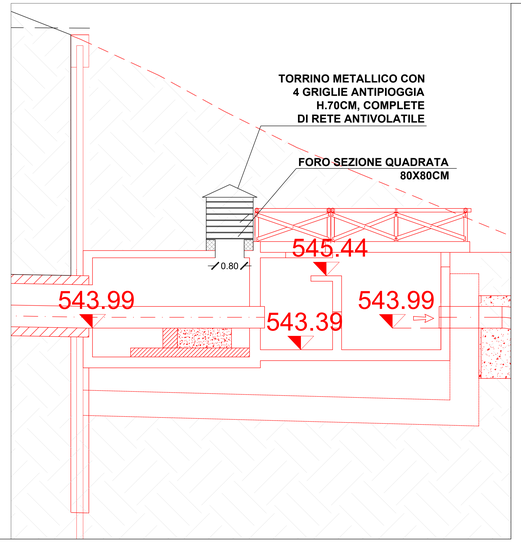

CONSORZIO BEALEROTTO MUSSI
DI MIGLIORAMENTO FONDIARIO
associato al
CONSORZIO DI II° GRADO DEL PESIO

PIANO STRAORDINARIO DI INTERVENTI NEL SETTORE IDRICO
Legge n 205/2017 art. 1 comma 523

CODICE INTERVENTO: 526/4 — CUP: D82B17000680001

INTERVENTI DI ADEGUAMENTO DELL'APPROVVIGIONAMENTO ED AMMODERNAMENTO DEL SISTEMA D'IRRIGAZIONE DELLE AREE IRRIGUE SOTTESE ALL'INVASO PIANFEI, VOLTI AL RISPARMIO DELLE RISORSE IDRICHE, NEI COMUNI DI PIANFEI E CHIUSA PESIO

L'UFFICIO TECNICO CONSORTILE:
CONSORZIO DEL PESIO
Consorzio di irrigazione di II° grado
CONSORZIO IRRIGUO COMPRENSORIO VALLI ELLERO, CORSAGLIA, CASOTTO
Consorzio di irrigazione di II° grado
ASSOCIAZIONE IRRIGAZIONE EST SESIA
CONSORZIO DI BONIFICA DELLA BARAGGIA BIELLESE E VERCELLESE
STECHI SOCIETA' DI INGEGNERIA
(Dott. Ing. Domenico CASTELLI)

ATTIVITA' SPECIALISTICHE:

IL RESPONSABILE DEL PROCEDIMENTO DELLA FASE PROGETTUALE:
(Ing. Massimo DEL GAUDIO)

DIGA DI PIANFEI
(Arch. SND N. 906/229)

DATA: NOVEMBRE 2022

SERIE: **ELABORATI GRAFICI**

AGGIORNAMENTO: .

ELABORATO: **IMPIANTO ELETTRICO**
IMPIANTO VENTILAZIONE MICROTUNNELING

ELABORATO N°: **7E**

SCALA DISEGNO: -

PERIZIA MODIFICATIVA E DI VARIANTE

PRATICA N. 10459E_P01
ARCH. N
FILE : 10459EP01-07E

MODIFICHE AGGIORNAMENTI	AGGIORNAMENTO N.				
	DATA	APRILE 2023			
CONTROLLO		DISEGNATORE	CONTROLLO	APPROVAZIONE	
	FIRMA	M.P.	M.P.	D.C.	