SEZIONE A-A
Scala 1:50

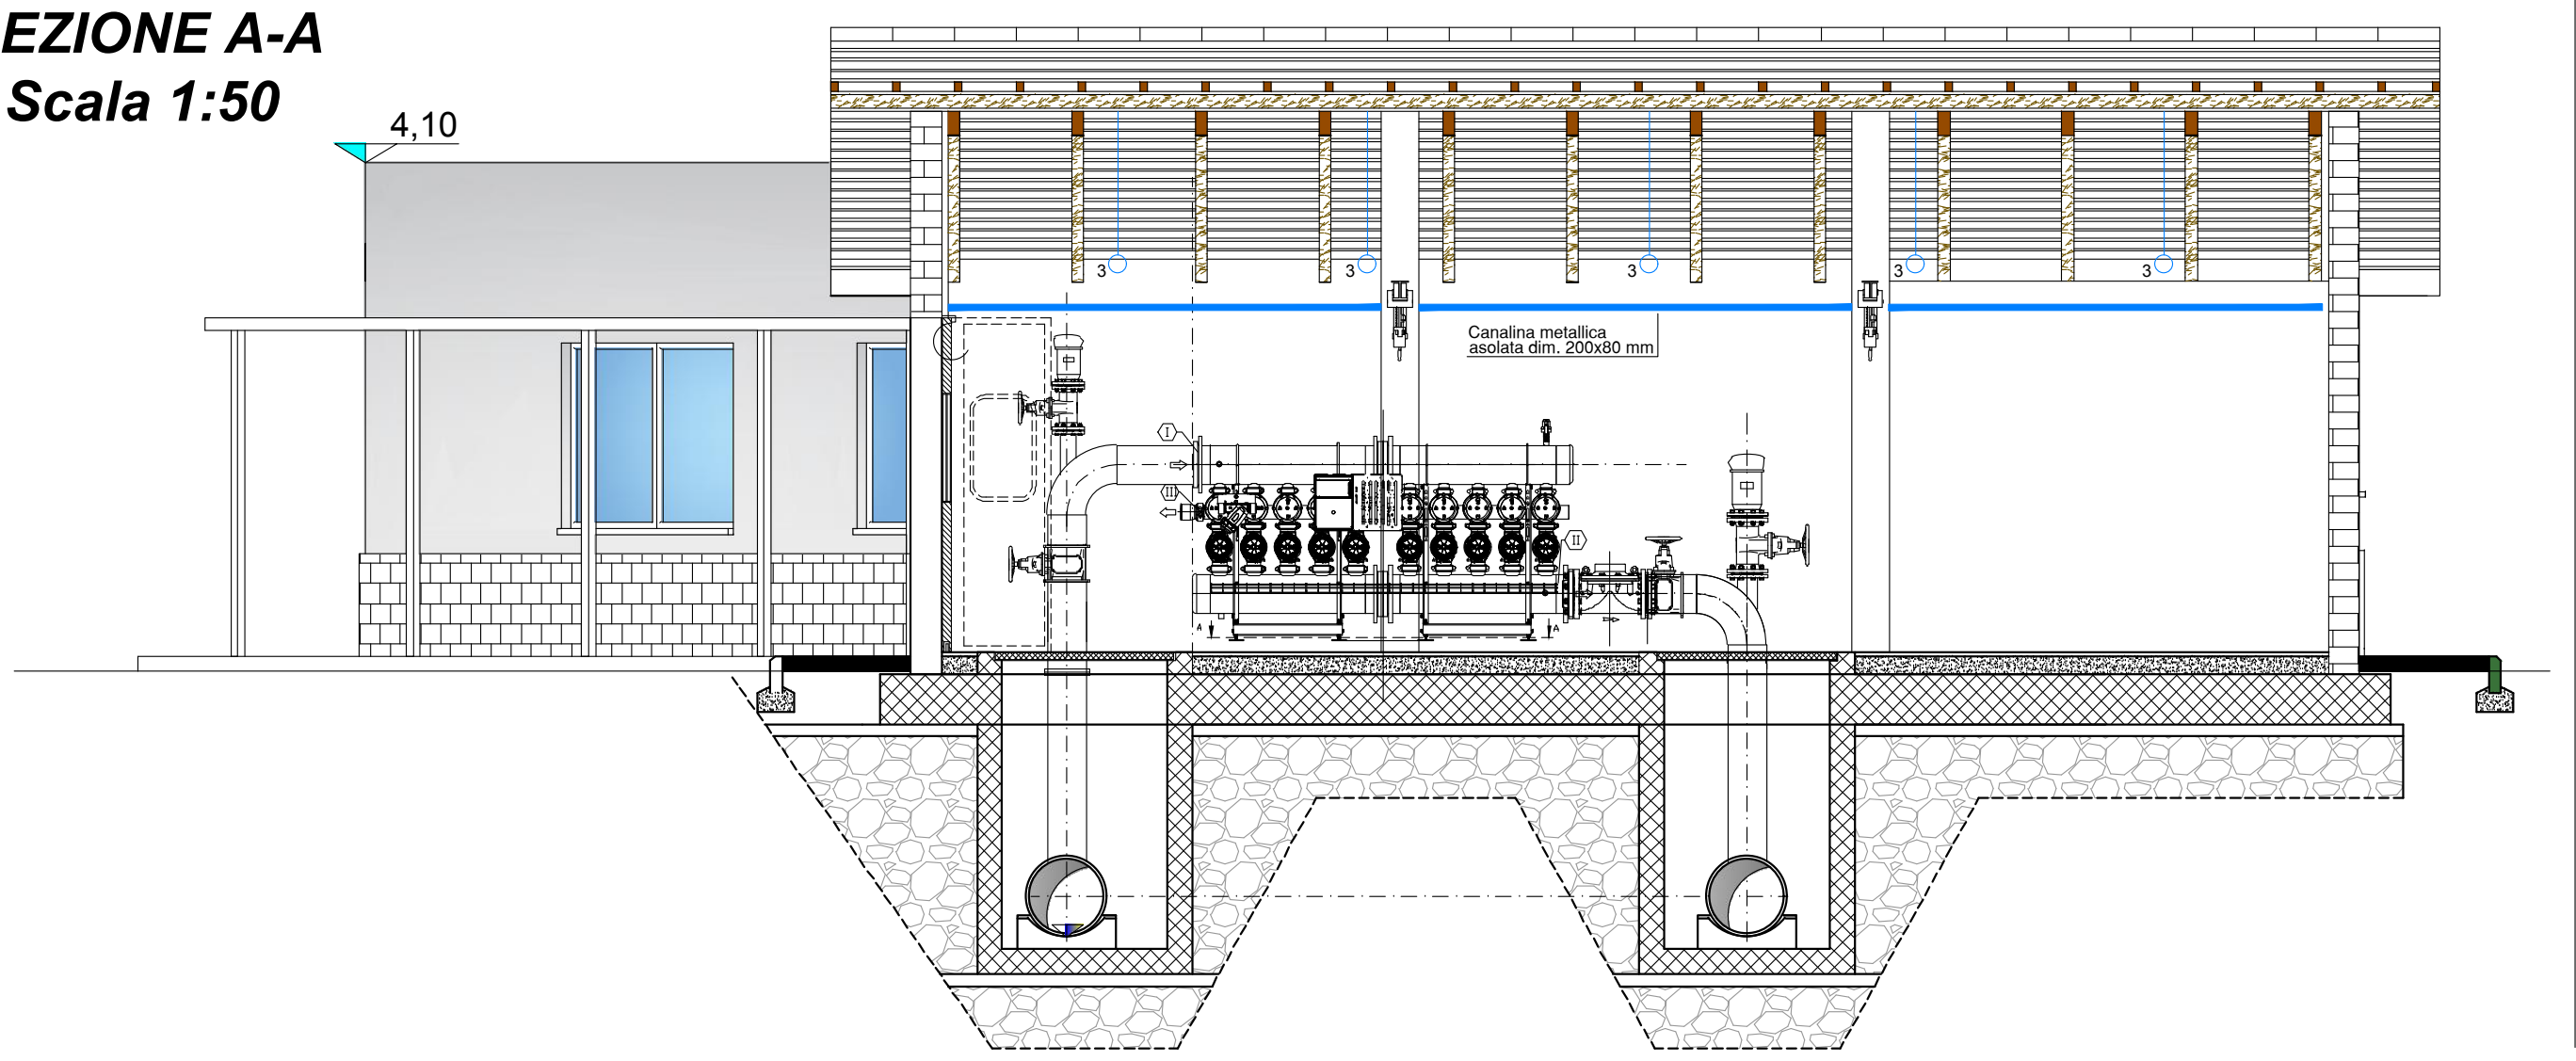

SEZIONE B-B
Scala 1:50

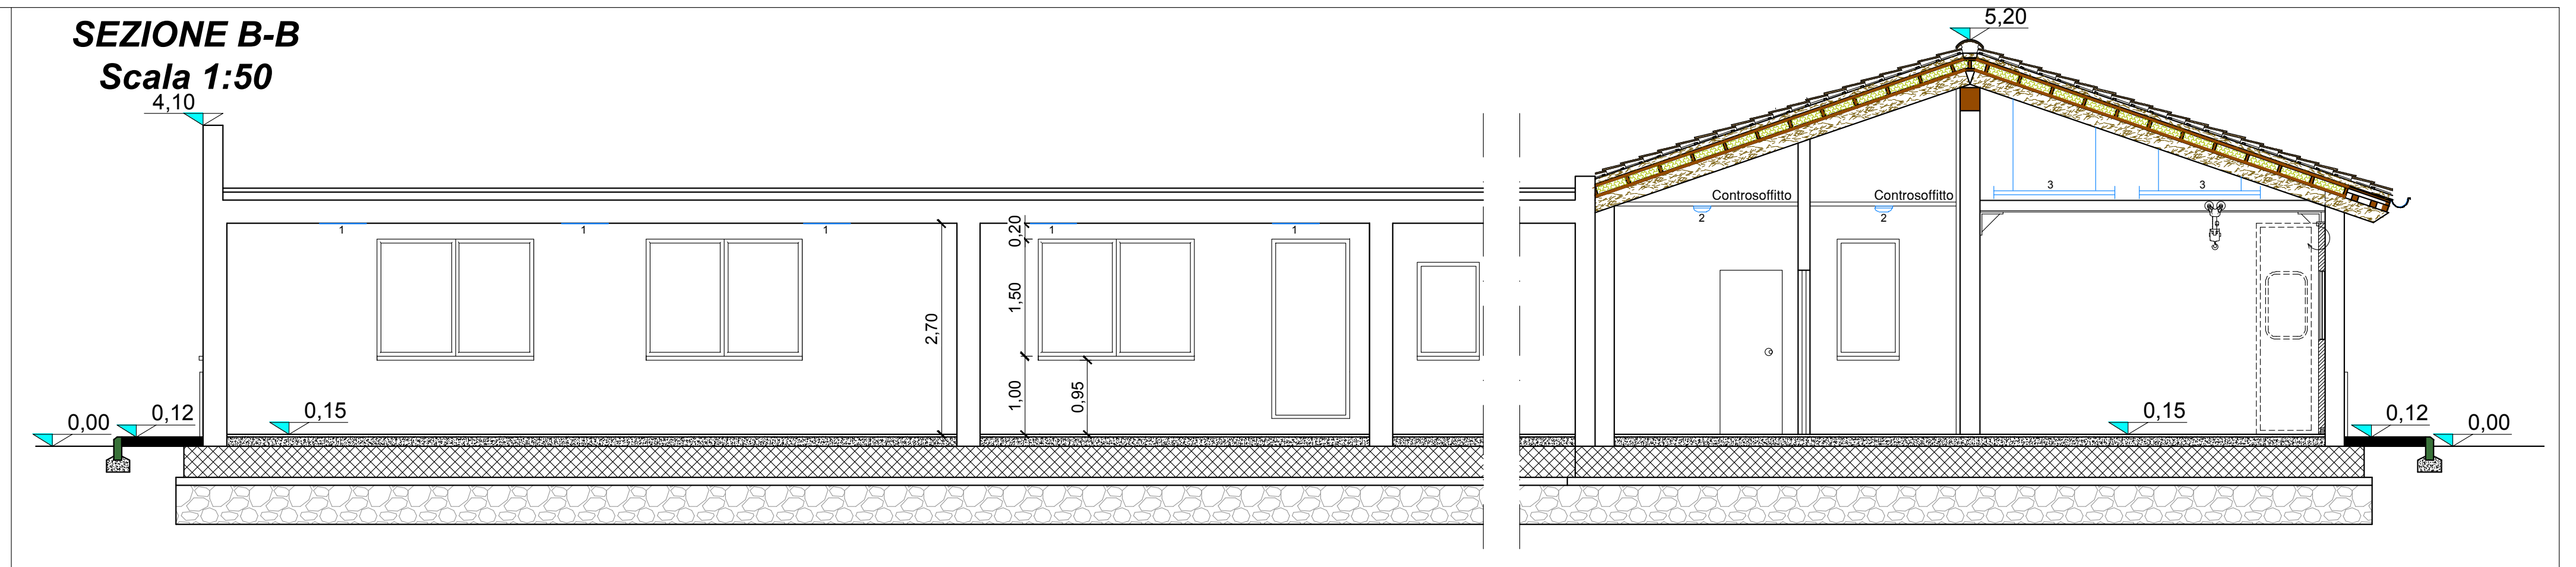

DATI TECNICI CORPI ILLUMINANTI

Corpo illuminante led marca 3F Filippi modello 22791 3FLP6060UGR-840 o equivalente

22791 - 3FLP6060UGR-840 (1000mA)
A01485 - ZK700-900EL DRIVER ON-OFF DIP-SWITCH

3F Filippi

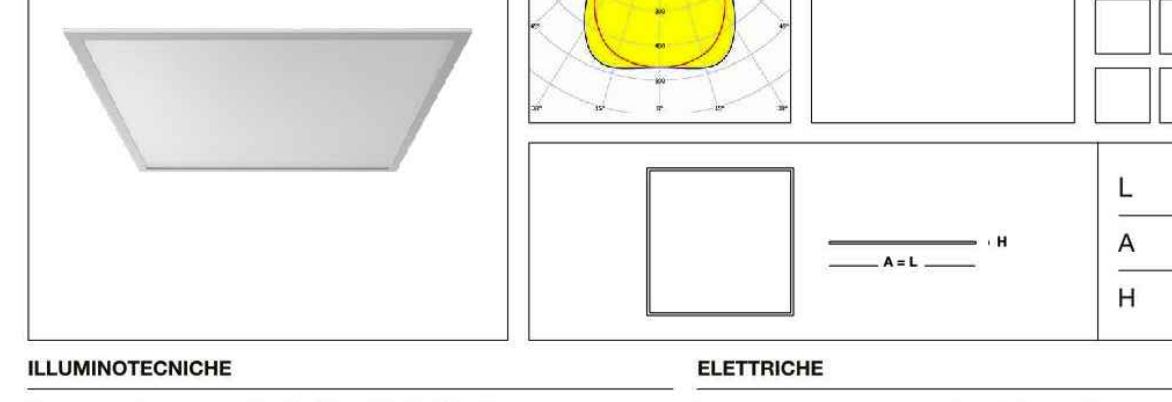

L	595 mm
A	595 mm
H	9 mm

ILLUMINOTECNICHE

Rendimento luminoso 100% (DLOR 100%, ULOR 0%).
Flusso luminoso iniziale dell'apparecchio 4850 lm.
Distribuzione diretta simmetrica.
Interdistanza installazione Dtrasv.= 1,18 x hu - Dlong. = 1,30 x hu.
Luminanza media <3000 cd/m² per angoli >65° radiali.
UGR <19 (EN 12464-1).
Efficacia luminosa 124 lm/W.
Durata utile (L93/B20): 30000 h. (tq+25°C)
Durata utile (L90/B20): 50000 h. (tq+25°C)
Durata utile (L75/B20): 80000 h. (tq+25°C)
Decadimento repentino del flusso luminoso dopo 50000 h: 0% (C0).
Sicurezza fotobiologica conforme alla IEC/TR 62778: gruppo di rischio esente RG0 (IEC 62471).
Conformità alle norme IEC/EN 62722-2-1 - IEC/EN 62717.

SORGENTE

2 moduli LED lineari 840.
Indice di resa cromatica CIE 13.3: CRI >80 (R9 <50%).
Indice di Fedeltà cromatica IES TM-30: Rf = 83 Rg = 94.
Temperatura di colore nominale CCT 4000 K.
Tolleranza iniziale del colore (MacAdam): SDCM 3.

MECCANICHE

Corpo in alluminio verniciato bianco.
Schermo in metacrilato trasparente microprismatizzato esternamente, anabbagliante ad alta trasmittanza.
Cornice perimetrale in policarbonato di colore bianco.
Cavo di sicurezza anticaduta.
Apparecchio a temperatura superficiale limitata. - D - (EN 60598-2-24)
Dimensioni: 595x595 mm, altezza 9 mm. Peso 2,4 kg.
Grado di protezione IP43 per la parte in vista, IP20 per la parte incassata.
Resistenza meccanica agli urti IK06 (1 joule).
Resistenza al filo incandescente 650°C.

ELETTRICHE

Unità di cablaggio separata (Alimentatore multicorrente, da ordinare separatamente).
Potenza dell'apparecchio 39 W.
CE - IEC 60598-1 - EN 60598-1.
SAFE FLICKER: PstLM=<1 e SVM=<1 (IEC TR 61547-1 e IEC TR 63158), a garanzia di una luce più confortevole e sicura.
Apparecchio conforme EN 60598-2-22 per alimentazione da un sistema di emergenza centralizzato CPSS (Central Power Supply System, comunemente chiamato soccorritore), non incorporato nell'apparecchio - escluso aree ad alto rischio. La potenza e il flusso di default sono pari al 100% in AC e al 100% in DC.
Temperatura ambiente da 0°C fino a +25°C.
Classe di temperatura T6 max 85°C.
Umidità relativa UR: <85%.

INSTALLAZIONE

Incasso in appoggio / Incasso in battuta con staffe / Soffitto con cornice / Sospensione tramite accessorio.
Tutti gli accessori dedicati a questo prodotto sono consultabili sul Catalogo e sul nostro sito www.3F-Filippi.com.

ACCESSORI

A01485 - ZK700-900EL DRIVER ON-OFF DIP-SWITCH.
Cablaggio elettronico Halogen Free 230V-50/60Hz, fattore di potenza >0,95, corrente costante in uscita, SELV, classe II, 1 driver.
Alimentatore multicorrente che permette di scegliere al momento dell'installazione la corrente di pilotaggio dell'apparecchio a seconda dell'illuminamento richiesto.
Morsettiera presa-spina a innesto rapido e irreversibile, anche per collegamento a cascata.

APPLICAZIONI

Prodotto adatto dal punto di vista igienico all'installazione in impianti produttivi alimentari (HACCP, IFS, BRC Standard).
Ambienti con videoterminali, sale riunioni, uffici.
Ambienti ricreativi, di passaggio, corridoi, scuole, vani scala.
Ambienti in cui è richiesta una illuminazione diffusa e morbida per un elevato comfort visivo.

Sorgente luminosa (solo LED) sostituibile da un professionista. Alimentatore sostituibile da un professionista. A motivo dell'evoluzione tecnologica dei componenti elettronici i dati indicati sono soggetti ad aggiornamento e quindi deve essere richiesta conferma in fase di ordine. Flusso luminoso e potenza elettrica presentano tolleranze di +/-10% rispetto al valore indicato. tq +25°C (CIE 121).

Corpo illuminante led marca 3F Filippi modello 58594 Linda Led 2x24W L1270 o equivalente

58594 - 3F Linda LED 2x24W L1270

3F Filippi

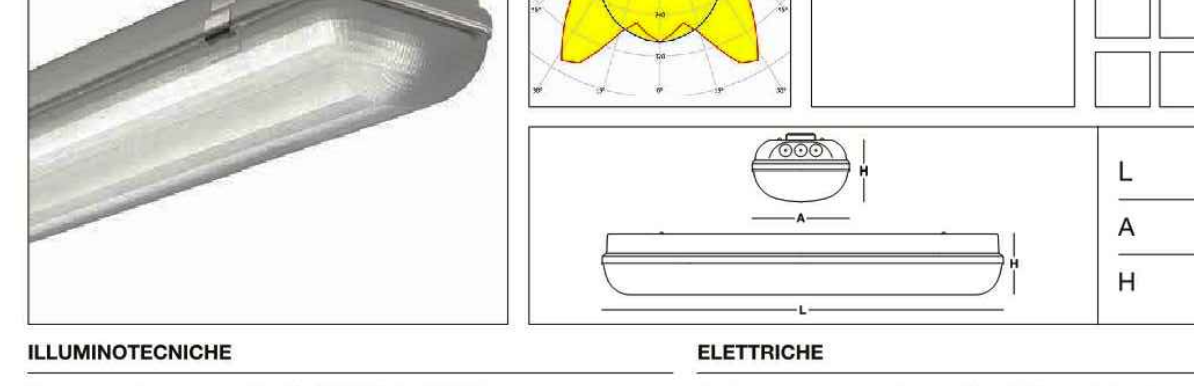

L	1270 mm
A	160 mm
H	100 mm

ILLUMINOTECNICHE

Rendimento luminoso 100% (DLOR 97%, ULOR 3%).
Flusso luminoso iniziale dell'apparecchio 7617 lm.
Distribuzione simmetrica controllata.
Interdistanza installazione Dtrasv.= 1,52 x hu - Dlong. = 1,17 x hu.
UGR <22 (EN 12464-1).
Efficacia luminosa 136 lm/W.
Durata utile (L93/B10): 30000 h. (tq+25°C)
Durata utile (L90/B10): 50000 h. (tq+25°C)
Durata utile (L85/B10): 80000 h. (tq+25°C)
Durata utile (L80/B10): 100000 h. (tq+25°C)
Durata utile (L85/B10): 50000 h. (tq+35°C)
Decadimento repentino del flusso luminoso dopo 50000 h: 0% (C0).
Sicurezza fotobiologica conforme alla IEC/TR 62778: gruppo di rischio esente RG0 (IEC 62471).
Conformità alle norme IEC/EN 62722-2-1 - IEC/EN 62717.

SORGENTE

2 moduli LED lineari da 24W/840.
Indice di resa cromatica CIE 13.3: CRI >80 (R9 <50%).
Indice di Fedeltà cromatica IES TM-30: Rf = 84 Rg = 95.
Temperatura di colore nominale CCT 4000 K.
Tolleranza iniziale del colore (MacAdam): SDCM 3.

MECCANICHE

Corpo in policarbonato autoestinguente V2, stampato ad iniezione, colore grigio RAL 7035.
Guarnizione di tenuta, ecologica, antinvecchiamento, iniettata.
Schermo in policarbonato fotoinciso internamente, autoestinguente V2, stabilizzato agli UV, stampato ad iniezione, con superficie esterna liscia, apertura antivandalica.
Riflettore portacablaggio in acciaio zincato a caldo, verniciato a base poliestere bianco, fissato al corpo mediante dispositivi rapidi in acciaio, apertura a cerniera.
Scrocchi di sicurezza a scomparsa filo corpo, in acciaio inox, per fissaggio schermo, apertura tramite cacciavite.
Possibilità di accesso all'interno dell'apparecchio per addetti ai lavori.
Apparecchio a temperatura superficiale limitata. - D - (EN 60598-2-24)
Dimensioni: 1270x160 mm, altezza 100 mm. Peso 2,699 kg.
Grado di protezione IP65.
Resistenza meccanica agli urti IK10 (20 joule).
Resistenza al filo incandescente 850°C.
Classe di reazione al fuoco 1 (UNI 9177).

ELETTRICHE

Cablaggio elettronico Halogen Free 230V-50/60Hz, fattore di potenza >0,97, corrente costante in uscita, SELV, classe I, 1 driver.
Potenza dell'apparecchio 56 W.
ENEC - CE.
SAFE FLICKER: PstLM=<1 e SVM=<1 (IEC TR 61547-1 e IEC TR 63158), a garanzia di una luce più confortevole e sicura.
Apparecchio conforme EN 60598-2-22 per alimentazione da un sistema di emergenza centralizzato CPSS (Central Power Supply System, comunemente chiamato soccorritore), non incorporato nell'apparecchio - escluso aree ad alto rischio. La potenza e il flusso di default sono pari al 100% in AC e al 100% in DC.
Temperatura ambiente da -20°C fino a +35°C.
Classe di temperatura T6 max 85°C.
Umidità relativa UR: <85%.

INSTALLAZIONE

Soffitto / Sospensione / Parete.
Tutti gli accessori dedicati a questo prodotto sono consultabili sul Catalogo e sul nostro sito www.3F-Filippi.com.

DOTAZIONE

Staffe di fissaggio in acciaio inox.

APPLICAZIONI

Prodotto adatto dal punto di vista igienico all'installazione in impianti produttivi alimentari (HACCP, IFS, BRC Standard).
Ambienti interni asciutti, polverosi, con occasionali getti d'acqua.
Policarbonato virtualmente infrangibile compatibilmente con le esalazioni / atmosfere che compromettono l'elasticità delle materie plastiche.
Non idonea su superfici soggette a forti vibrazioni, esposte agli agenti atmosferici e su funi o paline.

Sorgente luminosa (solo LED) sostituibile da un professionista. Alimentatore sostituibile da un professionista. A motivo dell'evoluzione tecnologica dei componenti elettronici i dati indicati sono soggetti ad aggiornamento e quindi deve essere richiesta conferma in fase di ordine. Flusso luminoso e potenza elettrica presentano tolleranze di +/-10% rispetto al valore indicato. tq +25°C (CIE 121).

Corpo illuminante led marca Dura Lamp modello Panth-WH50W o equivalente

DURA LAMP — Scheda tecnica codice: PANTH-WH50W

PANTH EVO

Tipologia
Proiettore a LED di basso spessore impiegabile in esterni ed in interni.

Caratteristiche
Collegabile a sensori di movimento o crepuscolari.
Dimensioni molto ridotte e design che soddisfa le richieste estetiche più esigenti.
Fornito con una staffa di montaggio orientabile.

Materiale
Corpo in alluminio pressofuso verniciato.

Apertura/Ottica
120°

Note
Non impiegare con variatore di luce.
Cavo con terminali liberi per impieghi professionali (lunghezza cavetto 1 m).

220-240 Vac | Ra >80 | 50000 h | IP65 | Terminali | -25°C +35°C | RG1 | PLUS | 120° | G5h24

Dati caratteristici

Potenza	50 W	Fascio	120°	Dimmerabile	No	Tensione	220-240 Vac
Attacco	Terminali	IP	65	Flusso	4500 lm	PF	0,98
Tc	3000 K	Ra	>80	Garanzia LED	G5h24	Axis	1600 cd
RG	RG1	Colore	Bianco				

Corpo illuminante led marca Dura Lamp modello BH20LL o equivalente

DURA LAMP — Scheda tecnica codice: BH20LL

PLAFONIERA T&O IP65 - TONDA 50000H

Tipologia
Plafoniere IP65 con sorgenti LED di nuova generazione realizzate con tecnologia SMD.

Caratteristiche
Tipicamente impiegate per l'illuminazione diffusa sia in interni che in esterni o ambienti umidi (IP65).
Sostituiscono le plafoniere con lampade fluorescenti offrendo accensione immediata, senza sfarfallio e con una maggiore durata.

Installazione
La staffa si fissa alla parete o al soffitto e l'apparecchio viene avvitato alla staffa.

Materiale
Corpo e schermo in materiale plastico antiurto IK10.
Driver a bordo non accessibile.

Note
Non impiegare con variatori di luce.
Disponibile anche la versione a 50.000 ore per impieghi professionali.

220-240 Vac | Ra >80 | 50000 h | IP65 | IK10 | Cavi | -25°C +35°C | RG0 | PRO | 120° | G5h24

Dati caratteristici

Potenza	20 W	Fascio	120°	Dimmerabile	No	Tensione	220-240 Vac
Attacco	Cavi	IP	65	Flusso	2000 lm	PF	0,9
Tc	4000 K	Ra	>80	Garanzia LED	G5h24	Axis	560 cd
IK	IK10	RG	RG0	Colore	Bianco		

Caratteristiche dimensionali

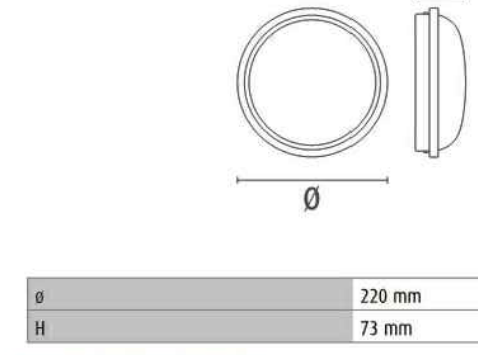

Caratteristiche illuminotecniche e fotometriche

Apertura fascio	120°
Flusso	2000 lm
Temperatura di colore nominale CCT	4000 K
Colore della luce	Luce naturale
Indice resa cromatica	>80
Durata di vita	50000 h
Vita dei LED	L70B20
Tempo di innesco	<0,2 s
Tempo di riscaldamento fino al 60% del rendimento completo	Piena Luce Istantanea

Ø	220 mm
H	73 mm

Caratteristiche elettriche

Potenza nominale	20 W
Tensione d'ingresso	220-240 Vac
Frequenza	50 Hz
Dimmerabile	No
Fattore di potenza	0,9
Corrente d'ingresso	0,09 A
Fattore ponderato	20 kWh/1000h
Numero cicli	100000
Temperatura di esercizio	-25°C / +35°C

Fotometria

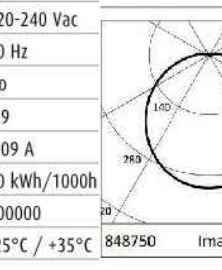

4000K		H(m)	D(m)	Emax(lx)
Ra80			117°	
Fixture Power	20W	1	3.24	619
Source Flux	2000lm	2	6.48	155
Fixture Flux	2000lm	3	9.72	69
Efficacy	100lm/W	4	12.97	39
Imax	619cd	5	16.21	25

Corpo illuminante led marca Targetti modello 1E3547 Mrs Smith 6.1 W 3K FL Down FE o equivalente

1E3547EL | MRS SMITH
Apparecchio a LED per installazione a parete

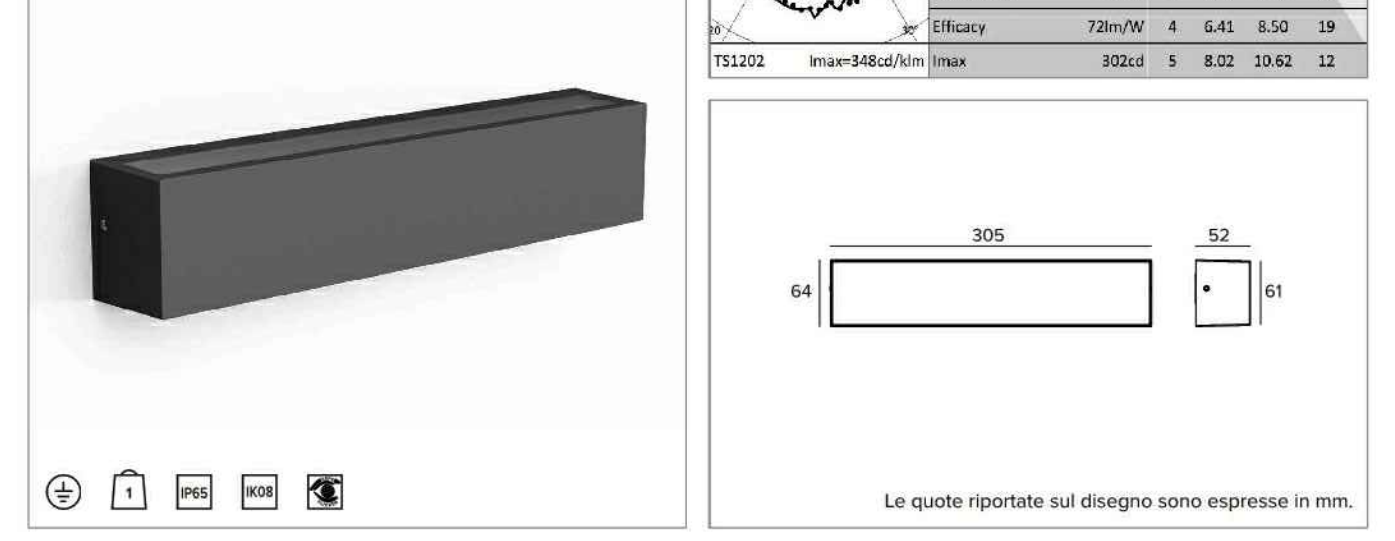

3000K		H(m)	D1(m)	D2(m)	Emax(lx)
Ra84			76°	93°	
Fixture Power	7W	1	1.60	2.12	302
Source Flux	870lm	2	3.21	4.25	75
Fixture Flux	494lm	3	4.81	6.37	34
Efficacy	72lm/W	4	6.41	8.50	19
Imax	302cd	5	8.02	10.62	12

Le quote riportate sul disegno sono espresse in mm.

SORGENTE

Scheda lineare LED Ra84. Ra90 su richiesta. 3500K su richiesta.

Potenza nominale	6,1W
Flusso nominale	870lm
Indice resa cromatica	84
Rf	82,9
Rg	97
CCT nominale	3000K
SDCM	2
Durata utile 30000h tq+25°C	L92/B10
Durata utile 50000h tq+25°C	L87/B10
Durata utile 80000h tq+25°C	L80/B10
Durata utile 100000h tq+25°C	L76/B10
Durata utile (L80/B10)	56000h tq +25°C

CARATTERISTICHE ILLUMINOTECNICHE

Riflettore bianco in MicroPet ad alta riflettanza. Versione con emissione diretta.

Emissione	DIRETTA
Ottica	OPAL
Rendimento ottico	57%
Flusso apparecchio	494lm
Efficienza luminosa	72lm/W
Sicurezza fotobiologica	Conforme al gruppo di rischio basso RG1

CARATTERISTICHE MECCANICHE

Corpo in alluminio estruso anodizzato e verniciato. Schermo in policarbonato opale stampato a iniezione.

Colore e finitura	Ferrite
Dimensioni	AxB=305x64mm
Peso	1Kg
Grado di protezione H	IP65
Resistenza meccanica	IK08

CARATTERISTICHE ELETTRICHE

Versione 230V con driver elettronico integrato.

Potenza apparecchio	7W
Alimentazione	220-240Vac 50/60Hz
Classe di isolamento	CLASSE 1
Tipo driver / Controllo	ELETTRONICO
Driver incluso	SI
Classe F	SI
Classe energetica	A++, A+, A

INSTALLAZIONE

Versione ad installazione a parete con fissaggio diretto sul corpo posteriore del prodotto.

NOTE

Adotta la soluzione tecnica "Waterblock Smart" che prevede la resinatura dei cavi di collegamento, limitando il rischio di risalita dell'umidità verso il driver o l'apparecchio. Su richiesta è possibile sottoporre il prodotto a trattamento di cataforesi. Ra90: per ordinare questa versione è necessario aggiungere il suffisso "90" alla fine del codice standard (Ra84). Disponibile su richiesta in versione 110-277Vac.

GARANZIA

5 anni.

DURA LAMP — Scheda tecnica codice: PANTH-WH50

Caratteristiche dimensionali

L	221 mm
H	82 mm
L1	155 mm
L2	155 mm

Caratteristiche illuminotecniche e fotometriche

Apertura fascio	120°
Flusso	4500 lm
Temperatura di colore nominale CCT	3000 K
Colore della luce	Luce calda
Indice resa cromatica	>80
Durata di vita	50000 h
Vita dei LED	L70B20
Tempo di innesco	<0,2 s
Tempo di riscaldamento fino al 60% del rendimento completo	Piena Luce Istantanea

Caratteristiche elettriche

Potenza nominale	50 W
Tensione d'ingresso	220-240 Vac
Frequenza	50 Hz
Dimmerabile	No
Fattore di potenza	0,98
Fattore ponderato	50 kWh/1000h
Numero cicli	100000
Temperatura di esercizio	-25°C / +35°C

Fotometria

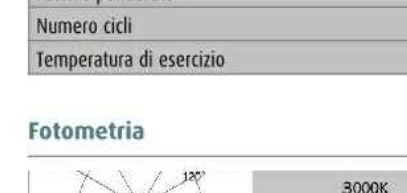

3000K		H(m)	D(m)	Emax(lx)
Ra80			111°	
Fixture Power	50W	1	2.89	1657
Source Flux	4500lm	2	5.77	414
Fixture Flux	4500lm	3	8.66	184
Efficacy	90lm/W	4	11.55	104
Imax	1657cd	5	14.43	66

File EuLumDat presente sul sito

PLANIMETRIA PIANO TERRA
Scala 1:50

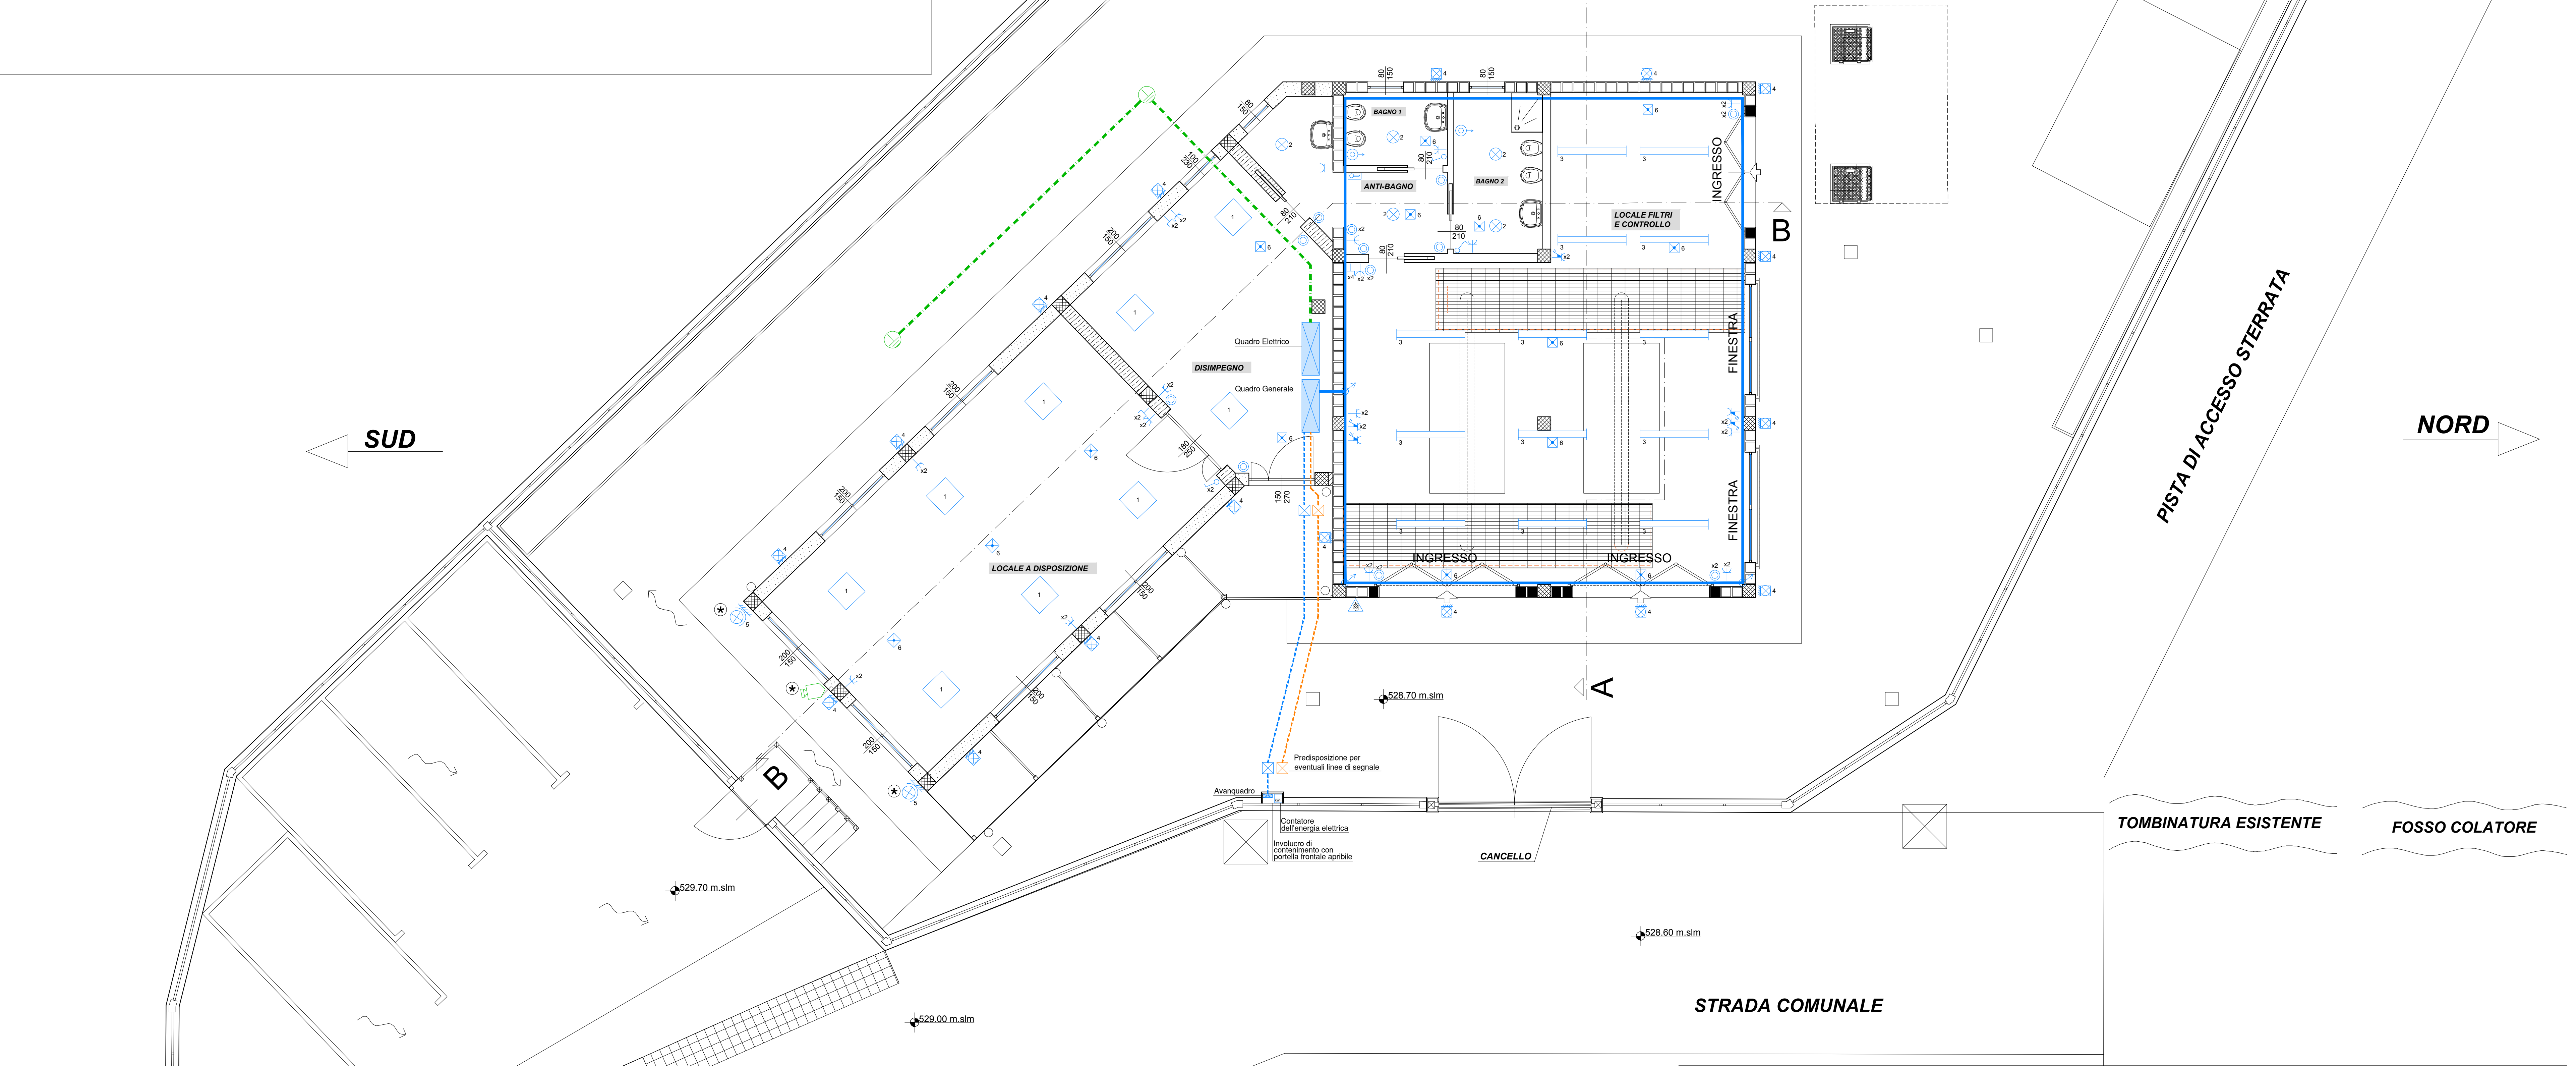

529.70 m.slm
529.60 m.slm
FOSSO COLATORE ESISTENTE

TELECAMERA MARCA VIVOTEK modello IB8367A BULLET o equivalente

Dimensions

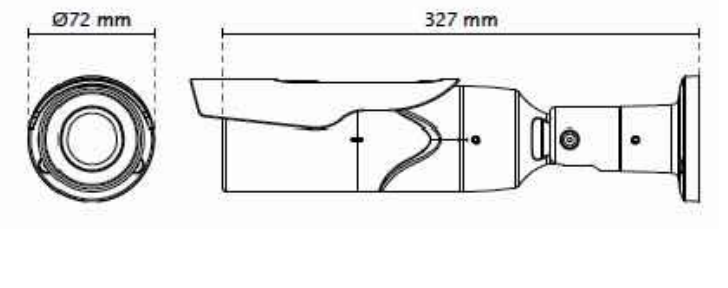

Model	IB8367A
System Information	
CPU	Multimedia SoC (System-on-Chip)
Flash	128MB
RAM	256MB
Camera Features	
Image Sensor	1/2.9" Progressive CMOS
Maximum Resolution	1920x1080 (2MP)
Lens Type	Vari-focal, Manual
Focal Length	f = 2.8~12mm
Aperture	F1.4~F2.4
Auto-iris	DC-iris
Field of View	36.2°~100.6° (Horizontal) 20.4° ~54.9° (Vertical) 38.3°~103.1° (Diagonal)
Shutter Time	1/5 sec. to 1/32,000 sec.
WDR Technology	WDR Enhanced
Day/Night	Removable IR-cut filter for day & night function
Minimum Illumination	0.05 Lux @ F1.4 (Color) 0.01 Lux @ F1.4 (B/W)
Pan/Tilt/Zoom Functionalities	ePTZ: 48x digital zoom (4x on IE plug-in, 12x built-in)
IR Illuminators	Built-in IR illuminators, effective up to 30 meters with Smart IR IR LED*10
On-board Storage	Slot type: MicroSD/SDHC/SDXC card slot Seamless Recording
Video	
Compression	H.264 & MJPEG
Maximum Frame Rate	30 fps @ 1920x1080 In both compression modes
Maximum Streams	4 simultaneous streams
S/N Ratio	65 dB
Dynamic Range	69.4 dB
Video Streaming	Adjustable resolution, quality and bitrate Smart Stream II
Image Settings	Time stamp, text overlay, flip & mirror Configurable brightness, contrast, saturation, sharpness, white balance, exposure control, gain, backlight compensation, privacy masks Scheduled profile settings, 3D noise reduction, video rotation, defog

Network	
Users	Live viewing for up to 10 clients
Protocols	IPv4, IPv6, TCP/IP, HTTP, HTTPS, UPnP, RTSP/RTP/RTCP, IGMP, SMTP, FTP, DHCP, NTP, DNS, DDNS, PPPoE, CoS, QoS, SNMP, 802.1X, UDP, ICMP, ARP, SSL, TLS, CIFS/SMB
Interface	10 Base-T/100 BaseTX Ethernet (RJ-45) *It is highly recommended to use standard CAT5e & CAT6 cables which are compliant with the 3P/ETL standard.
ONVIF	Supported, specification available at www.onvif.org
Intelligent Video	
Video Motion Detection	Five-window video motion detection
Alarm and Event	
Alarm Triggers	Motion detection, manual trigger, periodical trigger, system boot, recording notification, camera tampering detection
Alarm Events	Event notification using HTTP, SMTP, FTP, NAS server and MicroSD card File upload via HTTP, SMTP, FTP, NAS server and MicroSD card
General	
Connectors	RJ-45 for Network/PoE connection
LED Indicator	System power and status indicator
Power Input	IEEE 802.3af PoE Class 0
Power Consumption	Max. 10 W
Dimensions	Ø 72 x 327 mm
Weight	Net: 1085 g
Casing	Weather-proof IP66-rated housing Vandal-proof IK10-rated metal housing
Safety Certifications	CE, LVD, FCC Class A, VCCI, C-Tick, UL
Operating Temperature	Starting Temperature: -10°C ~ 50°C (14°F~ 122°F) Working Temperature: -20°C ~ 50°C (-4°F~ 122°F)
Humidity	90%
Warranty	36 months
System Requirements	
Operating System	Microsoft Windows 8/7
Web Browser	Mozilla Firefox 7~43 (streaming only) Internet Explorer 10/11
Other Players	VLC: 1.1.11 or above QuickTime: 7 or above
Included Accessories	
Others	Quick installation guide, alignment sticker, cable management bracket, screw pack, sun shield

LEGENDA SIMBOLI

Simboli	Descrizioni
kWh	Contatore energia elettrica
⊠	Quadro elettrico
	Interruttore
◎	Pulsante
←◎	Pulsante a tirante
	Presa di corrente universale 16 A
	Presa con interruttore bipolare interbloccato
	Presa con interruttore tetrapolare interbloccato
	Presa dati
	Disinseritore a chiave avvisatore d'emergenza bagni
	Pulsante sgancio energia elettrica di emergenza sottovetro
━━	Canalina metallica asolata dim. 200x75 mm
⊠	Pozzetto completo di chiusino in ghisa carrabile, classe di portata C250, dim. interne 30x30x50 cm per impianto elettrico
- - - - -	Cavidotto interrato Ø 90 mm in PVC a doppia parete per il passaggio dei conduttori impianto elettrico - Quota interramento dalla generatrice superiore: 80 cm
⊠	Pozzetto completo di chiusino in ghisa carrabile, classe di portata C250, dim. interne 30x30x50 cm per rete dati
- - - - -	Cavidotto interrato Ø 90 mm in PVC a doppia parete per il passaggio dei conduttori rete dati - Quota interramento dalla generatrice superiore: 80 cm
━ · ━ · ━	Treccia in rame crudo S= 35 mm²
⏚	Dispersore di terra
	Telecamera TV-CC tipo POE per installazione all'esterno a parete

SCHEMA DI PRINCIPIO

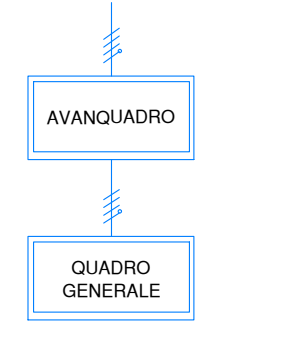

LEGENDA CORPI ILLUMINANTI

Simboli	Descrizioni
1	Corpo illuminante led marca 3F Filippi modello 22791 3FLP6060UGR-840 o equivalente
2	Corpo illuminante led marca Dura Lamp modello BH20LL o equivalente
3	Corpo illuminante led marca 3F Filippi modello 58594 Linda Led 2x24W L1270 o equivalente
4	Corpo illuminante led marca Targetti modello 1E3547 Mrs Smith 6.1 W 3K FL Down FE o equivalente
5	Corpo illuminante led marca Dura Lamp modello Panth-WH50W o equivalente
6	Punto luce di emergenza autoalimentato 11 W
⊛	Apparecchi posizionati sulla parte superiore del cordolo di perimetrazione del piano di copertura

CONSORZIO BEALEROTTO MUSSI
DI MIGLIORAMENTO FONDIARIO
associato al
CONSORZIO DI II° GRADO DEL PESIO

Delibera CIPE n. 25/2016 Fondo Sviluppo e Coesione 2014-2020
Delibera CIPE n. 53/2016 Piano Operativo Agricoltura
Sottopiano 2 "Interventi nel campo delle infrastrutture irrigue, bonifica idraulica, difesa delle esondazioni, bacini di accumulo e programmi collegati di assistenza tecnica e consulenza"
Decreto Ministeriale di concessione n. 26314 del 19/06/2019

INTERVENTI DI ADEGUAMENTO DELL'APPROVVIGIONAMENTO ED AMMODERNAMENTO
DEL SISTEMA D'IRRIGAZIONE DELLE AREE IRRIGUE SOTTESE ALL'INVASO PIANFEI,
VOLTI AL RISPARMIO DELLE RISORSE IDRICHE, NEI COMUNI DI PIANFEI E CHIUSA PESIO

L'UFFICIO TECNICO CONSORTILE:

CONSORZIO DEL PESIO
Consorzio di irrigazione di II° grado
12084 MONDOVI' - Via G. B. Cottolengo, 13
Tel.+39(0174)42724 - email : info@consorziodelpesio.it
pec : posta@pec.consorziodelpesio.it

CONSORZIO IRRIGUO COMPRENSORIO VALLI ELLERO, CORSAGLIA, CASOTTO
Consorzio di irrigazione di II° grado
12084 MONDOVI' - Via G. B. Cottolengo, 13
Tel.+39(0174)42724 - email : el.cor.ca@tiscali.it / pec : elcorca@pec.it

ASSOCIAZIONE IRRIGAZIONE EST SESIA
28100 NOVARA - Via Negroni, 7
Tel.+39(0321)675211 - Fax +39(0321)398458
email : estsesia.pec@legalmail.it

CONSORZIO DI BONIFICA DELLA BARAGGIA BIELLESE E VERCELLESE
13100 VERCELLI - Via Fratelli Bandiera, 16
Tel.+39(0161)283811 - Fax +39(0161)257425
email : segreteria@consorziobaraggia.it

STECI s.r.l.
SOCIETA' DI INGEGNERIA
13100 VERCELLI - C.so Liberta`, 162
Tel.+39(0161)215335 - Fax +39(0161)259070
email : info@stecisrl.it / pec : steci@pec.stecisrl.it

(Dott. Ing. Domenico CASTELLI)

ATTIVITA' SPECIALISTICHE:
Ing. Franco CIMA
13100 VERCELLI - Via Nigra, 9

IL RESPONSABILE DEL PROCEDIMENTO DELLA FASE PROGETTUALE:
(Ing. Massimo DEL GAUDIO)

SERIE:
ELABORATI GRAFICI

DATA
GIUGNO 2022

ELABORATO:
AREA IRRIGUA
OPERE IN PROGETTO
EDIFICIO FILTRI E TELECONTROLLO IRRIGUO
PIANTA
IMPIANTO ELETTRICO, ILLUMINAZIONE E VIDEOSORVEGLIANZA
PIANTA PIANO TERRA, PROSPETTO, SEZIONE E DATI TECNICI

AGGIORNAMENTO
-

ELABORATO N°
3E

SCALA DISEGNO
1:50

PERIZIA SUPPLETIVA DI VARIANTE

PRATICA N. 10443EP1
ARCH. N
FILE : 10443EP1-3E

MODIFICHE AGGIORNAMENTI	AGGIORNAMENTO N.			
	DATA			

CONTROLLO		DISEGNATORE	CONTROLLO	APPROVAZIONE
	FIRMA	I.S.	M.P.	D.C.