


PIANTA 1-1
scala 1:100

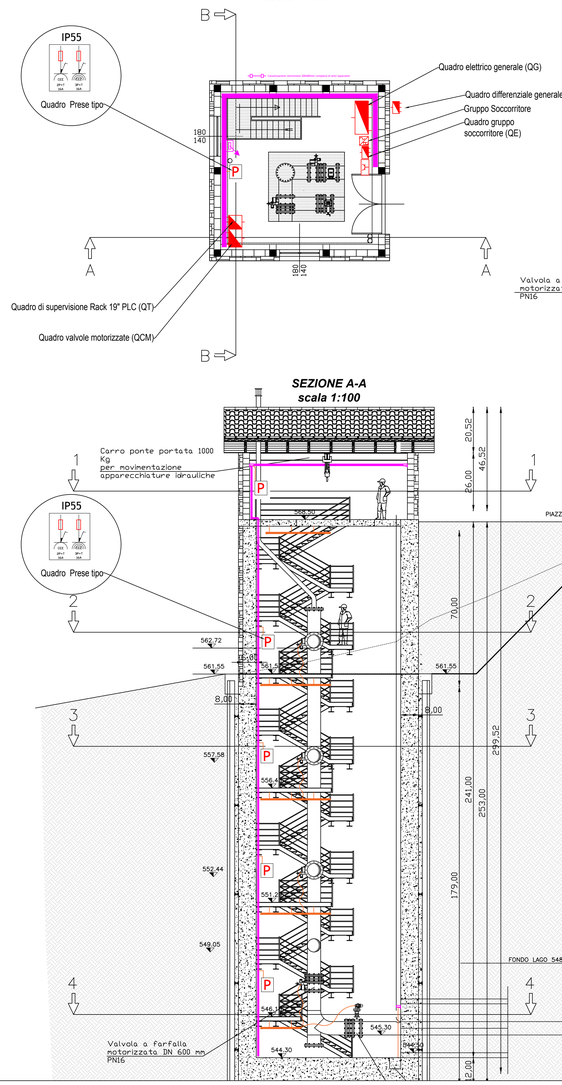


PIANTA 2-2
scala 1:100

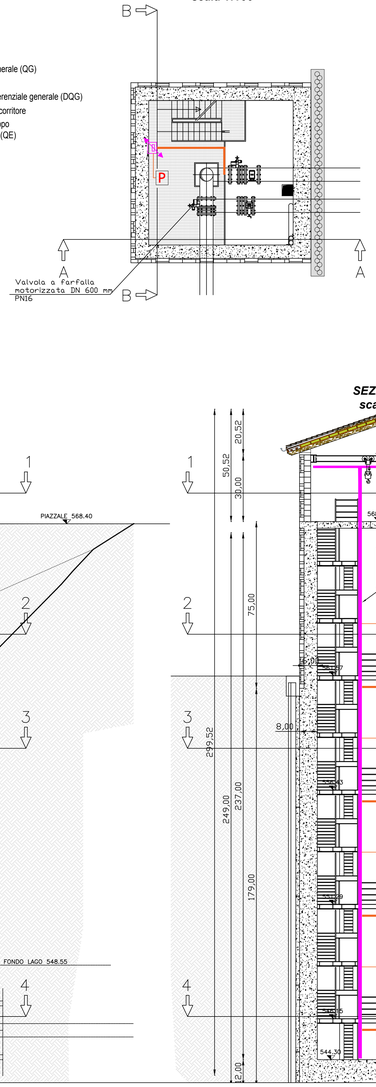

PIANTA 3-3
scala 1:100

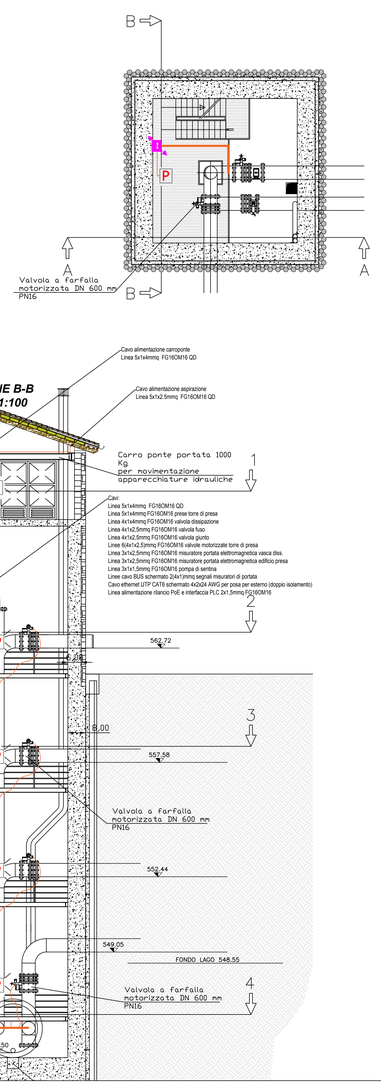


PIANTA 4-4
scala 1:100

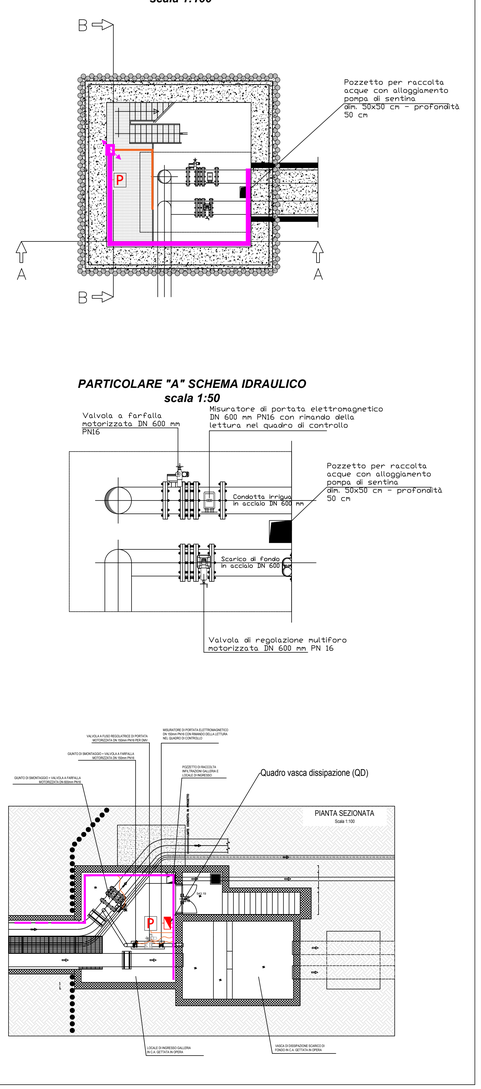


SEZIONE A-A
scala 1:100

SEZIONE B-B
scala 1:100

PARTICOLARE "A" SCHEMA IDRAULICO
scala 1:50

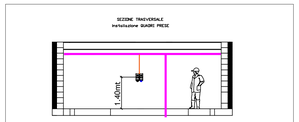

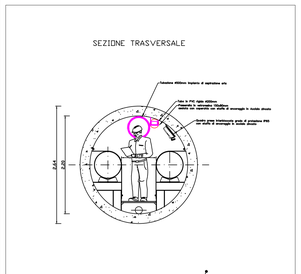

Quadri elettrici

Canalizzazioni in vetroresina 200x80mm

Canalizzazioni in acciaio inox 75x75mm


Nuove tubazioni in PVC autoestinguente di tipo rigido per posa a parete alimentazione nuovi quadri Presa

Nuove tubazioni in PVC autoestinguente di tipo flessibile a doppia anima per posa su carpenteria metallica alimentazione nuove valvole motorizzate

Quadro prese contenente:
n. 1 Presa interbloccata con fusibili 400/16A CEE 3P+T IP55
n. 1 Presa interbloccata con fusibili 230V/16A CEE 3P+T IP55

Presa Schuko in scatola 503 da parete IP55

PROFILO LONGITUDINALE scala 1:200

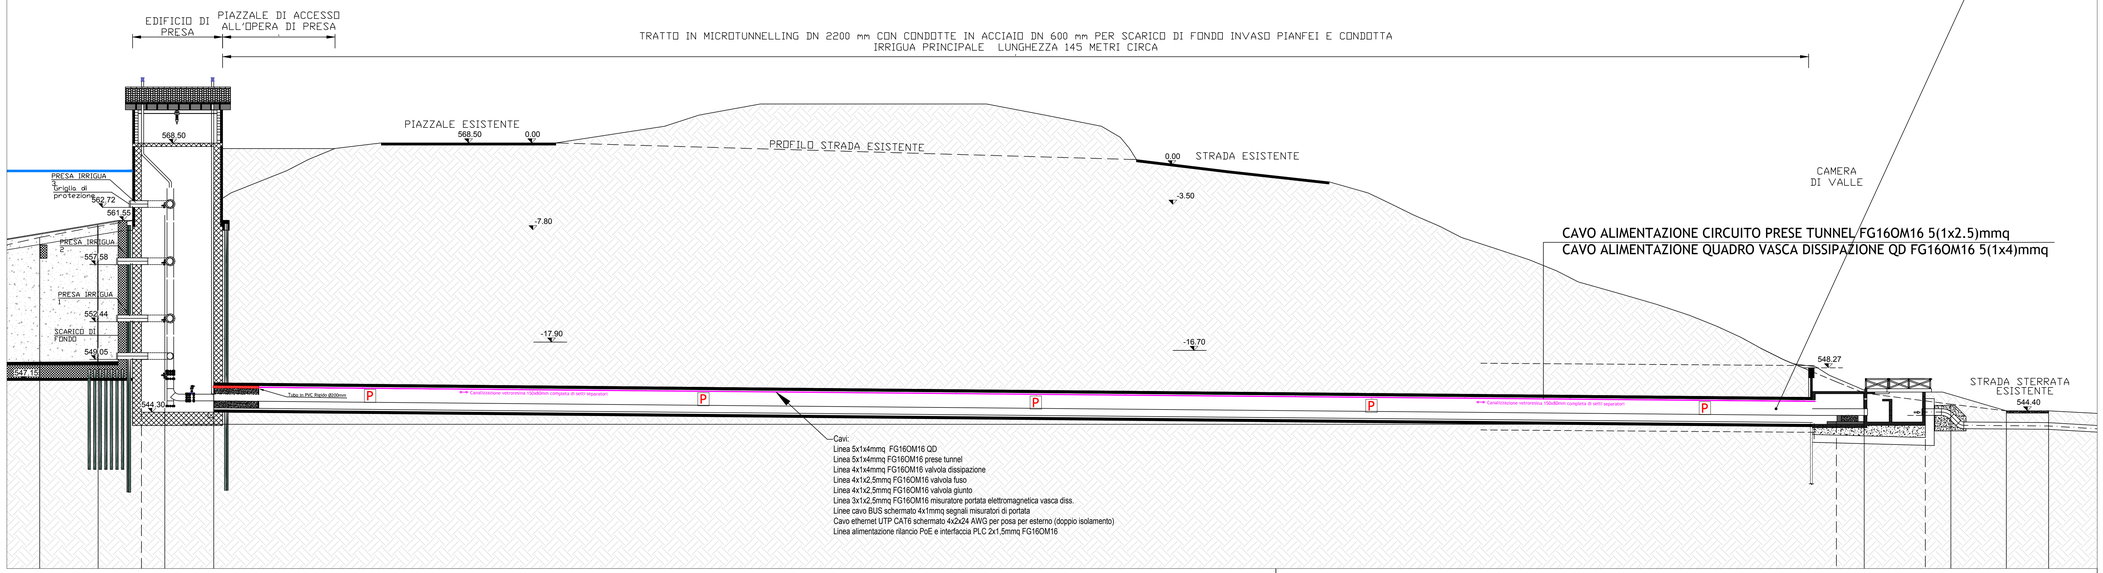

CONSORZIO BEALEROTTO MUSSI
DI MIGLIORAMENTO FONDIARIO
associato al
CONSORZIO DI II° GRADO DEL PESIO

PIANO STRAORDINARIO DI INTERVENTI NEL SETTORE IDRICO
Legge n 205/2017 art. 1 comma 523

CODICE INTERVENTO: 526/4 **CUP: D82B17000680001**

INTERVENTI DI ADEGUAMENTO DELL'APPROVVIGIONAMENTO ED AMMODERNAMENTO DEL SISTEMA D'IRRIGAZIONE DELLE AREE IRRIGUE SOTTESE ALL'INVASO PIANFEI, VOLTI AL RISPARMIO DELLE RISORSE IDRICHE, NEI COMUNI DI PIANFEI E CHIUSA PESIO

L'UFFICIO TECNICO CONSORTILE:
CONSORZIO DEL PESIO
Consorzio di irrigazione di II° grado
CONSORZIO IRRIGUO COMPRENSORIO VALLI ELLERO, CORSAGLIA, CASOTTO
Consorzio di irrigazione di II° grado
ASSOCIAZIONE IRRIGAZIONE EST SESIA
CONSORZIO DI BONIFICA DELLA BARAGGIA BIELLESE E VERCELLESE
STECnet SOCIETÀ DI INGEGNERIA
(Dott. Ing. Domenico CASTELLO)

ATTIVITA' SPECIALISTICHE:

DIGA DI PIANFEI
(Arch. SND N. 906/229)

DATA: GENNAIO 2020

SERIE: ELABORATI GRAFICI

AGGIORNAMENTO: -

ELABORATO: IMPIANTO ELETTRICO
IMPIANTO DISTRIBUZIONE PRESE

ELABORATO N°: 4E

SCALA DISEGNO: -

PROGETTO ESECUTIVO

PRATICA N. 10459E
ARCH. N
FILE : 10459E-04E

IL RESPONSABILE DEL PROCEDIMENTO DELLA FASE PROGETTUALE:
(Ing. Massimo DEL GAUDIO)

MODIFICHE AGGIORNAMENTI	AGGIORNAMENTO N.				
	DATA				
CONTROLLO		DISEGNATORE	CONTROLLO	APPROVAZIONE	
	FIRMA	M.L.	M.P.	D.C.	