


## SEZIONE B-B
scala 1:50

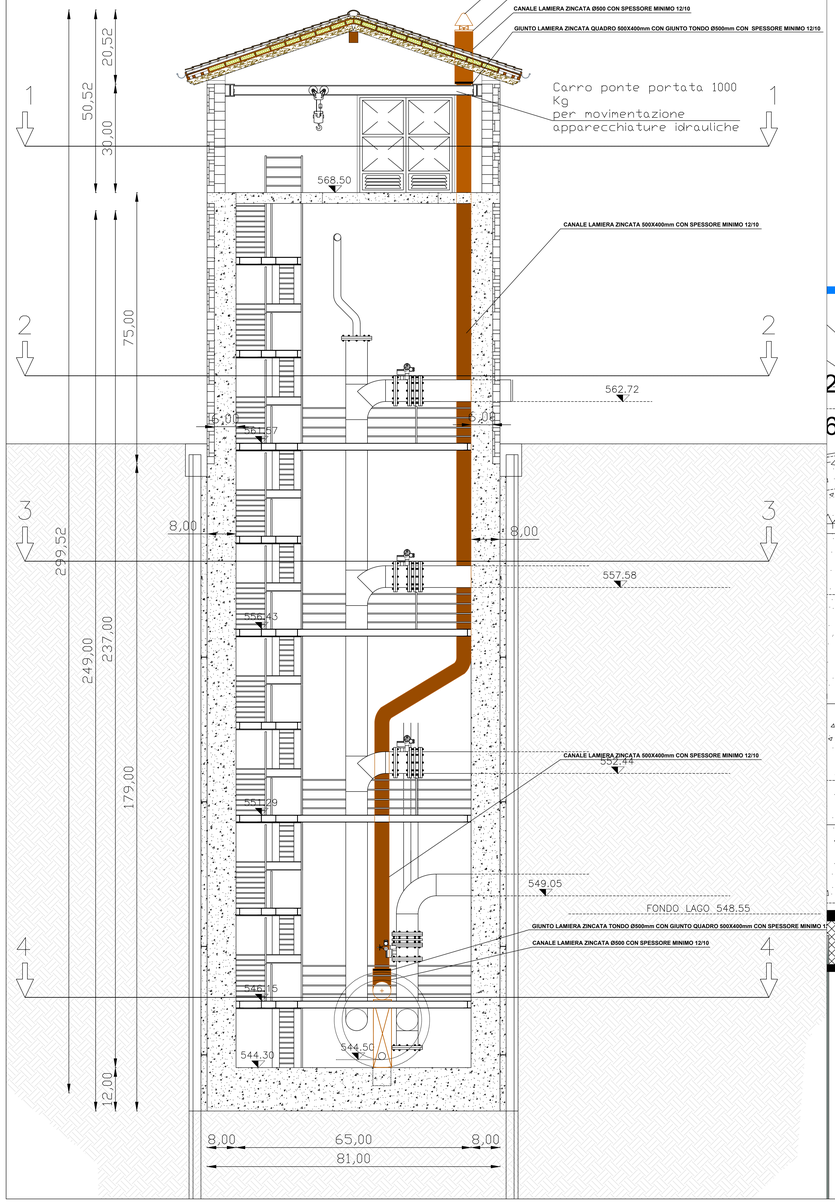



EDIFICIO DI PRESA SEZ. A-A

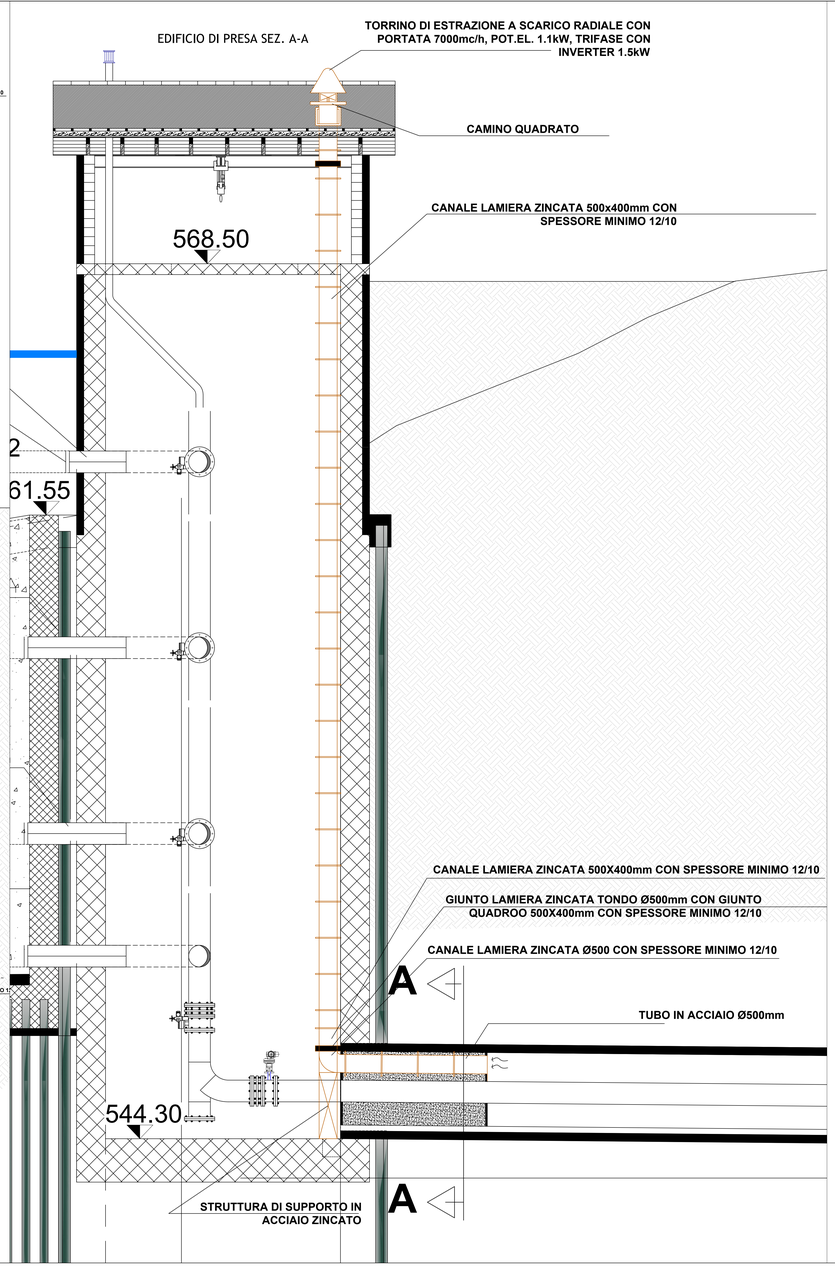


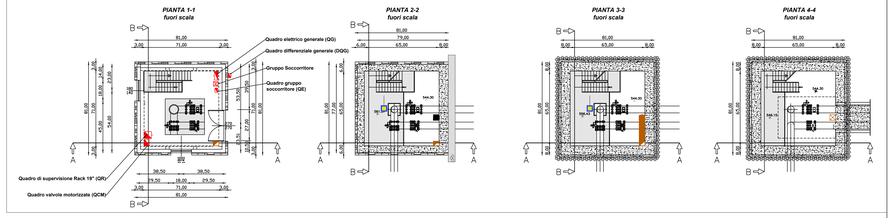



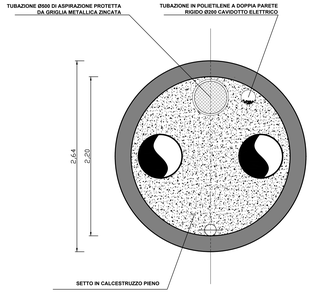
## SEZIONE A-A

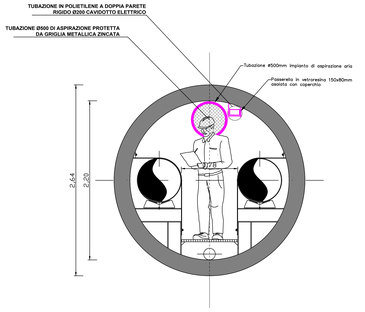


## SEZIONE B-B

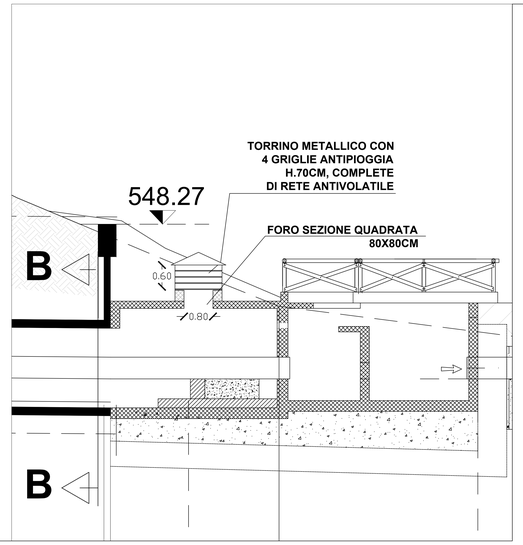


CONSORZIO BEALEROTTO MUSSI
DI MIGLIORAMENTO FONDIARIO
associato al
CONSORZIO DI II° GRADO DEL PESIO

PIANO STRAORDINARIO DI INTERVENTI NEL SETTORE IDRICO
Legge n 205/2017 art. 1 comma 523

CODICE INTERVENTO: 526/4 CUP: D82B17000680001

**INTERVENTI DI ADEGUAMENTO DELL'APPROVVIGIONAMENTO ED AMMODERNAMENTO DEL SISTEMA D'IRRIGAZIONE DELLE AREE IRRIGUE SOTTESE ALL'INVASO PIANFEI, VOLTI AL RISPARMIO DELLE RISORSE IDRICHE, NEI COMUNI DI PIANFEI E CHIUSA PESIO**

L'UFFICIO TECNICO CONSORTILE:
CONSORZIO DEL PESIO
Consorzio di irrigazione di 2° grado
CONSORZIO IRRIGUO COMPRENSORIO VALLI ELLERO, CORSAGLIA, CASTTO
Consorzio di irrigazione di 2° grado
ASSOCIAZIONE IRRIGAZIONE EST SESIA
CONSORZIO DI BONIFICA DELLA BARAGGIA BIELLESE E VERCELLESE
STECH SOCIETÀ DI INGEGNERIA
(Dott. Ing. Domenico CASTELLO)

ATTIVITA' SPECIALISTICHE:
SA

IL RESPONSABILE DEL PROCEDIMENTO DELLA FASE PROGETTUALE
Ing. Massimo DEL GAUDIO

| | |
|---|---|
| DIGA DI PIANFEI (Arch. SND N. 906/229) | DATA: GENNAIO 2020 |
| SERIE: ELABORATI GRAFICI | AGGIORNAMENTO: - |
| ELABORATO: IMPIANTO ELETTRICO<br>IMPIANTO VENTILAZIONE MICROTUNNELING | ELABORATO N°: 7E |
| | SCALA DISEGNO: - |
| PROGETTO ESECUTIVO | PRATICA N. 10459E<br>ARCH. N<br>FILE : 10459E-07E |

| MODIFICHE AGGIORNAMENTI | AGGIORNAMENTO N. | | | |
|---|---|---|---|---|
| | DATA | | | |
| CONTROLLO | FIRMA | DISEGNATORE M.L. | CONTROLLO M.P. | APPROVAZIONE D.C. |