


LEGENDA:

- Area soggetta a servitù (Fascia sopratutto largh.= 2.00 mt)
- Area soggetta ad occupazione temporanea (Fascia largh. media = 15.00 mt)
- Area soggetta ad esproprio

QUADRO D'UNIONE

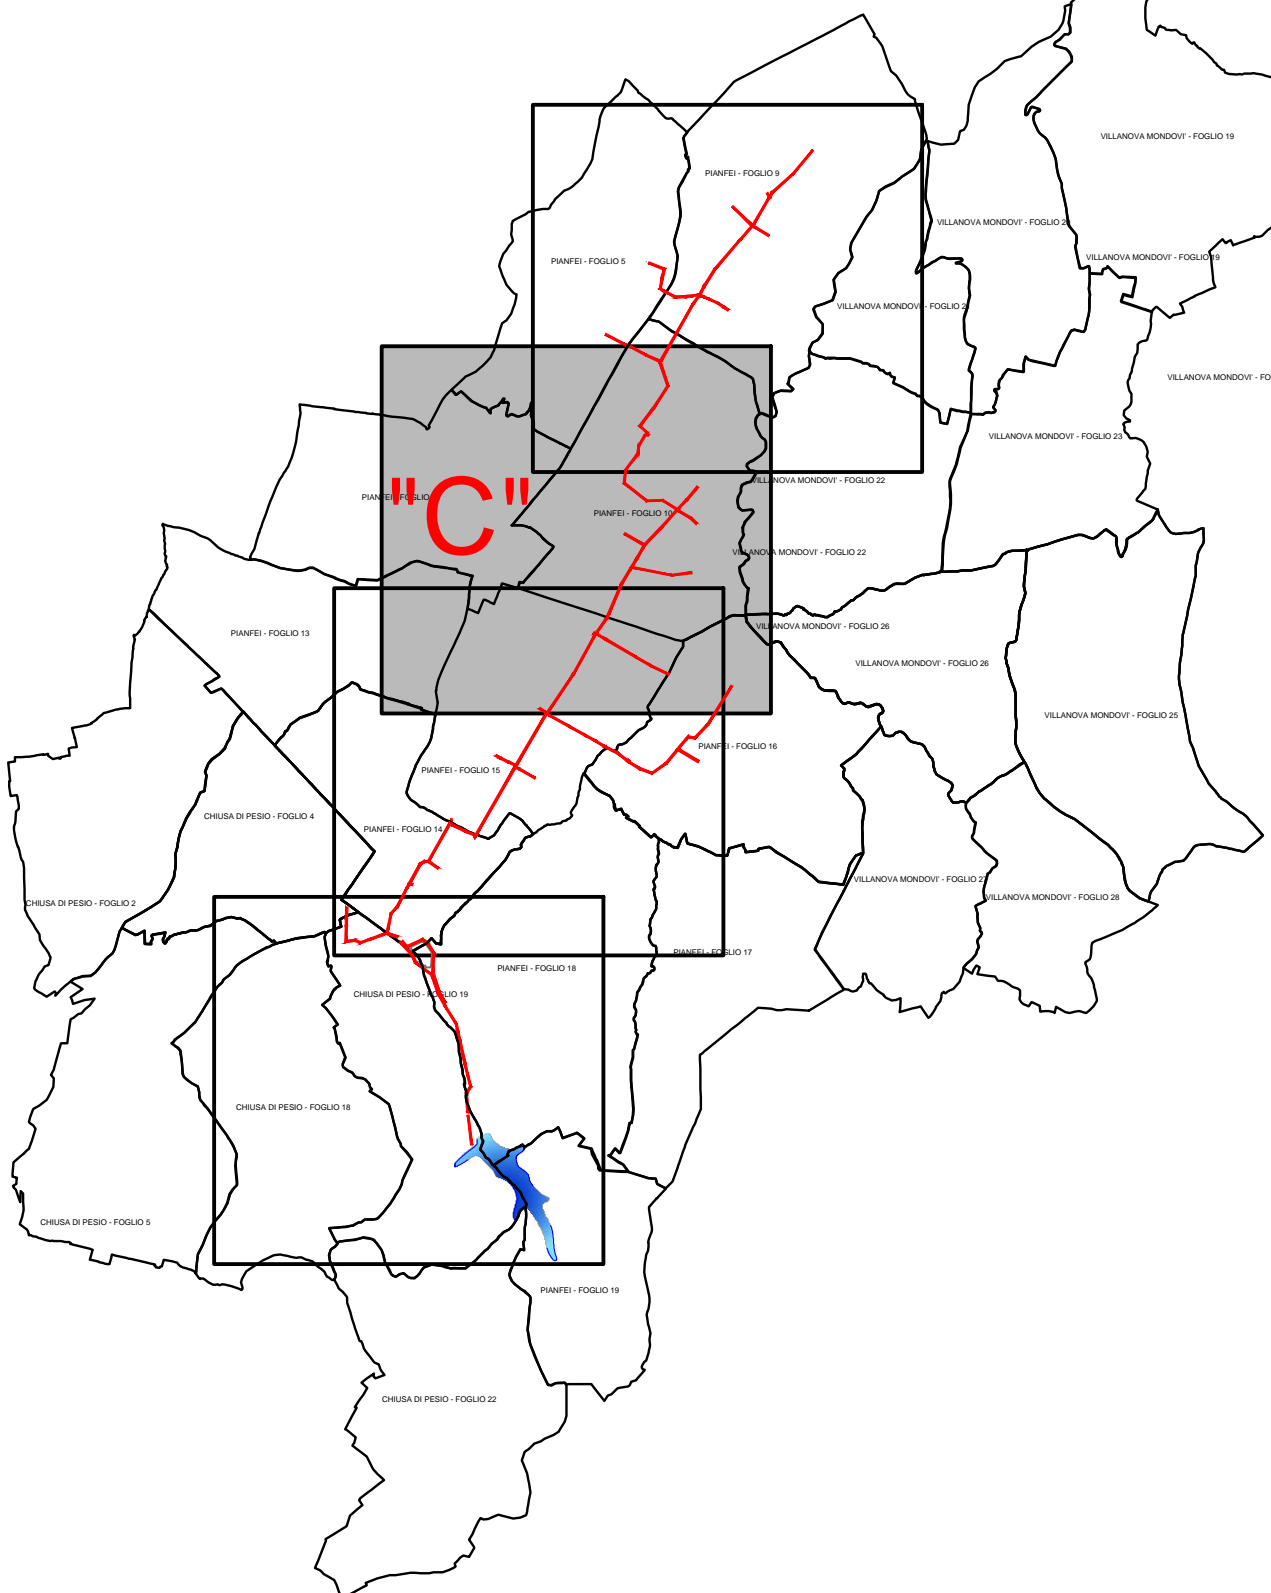

CONSORZIO BEALEROTTO MUSSI DI MIGLIORAMENTO FONDARIO CONSORZIO DI II° GRADO DEL PESIO			
Delibera CIPE n. 26/2016 Fondo Sviluppo e Coesione 2014-2020 Delibera CIPE n. 53/2016 Piano Operativo Agricoltura Sottopiano 2 Interventi nel campo delle infrastrutture irrigue, idriche idrauliche, difesa delle esondazioni, bacini di accumulo e programmi collegati di assistenza tecnica e consulenza Decreto Ministeriale di concessione n. 26314 del 19/06/2019			
INTERVENTI DI ADEGUAMENTO DELL'APPROVVIGIONAMENTO ED AMMODERNAMENTO DEL SISTEMA D'IRRIGAZIONE DELLE AREE IRRIGUE SOTTESSE ALL'INVASO PIANFEI VOLTI AL RISPARMIO DELLE RISORSE IDRICHE, NEI COMUNI DI PIANFEI E CHIUSA PESIO			
L'UFFICIO TECNICO CONSORTELE: CONSORZIO DEL PESIO Consorzio di Irrigazione di II° grado CONSORZIO IRRIGUO COMPRESIVO VALLI GELLERU, CORRUGIA, CADOTTI Consorzio di Irrigazione di II° grado ASSOCIAZIONE IRRIGAZIONE EFF/BSB Consorzio di Irrigazione di II° grado CONSORZIO DI BONIFICA DELLA MONTAGNA BASSILE E FRETTELESE Consorzio di Irrigazione di II° grado STECI S.p.A. SOCIETÀ DI INGEGNERIA Consorzio di Irrigazione di II° grado Consorzio di Irrigazione di II° grado	SERIE: ELABORATI GRAFICI	DATA GENNAIO 2020	
ELABORATO: PIANO PARTICELLARE DI OCCUPAZIONE TEMPORANEA, SERVITÙ ED ESPROPRIO PLANIMETRIA CATASTALE "C"		AGGIORNAMENTO ELABORATO N° 3P	
ATTIVITÀ SPECIALISTICHE: PROGETTO ESECUTIVO		SCALA DISSEGNO 1:1000 PRATICA N. 1043/E ARCH. N. FILE: 1043E-03P	
IL RESPONSABILE DEL PROCEDIMENTO DELLA FASE PROGETTUALE Ing. Massimo DEL GIULIO		MODIFICHE ASSORIMENTI DATA CONTROLLI FIRMA F.C. M.P. D.G.	