


INVASO PIANFEI
 OPERE IN PROGETTO
 PLANIMETRIA SBARRAMENTO
 scala 1:250

Technical drawing of the emergency generator unit, showing dimensions and connection details:

- Overall width: 1700,00mm
- Overall height: 1100,00mm
- Base height: 150,00mm
- Internal width of the main compartment: 900,00mm
- Internal height of the main compartment: 900,00mm
- Internal width of the lower compartment: 450,00mm
- Internal height of the lower compartment: 450,00mm
- Connection details:
 - tubo PVC Ø100mm (PVC tube Ø100mm)
 - Pozzetto in CLS (Concrete manhole)

Sezione

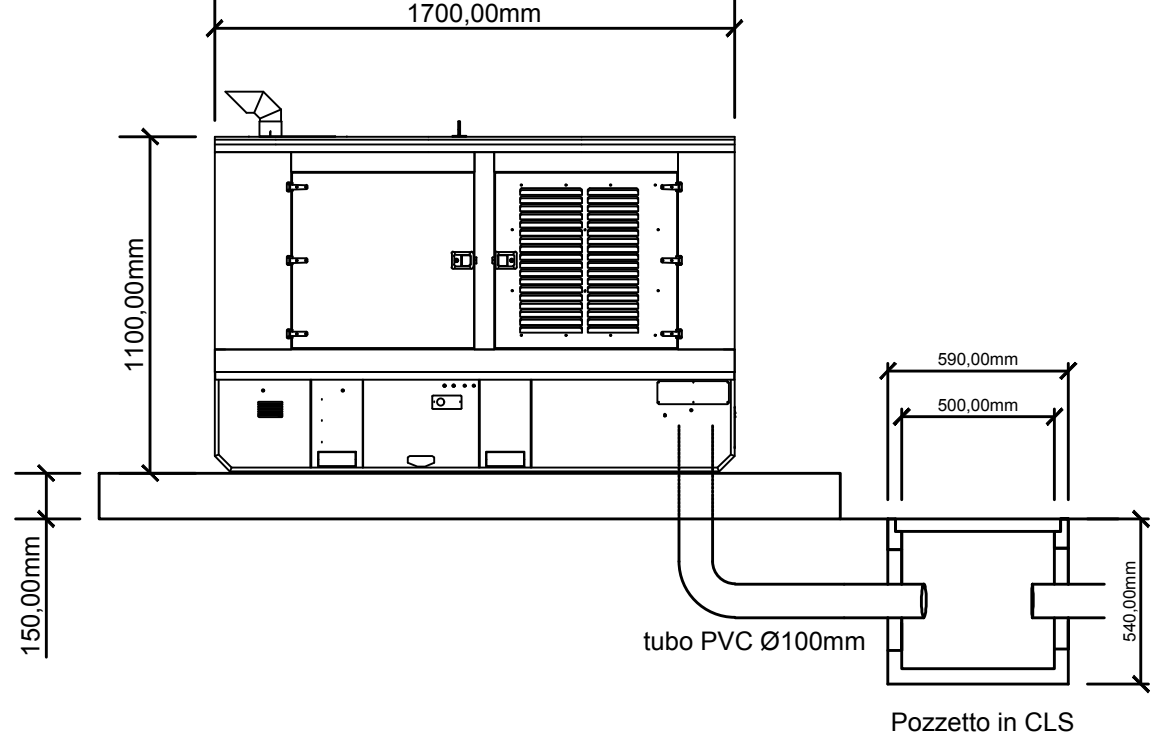

Ingresso linea ordinaria da QCO Polietilene a doppia parete Ø100mm FG16OR16 4(1x16)/mmq
Uscita linee illuminazione esterna Polietilene a doppia parete Ø100mm FG16OR16 3(2x6)/mmq

Da Gruppo elettrogeno 5(1x10mmq) FG16OM16
Tubazione polietilene a doppia parete Ø110mm (esterno)

GRUPPO ELETTROGENO DI EMERGENZA
COFANATO INSONORIZZATO
dim. L=1.720mm P=1.000mm H=1.100mm

one zona A piazzale Polietilene a doppia parete Ø100mm FG16OM16 3(2x6)mmq

Illuminazione zona B Polietilene a doppia parete Ø100mm FG16OM16 2x6mmq

Alimentazione al QDG	Polietilene a doppia parete Ø100mm FG16OR16 4(1x16)mmq
Illuminazione zona C	Polietilene a doppia parete Ø100mm FG16OM16 2x6mmq

INVASO
PIANFEI

Linea alimentazione al QDG Polietilene a doppia parete Ø100mm FG16OR16 4(1x16)mmq

Illuminazione zona C Polietilene a doppia parete Ø100mm FG16OM16 2x6mmq

LEGENDA ILLUMINAZIONE ESTERNA

Punto fornitura energia elettrica 15kW 400V

Quadro contatore

☐ ☐ ☒ Pozzetto di derivazione in CLS 50x50x70cm con chiusino in ghisa

— — — — — Tubo corrugato di tipo pesante in PVC $\varnothing 100\text{mm}$ interrato $-0,65\text{mt}$

Punto luce composto da:
Plinto in CLS 80x80x100cm
Pozzetto di derivazione in CLS 50x50x70cm con chiusino in ghisa
Palo in acciaio zincato h=6mt fuoriterra
Armatura stradale 36W 24Led 5523lm 4000K CRI70 IP66

Punto luce composto da:
Plinto in CLS 100x100x100cm

Palo in acciaio zincato h=8mt fuoriterra
n.2 proiettori 137W 16Led 14758lm 4000K CRI70 IP66

[illegible]