




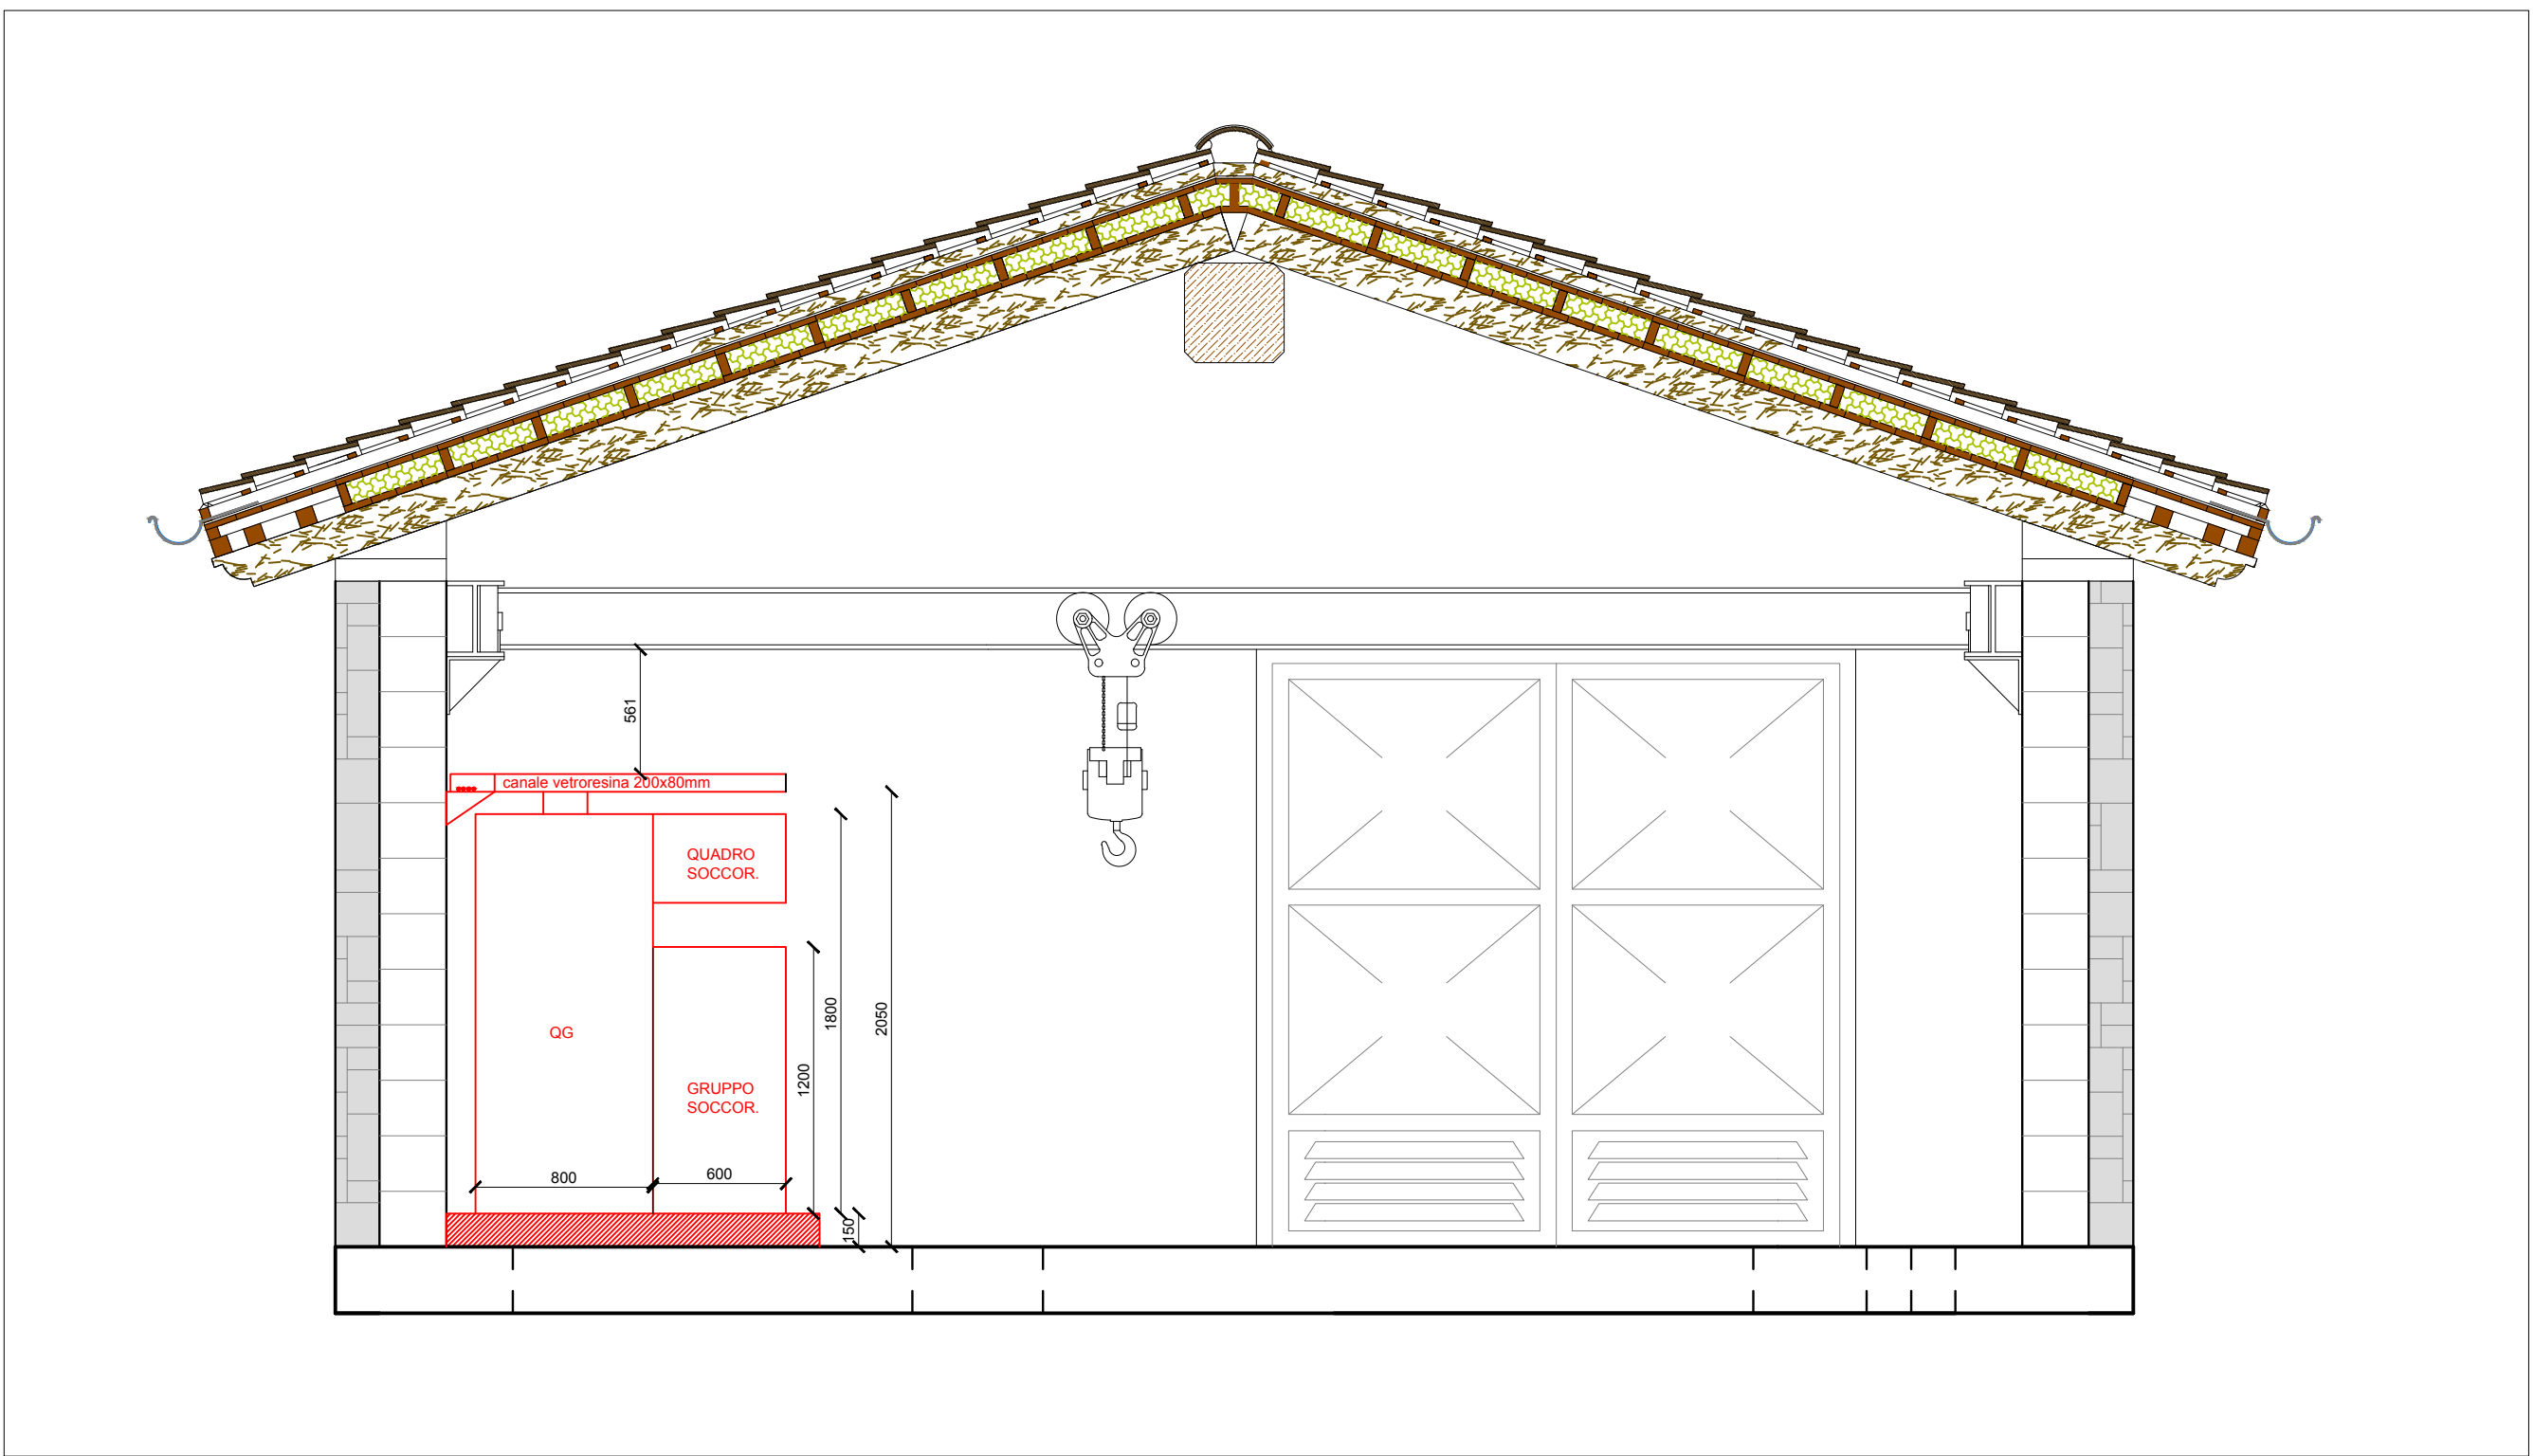


SEZIONE A-A

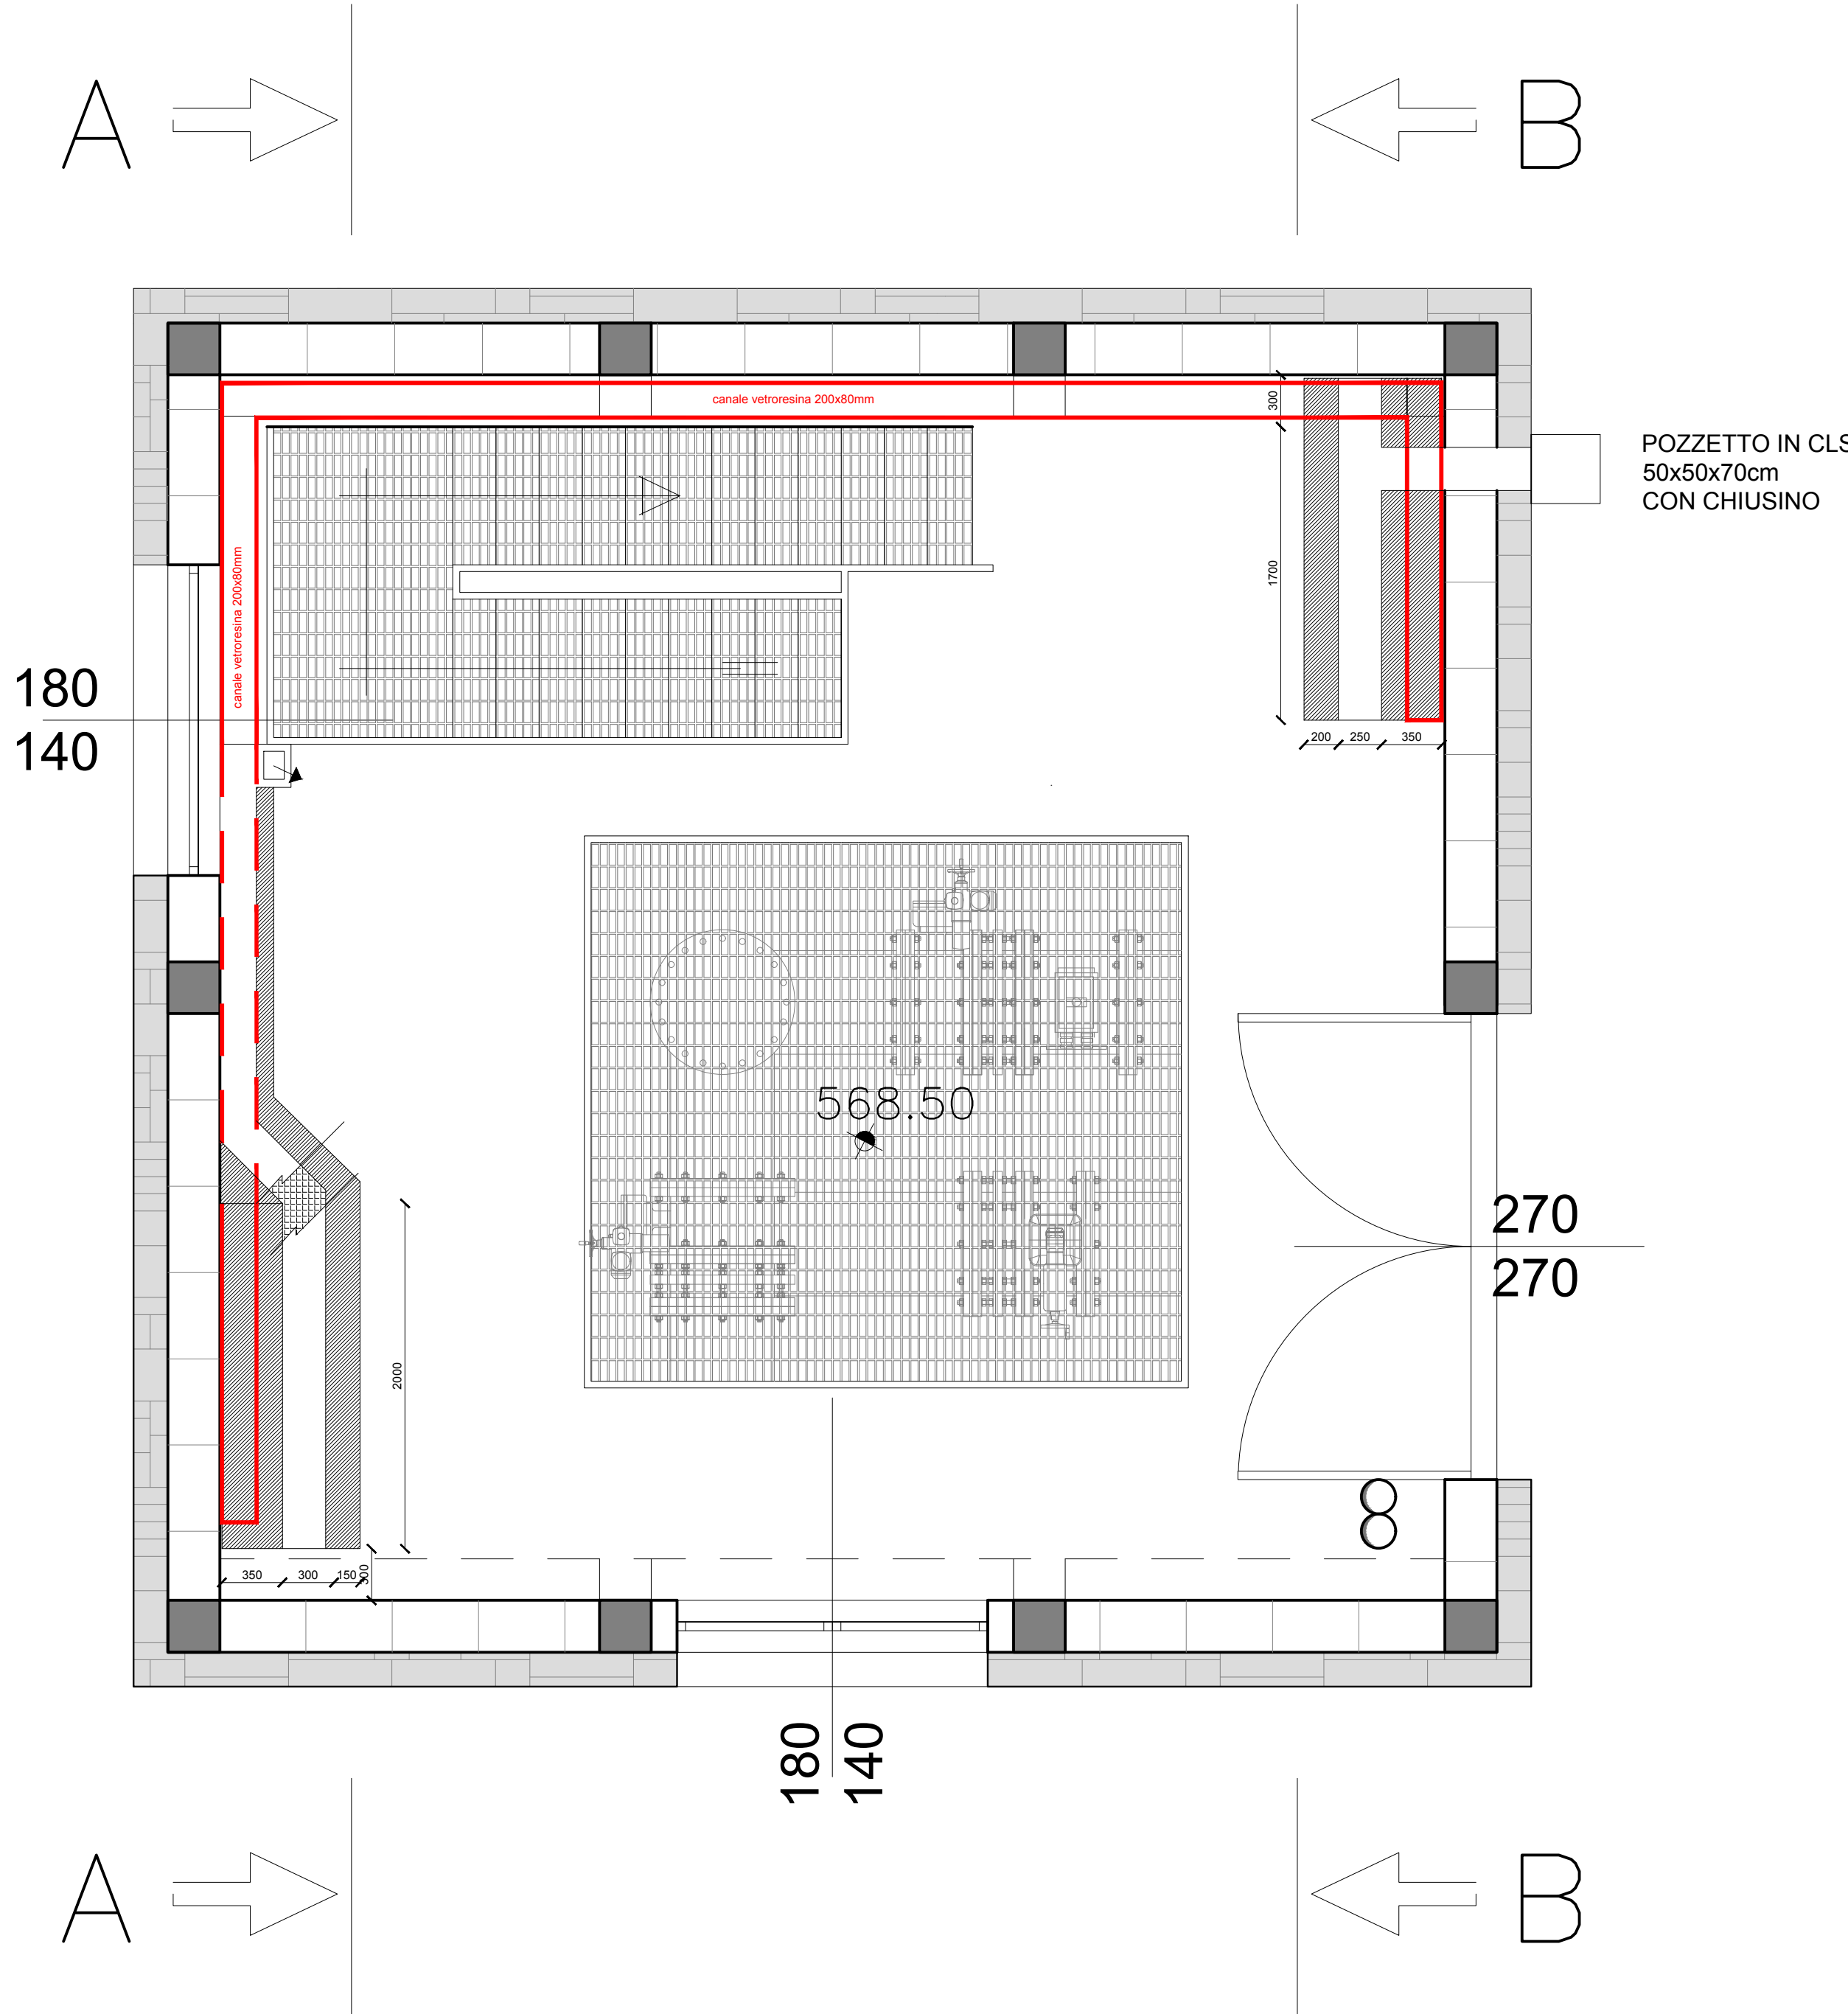


PIANTA LOCALE QUADRI

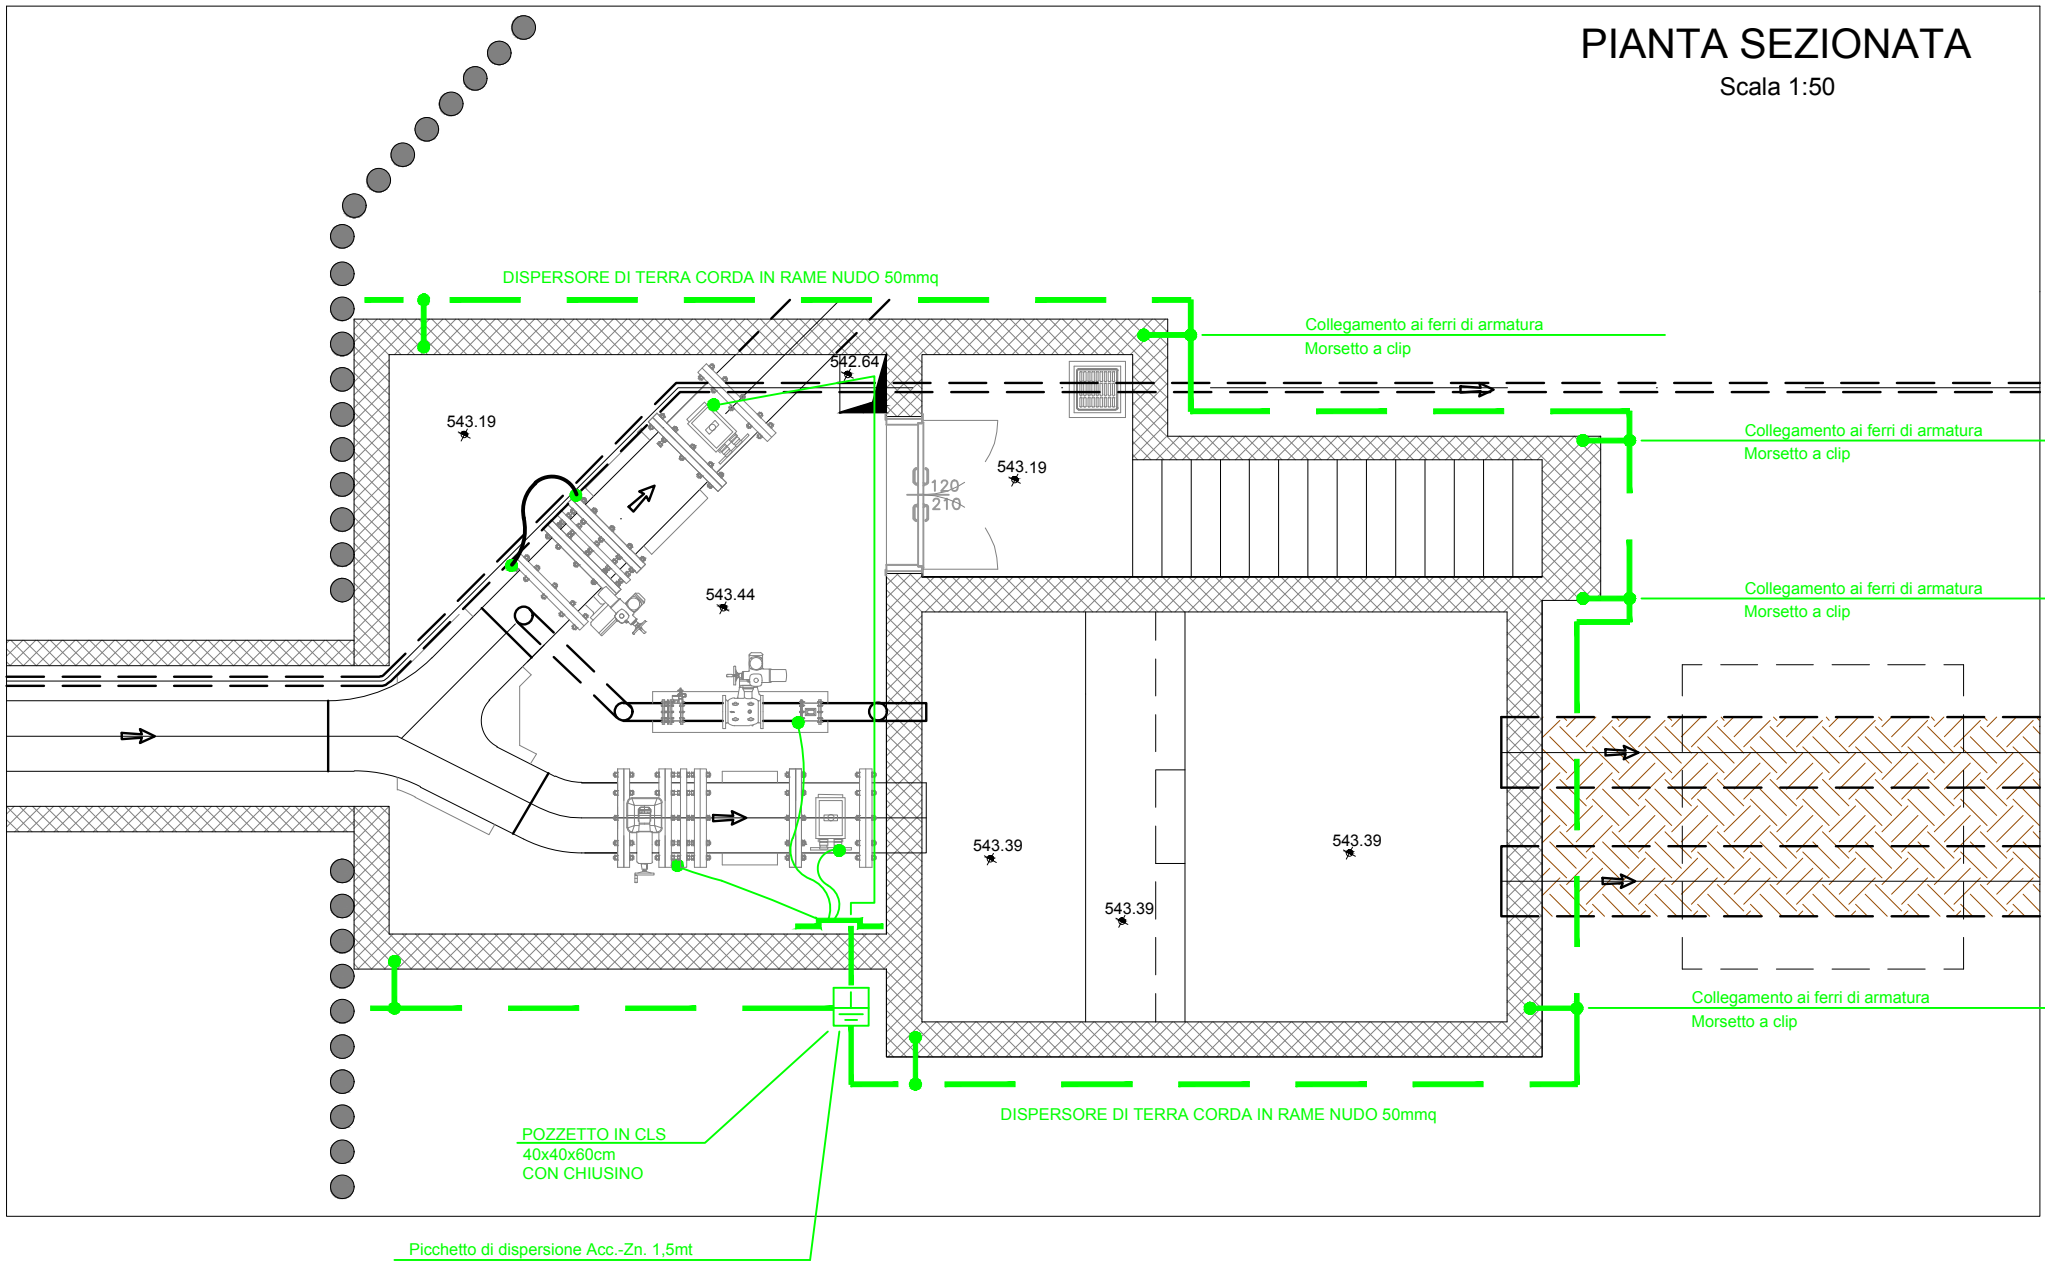

DISTRIBUZIONE MESSA A TERRA  
LOCALE VASCA DISSIPAZIONE

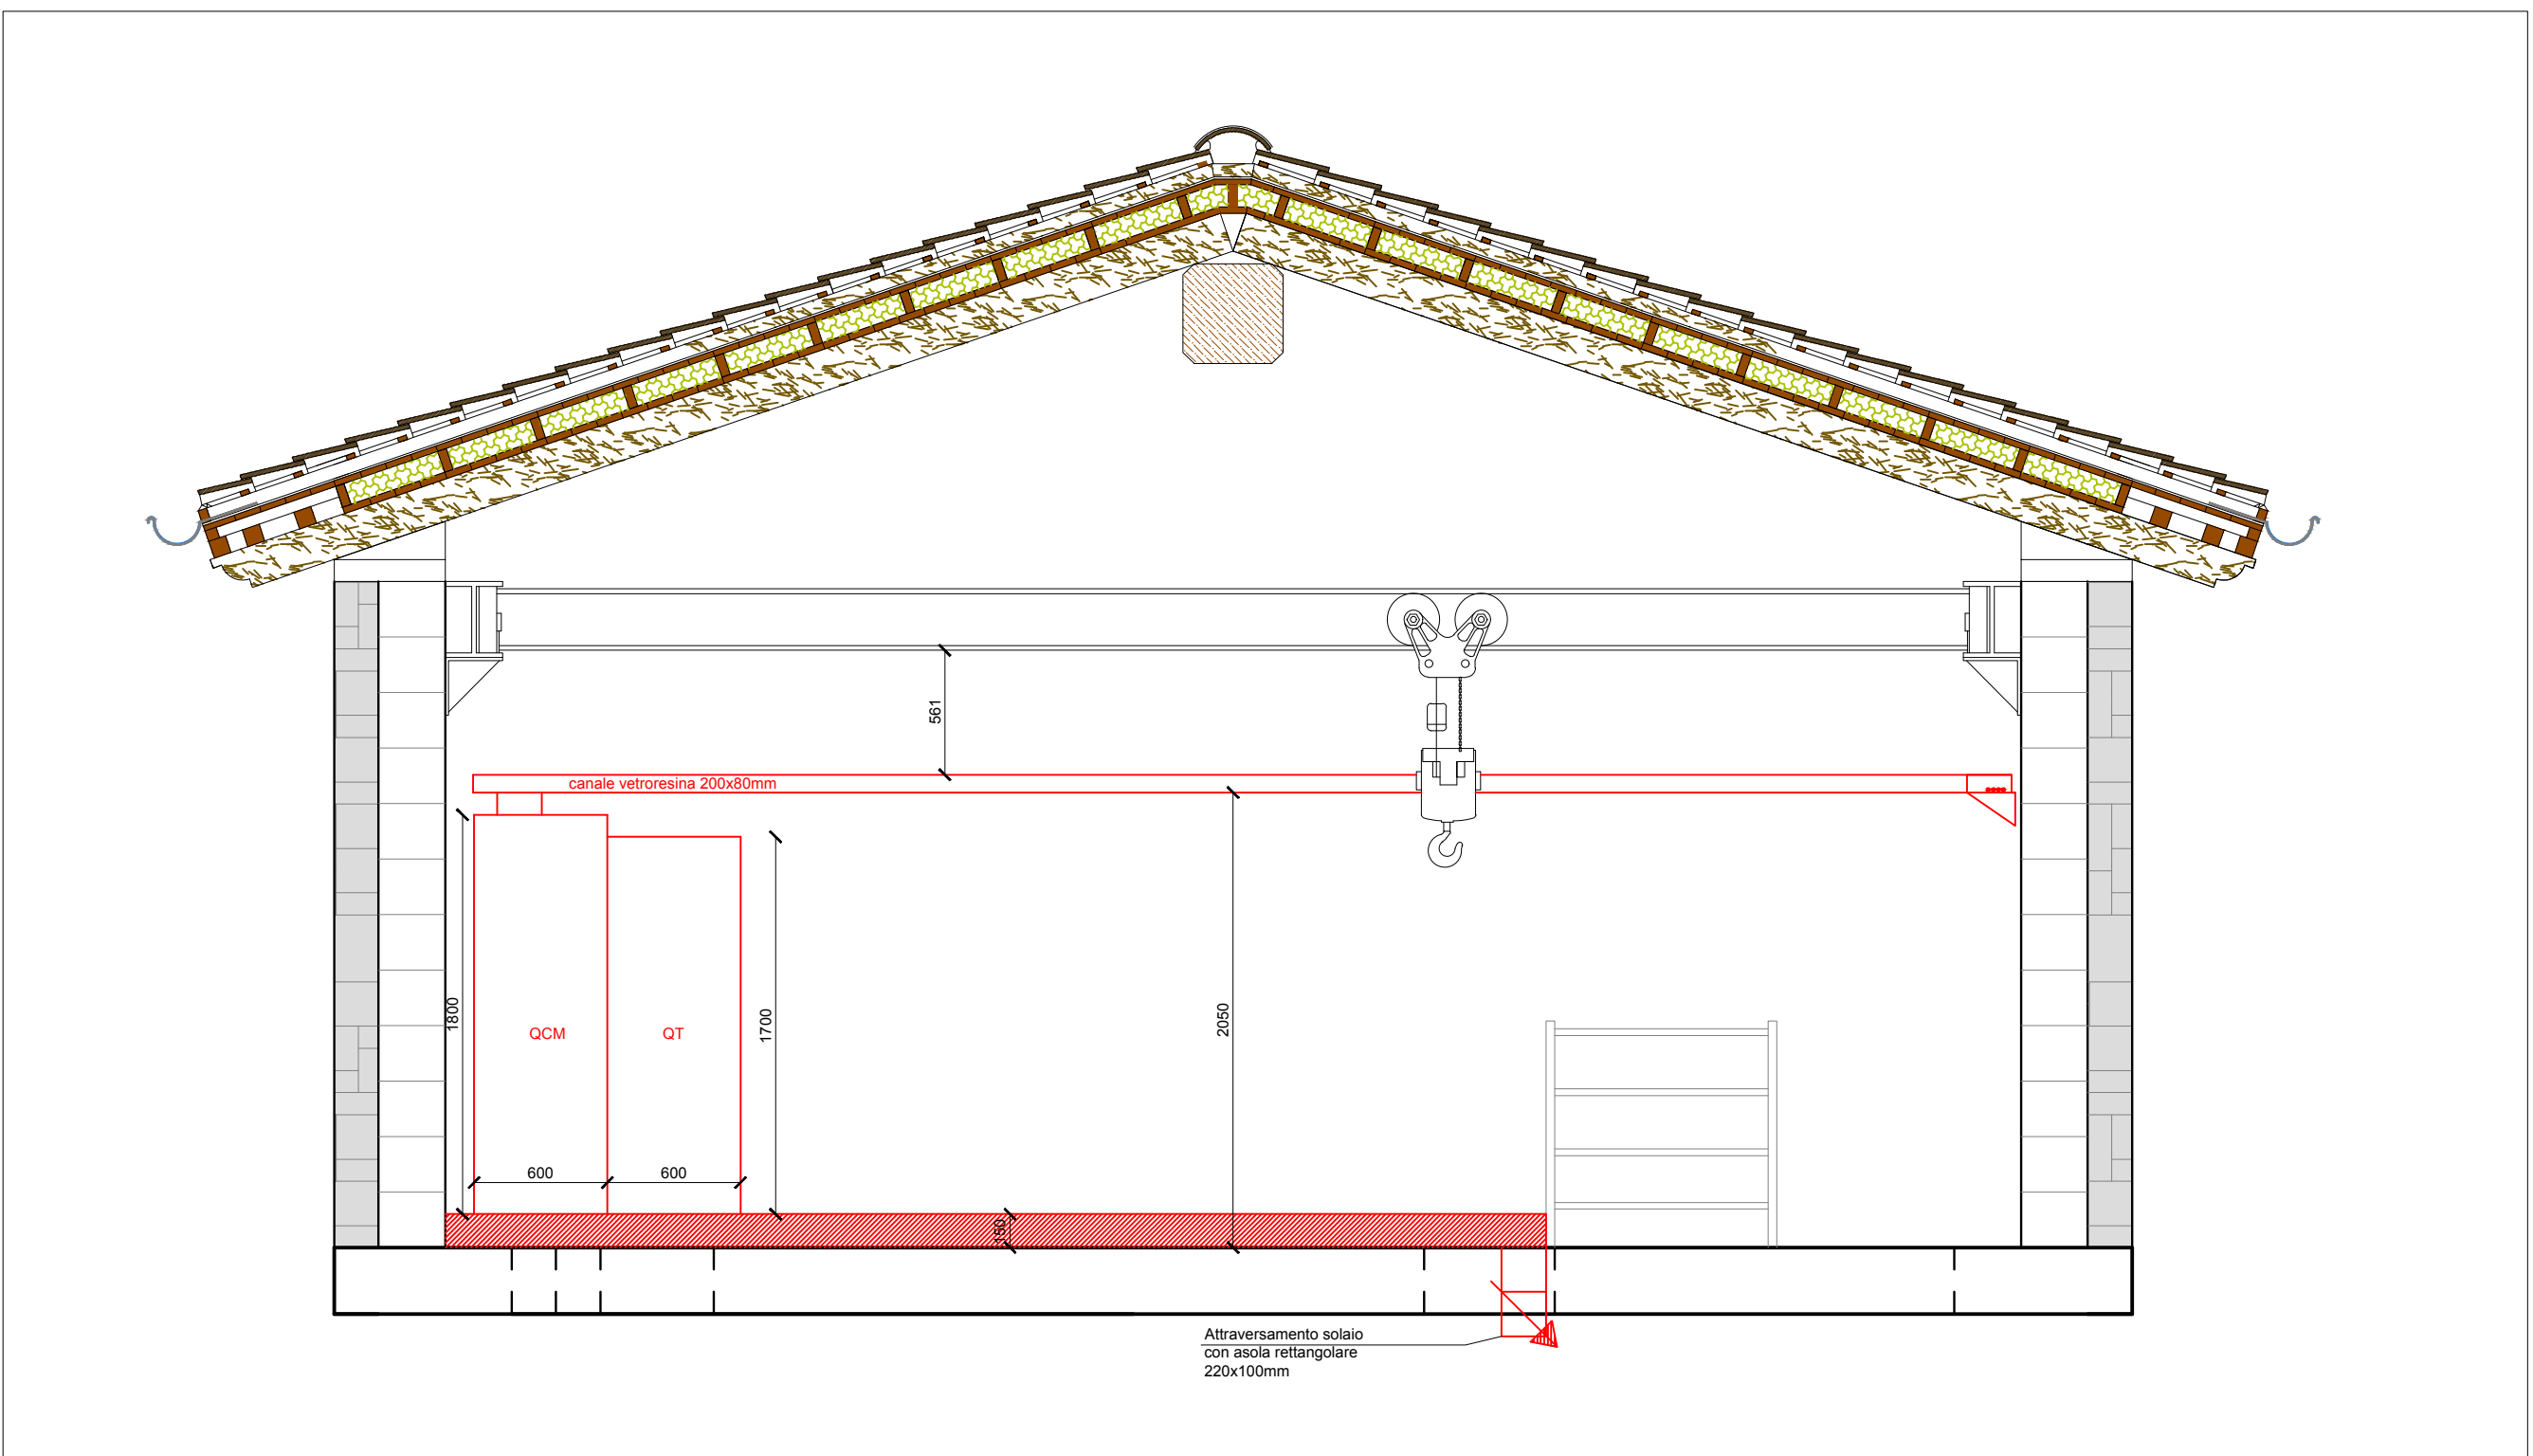

SEZIONE B-B

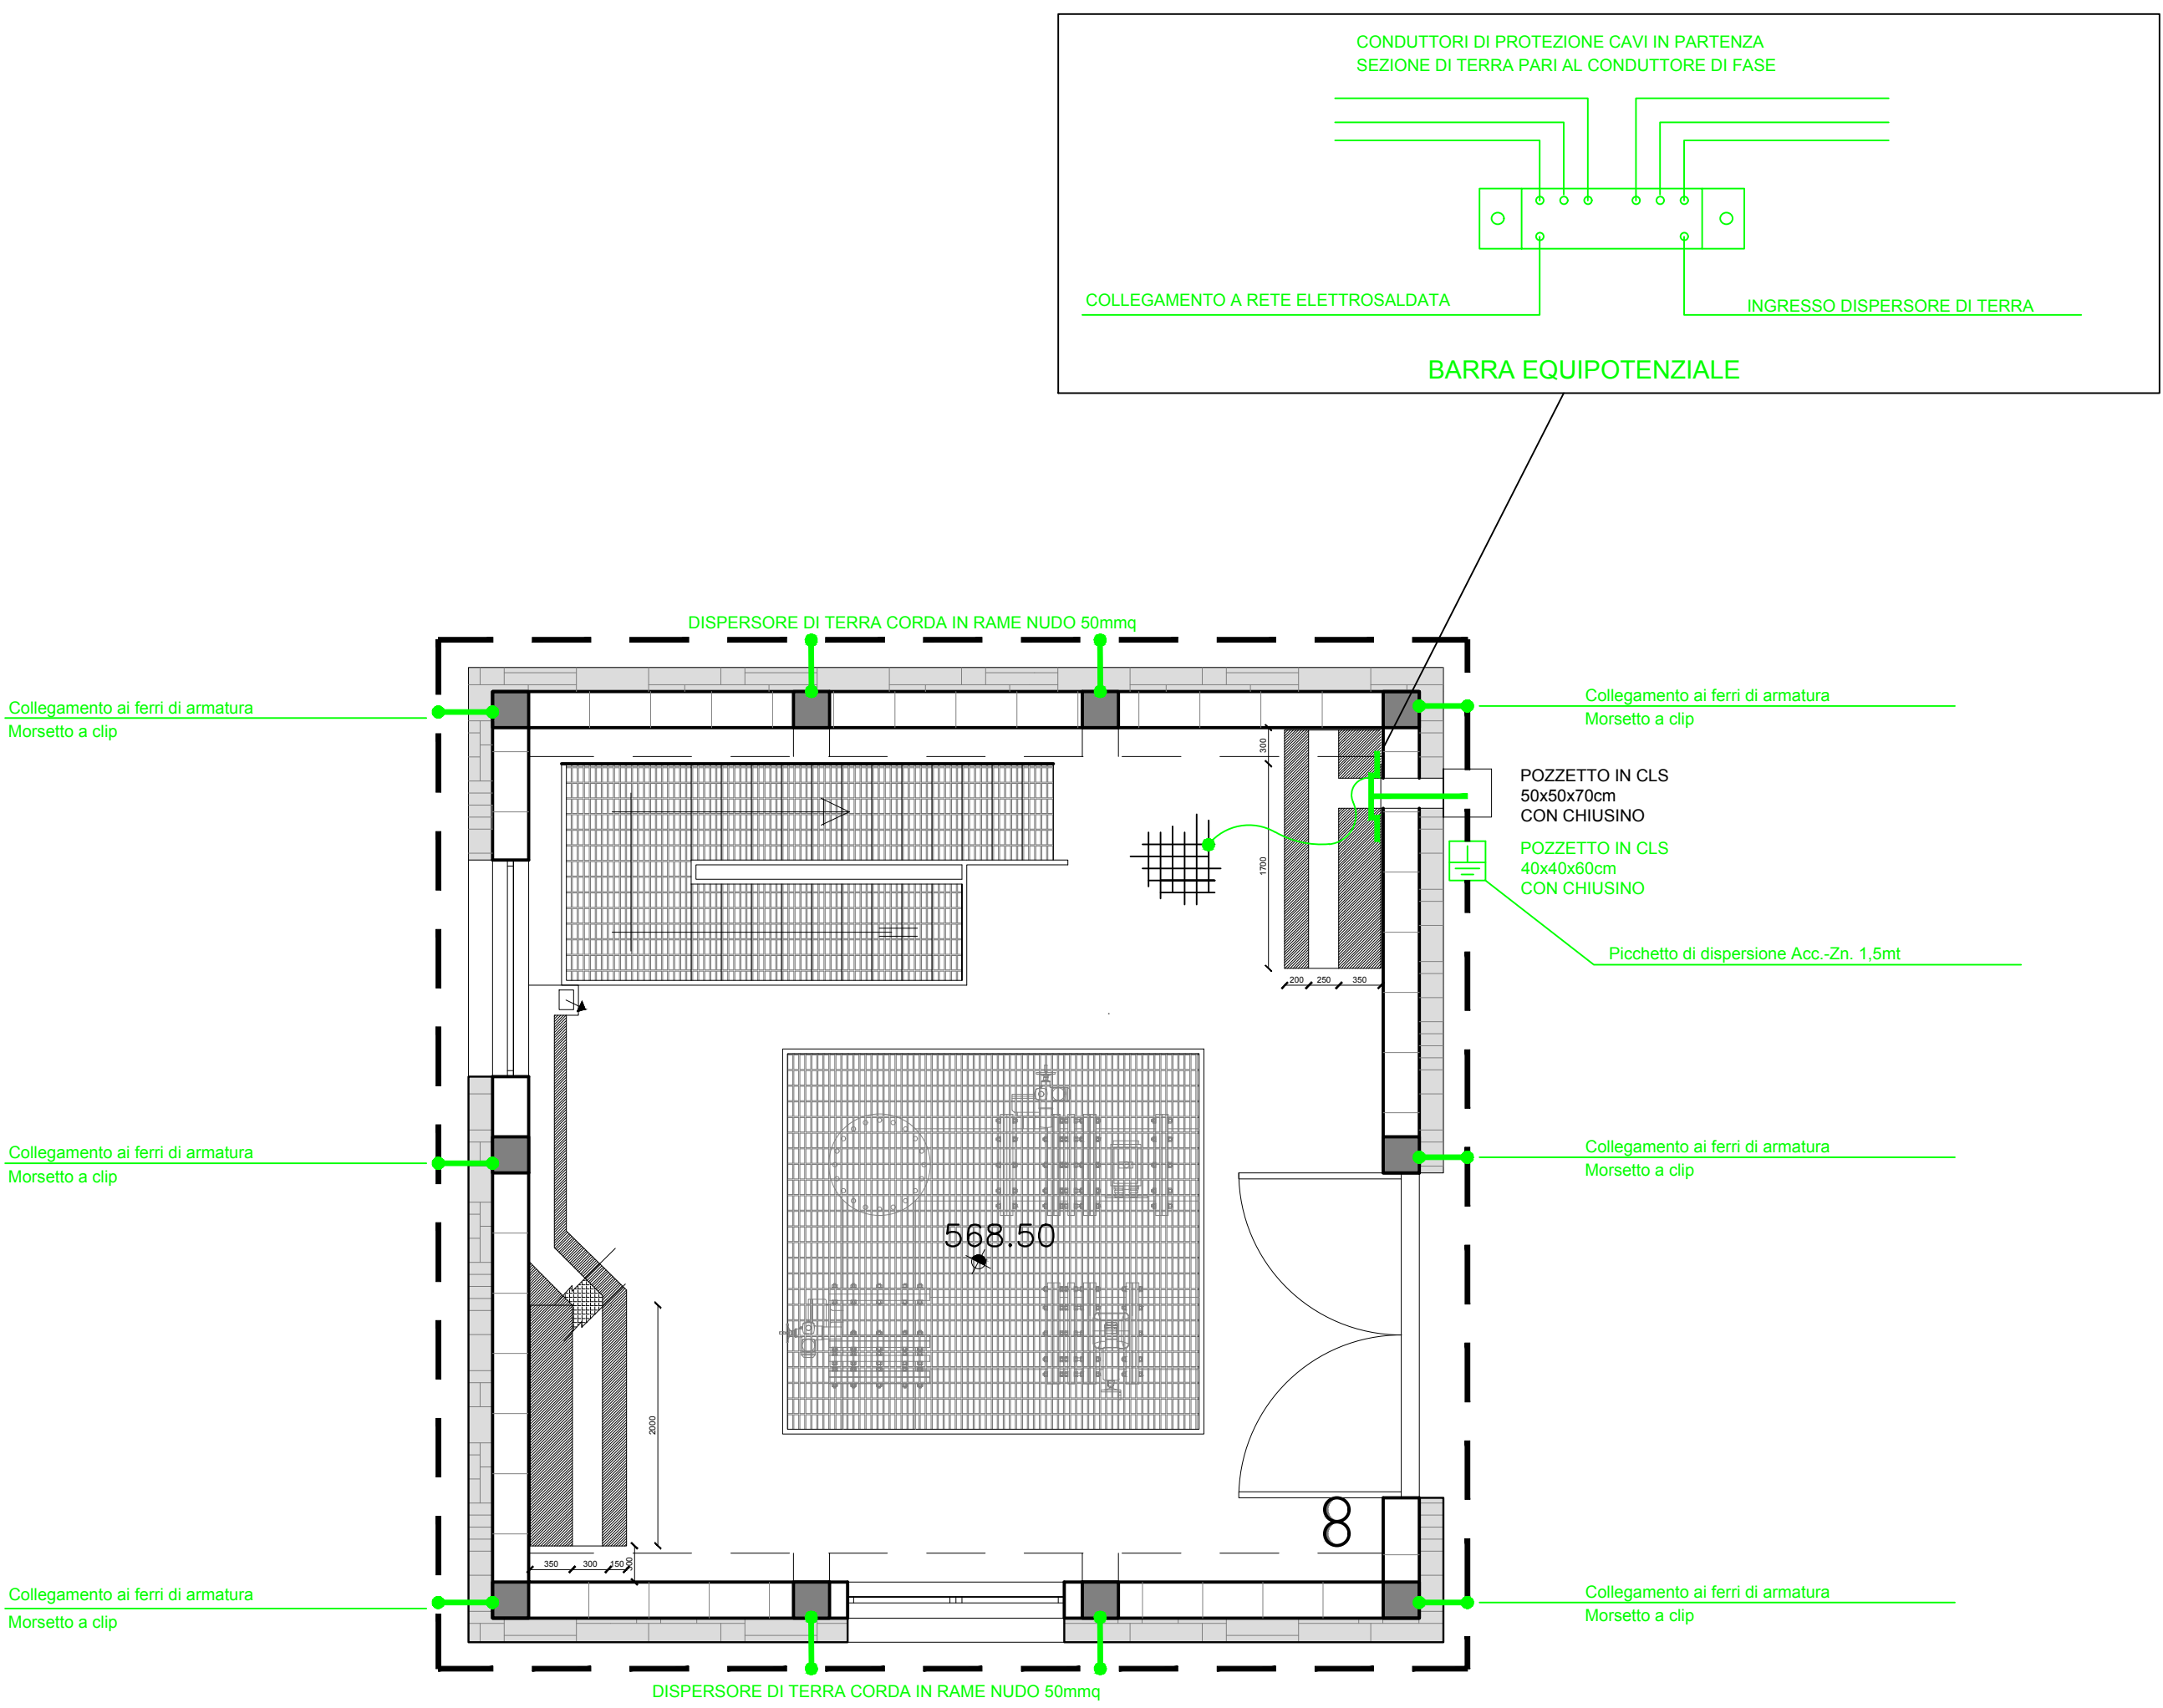

DISTRIBUZIONE MESSA A TERRA  
LOCALE QUADRI ELETTRICI

|   |  |   |  |  |  |
|---|--|---|--|--|--|
| <div>CONSORZIO BEALEROTTO MUSSI</div> <div>DI MIGLIORAMENTO FONDIARIO</div> <div>associato al</div> <div>CONSORZIO DI II° GRADO DEL PESIO</div>   |  |   |  |  |  |
| <div>PIANO STRAORDINARIO DI INTERVENTI NEL SETTORE IDRICO</div> <div>Legge n 205/2017 art. 1 comma 523</div> <div>CODICE INTERVENTO: 526/4CUP: D82B17000680001</div> <div>INTERVENTI DI ADEGUAMENTO DELL'APPROVVIGIONAMENTO ED AMMODERNAMENTO<br/>DEL SISTEMA D'IRRIGAZIONE DELLE AREE IRRIGUE SOTTESE ALL'INVASO PIANFEI,<br/>VOLTÌ AL RISPARMIO DELLE RISORSE IDRICHE, NEI COMUNI DI PIANFEI E CHIUSA PESIO</div>   |  |   |  |  |  |
| <div>L'UFFICIO TECNICO CONSORTILE:</div> <div><div><div>CONSORZIO DEL PESIO<br/>Consorzio di irrigazione di II° grado<br/>13064 MONDOVÌ - Via G. B. Coblenza, 13<br/>Tel +39017442724 - email: info@consorzioirrigazione.it<br/>pec: consorzioirrigazione@pec.it</div></div><div><div><div>CONSORZIO IRRIGUIO COMPRESORIO VALLI ELLERO,<br/>CORSAGLIA CASOTTO<br/>Consorzio di irrigazione di II° grado<br/>13064 MONDOVÌ - Via G. B. Coblenza, 13<br/>Tel +39017442724 - email: info@consorzioirrigazione.it<br/>pec: consorzioirrigazione@pec.it</div></div><div><div><div>ASSOCIAZIONE IRRIGAZIONE EST SESA<br/>28100 INTRA - Via Regione, 1<br/>Tel +390321707211 - Fax +390321288458<br/>email: info@associazioneirrigazione.it</div></div><div><div><div>CONSORZIO DI BONIFICA DELLA<br/>BARAGGIA BIELLESE E VERCELLESE<br/>11100 VERCELLI - Via Fratelli Bellandi, 76<br/>Tel +390161238311 - Fax +390161237425<br/>email: info@consorzioirrigazione.it</div></div><div><div><div>STECI s.r.l.<br/>SOCIETÀ DI INGEGNERIA<br/>11100 VERCELLI - C.so Lancia, 146<br/>Tel +390161237425 - Fax +390161238311<br/>email: info@steci.it - pec: steci@pec.steci.it</div></div></div><div>(Dott. Ing. Domenico CASTELLI)</div></div></div></div></div> |  | <div>DIGA DI PIANFEI</div> <div>(Arch. SND N. 906/229)</div> <div>SERIE:</div> <div>ELABORATI GRAFICI</div> <div>ELABORATO:</div> <div>IMPIANTO ELETTRICO</div> <div>PARTICOLARI COSTRUTTIVI<br/>LOCALE QUADRI ELETTRICI<br/>LOCALE INGRESSO GALLERIA</div> <div>2E</div> <div>SCALA DISEGNO</div> <div>-</div>                          |  |  |  |
| <div>ATTIVITÀ SPECIALISTICHE:</div> <div><div><div>STUDIO ASSOCIATO<br/>INGEGNERIA<br/>Ing. Massimo DEL CAUDIO - Via Roma, 45 - 10139 TORINO (TO) - Tel. 011/242227<br/>info@delcaudio.it - pec: delcaudio@pec.it</div></div><div>IL RESPONSABILE DEL PROCEDIMENTO<br/>DELLA FASE PROGETTUALE:</div><div>(Ing. Massimo DEL CAUDIO)</div></div>   |  | <div>PERIZIA MODIFICATIVA E<br/>DI VARIANTE</div> <div>PRATICA N. 10459E_P01<br/>ARCH. N.<br/>FILE: 10459P01E-02E</div> <div>MODIFICHE<br/>AGGIORNAMENTI</div> <div>AGGIORNAMENTO N.<br/>DATA</div> <div>CONTROLLO</div> <div>FIRMA</div> <div>DISEGNATORE<br/>G.B.</div> <div>CONTROLLO<br/>M.P.</div> <div>APPROVAZIONE<br/>D.C.</div> |  |  |  |