



PARTICOLARE GALLERIA DI SERVIZIO CON TUBAZIONE IN C.A. DN 1200 mm
REALIZZATO CON TECNICA DEL MICROTUNNELLING
scala 1:25


SEZIONE LONGITUDINALE

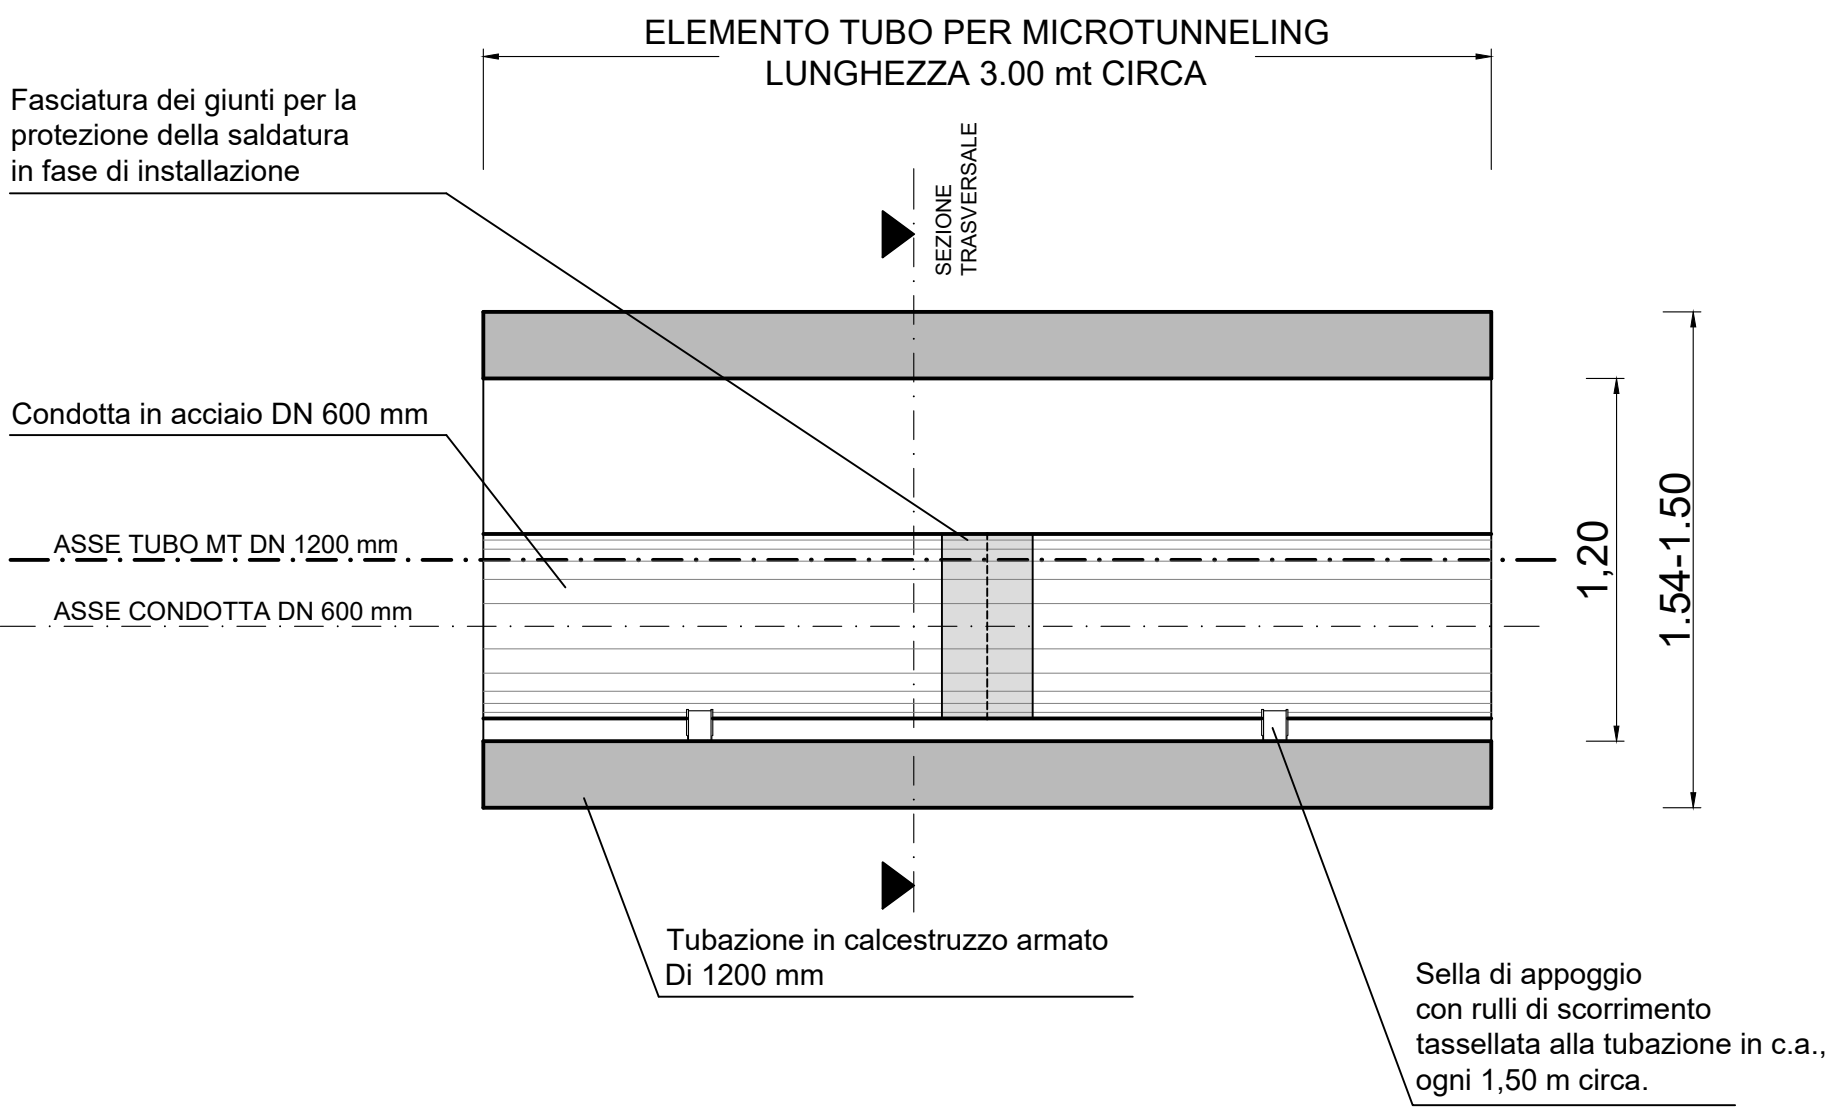

SEZIONE TRASVERSALE

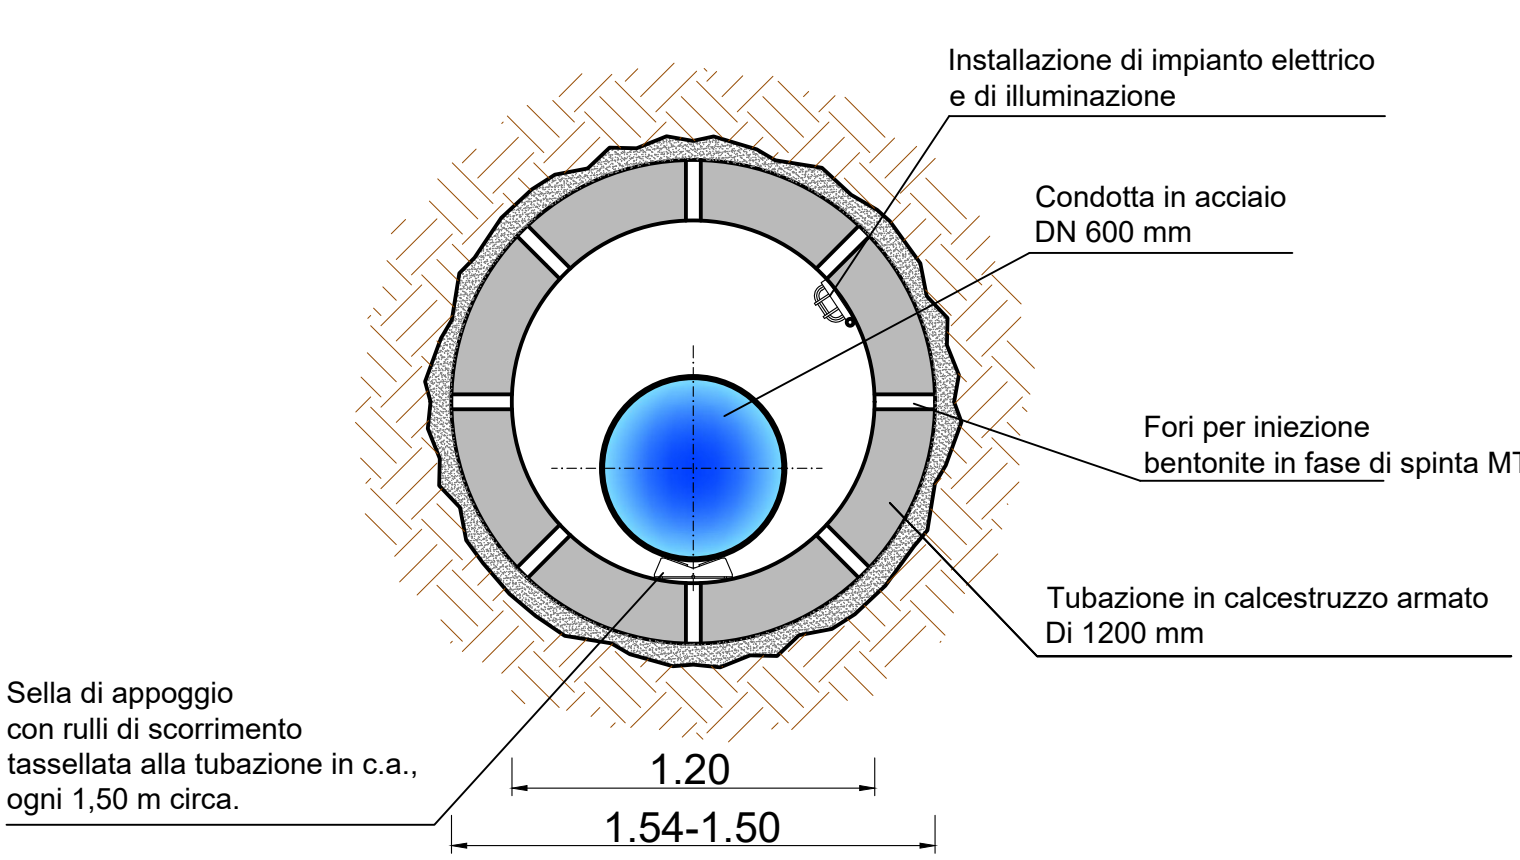

PARTICOLARE GIUNTO TIPO
TUBAZIONI PER MICROTUNNELLING

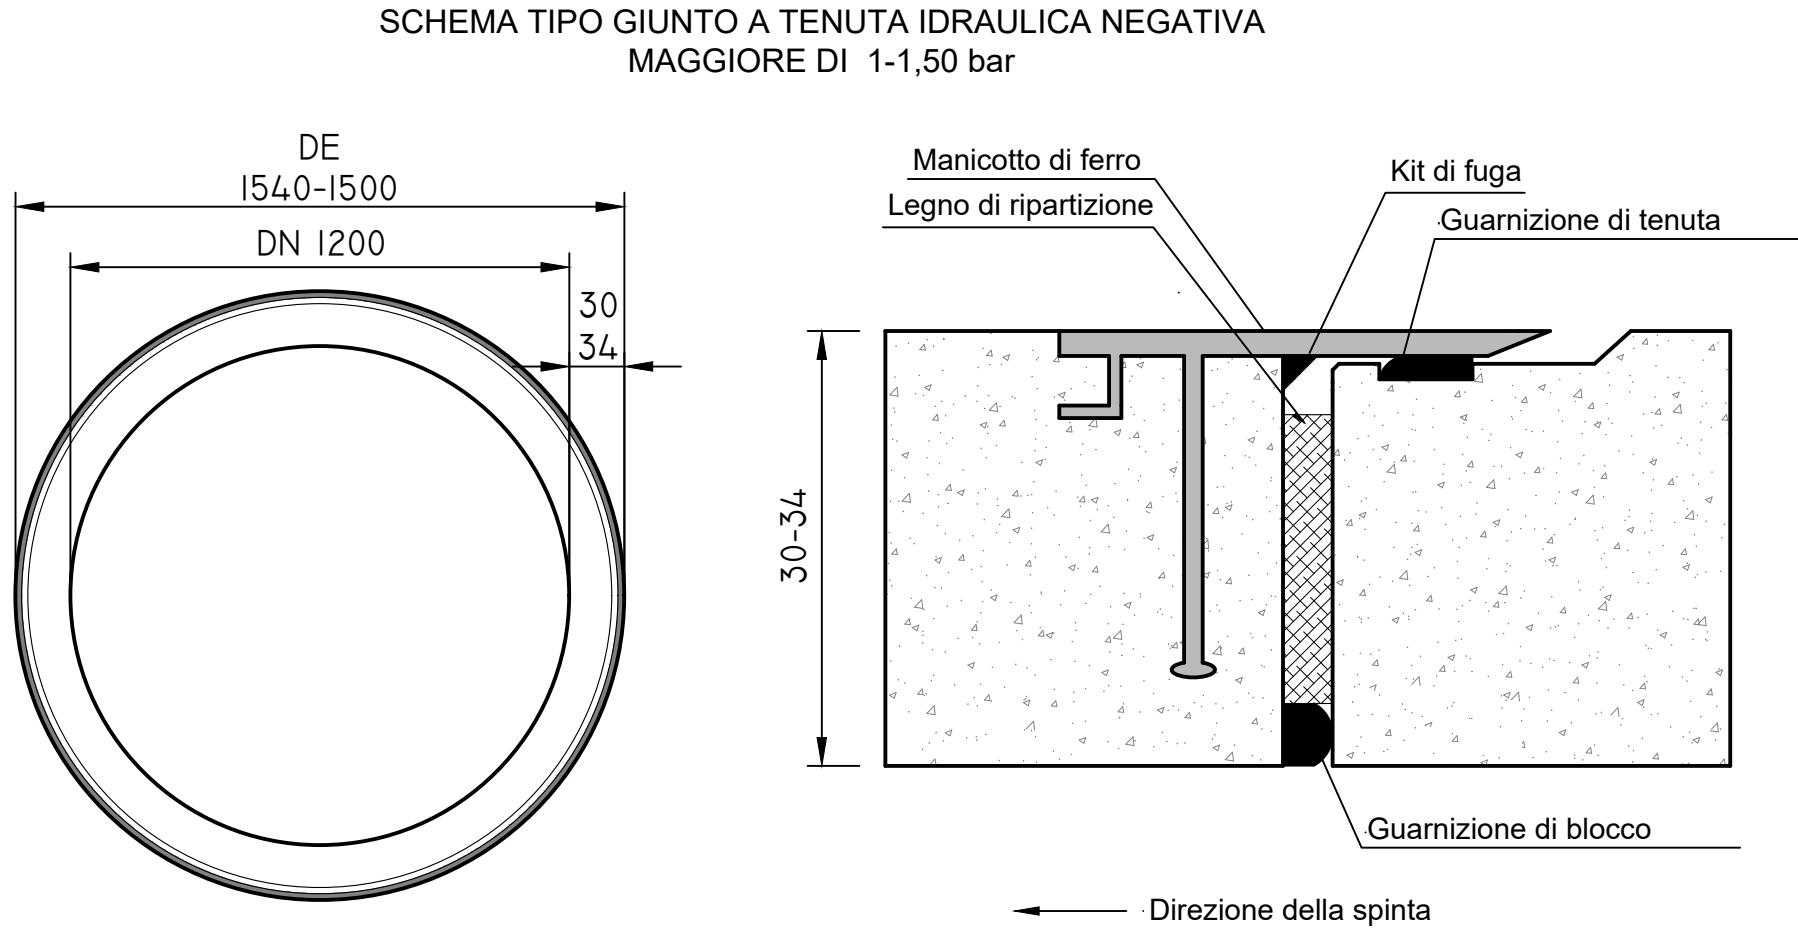

CONSORZIO BEALEROTTO MUSSI DI MIGLIORAMENTO FONDARIO associato al CONSORZIO DI II° GRADO DEL PESIO					
PIANO STRAORDINARIO DI INTERVENTI NEL SETTORE IDRICO Legge n 205/2017 art. 1 comma 523 CODICE INTERVENTO: 526/4CUP: D82B17000680001 INTERVENTI DI ADEGUAMENTO DELL'APPROVVIGIONAMENTO ED AMMODERNAMENTO DEL SISTEMA D'IRRIGAZIONE DELLE AREE IRRIGUE SOTTESE ALL'INVASO PIANFEI, VOLTI AL RISPARMIO DELLE RISORSE IDRICHE, NEI COMUNI DI PIANFEI E CHIUSA PESIO					
L'UFFICIO TECNICO CONSORTILE: CONSORZIO DEL PESIO Consorzio di irrigazione di II° grado 12084 MONDOVI - Via G. B. Cottolengo, 13 Tel.+39017442724 - email: info@consorziodelpesio.it pec: posta@pec.consorziodelpesio.it CONSORZIO IRRIGUO COMPRENSORIO VALLI ELLERO, CORSAGLIA, CASOTTO Consorzio di irrigazione di II° grado 12084 MONDOVI - Via G. B. Cottolengo, 13 Tel.+39017442724 - email: el.cor.ca@pec.it / pec: elcorca@pec.it ASSOCIAZIONE IRRIGAZIONE EST SESIA 28100 NOVARA - Via Negrini, 7 Tel.+390321975211 - Fax +390321308458 email: estsesia.pes@ingmail.it CONSORZIO DI BONIFICA DELLA BARAGGIA BIELLESE E VERCELLESE 13100 VERCELLI - Via Fratelli Bandiera, 16 Tel.+390161253811 - Fax +390161257425 email: segreteria@consorziodebaraggia.it STECI S.p.A. SOCIETÀ DI INGEGNERIA 13100 VERCELLI - Casa Liberati, 162 Tel.+390161215335 - Fax +390161259070 email: info@steci.it / pec: steci@pec.steci.it (Dott. Ing. Domenico CASTELLI)	DIGA DI PIANFEI (Arch. SND N. 906/229)	DATA NOVEMBRE 2022			
SERIE: ELABORATI GRAFICI	AGGIORNAMENTO				
ELABORATO: GALLERIA PER PASSAGGIO TUBAZIONE SCARICO FONDO LAGO REALIZZATA CON LA TECNICA DEL MICROTUNNELLING SEZIONI E PARTICOLARE COSTRUTTIVO	ELABORATO N° 04				
	SCALA DISEGNO 1:25				
ATTIVITA' SPECIALISTICHE:	PERIZIA MODIFICATIVA E DI VARIANTE	PRATICA N. 10459E_P01 ARCH. N FILE : 10459EP01-04			
IL RESPONSABILE DEL PROCEDIMENTO DELLA FASE PROGETTUALE: (Ing. Massimo DEL GAUDIO)	MODIFICHE AGGIORNAMENTI	AGGIORNAMENTO N. DATA	1 APRILE 2023		
	CONTROLLO	FIRMA	DISEGNATORE F.C.	CONTROLLO M.P.	APPROVAZIONE D.C.