




PIANTA 1-1
scala 1:100

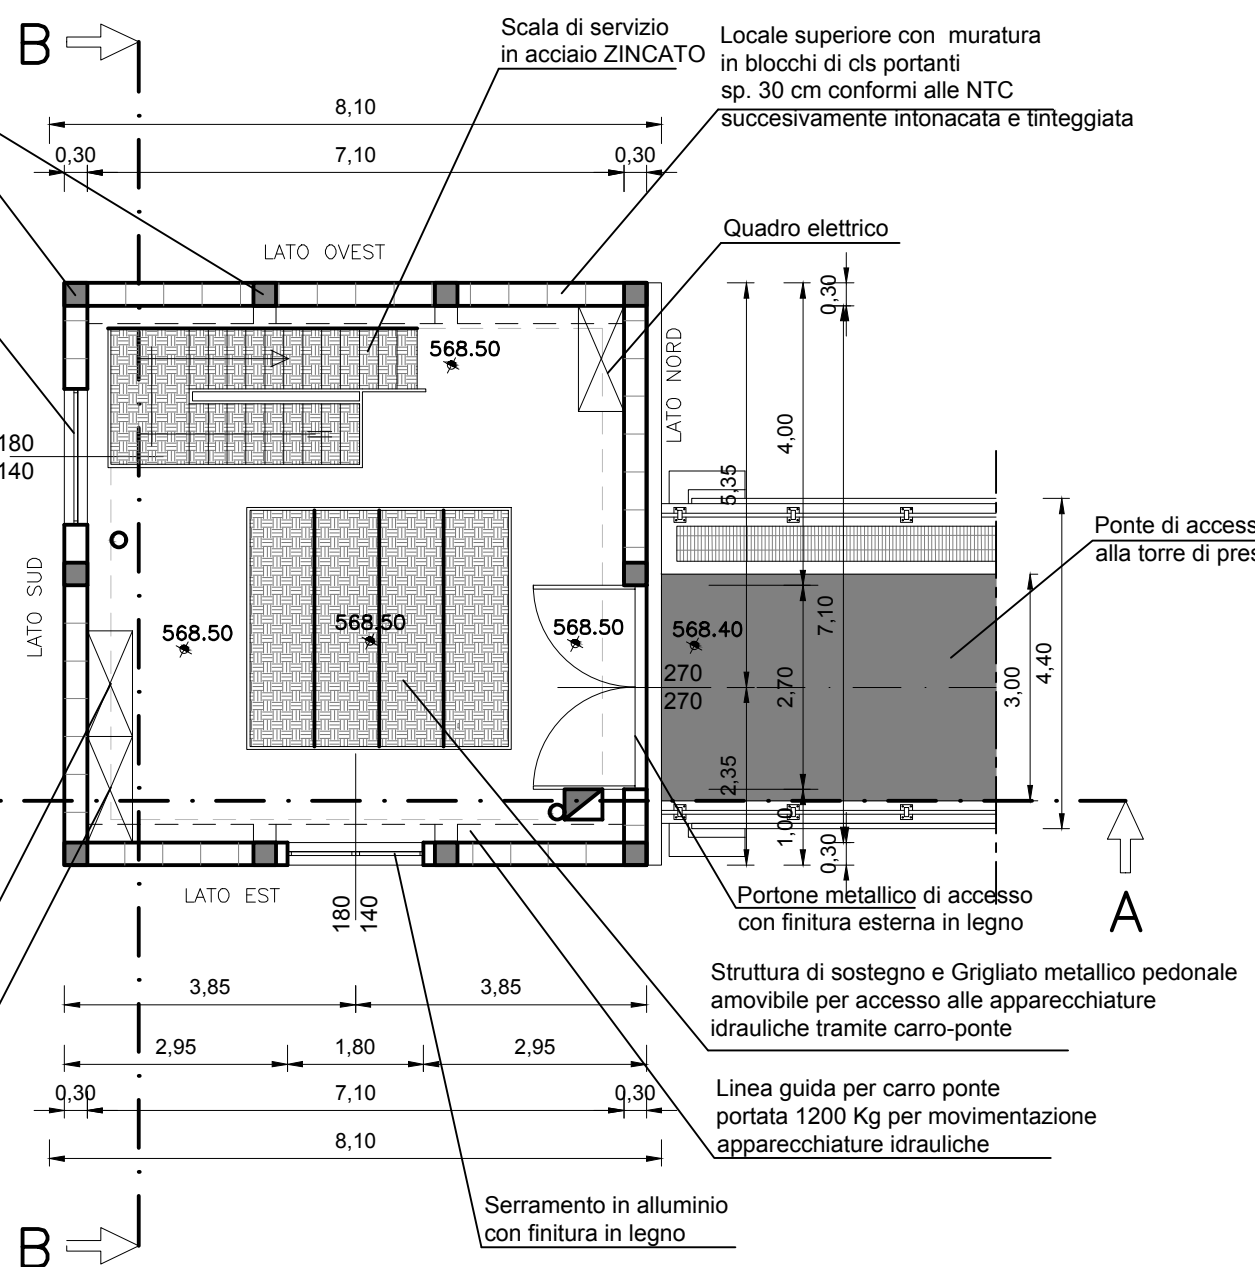


PIANTA 2-2
scala 1:100

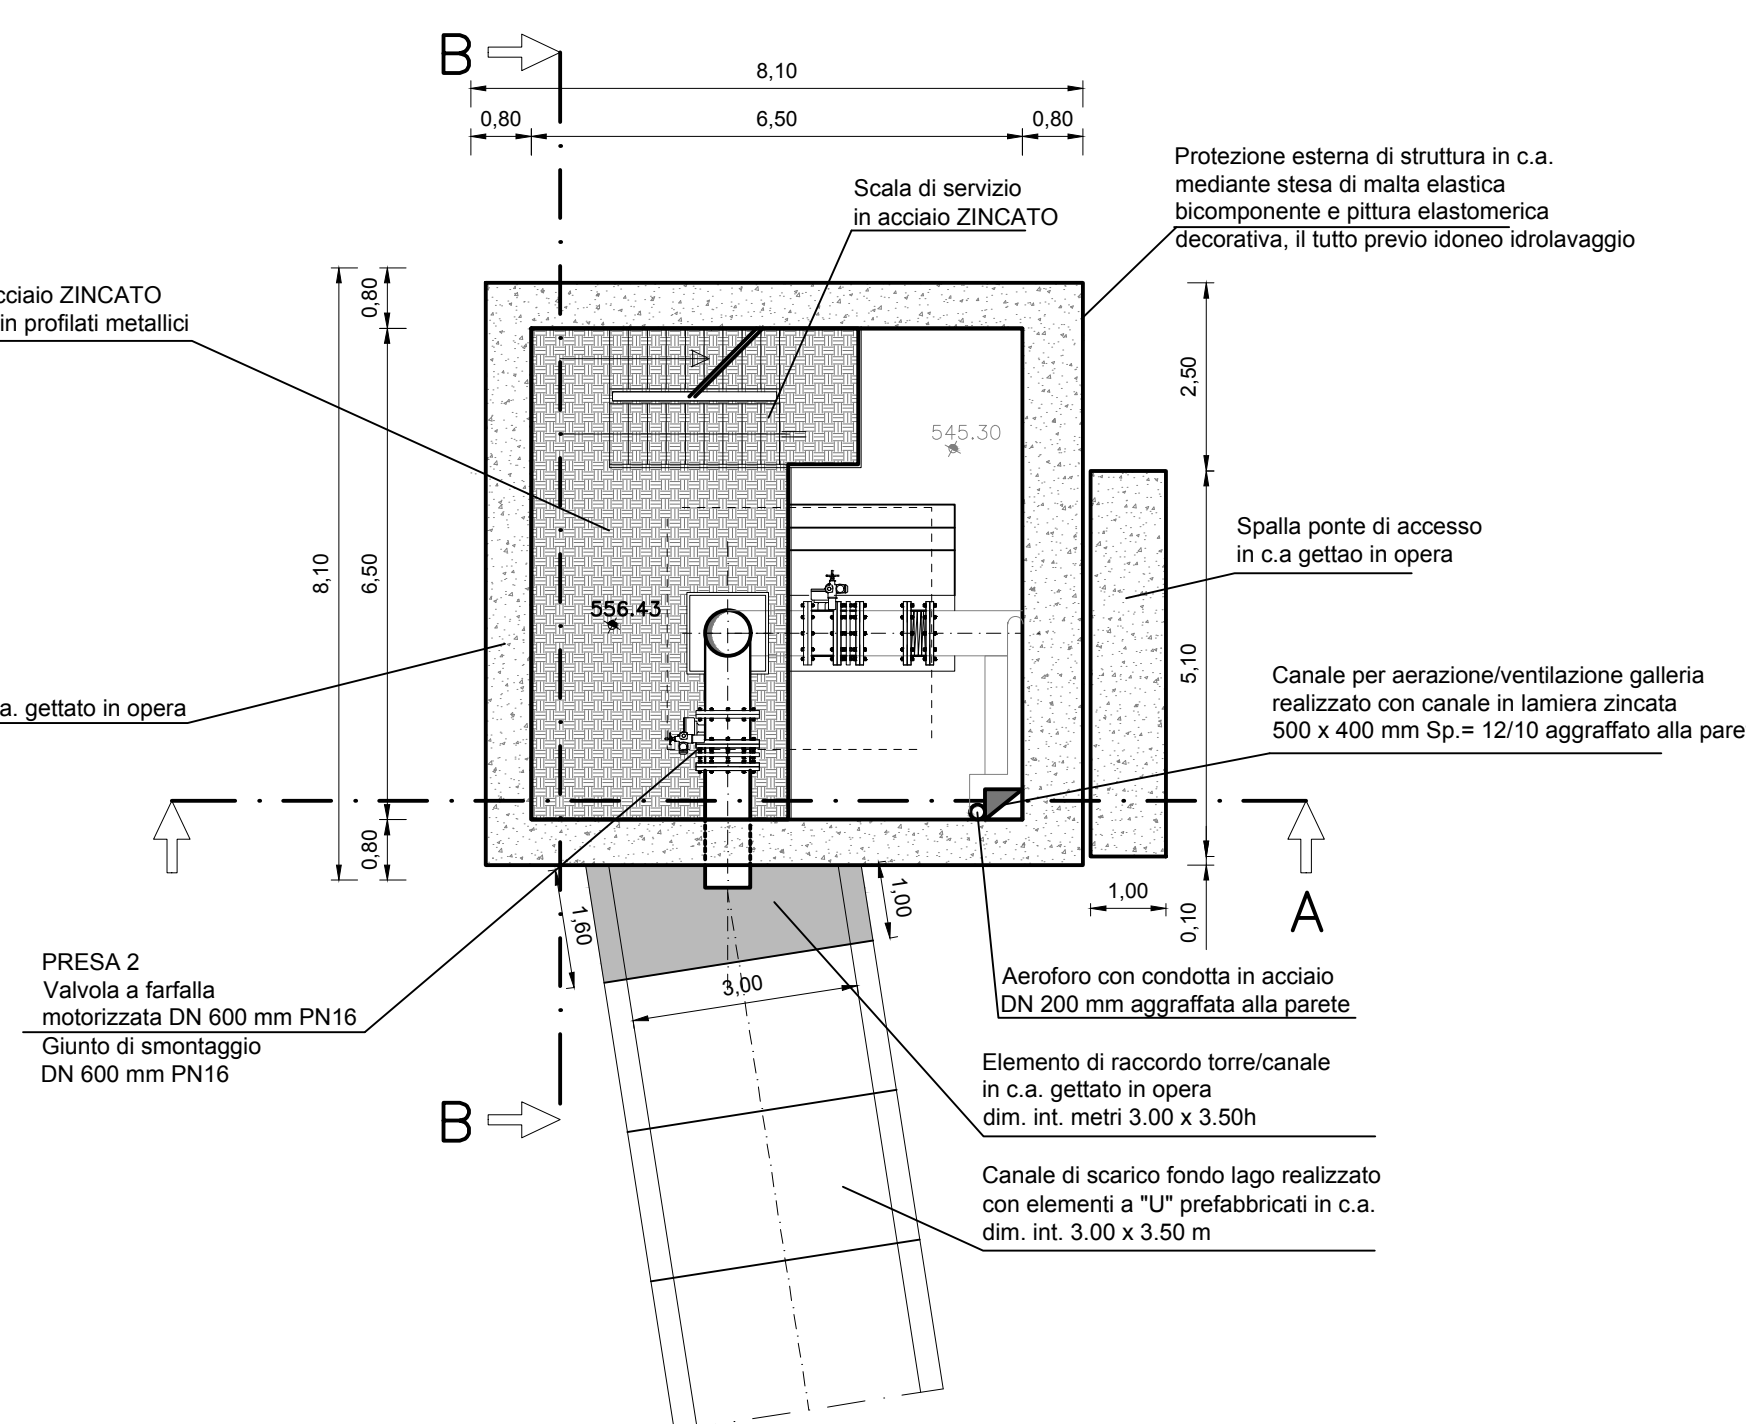


PIANTA 3-3
scala 1:100

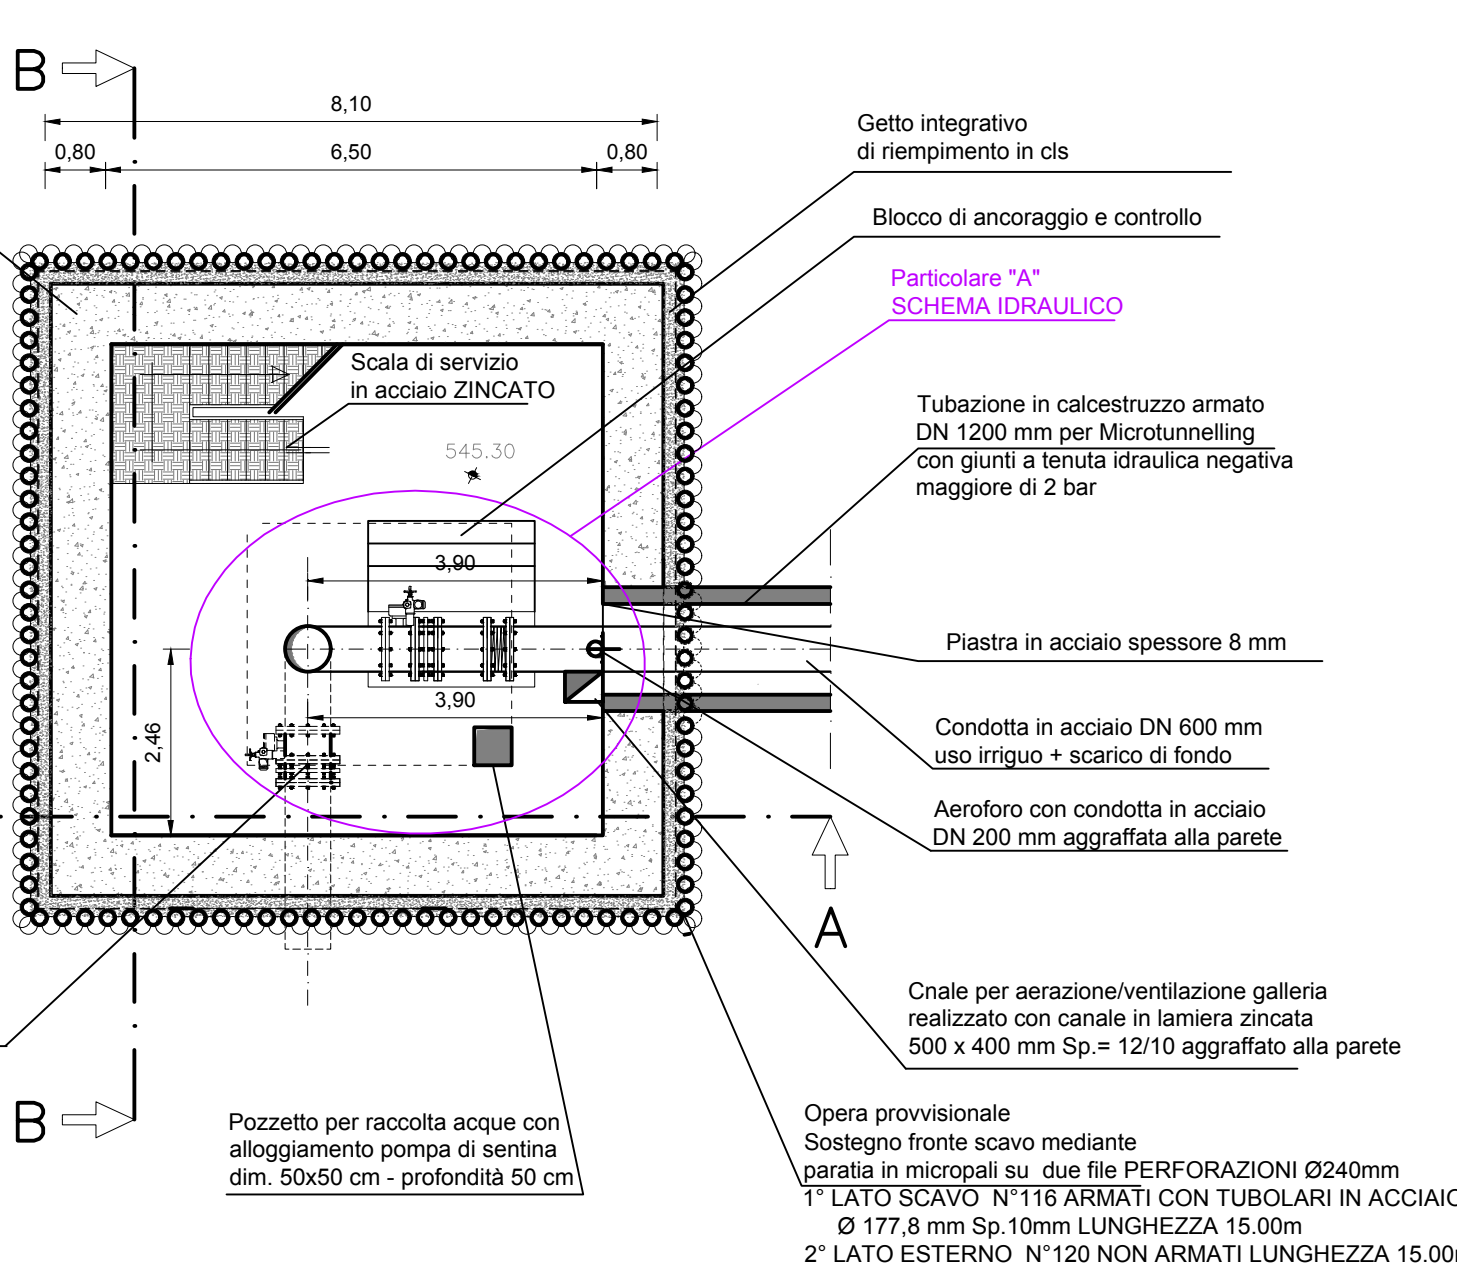


PARTICOLARE "A" SCHEMA IDRAULICO
scala 1:50

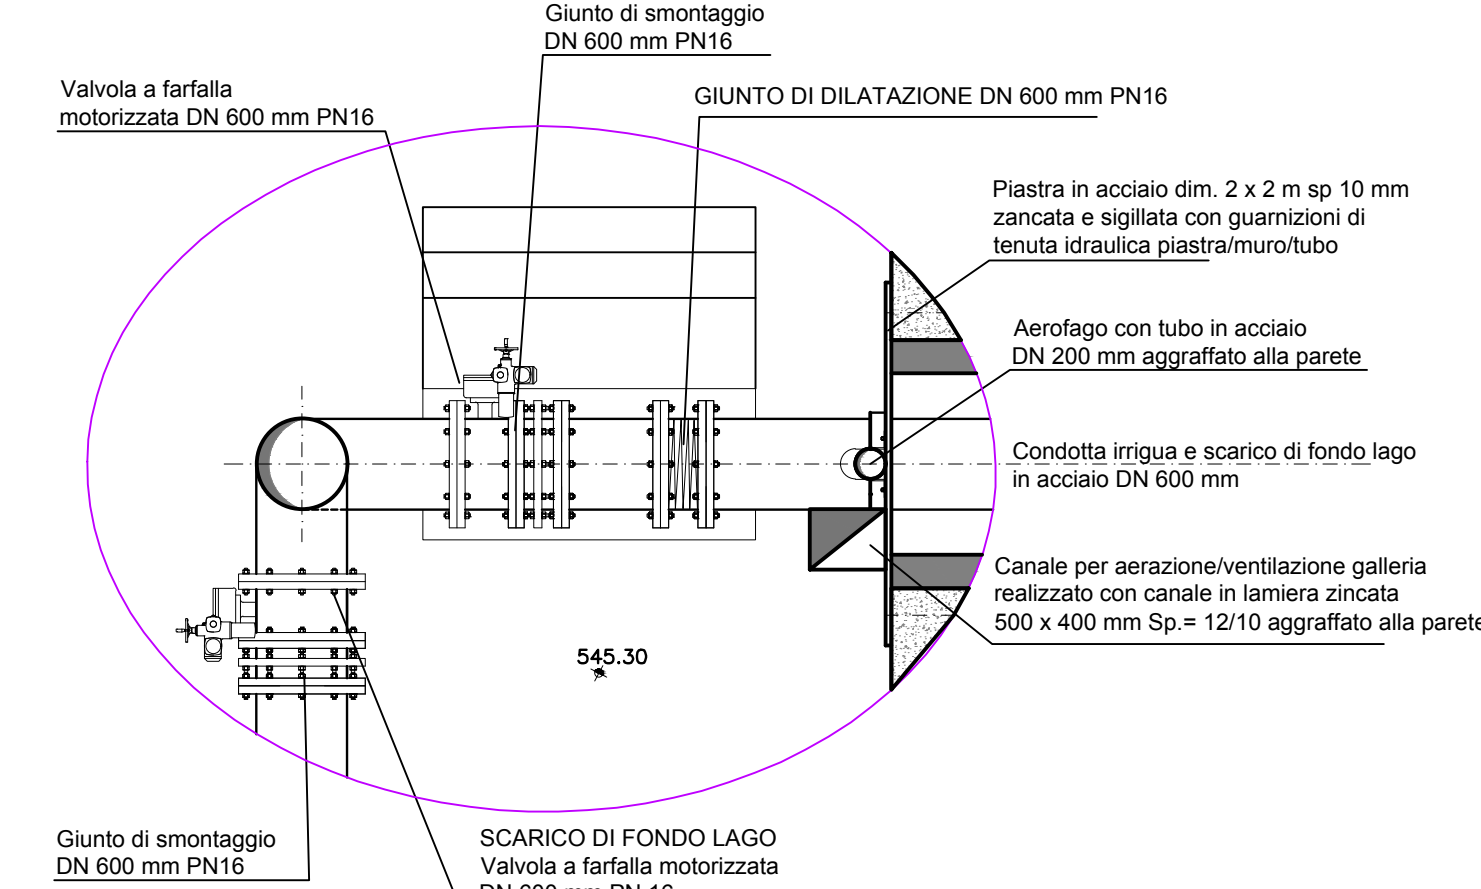


SEZIONE A-A
scala 1:100

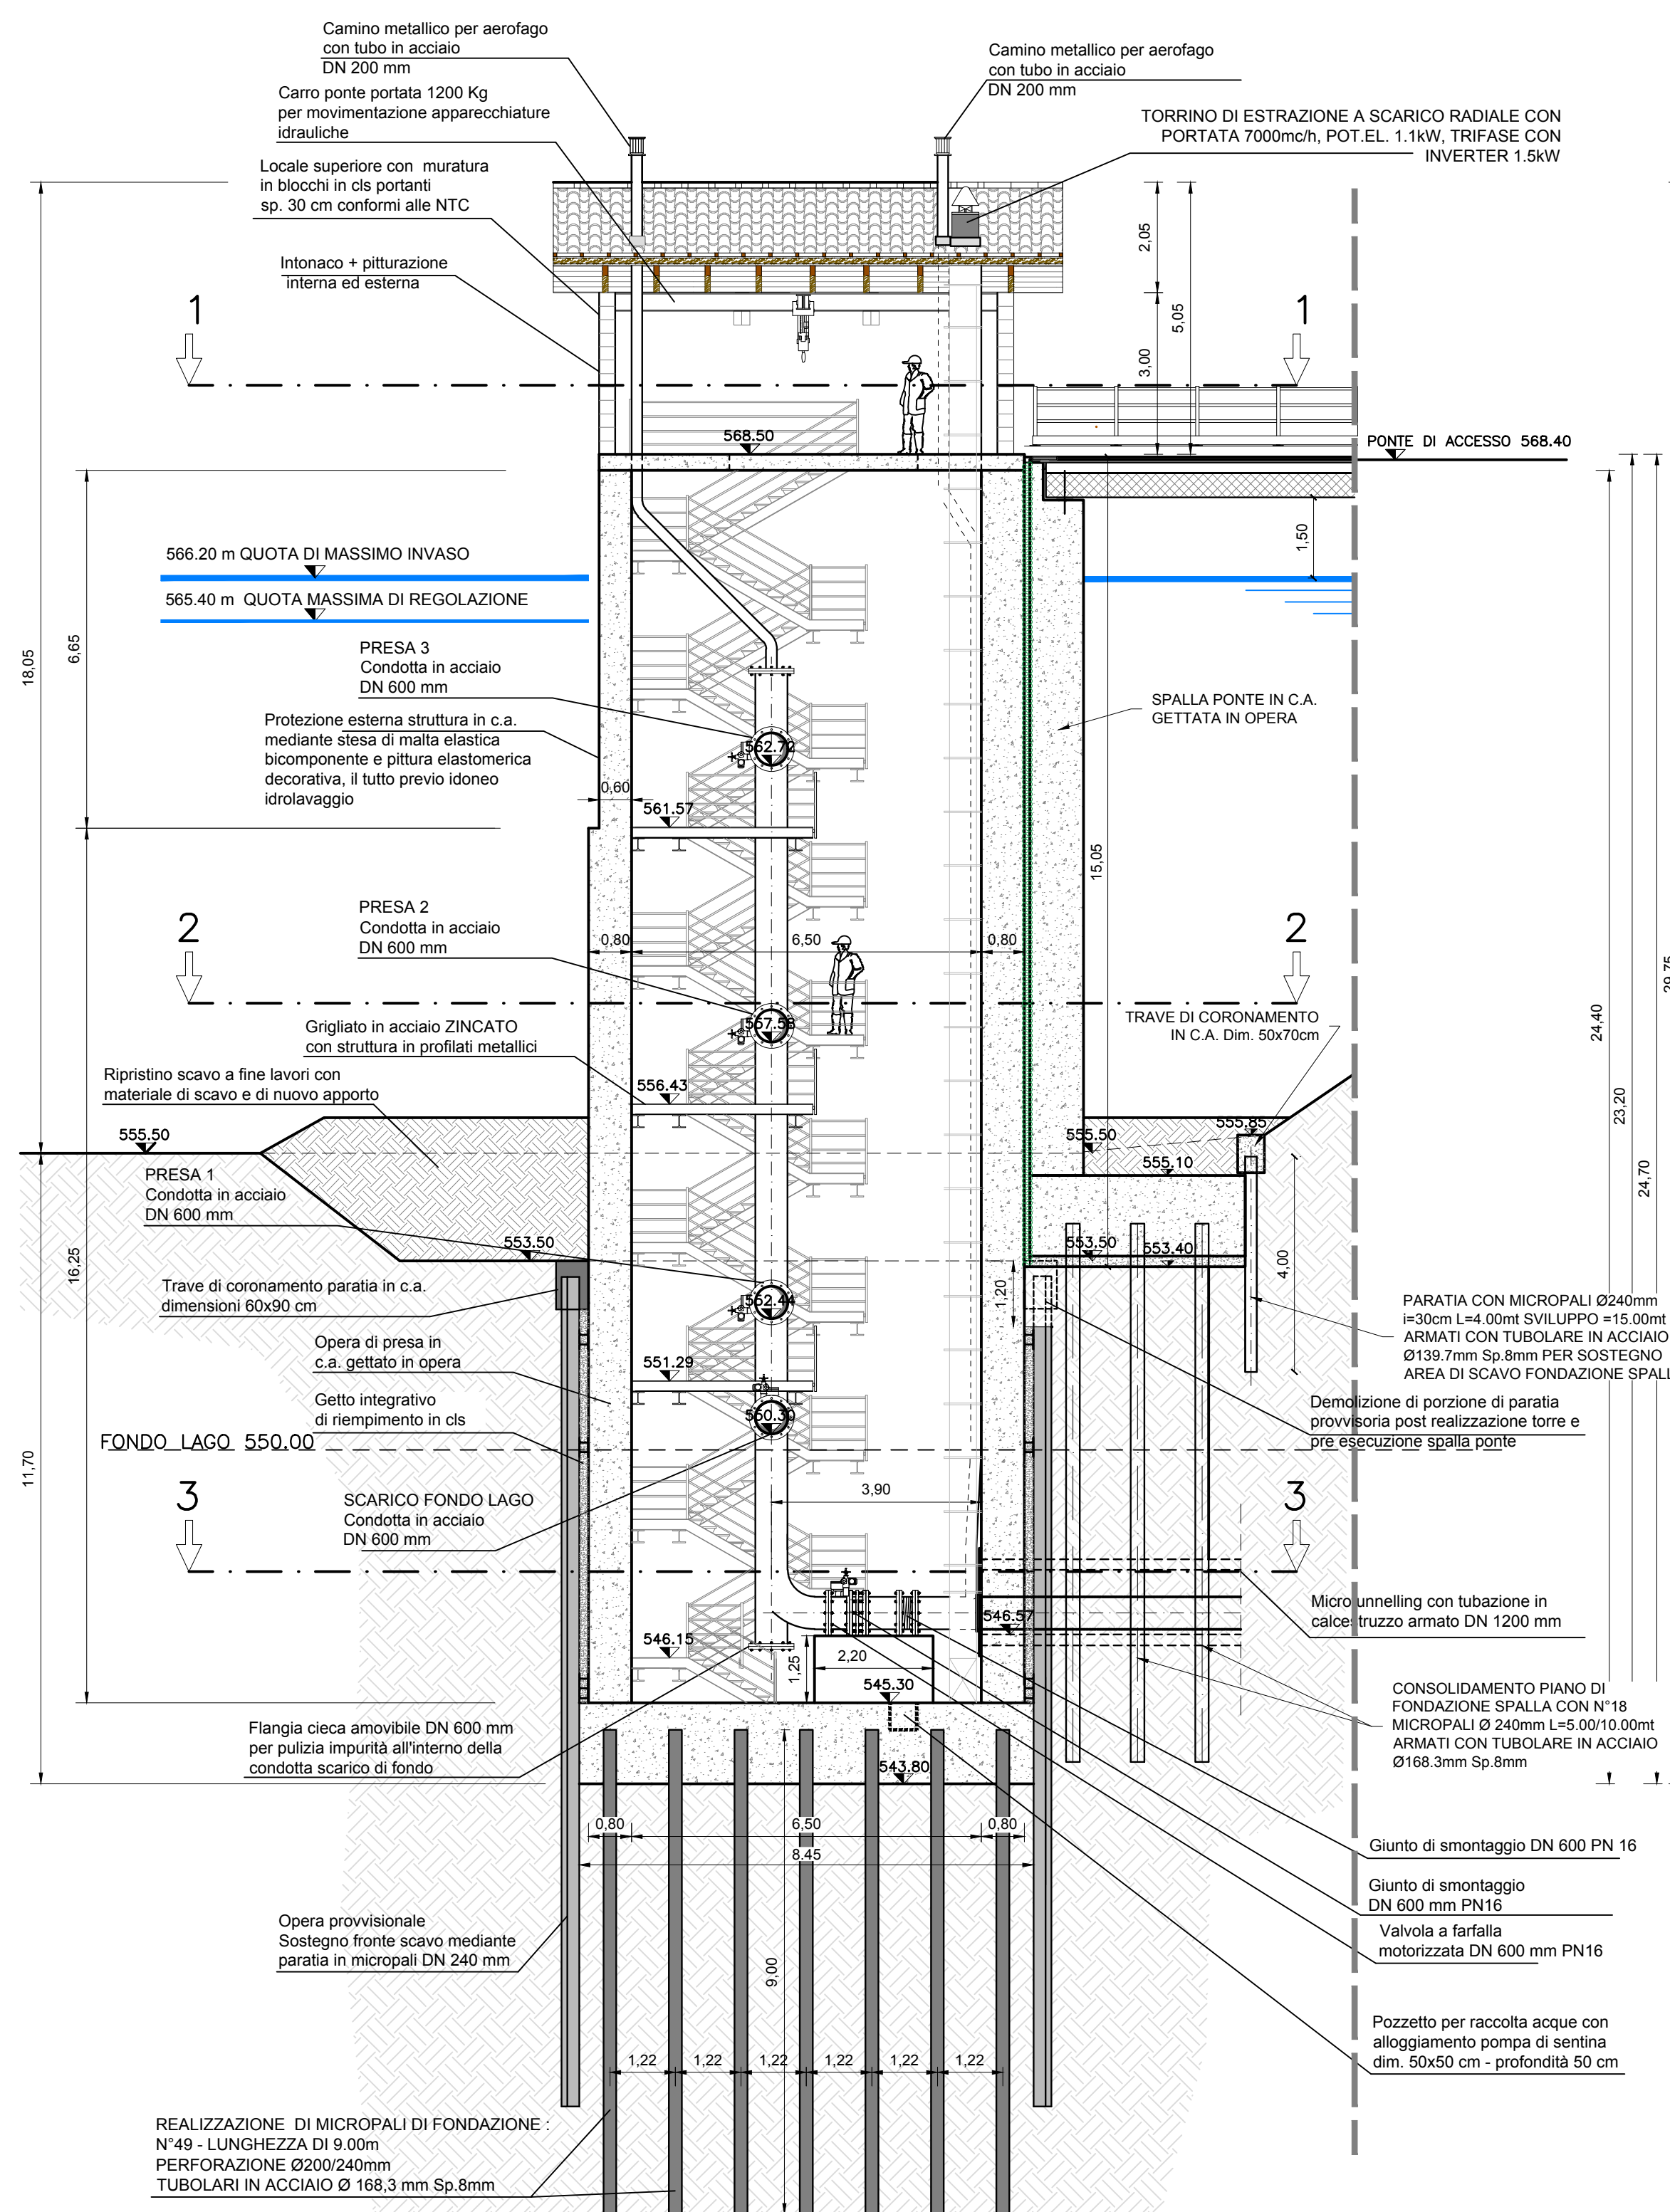


SEZIONE B-E
scala 1:100

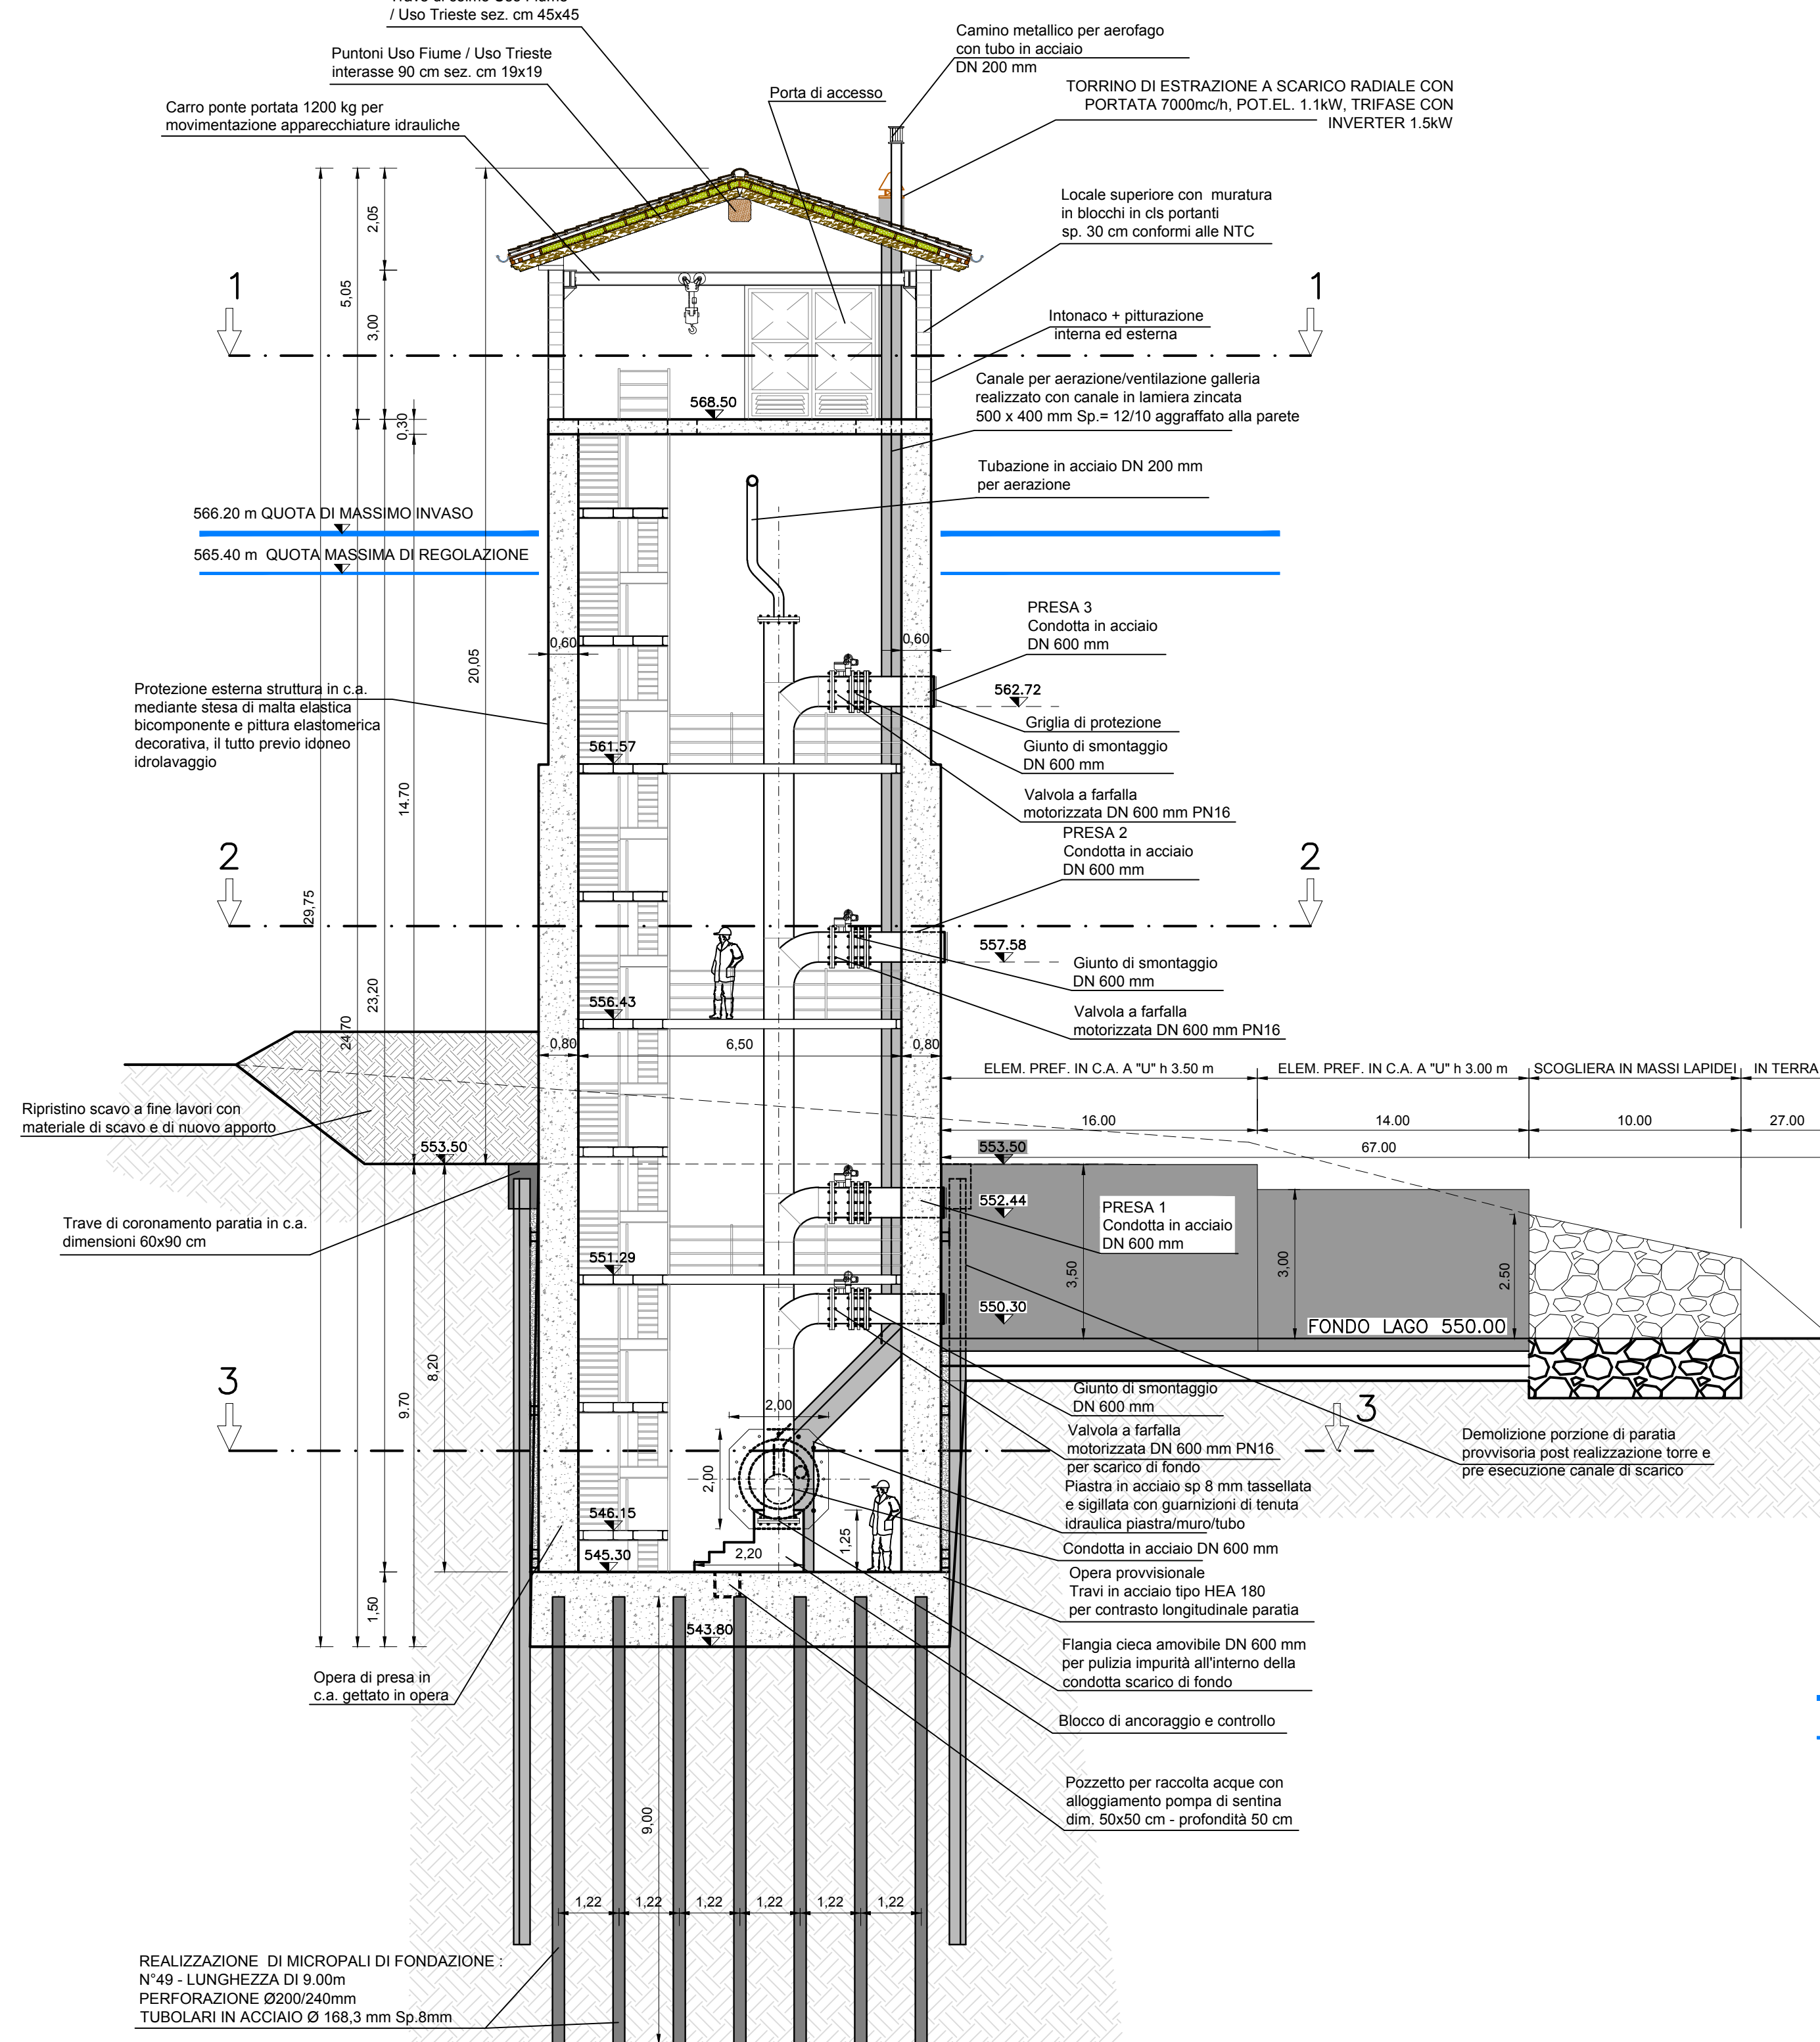


PROSPETTO SUL
scala 1:100

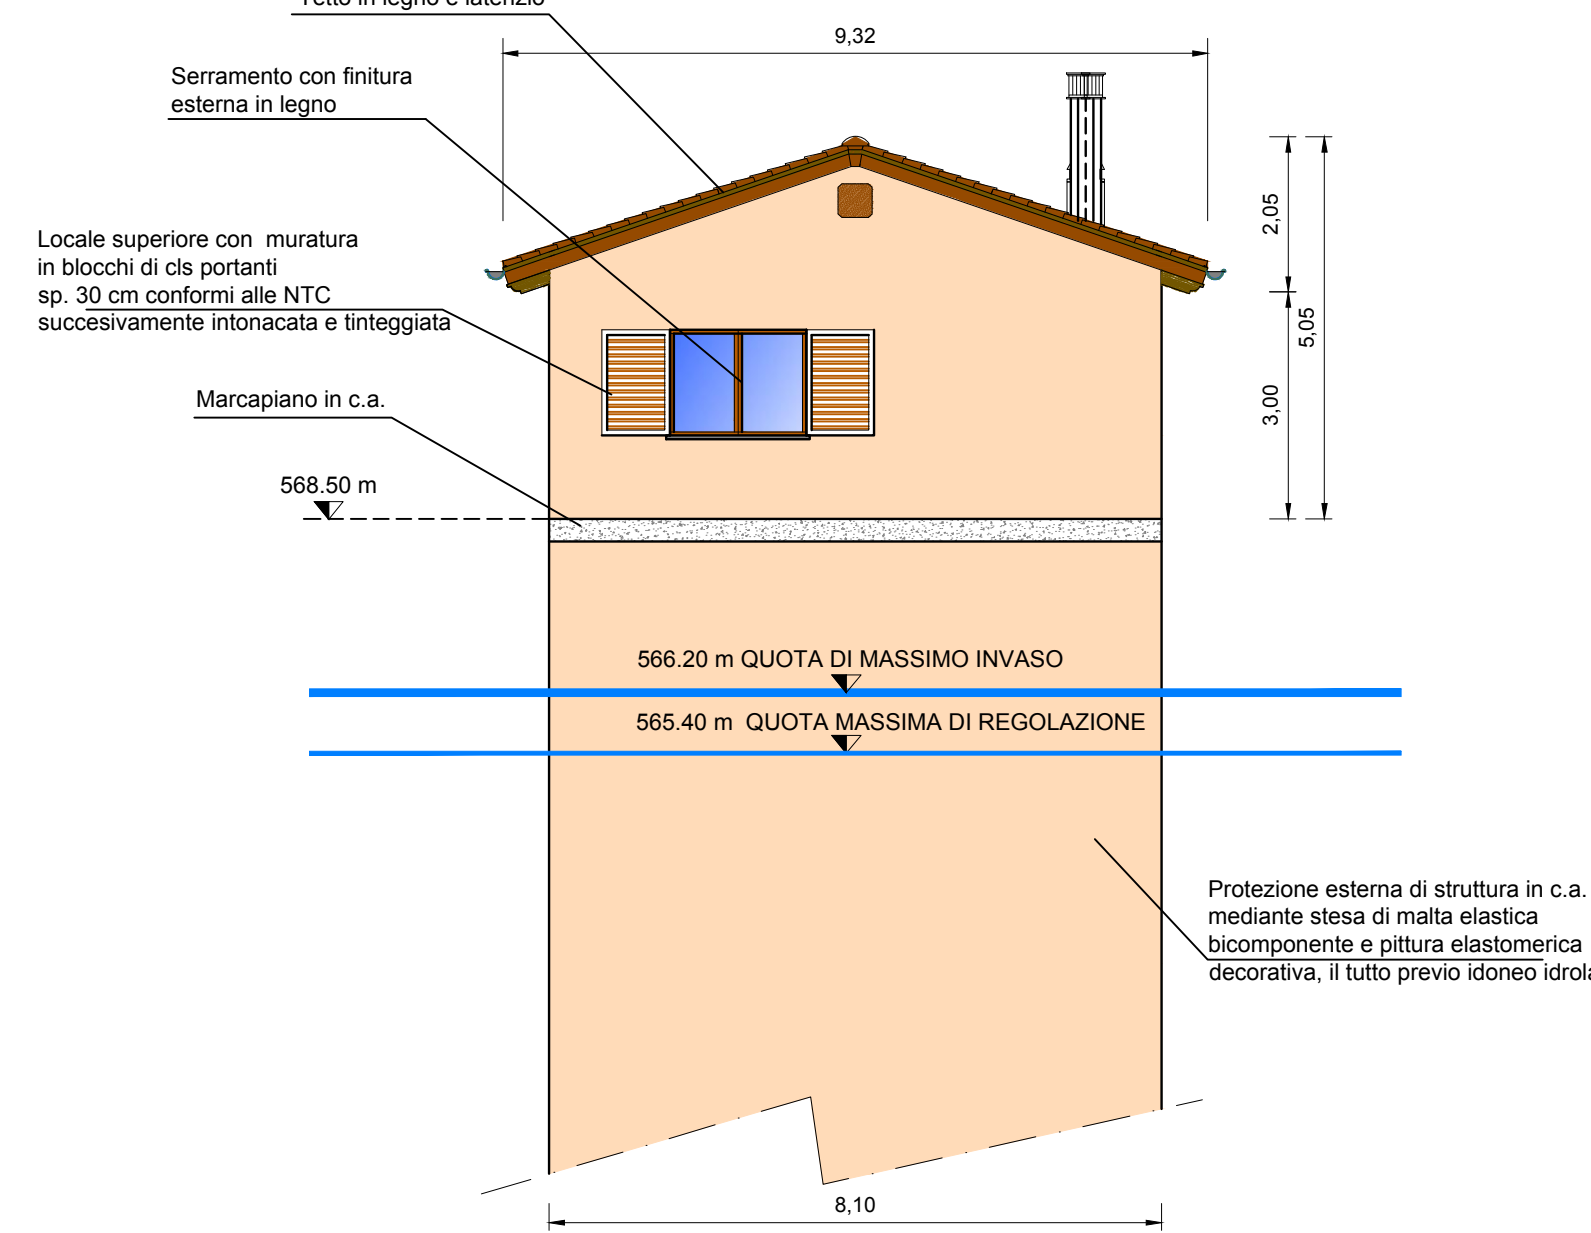


PROSPETTO E.
scala 1:100

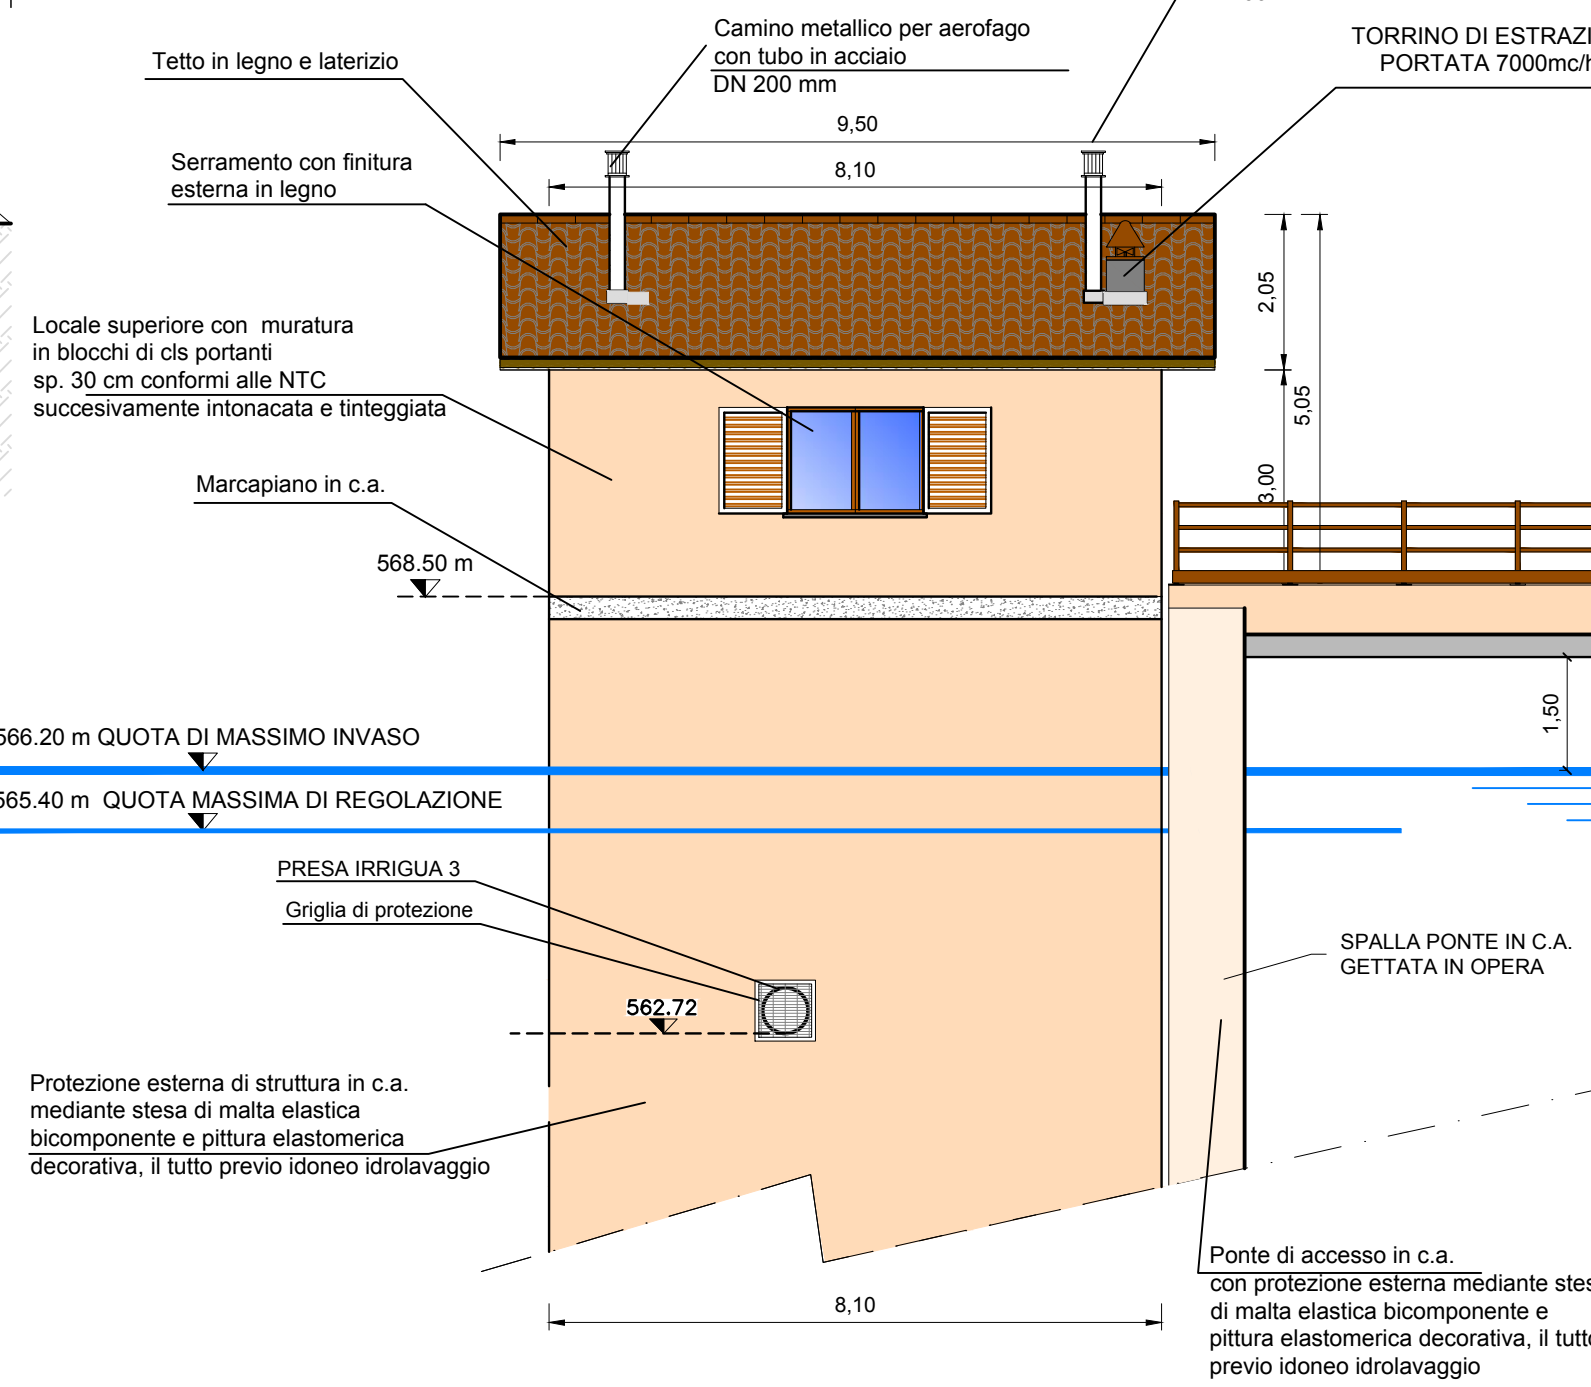


PROSPETTO DI ACCESSO NORD
scala 1:100

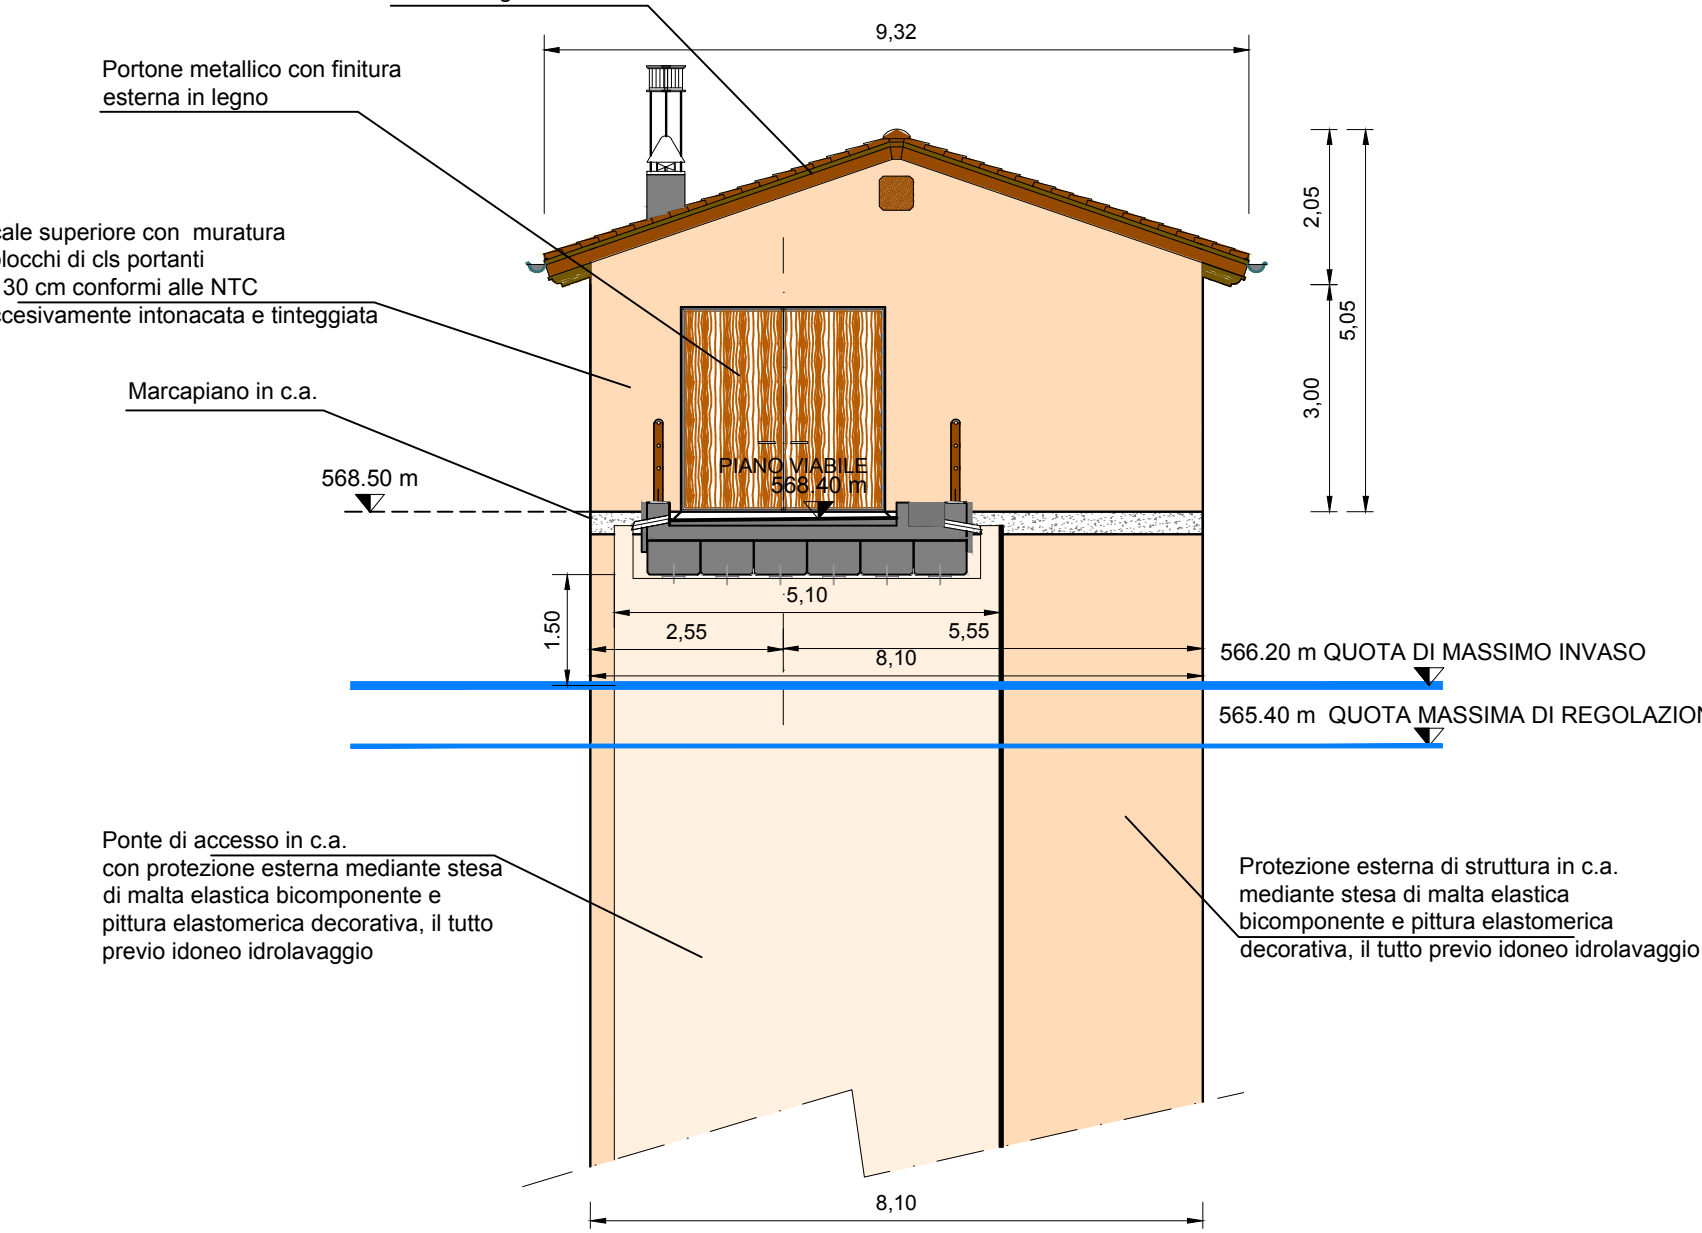

PROSPETTO OVEST
scala 1:100

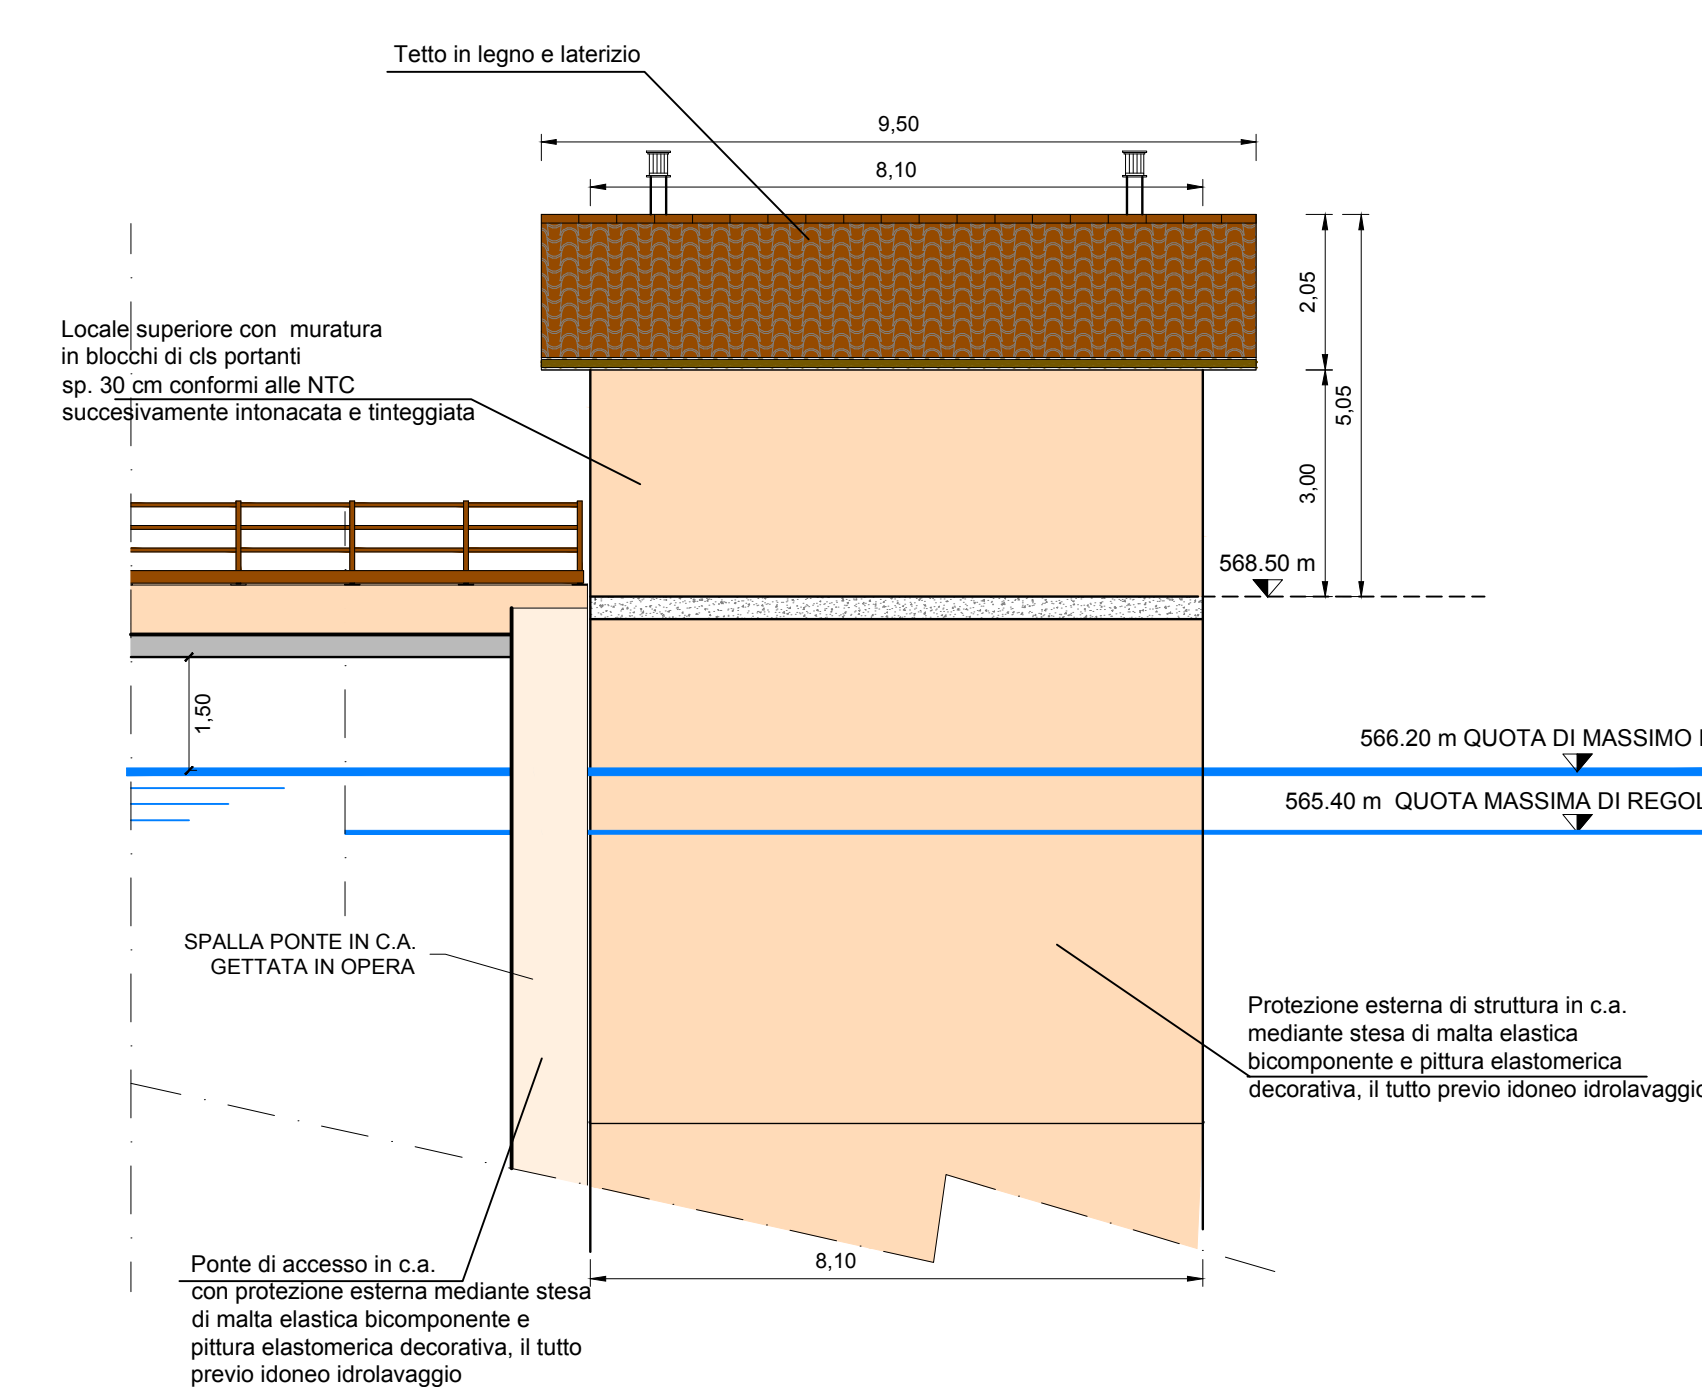

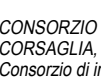CONSORZIO BEALEROTTO MUSSI DI MIGLIORAMENTO FONDARIO <i>associato al</i> CONSORZIO DI AGRO ALTO DEL PESO					
PIANO STRAORDINARIO DI INTERVENTI NEL SETTORE IDRICO Legge n. 205/2017 art. 1 comma 523					
CODICE INTERVENTO: 5264			CUP: D62B17006680001		
INTERVENTI DI ADEGUAMENTO DELL'APPROVVIGIONAMENTO ED AMMODERNAMENTO DEL SISTEMA DIRIGAZIONE DELLE ACQUE, SECONDO LE SOTTILES ALLINEAMENTO PIANIFI. VOLTAL RISPASMO DELLE RISORSE IDRICHE, NEI COMUNI DI PIANEVE E CHIUSA PESO					
L'UFFICIO TECNICO CONSORTILE:  CONSORZIO BEALEROTTO MUSSI Consorzio di irrigazione di 1° grado Consorzio di irrigazione di 1° grado		DIGA DI PIANEVE (Arch. SIND. N. 906/229)		DATA NOVEMBRE 2022	
SERE:		ELABORATI GRAFICI		AGGIORNAMENTO	
ELABORATO:		TORRE DI PRESA SCARICO FONDO LAGO PIANTE, SEZIONI E PROSPETTI		05	
ATTIVITA' SPECIALISTICHE:		PERIZIA MODIFICATIVA E DI VARIANTE		PRATICA N. 1008/P. 19 ARCH. N. 1008/P. 19 F.E. 1/1005/P. 19	
IL RESPONSABILE DEL PROCEDIMENTO DELLA FASE PROGETTUALE:		MODIFICAZIONE AGGIORNAMENTO		SCALA DISEGNO 1:100-50	
 STETEC ITALIA SOCIETA' DI INGEGNERIA		CONTROLLATO		DISSEGNIATO	
Ing. Massimo GRASSO		DATA		M.P.	
		FIRMA		APPROVAZIONE	
		D.C.			