
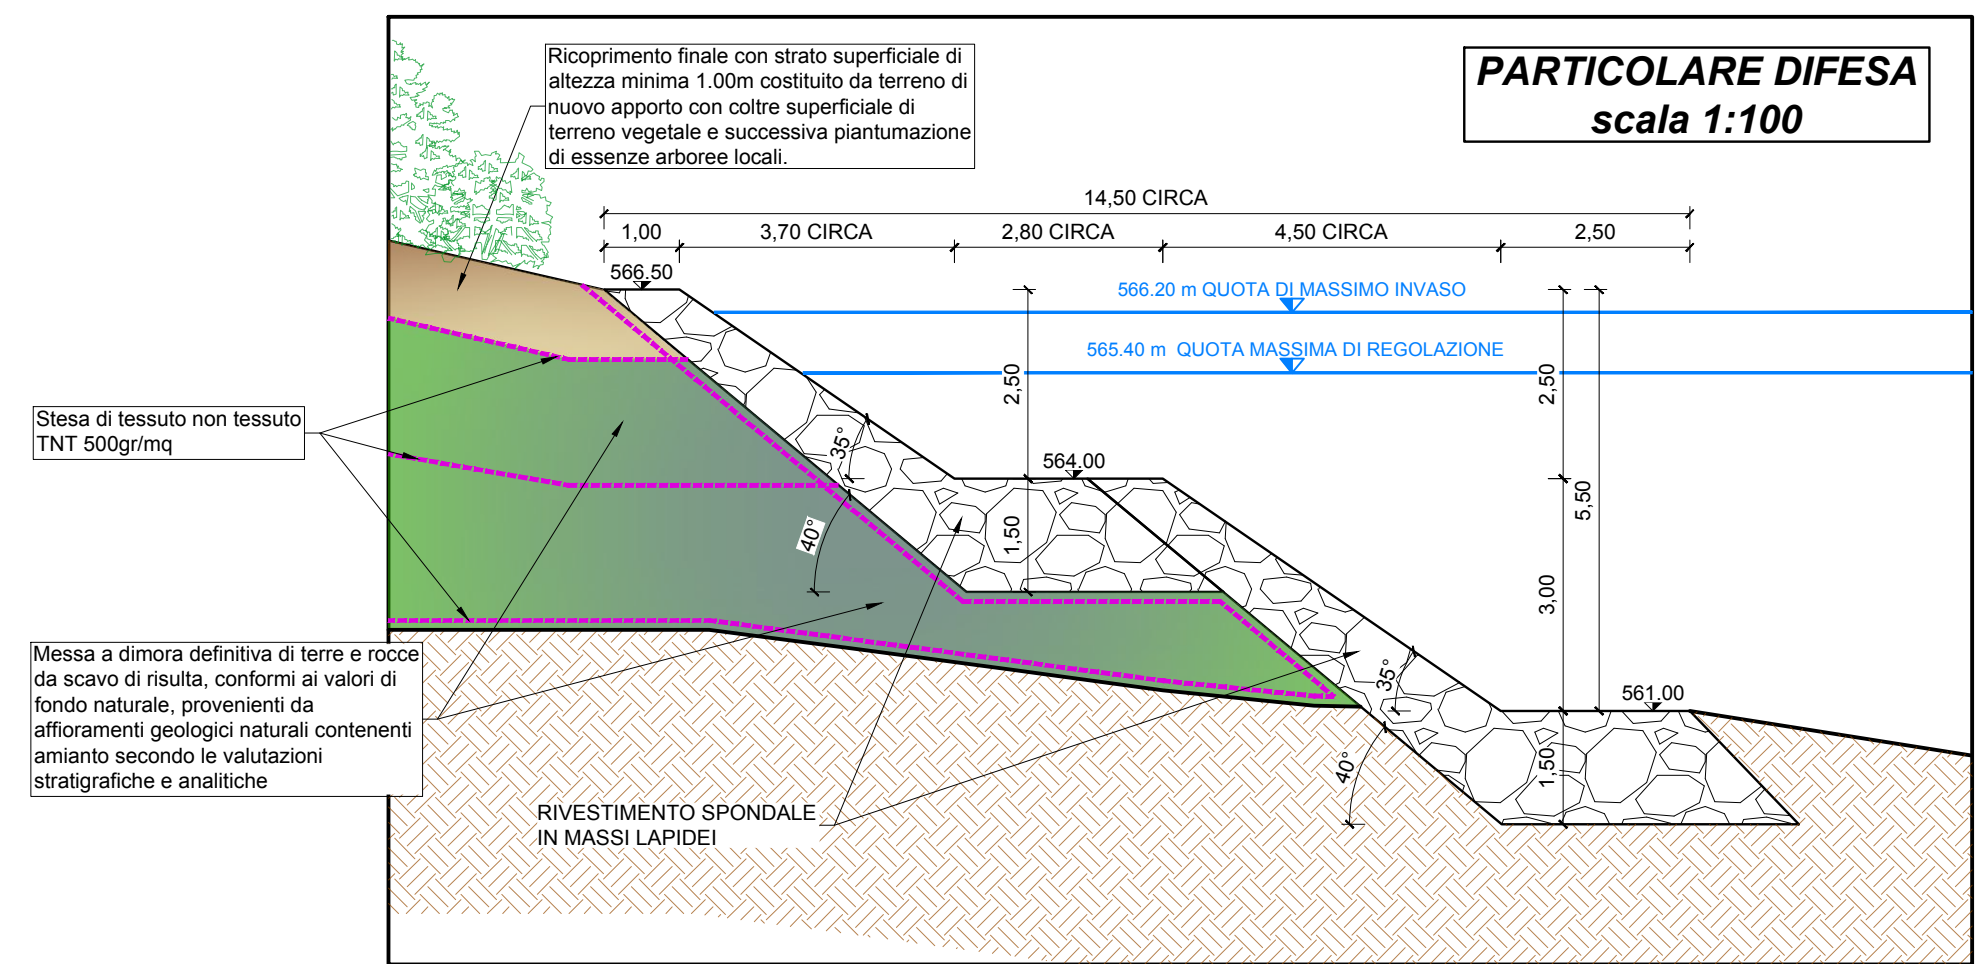
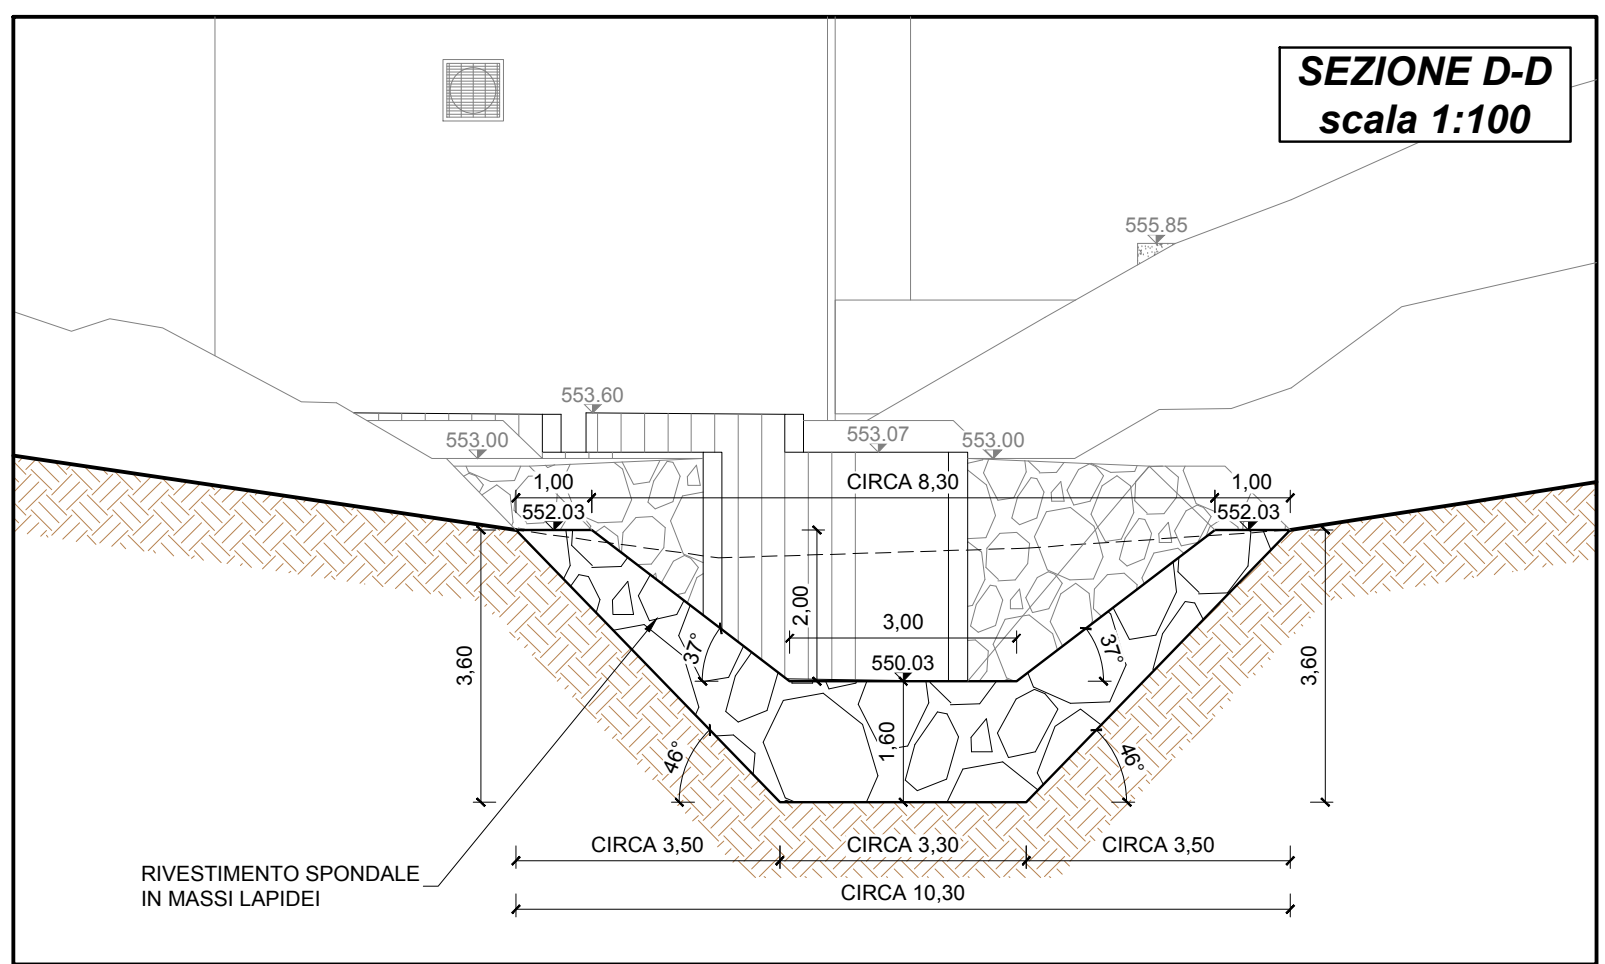
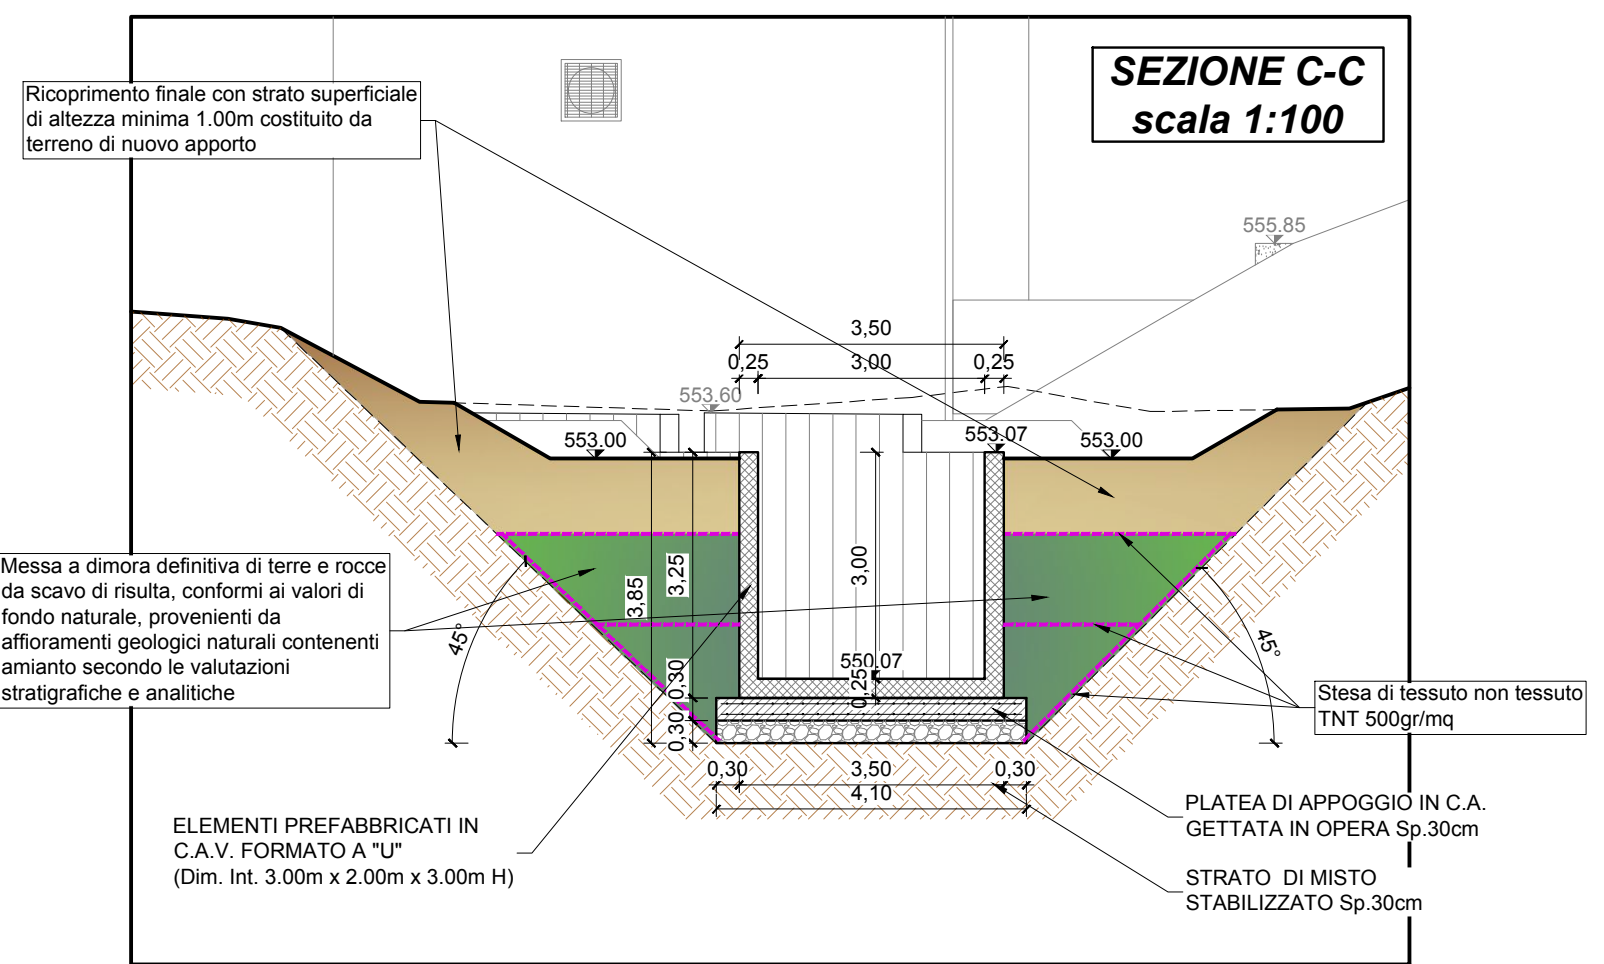
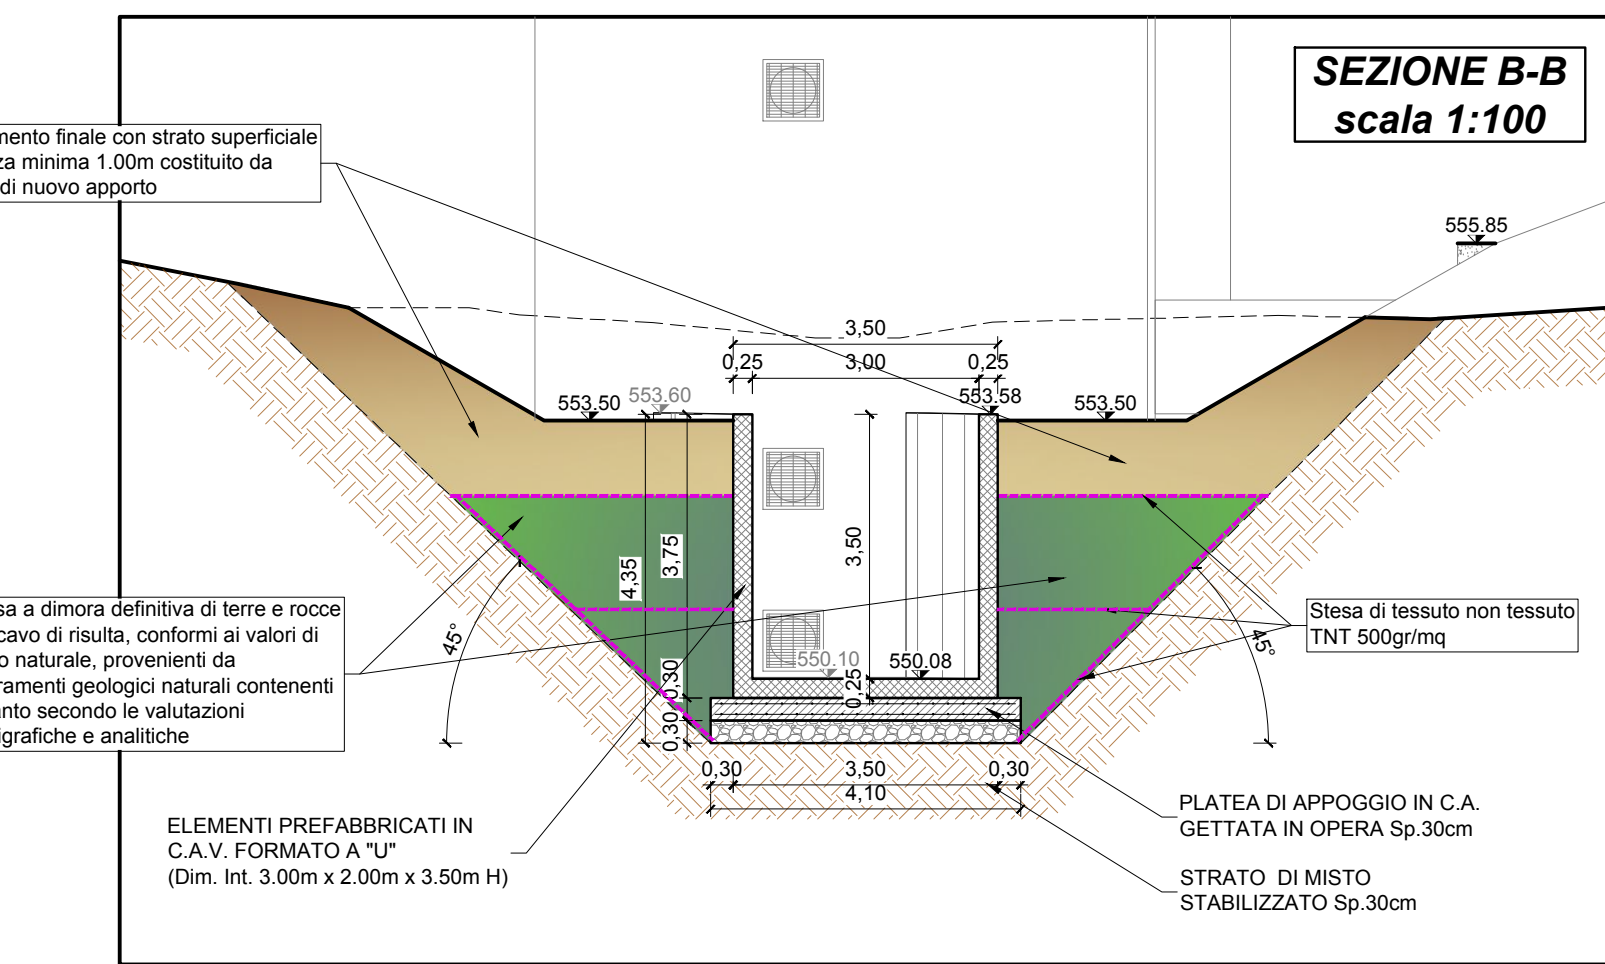
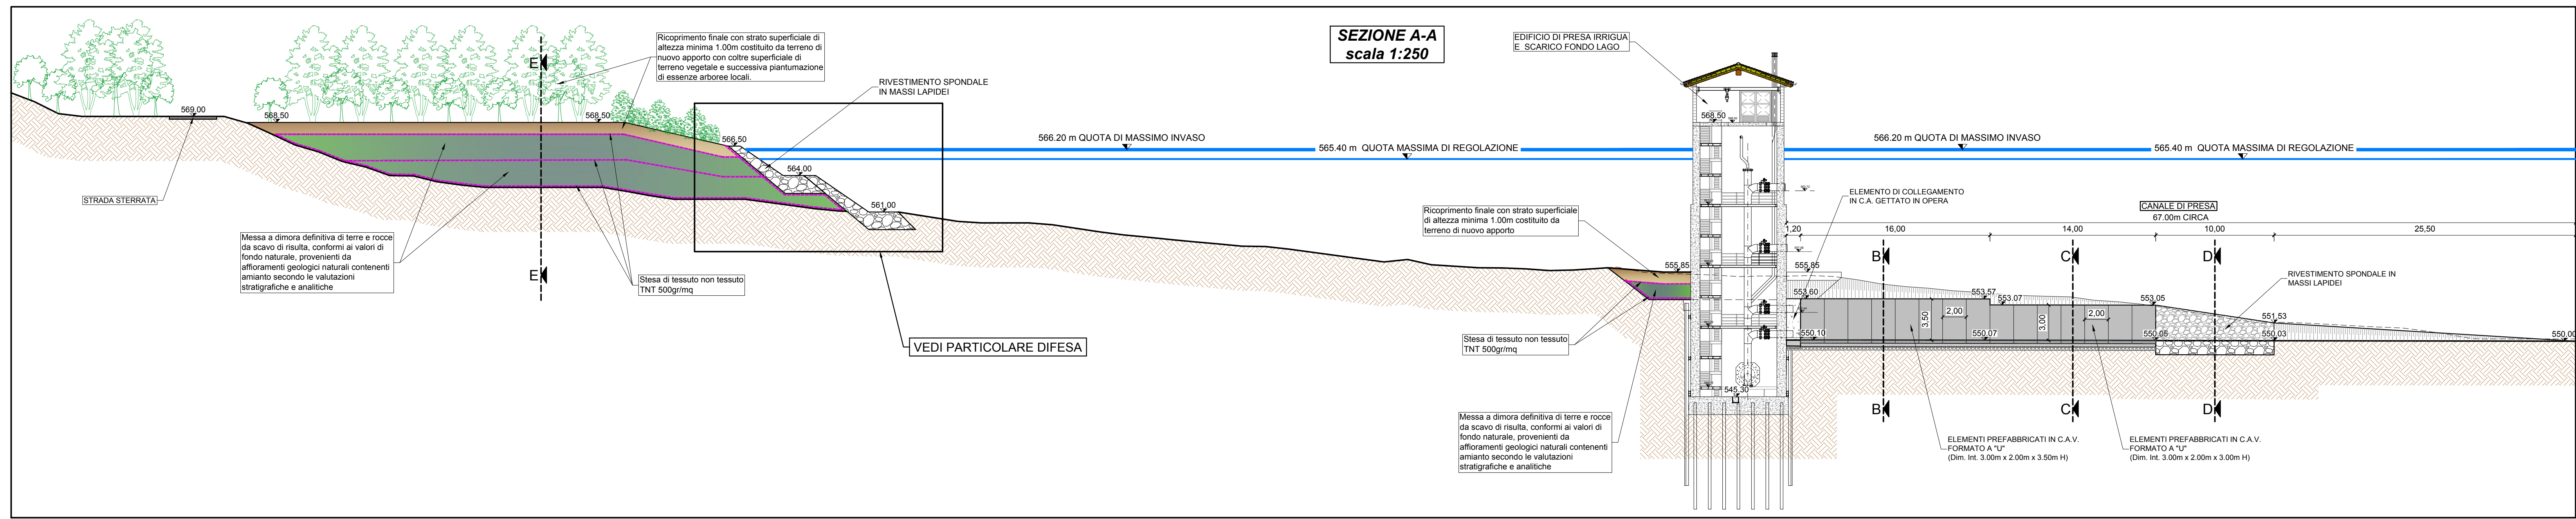
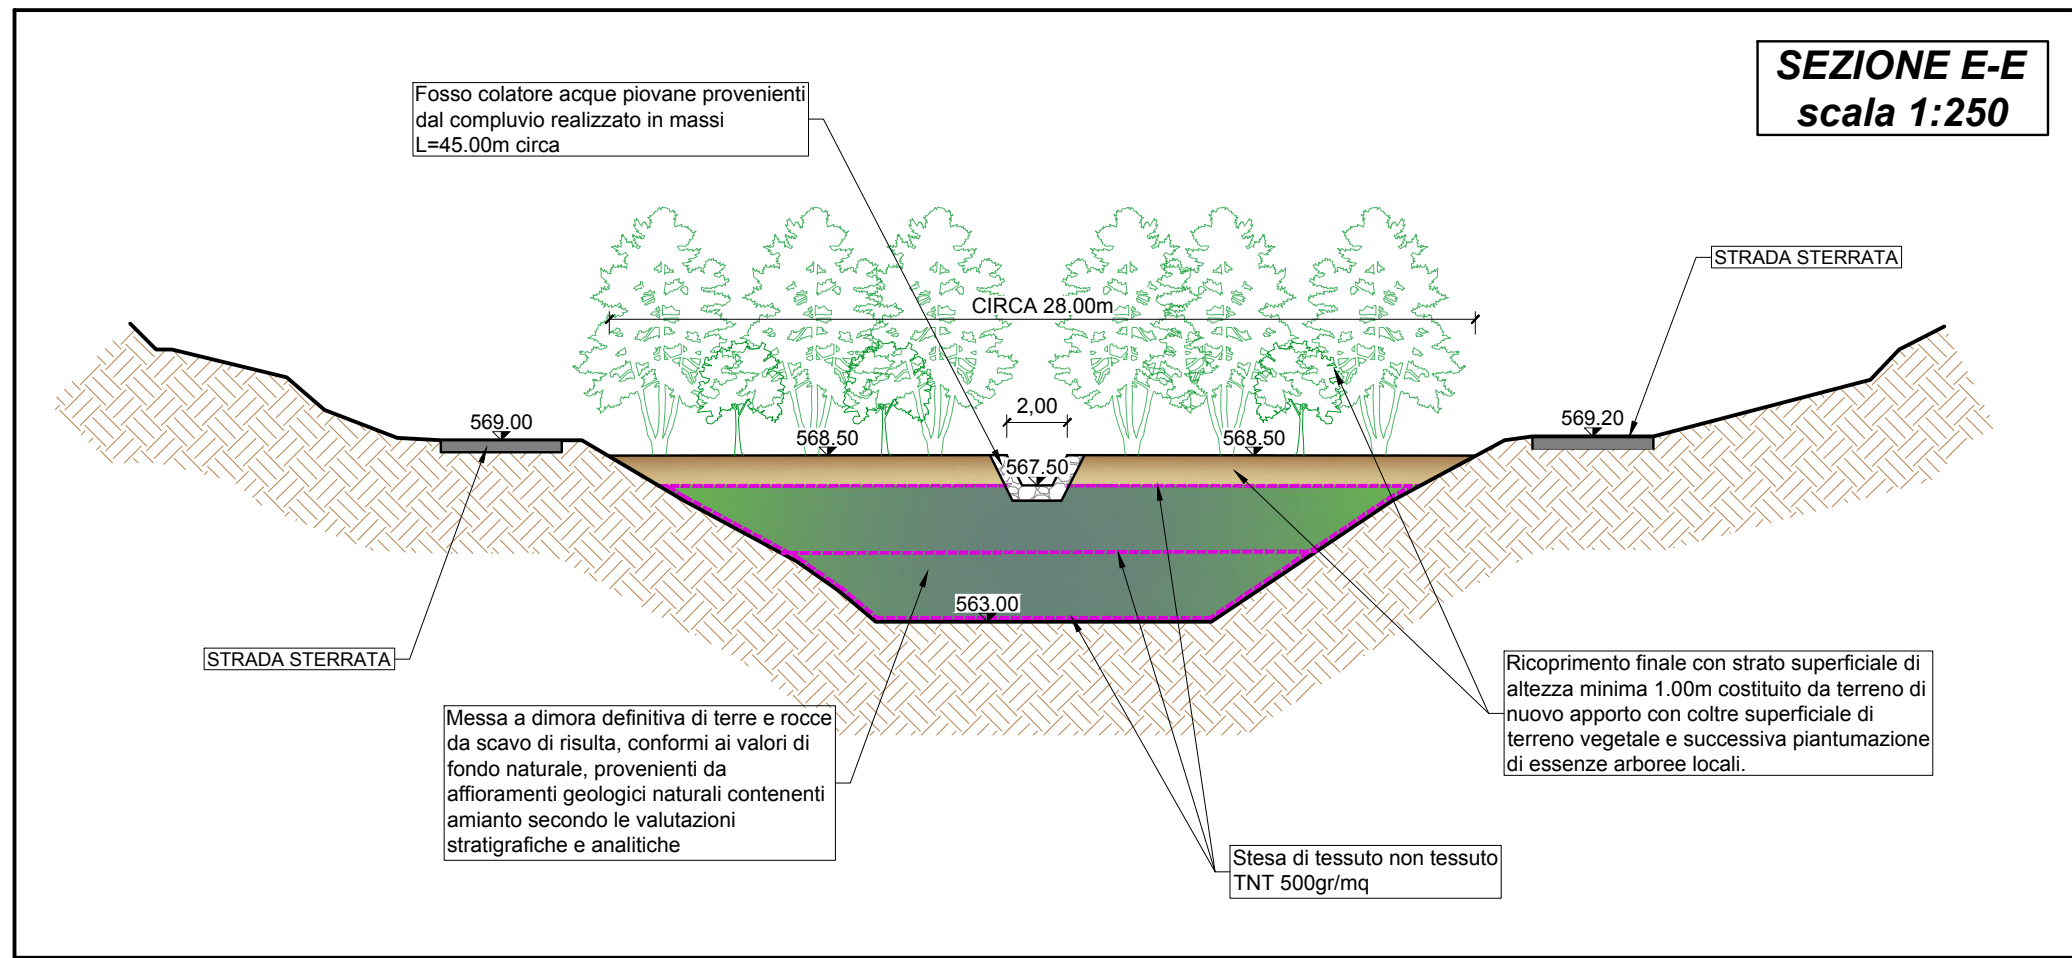
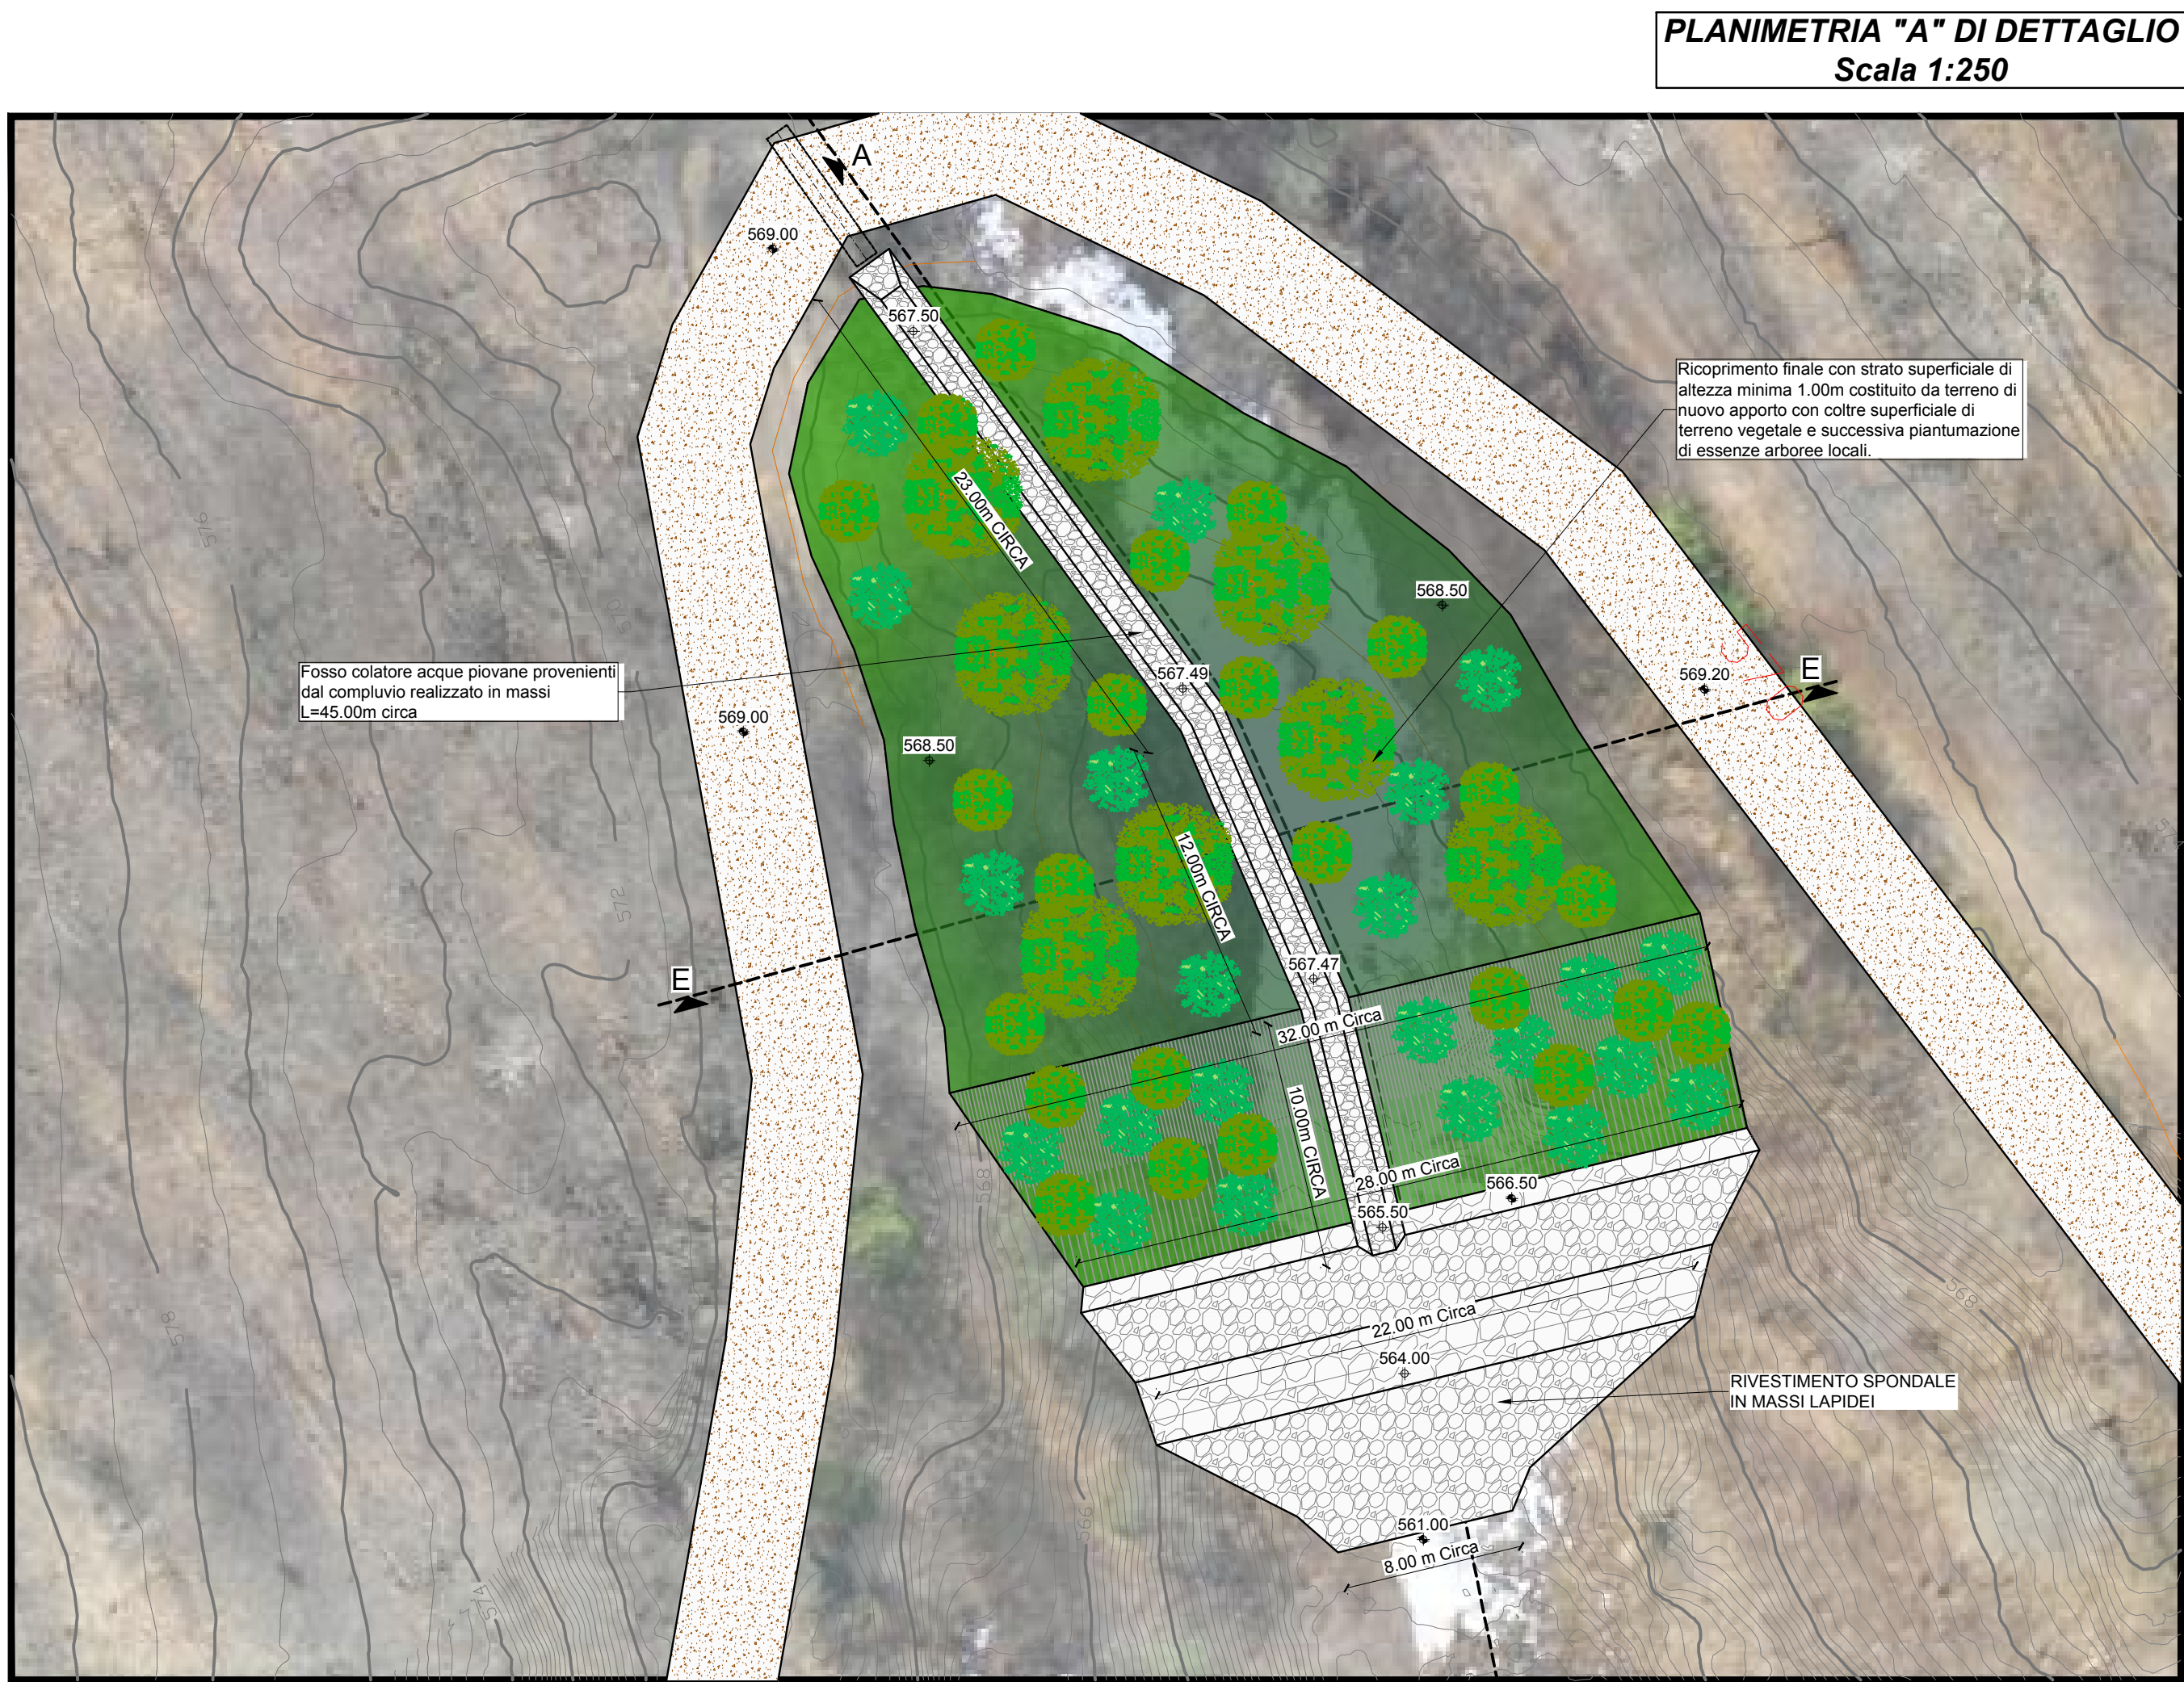


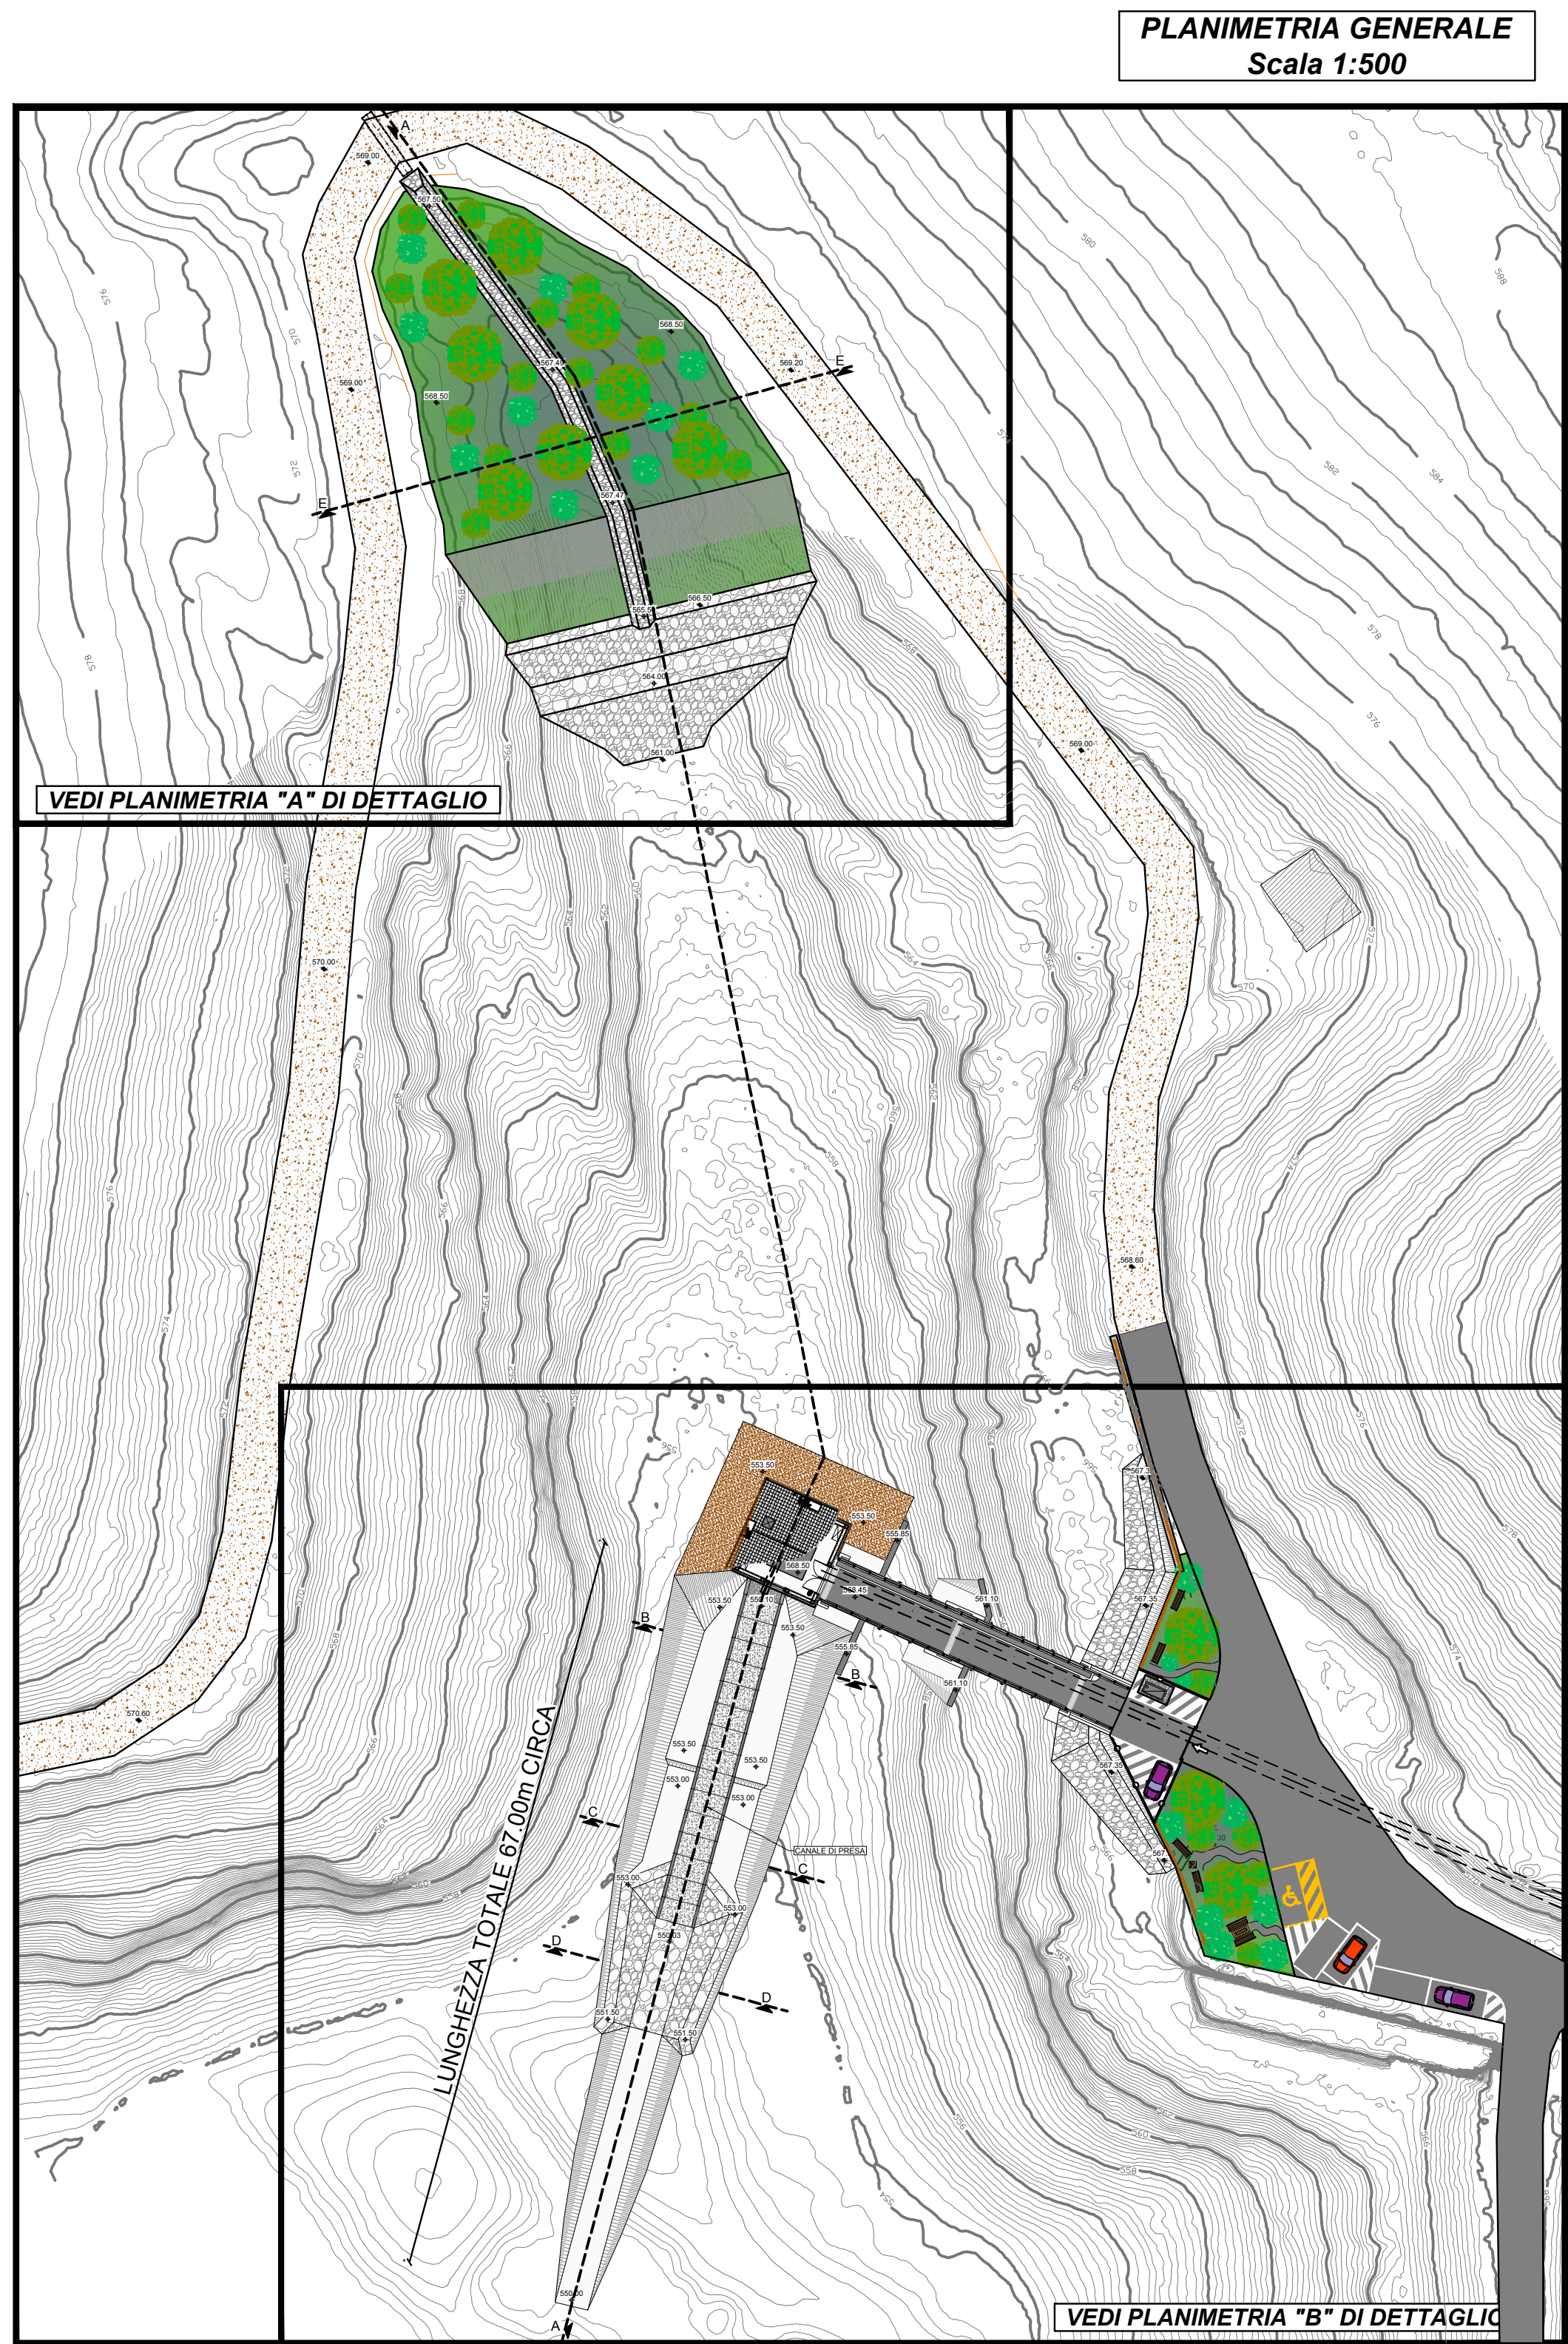

CONSORZIO BEALEROTTO MUSSI DI MIGLIORAMENTO FONDARIO associato al CONSORZIO DI II° GRADO DEL PESIO		
PIANO STRAORDINARIO DI INTERVENTI NEL SETTORE IDRICO Legge n° 205/2017 art. 1 comma 523		
CODICE INTERVENTO: 526/4 CUP: D82B17000680001		
INTERVENTI DI ADEGUAMENTO DELL'APPROVVIGIONAMENTO ED AMMODERNAMENTO DEL SISTEMA D'IRRIGAZIONE DELLE AREE IRRIGUE SOTTESSE ALL'INVASO PIANFEI, VOLTI AL RISPARMIO DELLE RISORSE IDRICHE, NEI COMUNI DI PIANFEI E CHIUSA PESIO		
LUFFICIO TECNICO CONSORTILE: CONSORZIO DEL PESIO Consorzio di irrigazione di 1° grado CONSORZIO DI II° GRADO DEL PESIO Consorzio di irrigazione di 2° grado CONSORZIO DI II° GRADO DEL PESIO		
DIGA DI PIANFEI (Arch. SIND N. 908/229)		
SERIE: ELABORATI GRAFICI		
ELABORATO: CANALE DI SCARICO FONDO LAGO PLANIMETRIE, PROFILO, SEZIONI E PARTICOLARI COSTRUTTIVI		
PERIZIA MODIFICATIVA E DI VARIANTE		
IL RESPONSABILE DEL PROCEDIMENTO DELLA FASE PROGETTUALE: (Ing. Massimo DEL GADDO)		
MODIFICHE AGGIORNAMENTI DATA FIRMA M.P.		
AGGIORNAMENTO N. DATA FIRMA M.P.		
DISEGNATORE M.L.		
CONTROLLATO M.P.		
APPROVAZIONE D.C.		
DATA NOVEMBRE 2022		
AGGIORNAMENTO		
ELABORATO N°		
08		
SCALA DISEGNO		
Varie		
PRATICA N. 10459E_P01 ARCH. N. FILE: XXX		