PONTE DI ACCESSO TORRE DI PRESA - PIANTA DI PROGETTO

Scala 1:100

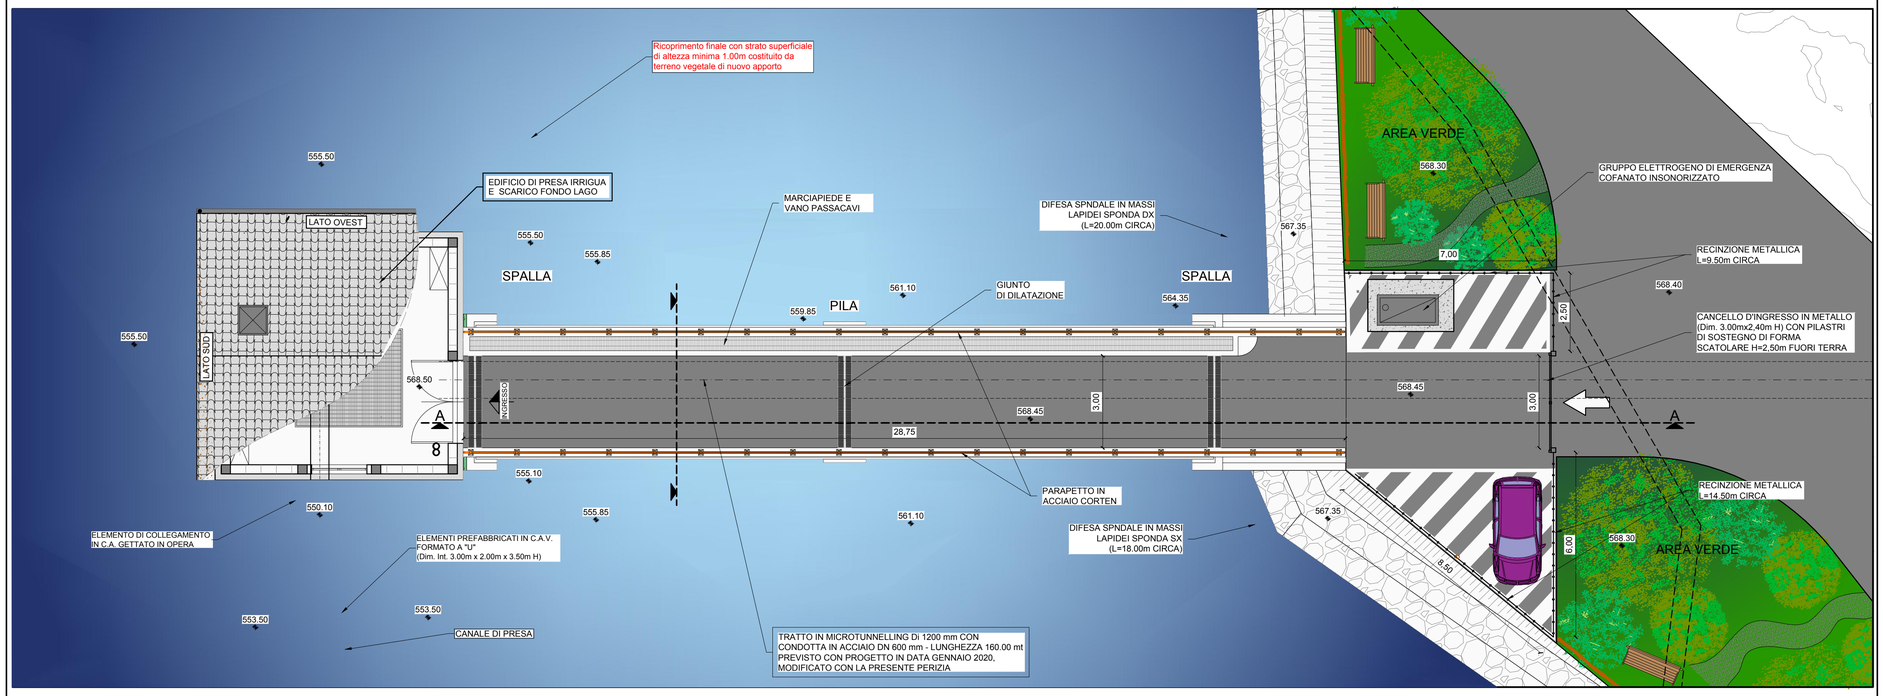

PART. SEZIONE LONGITUDINALE

Scala 1:20

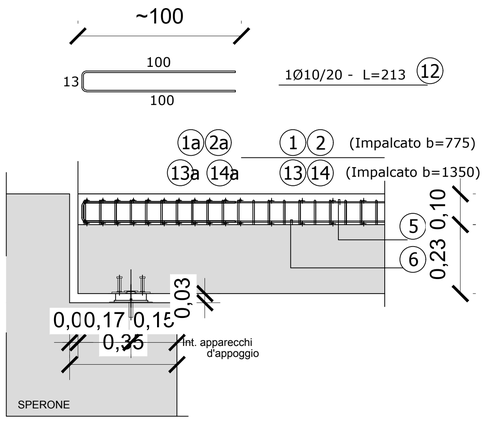

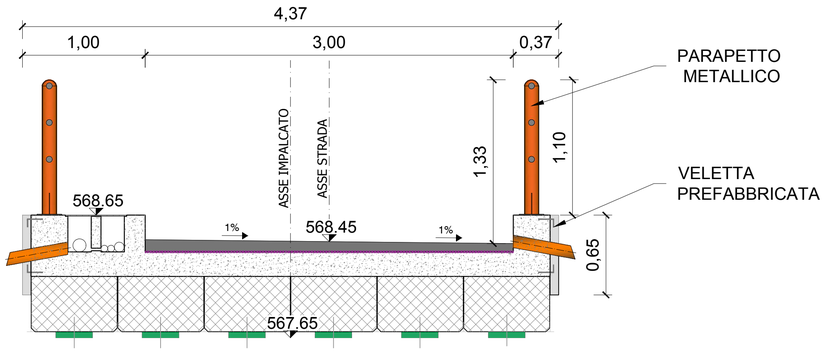

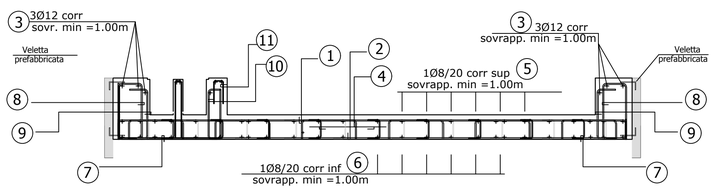

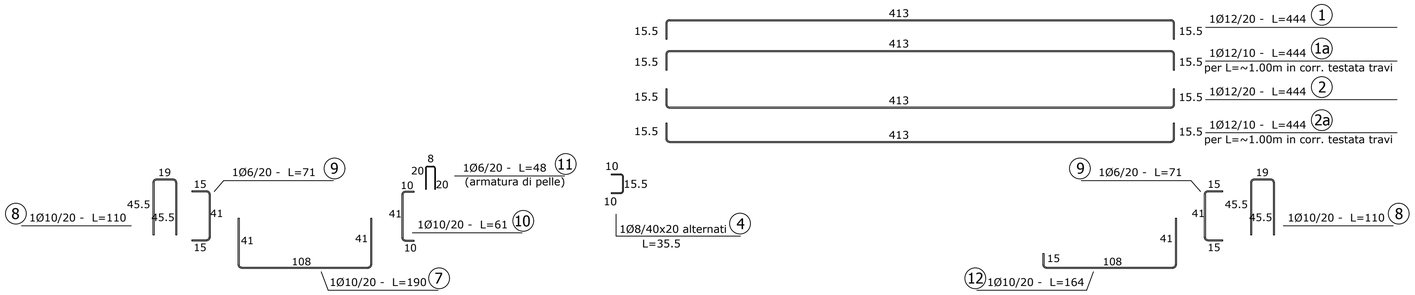

CONSORZIO BEALEROTTO MUSSI
DI MIGLIORAMENTO FONDIARIO
associato al
CONSORZIO DI II° GRADO DEL PESIO

PIANO STRAORDINARIO DI INTERVENTI NEL SETTORE IDRICO
Legge n 205/2017 art. 1 comma 523

CODICE INTERVENTO: 526/4 **CUP: D82B17000680001**

INTERVENTI DI ADEGUAMENTO DELL'APPROVVIGIONAMENTO ED AMMODERNAMENTO DEL SISTEMA D'IRRIGAZIONE DELLE AREE IRRIGUE SOTTESE ALL'INVASO PIANFEI, VOLTI AL RISPARMIO DELLE RISORSE IDRICHE, NEI COMUNI DI PIANFEI E CHIUSA PESIO

L'UFFICIO TECNICO CONSORTILE:

CONSORZIO DEL PESIO
Consorzio di irrigazione di II° grado
12084 MONDOVI' - Via G. B. Cottolengo, 13
Tel.+390174.42724 - email: info@consorziodelpesio.it
pec : posta@pec.consorziodelpesio.it

CONSORZIO IRRIGUO COMPRENSORIO VALLI ELLERO, CORSAGLIA, CASOTTO
Consorzio di irrigazione di II° grado
12084 MONDOVI' - Via G. B. Cottolengo, 13
Tel.+390174.42724 - email: ei.cor.cs@tiscali.it / pec : eicorcsa@pec.it

ASSOCIAZIONE IRRIGAZIONE EST SESIA
28100 NOVARA - Via Negroni, 9
Tel.+390321/675211 - Fax +390321/394458
email : estsesia.pec@legalmail.it

CONSORZIO DI BONIFICA DELLA BARAGGIA BIELLESE E VERCELLESE
13100 VERCELLI - Via Pietro Randone, 16
Tel.+390161/253811 - Fax +390161/257425
email : segreteria@consorziodibaraggia.it

STECI s.r.l.
SOCIETA' DI INGEGNERIA
10100 TORINO,Lit. C.so Lecce , 162
Tel.+390161/215335 - Fax +390161/259070
email : info@steciarl.it / pec : steci@pec.steciarl.it

(Dott. Ing. Domenico CASTELLI)

DIGA DI PIANFEI
(Arch. SND N. 906/229)

DATA
NOVEMBRE 2022

SERIE:
ELABORATI GRAFICI

AGGIORNAMENTO

ELABORATO:

CARPENTERIE ED ARMATURE
PONTE DI ACCESSO ALLA TORRE DI PRESA
IMPALCATO - SOLETTA
PIANTA, SEZIONI E PARTICOLARI COSTRUTTIVI

ELABORATO N°
21

SCALA DISEGNO
VARIE

ATTIVITA' SPECIALISTICHE:

PERIZIA MODIFICATIVA E DI VARIANTE

PRATICA N. 10459E_P01
ARCH. N
FILE : 10459EP01-21

IL RESPONSABILE DEL PROCEDIMENTO DELLA FASE PROGETTUALE:

(Ing. Massimo DEL GAUDIO)

MODIFICHE AGGIORNAMENTI	AGGIORNAMENTO N.			
	DATA			
CONTROLLO		DISEGNATORE	CONTROLLO	APPROVAZIONE
	FIRMA	N.G.	M.P.	D.C.