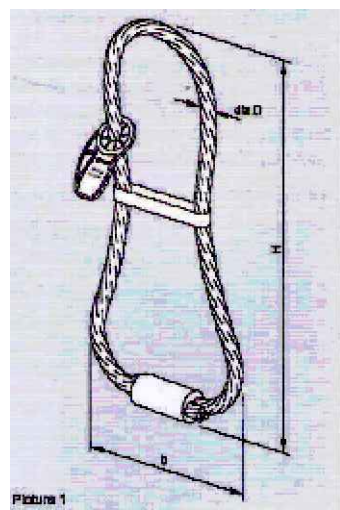


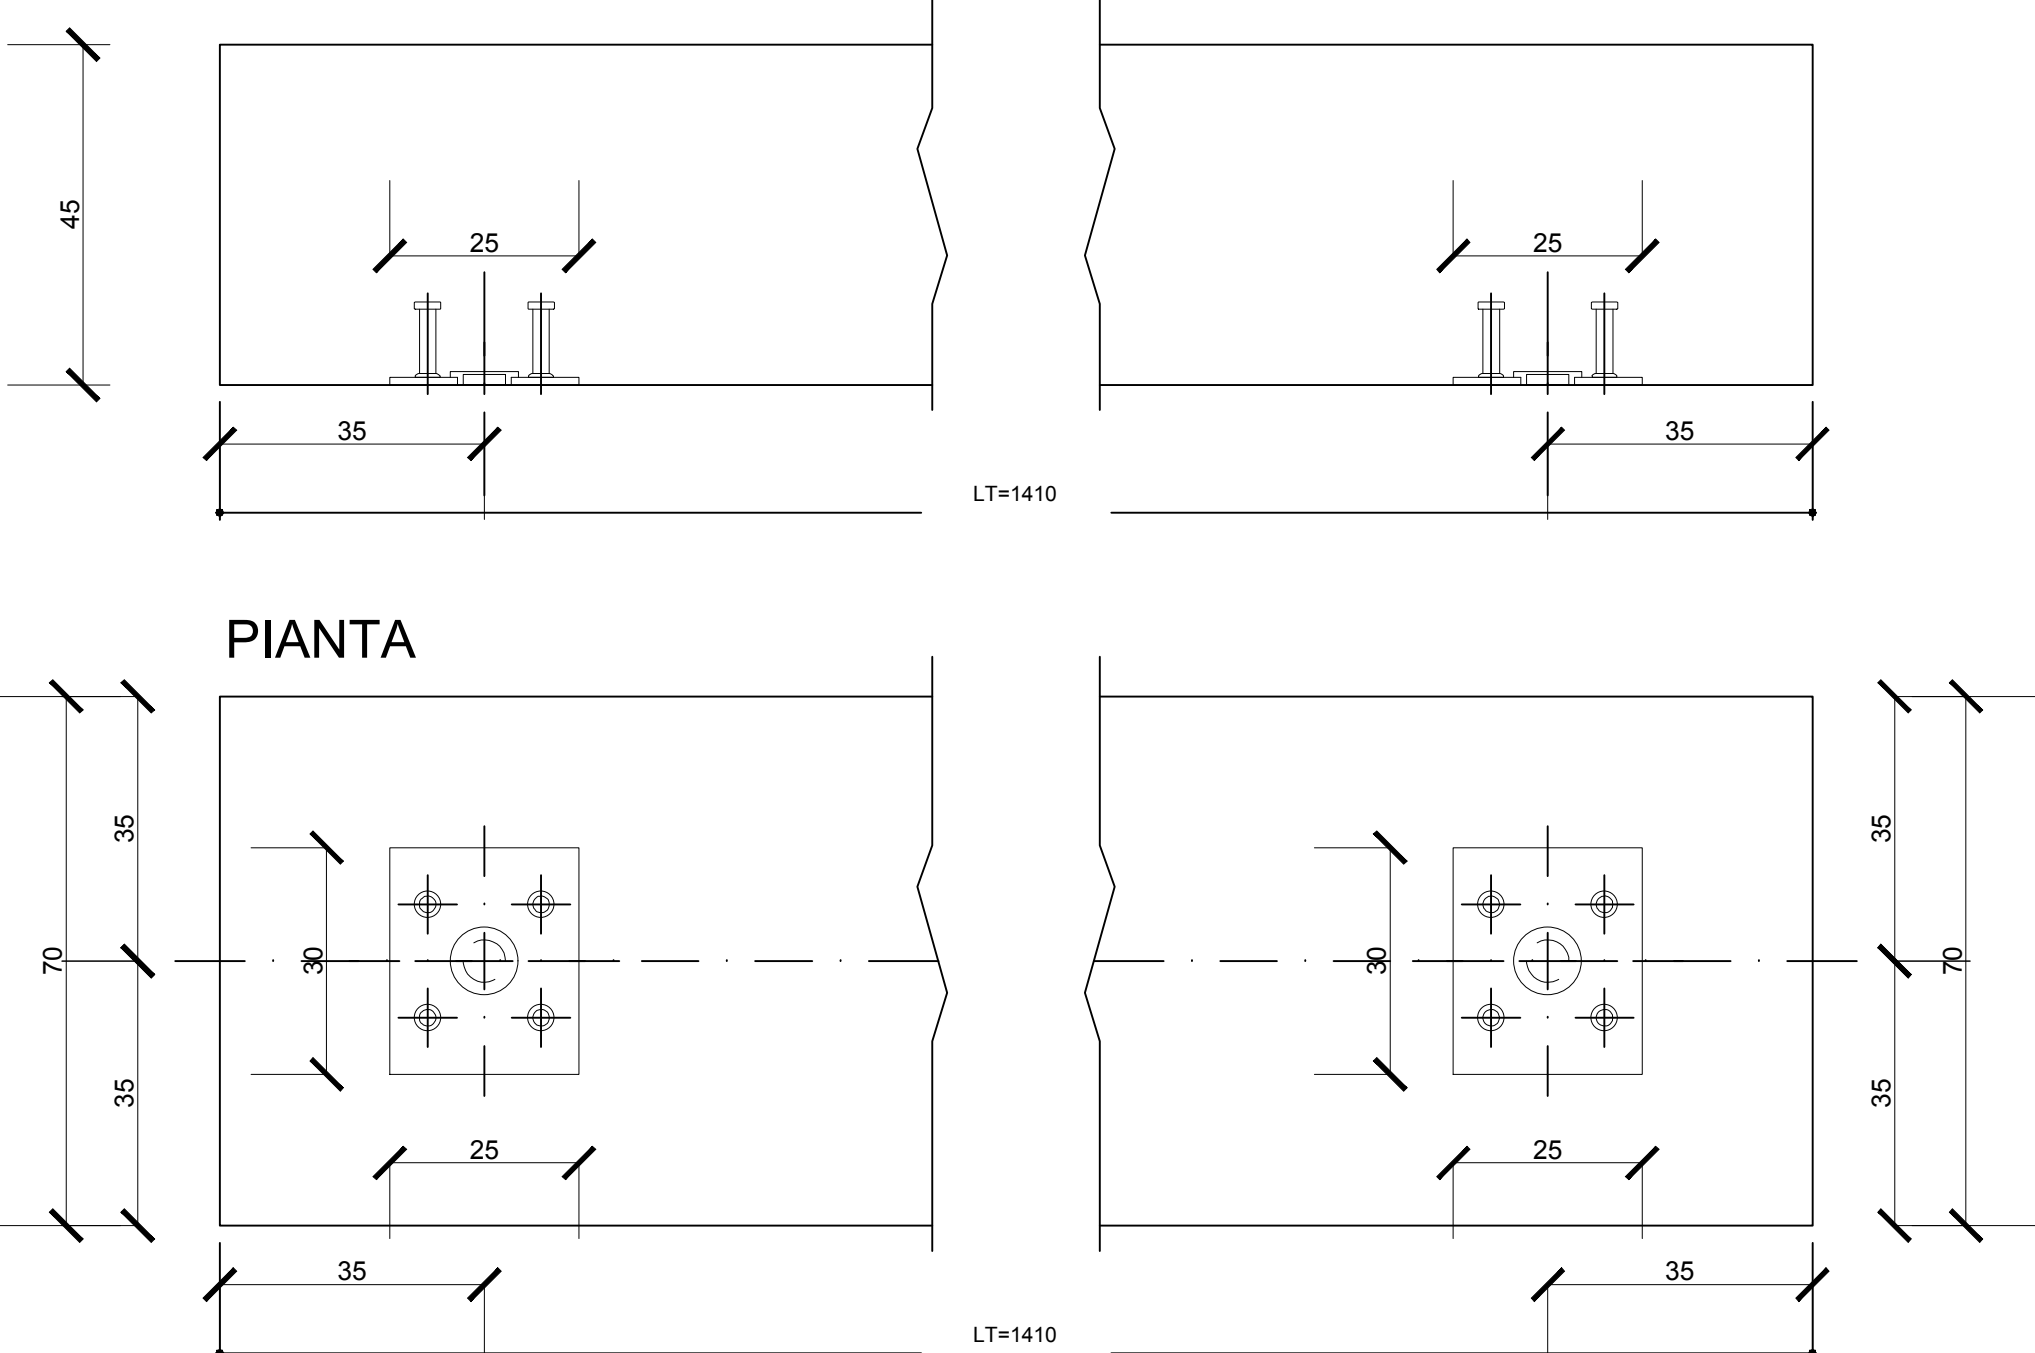
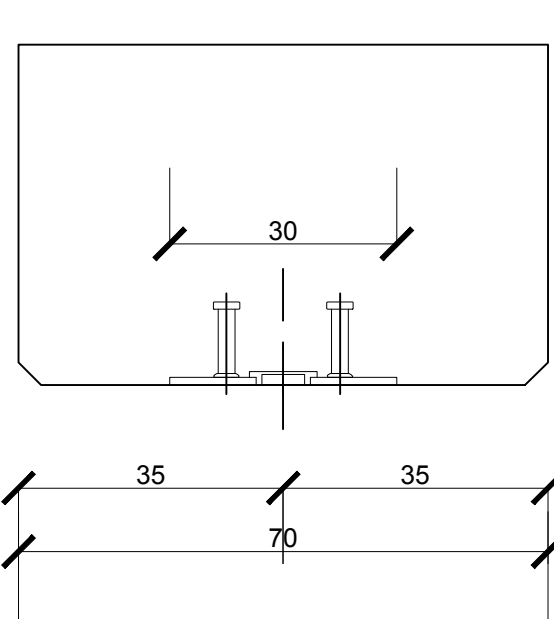
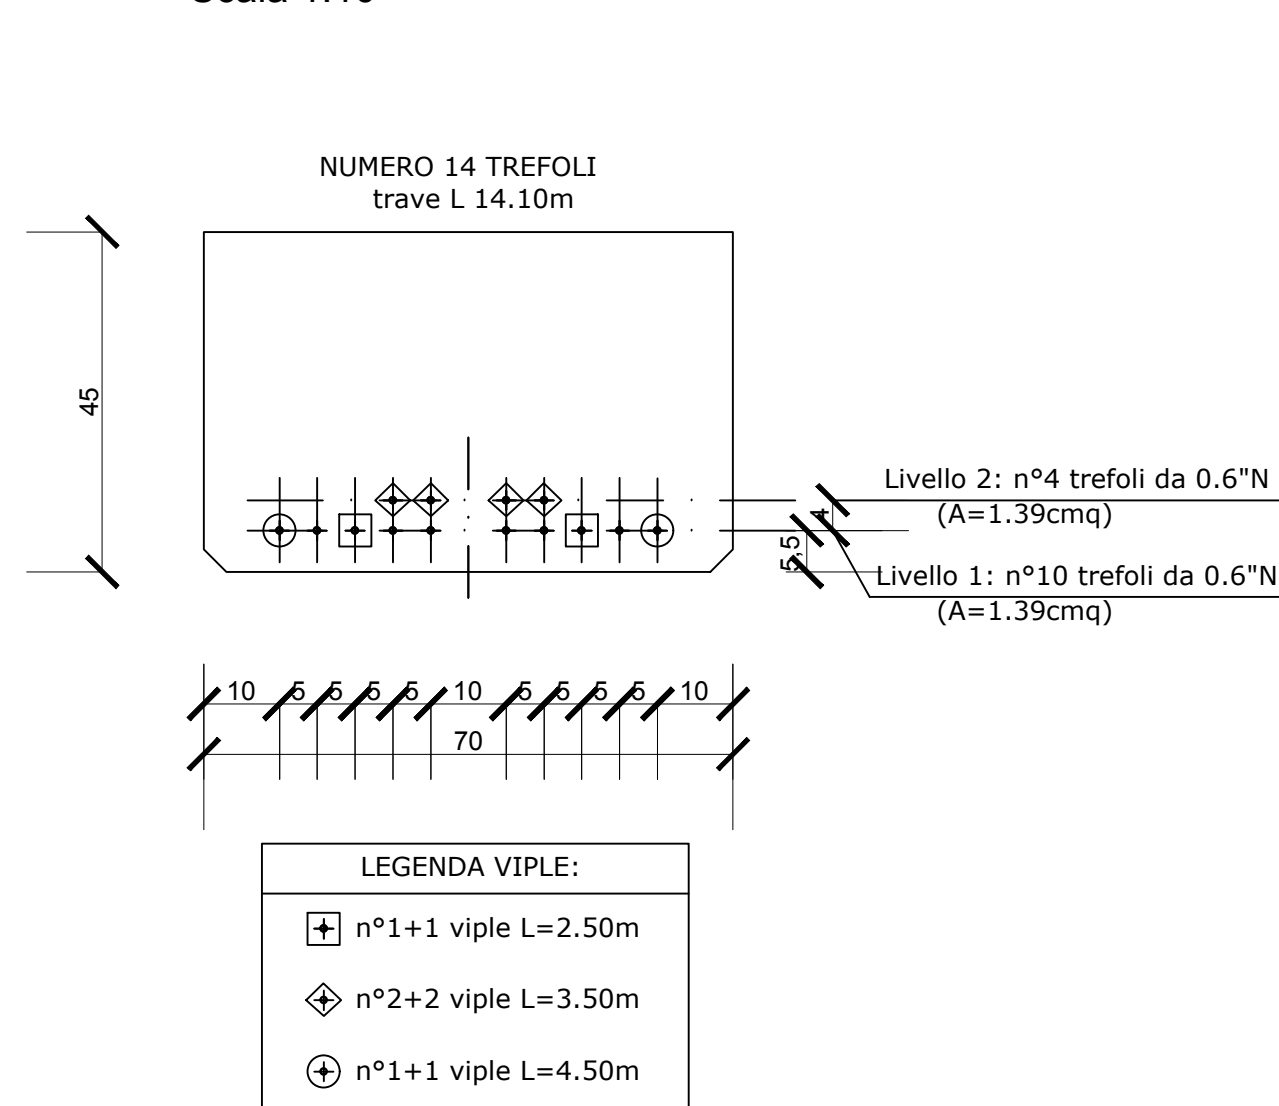
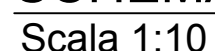
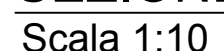
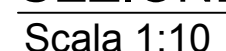
Scala 1:10



N.B.: ALTERNARE LE SOVRAPPOSIZIONI

Tiranti a cappio certificati - P=200kN
28mm / b=360mm / H=730mm

Scala 1:10



- N.B.1 - Contropiastre per appoggi tipo ELASTOFIP EF-50-5
- N.B.2 - Tipologia, dimensioni appoggi e contropiastre da verificare con il fornitore
- N.B.3 - Schema contropiastre valido

CALCESTRUZZO		TRAVI: C 45/55 Rck) $\geq$ 40 MPa Classe di consistenza S4	
		SOLETTA: C 32/40 Classe di consistenza S4	
ACCIAIO B 450 C		fyk $\geq$ 450 MPa	
ACCIAIO ARMONICO		fptk $\geq$ 1.860 MPa	
TREFOLO DA 0,6" NORMALE (A=1,39cmq)		fp(1)k $\geq$ 1.670 MPa	
A BASSO RILASAMENTO		σ spi = 1.400 MPa	
Elemento	Coprifreno (cm)	$\emptyset$ max	Inerti (mm)
TRAVE PREFABR.	Armatura ordinaria	4 (-0 +0,5)	25
GETTI IN OPERA		4,5 (-0 +0,5)	25

Legenda misure :

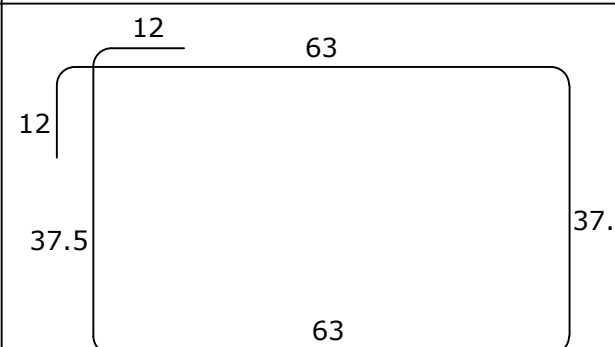
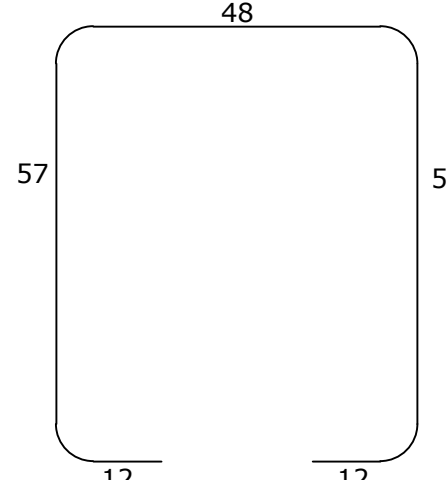
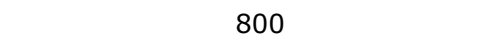
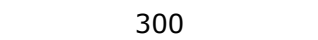
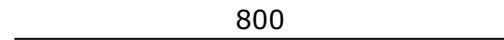
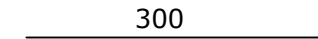
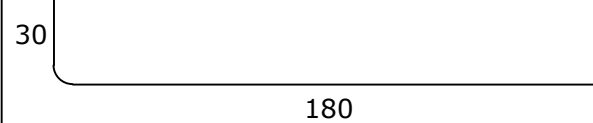
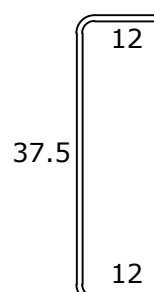
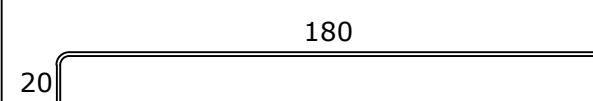
d_{Br}

R se $\neq$ $d_{Br}/2$

d_{Br}

d_{Br}

Diametro piegature d_{Br} :	
$< \emptyset 12$ mm	$d_{Br} = 4\emptyset$
da $\emptyset 12$ mm fino a $\emptyset 16$ mm	$d_{Br} = 5\emptyset$
da $\emptyset 18$ mm fino a $\emptyset 24$ mm	$d_{Br} = 8\emptyset$
da $\emptyset 26$ mm fino a $\emptyset 40$ mm	$d_{Br} = 10\emptyset$

TRAVE H45 L=1410						
TABELLA FERRI						
Pos.	Ø	Sagoma	Lungh. cm	N° tot	Peso kg	
①	Ø8/20		225	62	55	
②	Ø14/10		186	20	45	
②a	Ø12/10		186	16	26.5	
②b	Ø10/10		186	80	91.8	
②c	Ø8/20		186	2	1.4	
③	Ø10		800	2+2	19.7	
③a	Ø10		300	2+2	7.4	
④	Ø10		800	6+6	59.2	
④a	Ø10		300	6+6	22.2	
⑤	Ø18		210	6x2	50.3	
⑦	1+108/20		61.5	62+62	30	
⑧	Ø12		200	6x2	21.3	
					438.8	kg tot

N° 12 TRAVI H=45 L=1200 cm
N° 24 APPARECCHI D'APPOGGIO TIPO ELASTOFIP EF 50-5
N° 24 CONTROPIASTRE SUPERIORI PER APPOGGI DA
INSERIRE NELLA TRAVI PREFABBRICATE

CONSORZIO BEALEROTTO MUSSI DI MIGLIORAMENTO FONDARIO associato al CONSORZIO DI II° GRADO DEL PESIO					
PIANO STRAORDINARIO DI INTERVENTI NEL SETTORE IDRICO Legge n. 205/2017 art. 1 comma 53					
CODICE INTERVENTO: 526/4			CUP: D82B17000680001		
INTERVENTO DI ADEGUAMENTO DELL'APPROVVIGIONAMENTO ED AMMODERNAMENTO DEL SISTEMA D'IRRIGAZIONE DELLE AREE IRRIGUE SOTTOSE ALL'INVASO PIANFEL VOLTILI RISPARMIO DELLE RISORSE IDRICHE, NEI COMUNI DI PIANFEI E CHIUSA PESIO					
LUFFICIO TECNICO CONSORTILE: CONSORZIO DEL PESIO Consorzio di irrigazione di II° grado Sede: ALBARETO (V.le S. Caterina, 3) tel. 0324/860001 - fax 0324/860002 e-mail: consorzio@comunipiano.it			DIGA DI PIANFEI (Arch. SIND N. 906/229)		
CONSORZIO RIBOLLO COMPRESO NEL VALLEROTTO CONSIGLIO D'AMMINISTRAZIONE Consorzio di irrigazione di II° grado Sede: RIBOLLO (V.le S. Caterina, 3) tel. 0324/860001 - fax 0324/860002 e-mail: consorzio@comunipiano.it			SERIE: ELABORATI GRAFICI		
ASSOCIAZIONE IRRIGAZIONE DEL SESSO Consorzio di irrigazione di II° grado Sede: SESSO (V.le S. Caterina, 3) tel. 0324/860001 - fax 0324/860002 e-mail: consorzio@comunipiano.it			ELABORATO: ELABORATO N° 22		
CONSORZIO DI BONIFICA DELLA BARAGGA RELESE E VERCELLSE Consorzio di irrigazione di II° grado Sede: BARAGGA RELESE (V.le S. Caterina, 3) tel. 0324/860001 - fax 0324/860002 e-mail: consorzio@comunipiano.it			CARPENTERIE ED ARMATURE PONTE DI ACCESSO ALLA TORRE DI PRESA IMPALCATO - TRAVI SEZIONI E PARTICOLARI COSTRUTTIVI		
STECIL SOCIETÀ DI INGEGNERIA Via S. Caterina, 3 - 28010 ALBARETO (VC) Tel. 0324/860001 - Fax 0324/860002 E-mail: consorzio@comunipiano.it			SCALA DISEGNO VARIE		
(Dist. Ing. DOMENICO CASTELLI)					
ATTIVITÀ SPECIALISTICHE:			PERIZIA MODIFICATIVA E DI VARIANTE		
IL RESPONSABILE DEL PROCEDIMENTO DELLA FASE PROGETTUALE			PRATICA N. 10496/1901 ARCH. N. FILE: 10496/1901-22		
MODIFICHE AGGIORNAMENTI			AGGIORNAMENTO N. DATA		
CONTROLLO		FIRMA		DISEGNATORE	
N.G.		M.P.		APPROVAZIONE	
D.C.		D.C.		D.C.	