


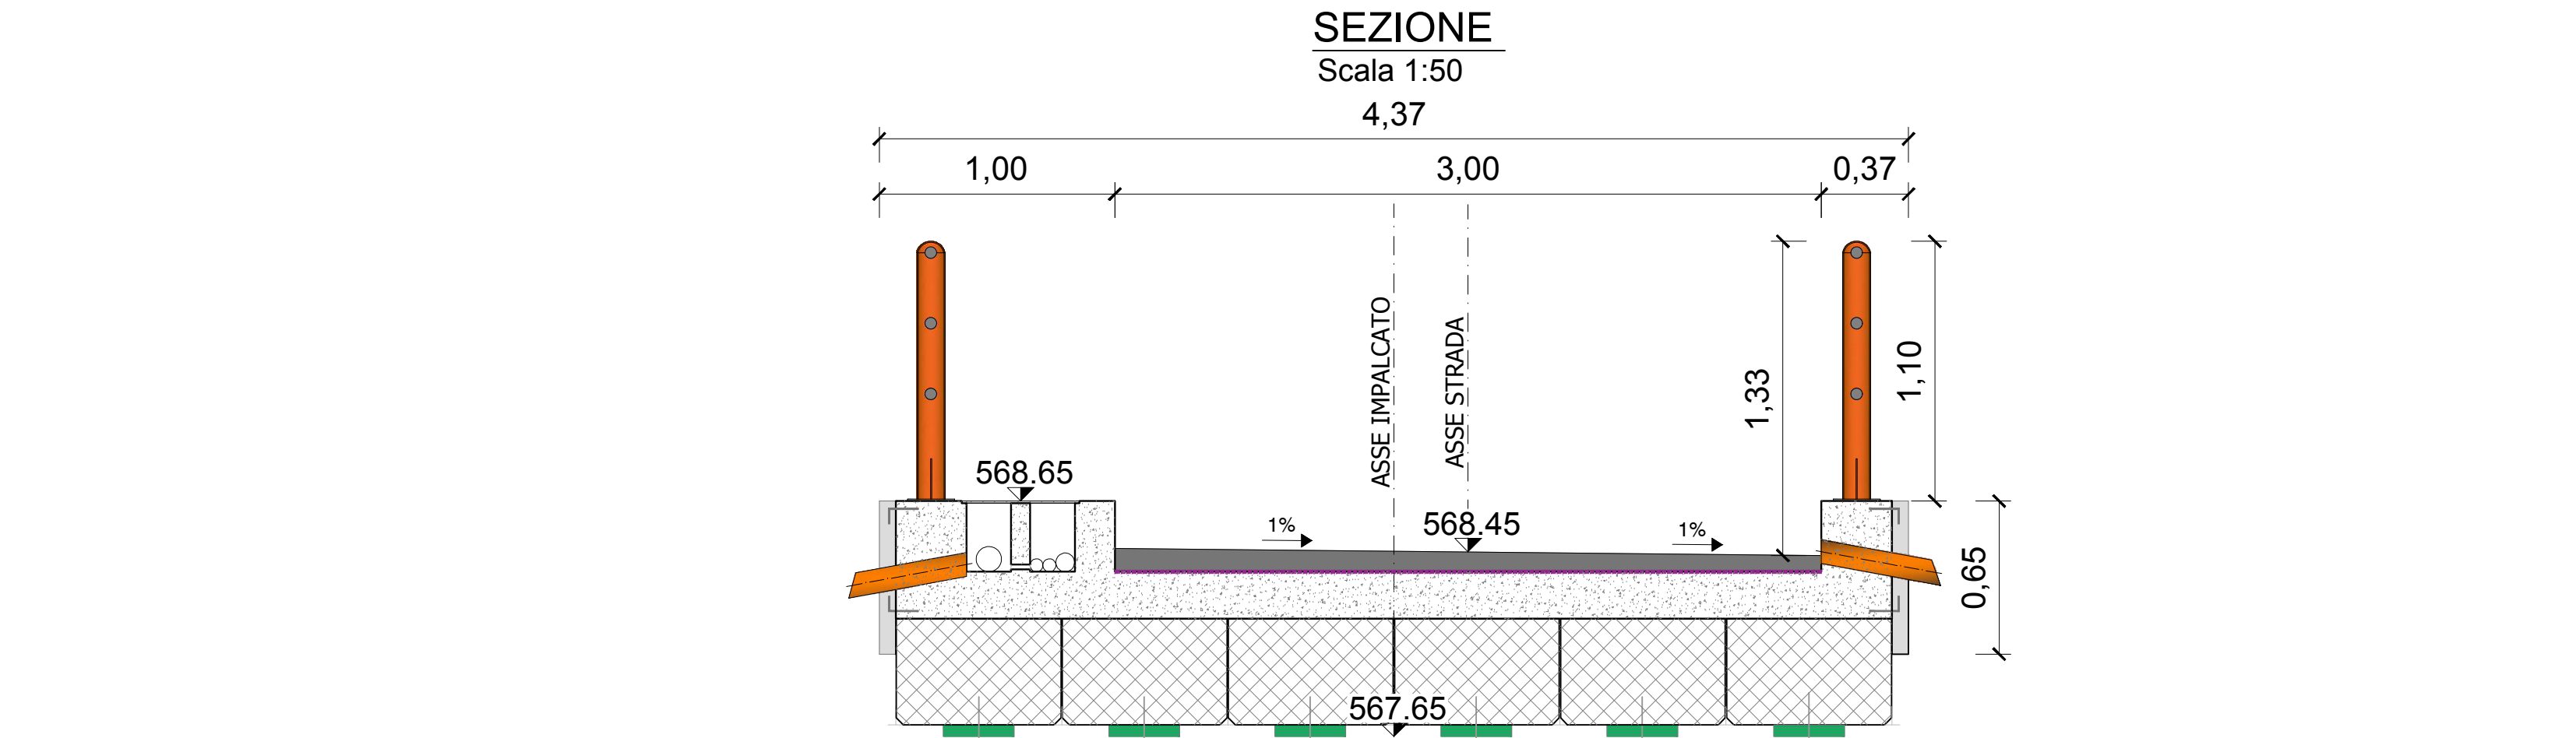


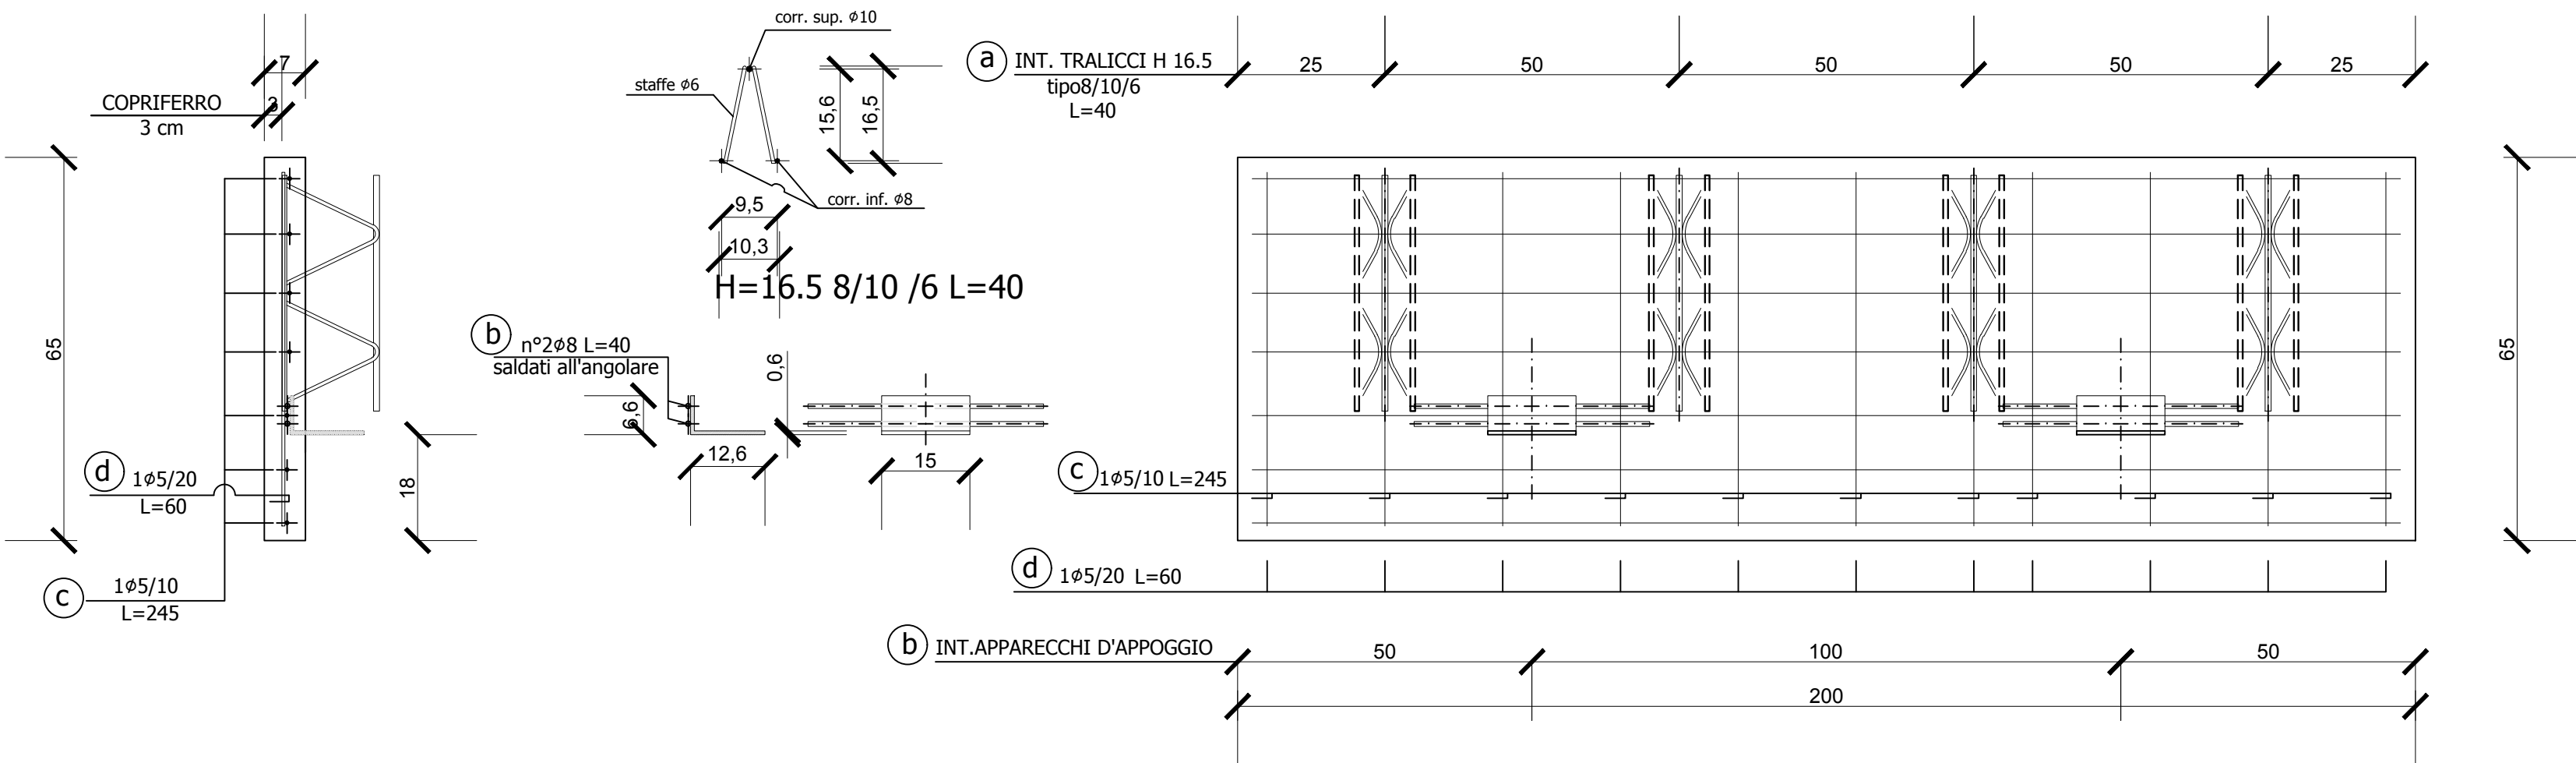

VELETTA TIPO - CARPENTERIA E ARMATURA

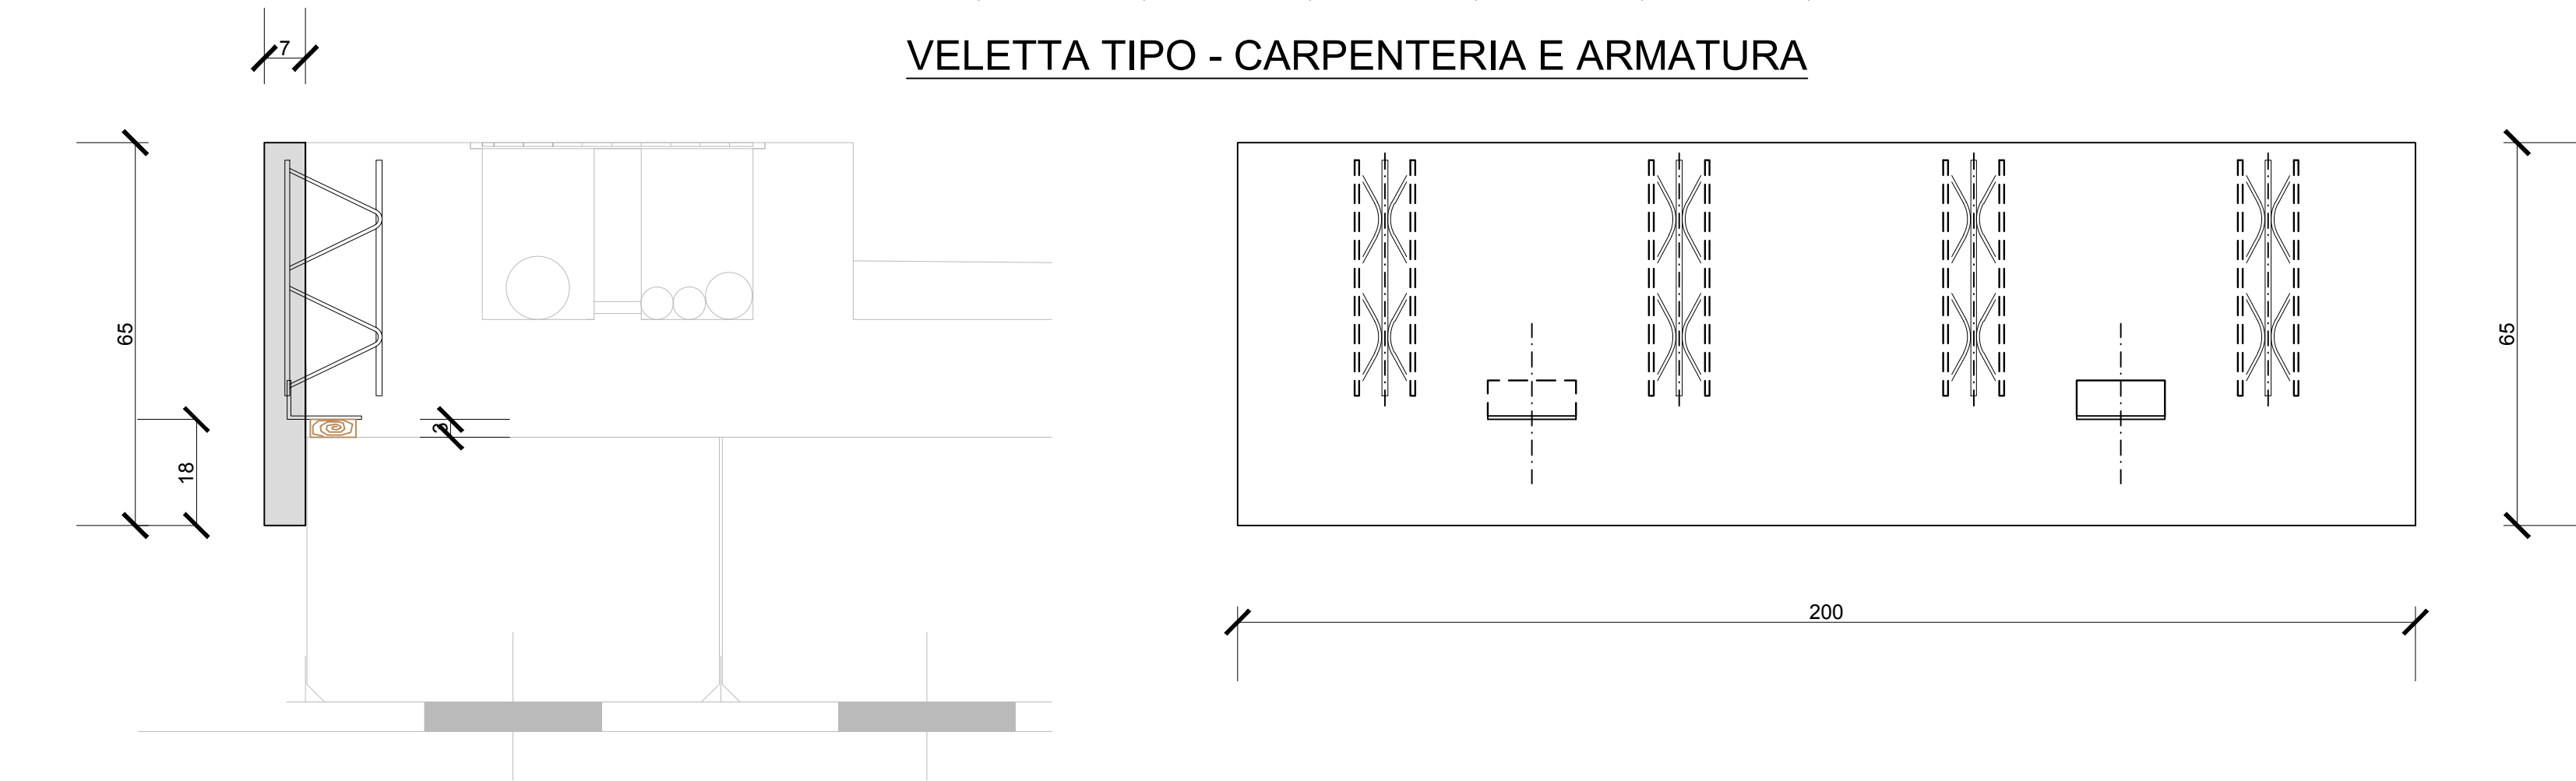

SCASSERO DEL PANNELLO
E MOVIMENTAZIONE IN ORIZZONTALE
IN STABILIMENTO DI PREFABBRICAZIONE

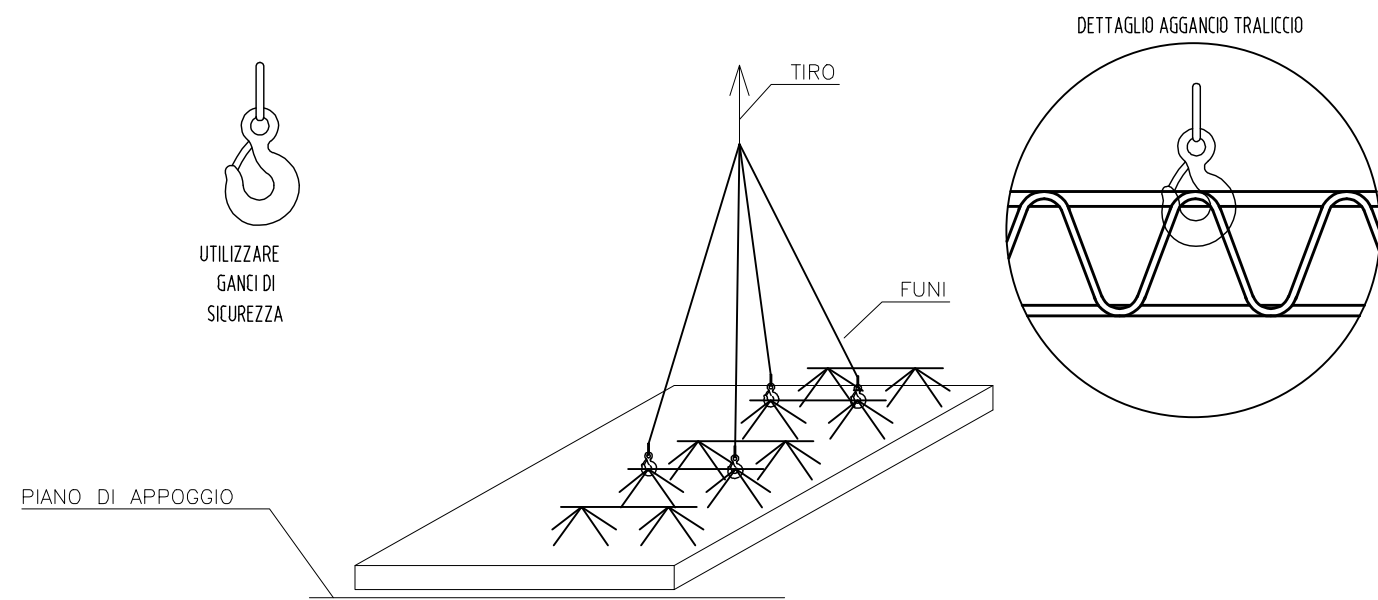

FASE 1: AGGANCIARE LE FUNI DOTATE DI GANCIO DI SICUREZZA AGLI APPOSITI GANCI PER LA
FASE 2: METTERE IN TIRO LE FUNI CONTROLLANDO CHE SIANO EGUALMENTE IN TENSIONE.
FASE 3: INIZIARE IL SOLLEVAMENTO EVITANDO STRAPPI


Veiletta da 1,55 m

Soluzione n°1

Cubotto in legno

Soluzione n°2

Fodera in legno

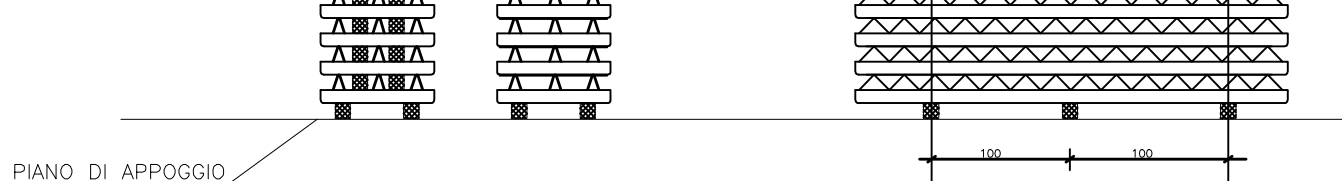


SCARICO DEI PANNELLI IN CANTIERE

I MANUFATTI DEVONO ESSERE SCARICATI UNO ALLA VOLTA DALL'AUTOMEZZO MEDIANTE MULETTO. (ATTENZIONE!!
NON POSSONO ESSERE USATI I GANCI UTILIZZATI PER LO SCASSERO PER IL TRASPORTO IN ORIZZONTALE
IN CANTIERE DEI MANUFATTI), INTERPONENDO LE FORCHE NELL'INTERCAPEDINE TRA UN PANNELLO E L'ALTRO

CREARE UNA CATASTA COME INDICATO NEL DISEGNO SOPRA RIPORTATO.

I MANUFATTI POSSONO ESSERE SCARICATI DALL'AUTOMEZZO ANCHE MEDIANTE L'AUSILIO DI
APPOSITE FASCE; IN QUESTO CASO LA RESPONSABILITA' DELL'OPERAZIONE E' DELLA D.LL.
CHE DEVE FORNIRE DISPOSIZIONI SUI PUNTI DI AGGANCIO.

BASCULAMENTO DEL PANNELLO

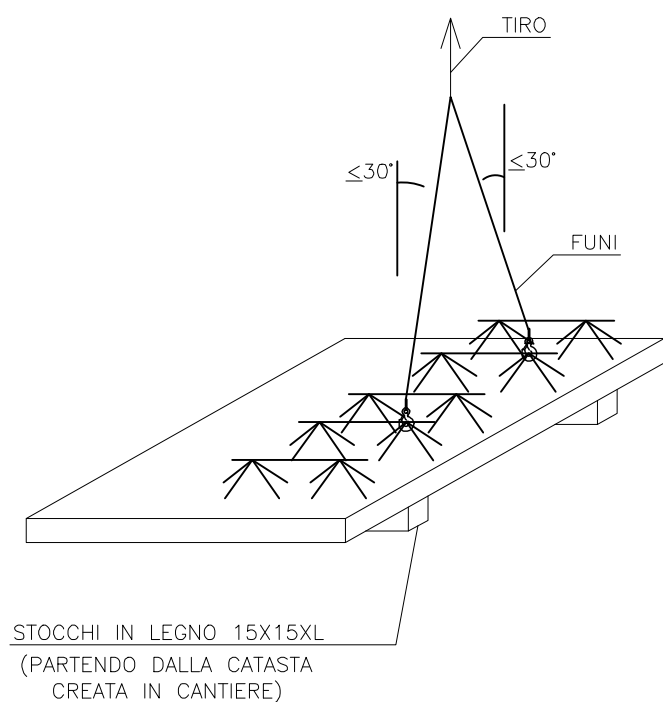

STOCCHI IN LEGNO 15X15XL
(PARTENDO DALLA CATASTA
CREATA IN CANTIERE)

FASE 1: AGGANCIARE LE FUNI AL PRIMO TRALICCIO (COME INDICATO DA SCHEMA)
METTERE IN TIRO LE FUNI CONTROLLANDO CHE SIANO EGUALMENTE IN TENSIONE.

FASE 2: INIZIARE IL SOLLEVAMENTO EVITANDO STRAPPI

CONSORZIO BEALEROTTO MUSSI
DI MIGLIORAMENTO FONDARIO
associato al
CONSORZIO DI II° GRADO DEL PESIO

PIANO STRAORDINARIO DI INTERVENTI NEL SETTORE IDRICO
Legge n 205/2017 art. 1 comma 523

CODICE INTERVENTO: 526/4

CUP: D82B17000680001

INTERVENTI DI ADEGUAMENTO DELL'APPROVVIGIONAMENTO ED AMMODERNAMENTO
DEL SISTEMA D'IRRIGAZIONE DELLE AREE IRRIGUE SOTTESE ALL'INVASO PIANFEI,
VOLTI AL RISPARMIO DELLE RISORSE IDRICHE, NEI COMUNI DI PIANFEI E CHIUSA PESIO

L'UFFICIO TECNICO CONSORTILE:

CONSORZIO DEL PESIO
Consorzio di irrigazione di II° grado
12064 MONDOVI - Via G. B. Cotonengo, 15
Tel. +3901742724 - email: info@consorziodelpesio.it
pec: piana@pec.consorziodelpesio.it

CONSORZIO IRRIGUO COMPENSORIO VALLI ELLERO,
CORSAGLIA, CASOTTO
Consorzio di irrigazione di II° grado
12064 MONDOVI - Via G. B. Cotonengo, 15
Tel. +3901742724 - email: info@consorziodelpesio.it
pec: piana@pec.consorziodelpesio.it

ASSOCIAZIONE IRRIGAZIONE EST SESIA
28100 INTRA - Via Nazionale, 7
Tel. +390321875211 - Fax +390321284508
email: estesia@associazionestesia.it

CONSORZIO DI BONIFICA DELLA
BARAGGIA BIELLESE E VERCELLESE
11100 VIGEVANO - Via S. Francesco, 10
Tel. +390161203811 - Fax +390161207425
email: segreteria@consorziodabaraggia.it

STECI s.r.l.
SOCIETA' DI INGEGNERIA
11100 VIGEVANO - Via S. Francesco, 10
Tel. +390161203811 - Fax +390161207425
email: info@steci.it - pec: steci@pec.steci.it

(Dott. Ing. Domenico CASTELLI)

ATTIVITA' SPECIALISTICHE:

DIGA DI PIANFEI
(Arch. SND N. 906/229)

DATA
NOVEMBRE 2022

SERIE:
ELABORATI GRAFICI

AGGIORNAMENTO

ELABORATO:
CARPENTERIE ED ARMATURE
PONTE DI ACCESSO ALLA TORRE DI PRESA
IMPALCATO, VELETTE LATERALI
SEZIONI E PARTICOLARI COSTRUTTIVI

ELABORATO N°

23

SCALA DISEGNO
VARIE

PERIZIA MODIFICATIVA E
DI VARIANTE

PRATICA N. 10459E_P01
ARCH. N.
FILE : 10459EP01-23

IL RESPONSABILE DEL PROCEDIMENTO
DELLA FASE PROGETTUALE:

(Ing. Massimo DEL GAUDIO)

MODIFICHE AGGIORNAMENTI	AGGIORNAMENTO N. DATA	DISEGNATORE	CONTROLLO	APPROVAZIONE
CONTROLLO	FIRMA	N.G.	M.P.	D.C.