




AREA DI CANTIERE "A"  
FASE 1 - MOVIMENTAZIONE TERRE DA SCAVO  
scala 1:1000

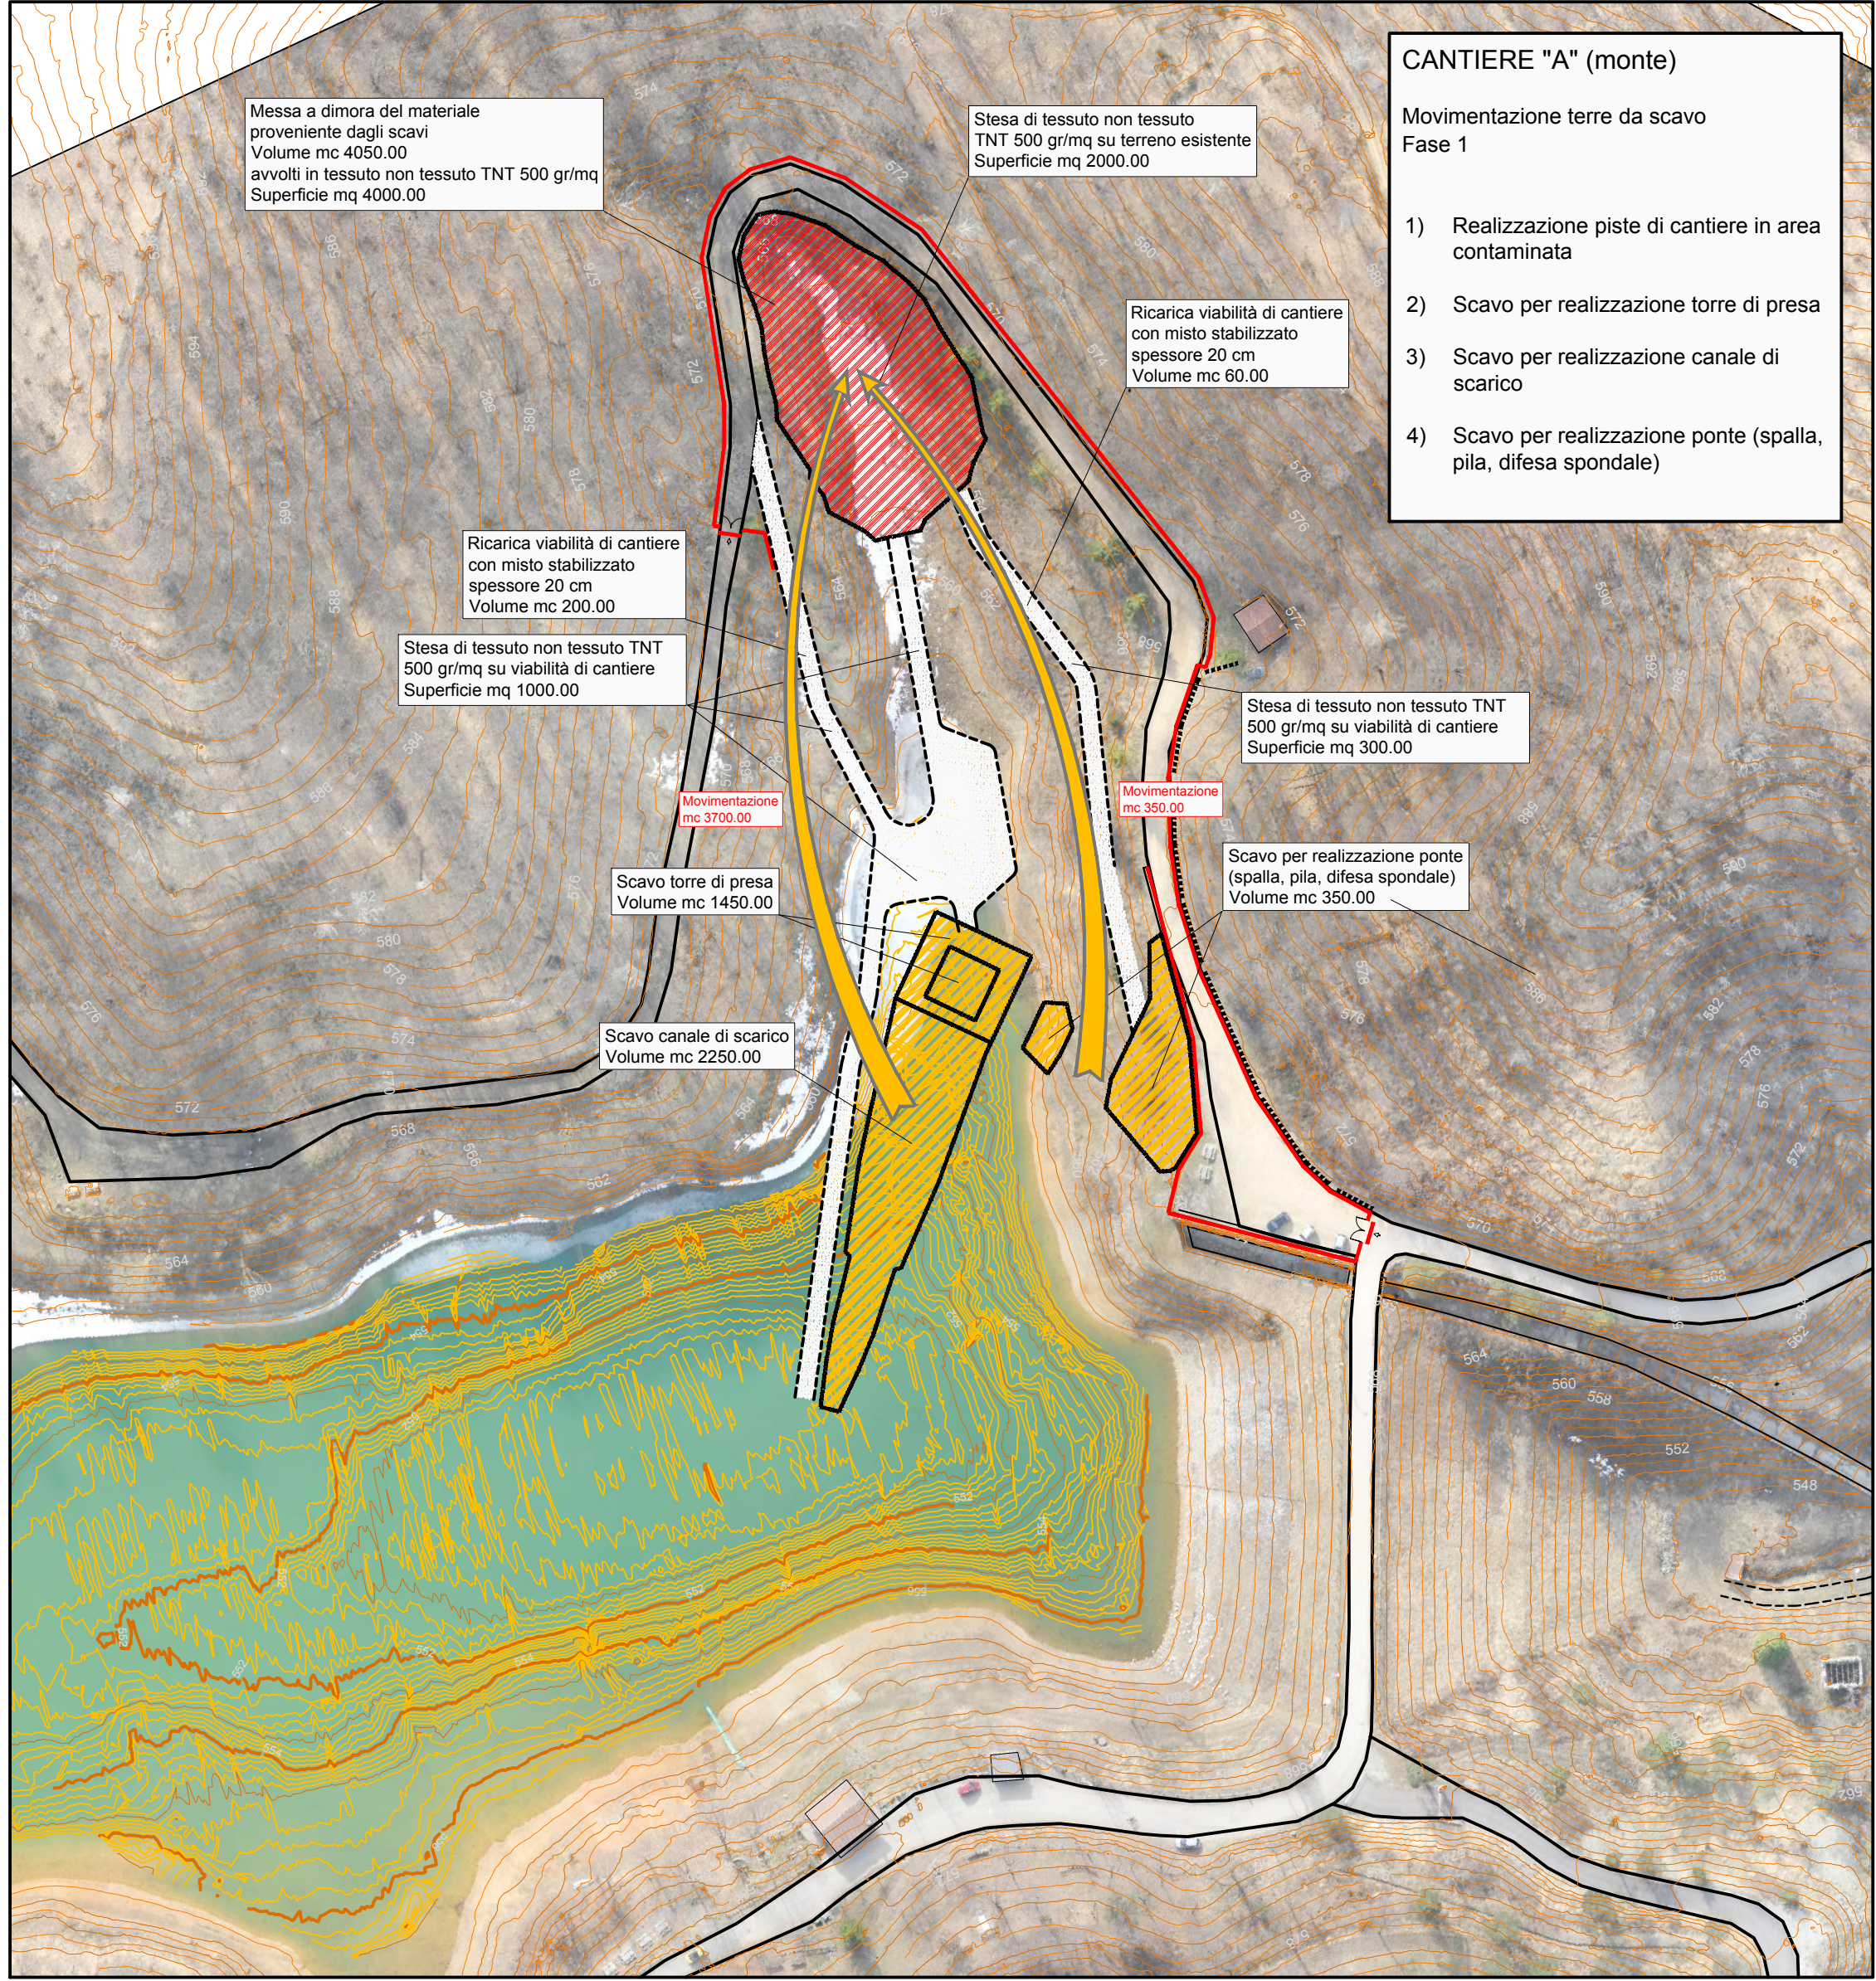


AREA DI CANTIERE "A"  
FASE 2 - MOVIMENTAZIONE TERRE DA SCAVO  
scala 1:1000

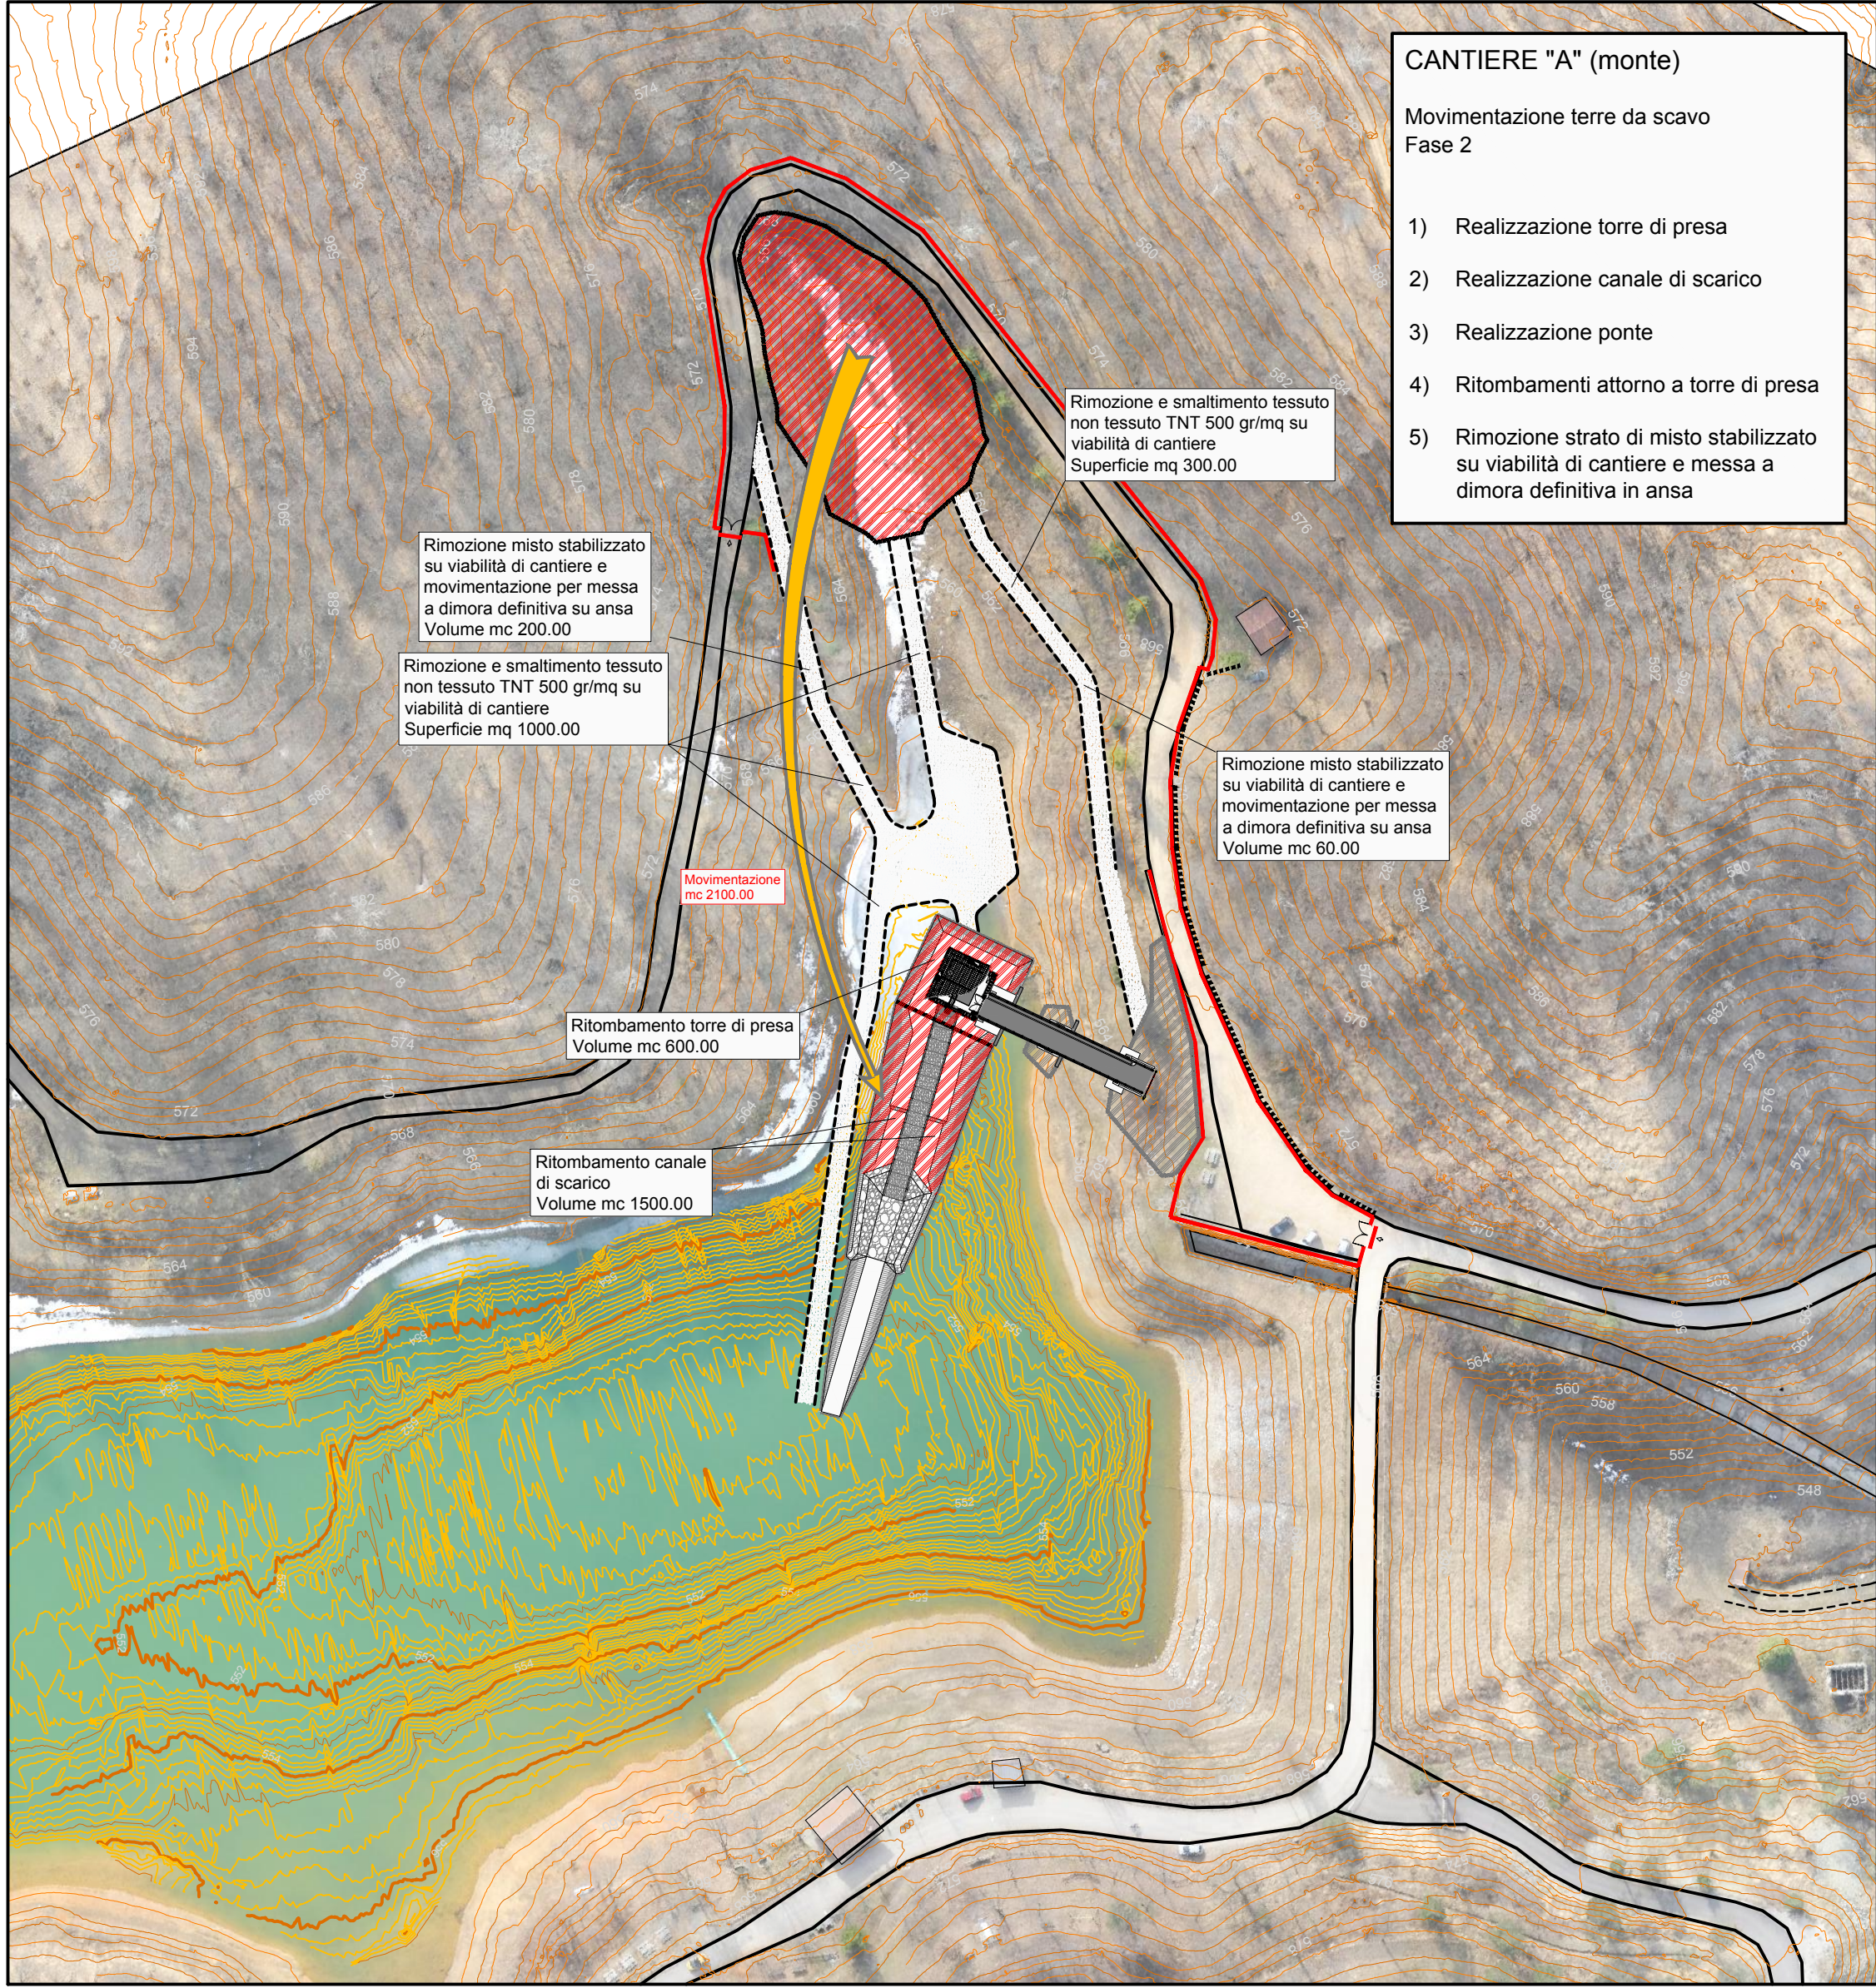


SEZIONE TIPO A-A  
FASE 1 - FASE 2 - MOVIMENTAZIONE TERRE DA SCAVO  
scala 1:200

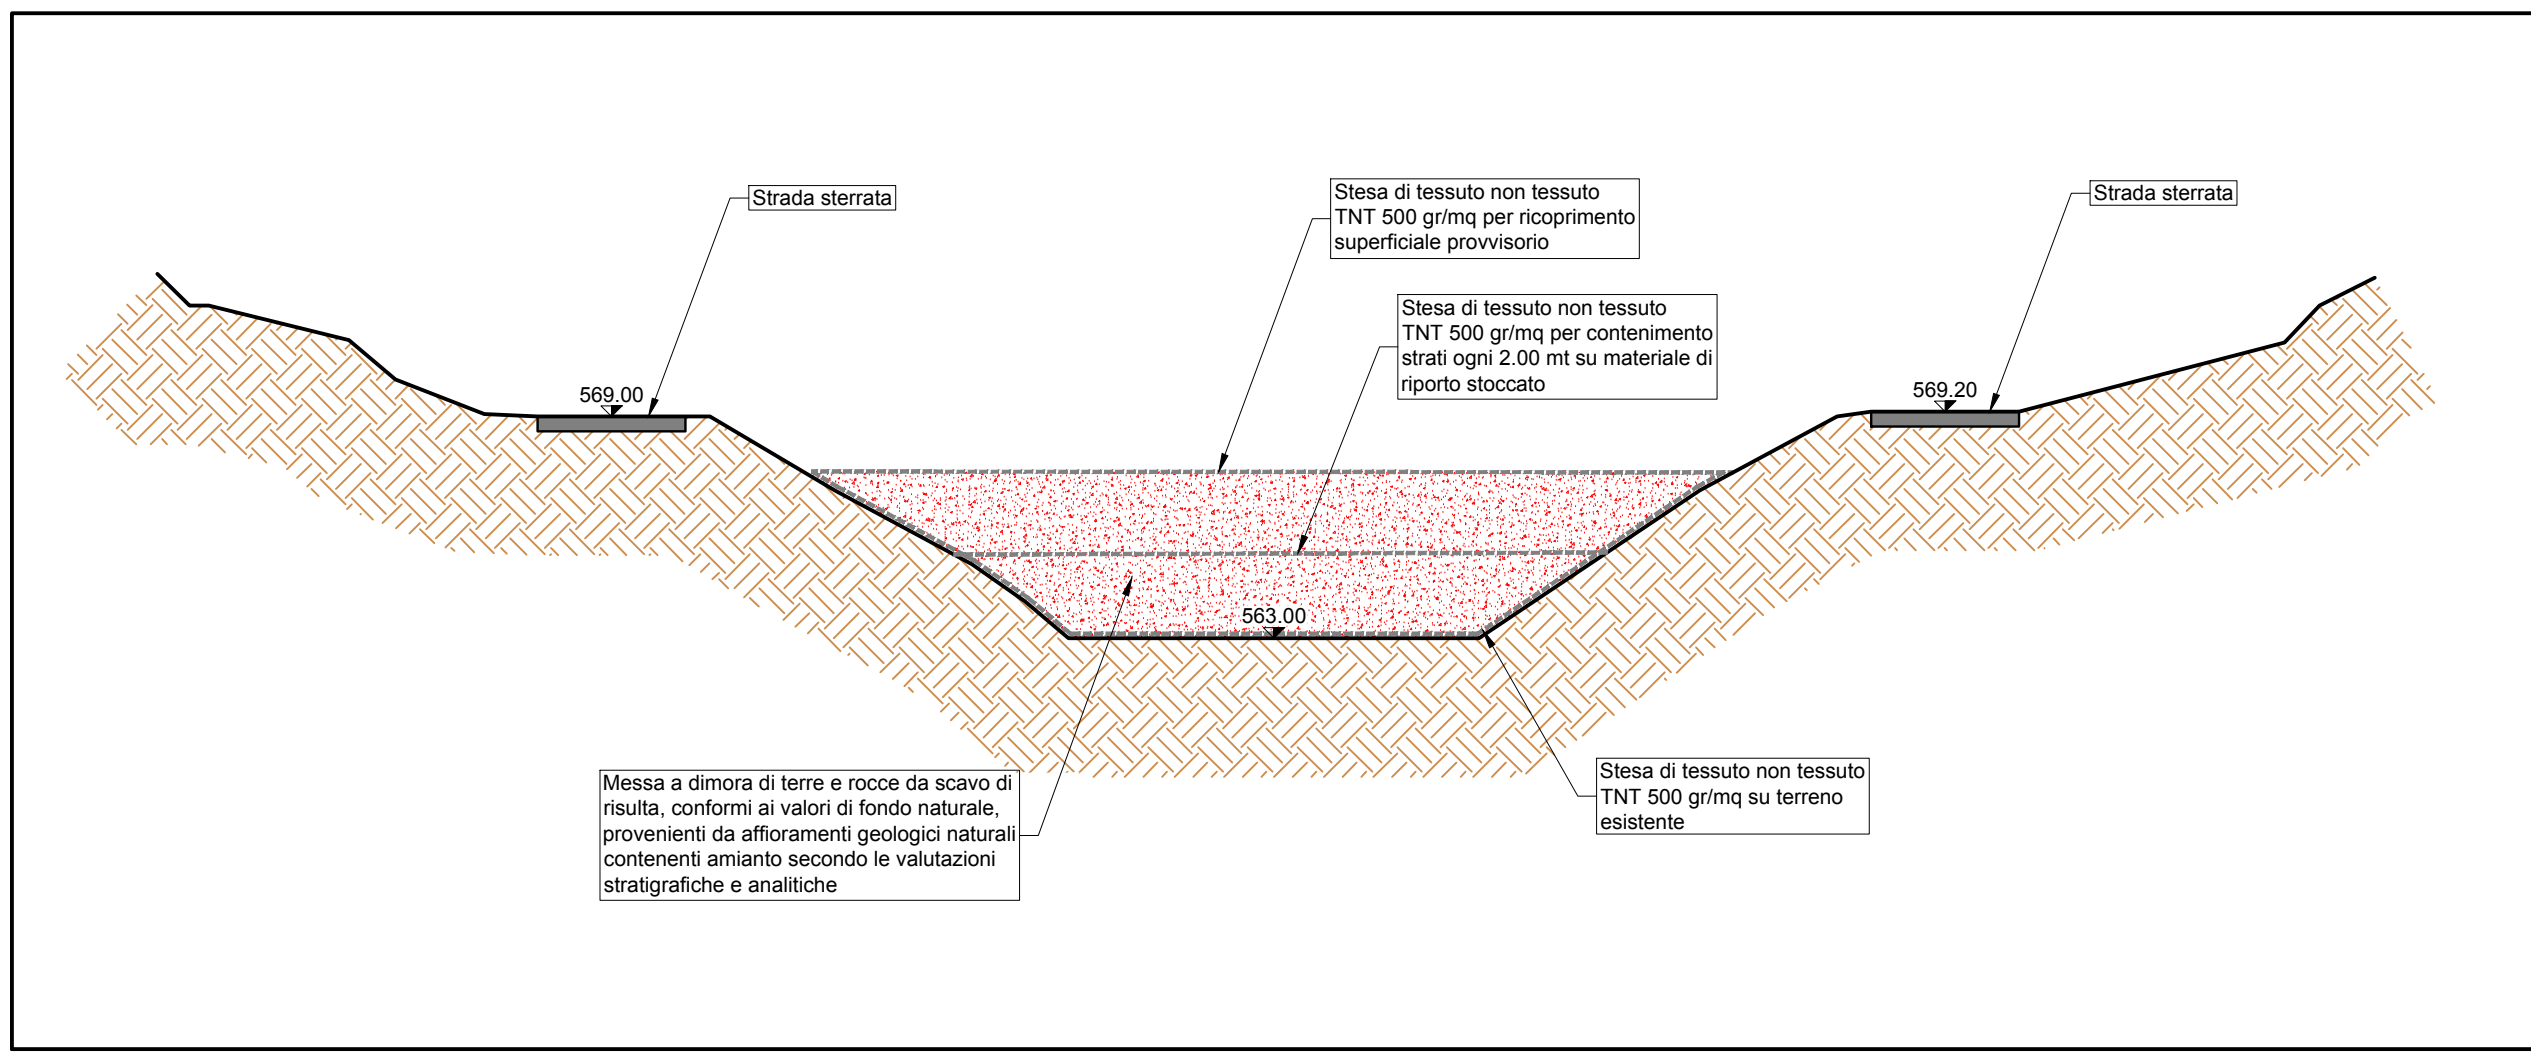


SEZIONE TIPO A-A  
FASE 3 - SISTEMAZIONI FINALI  
scala 1:200

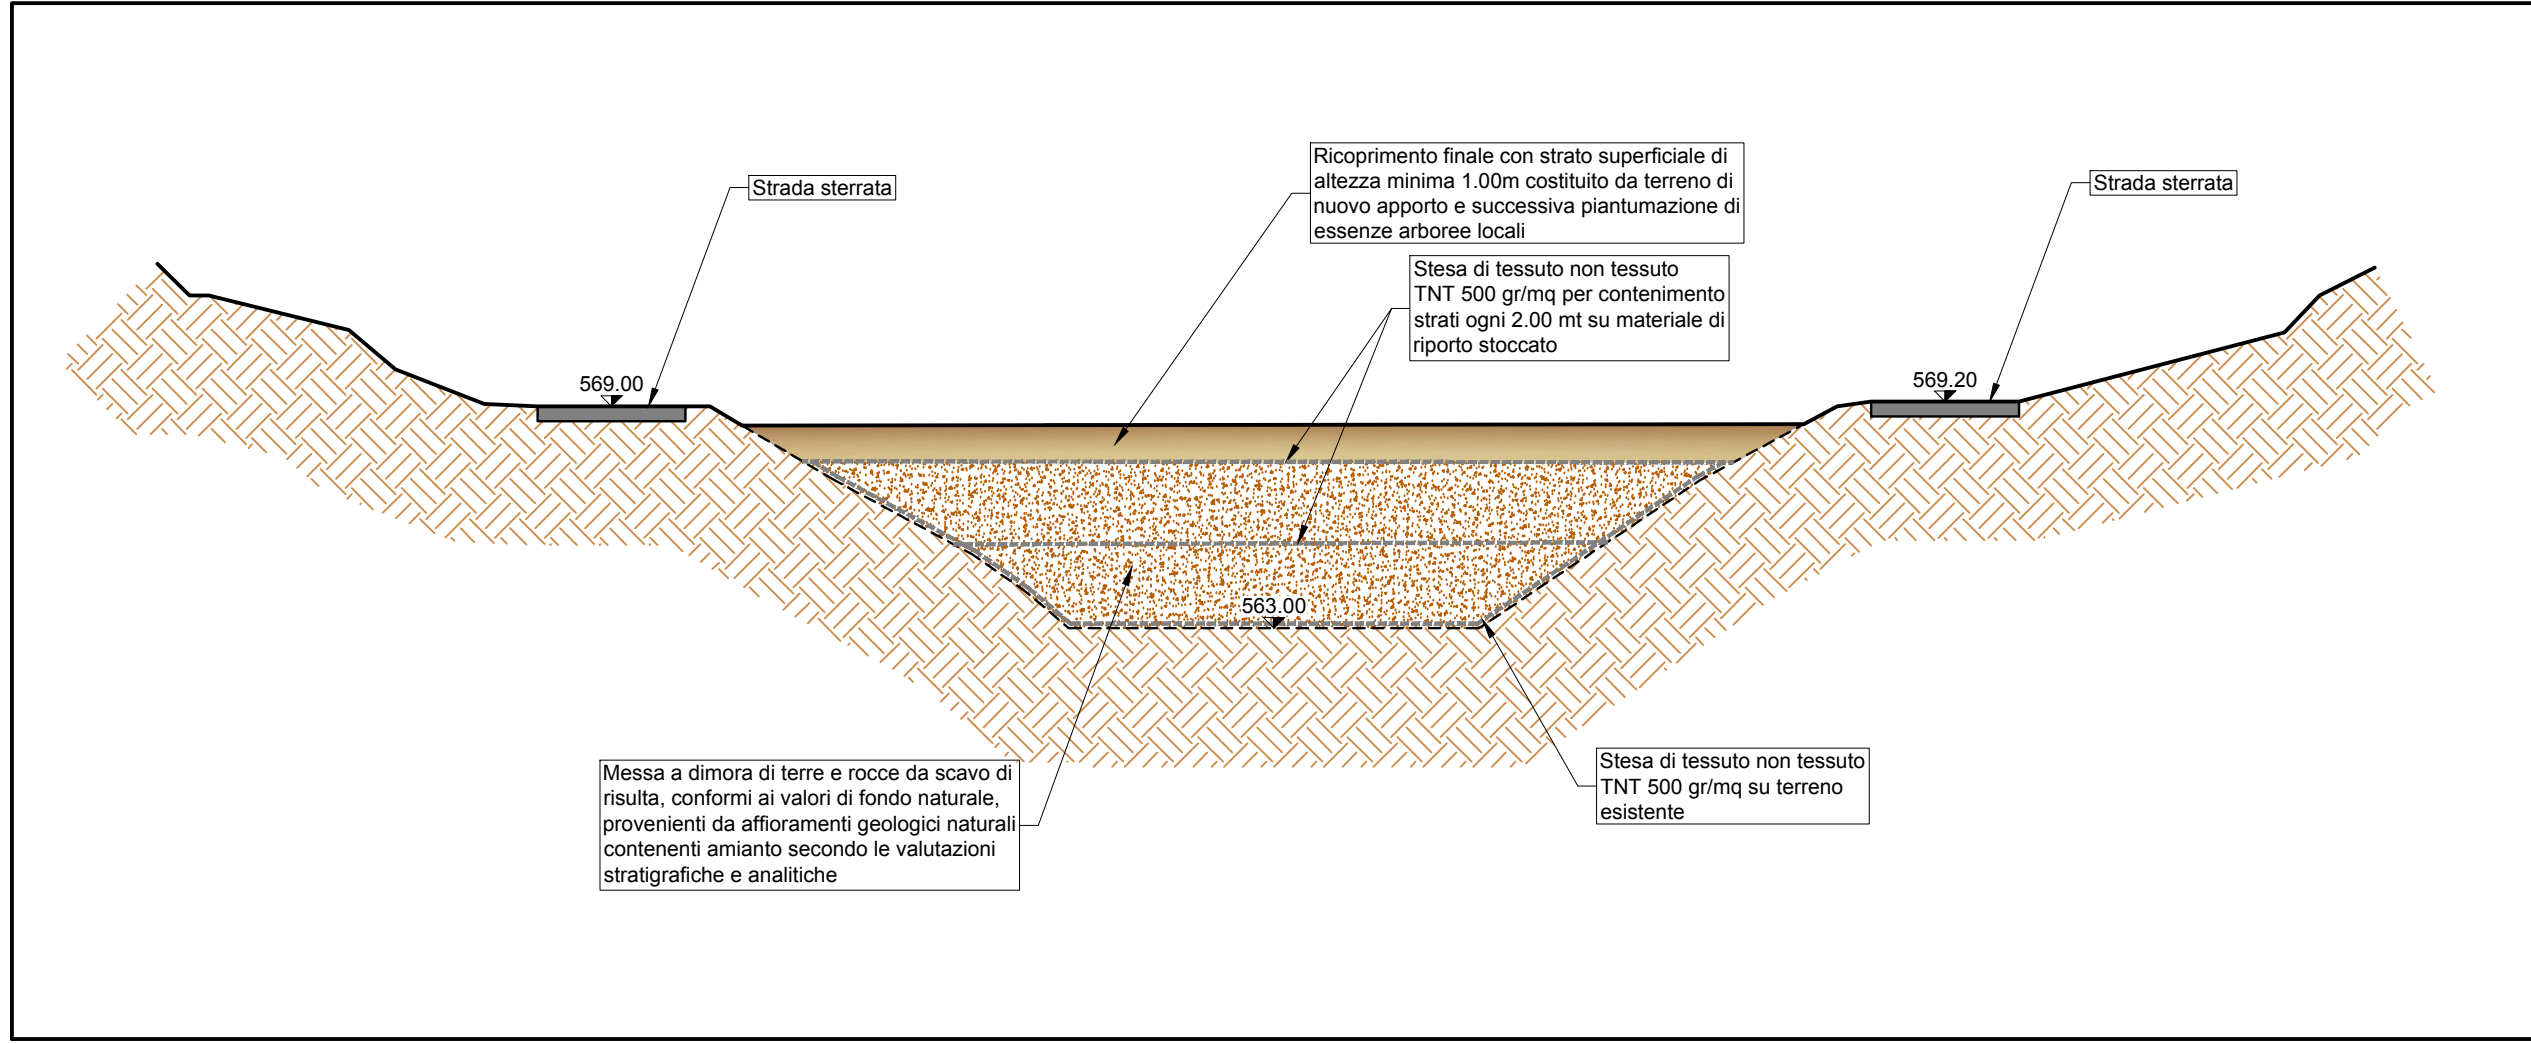

AREA DI CANTIERE "A"  
FASE 3 - SISTEMAZIONI FINALI  
scala 1:1000

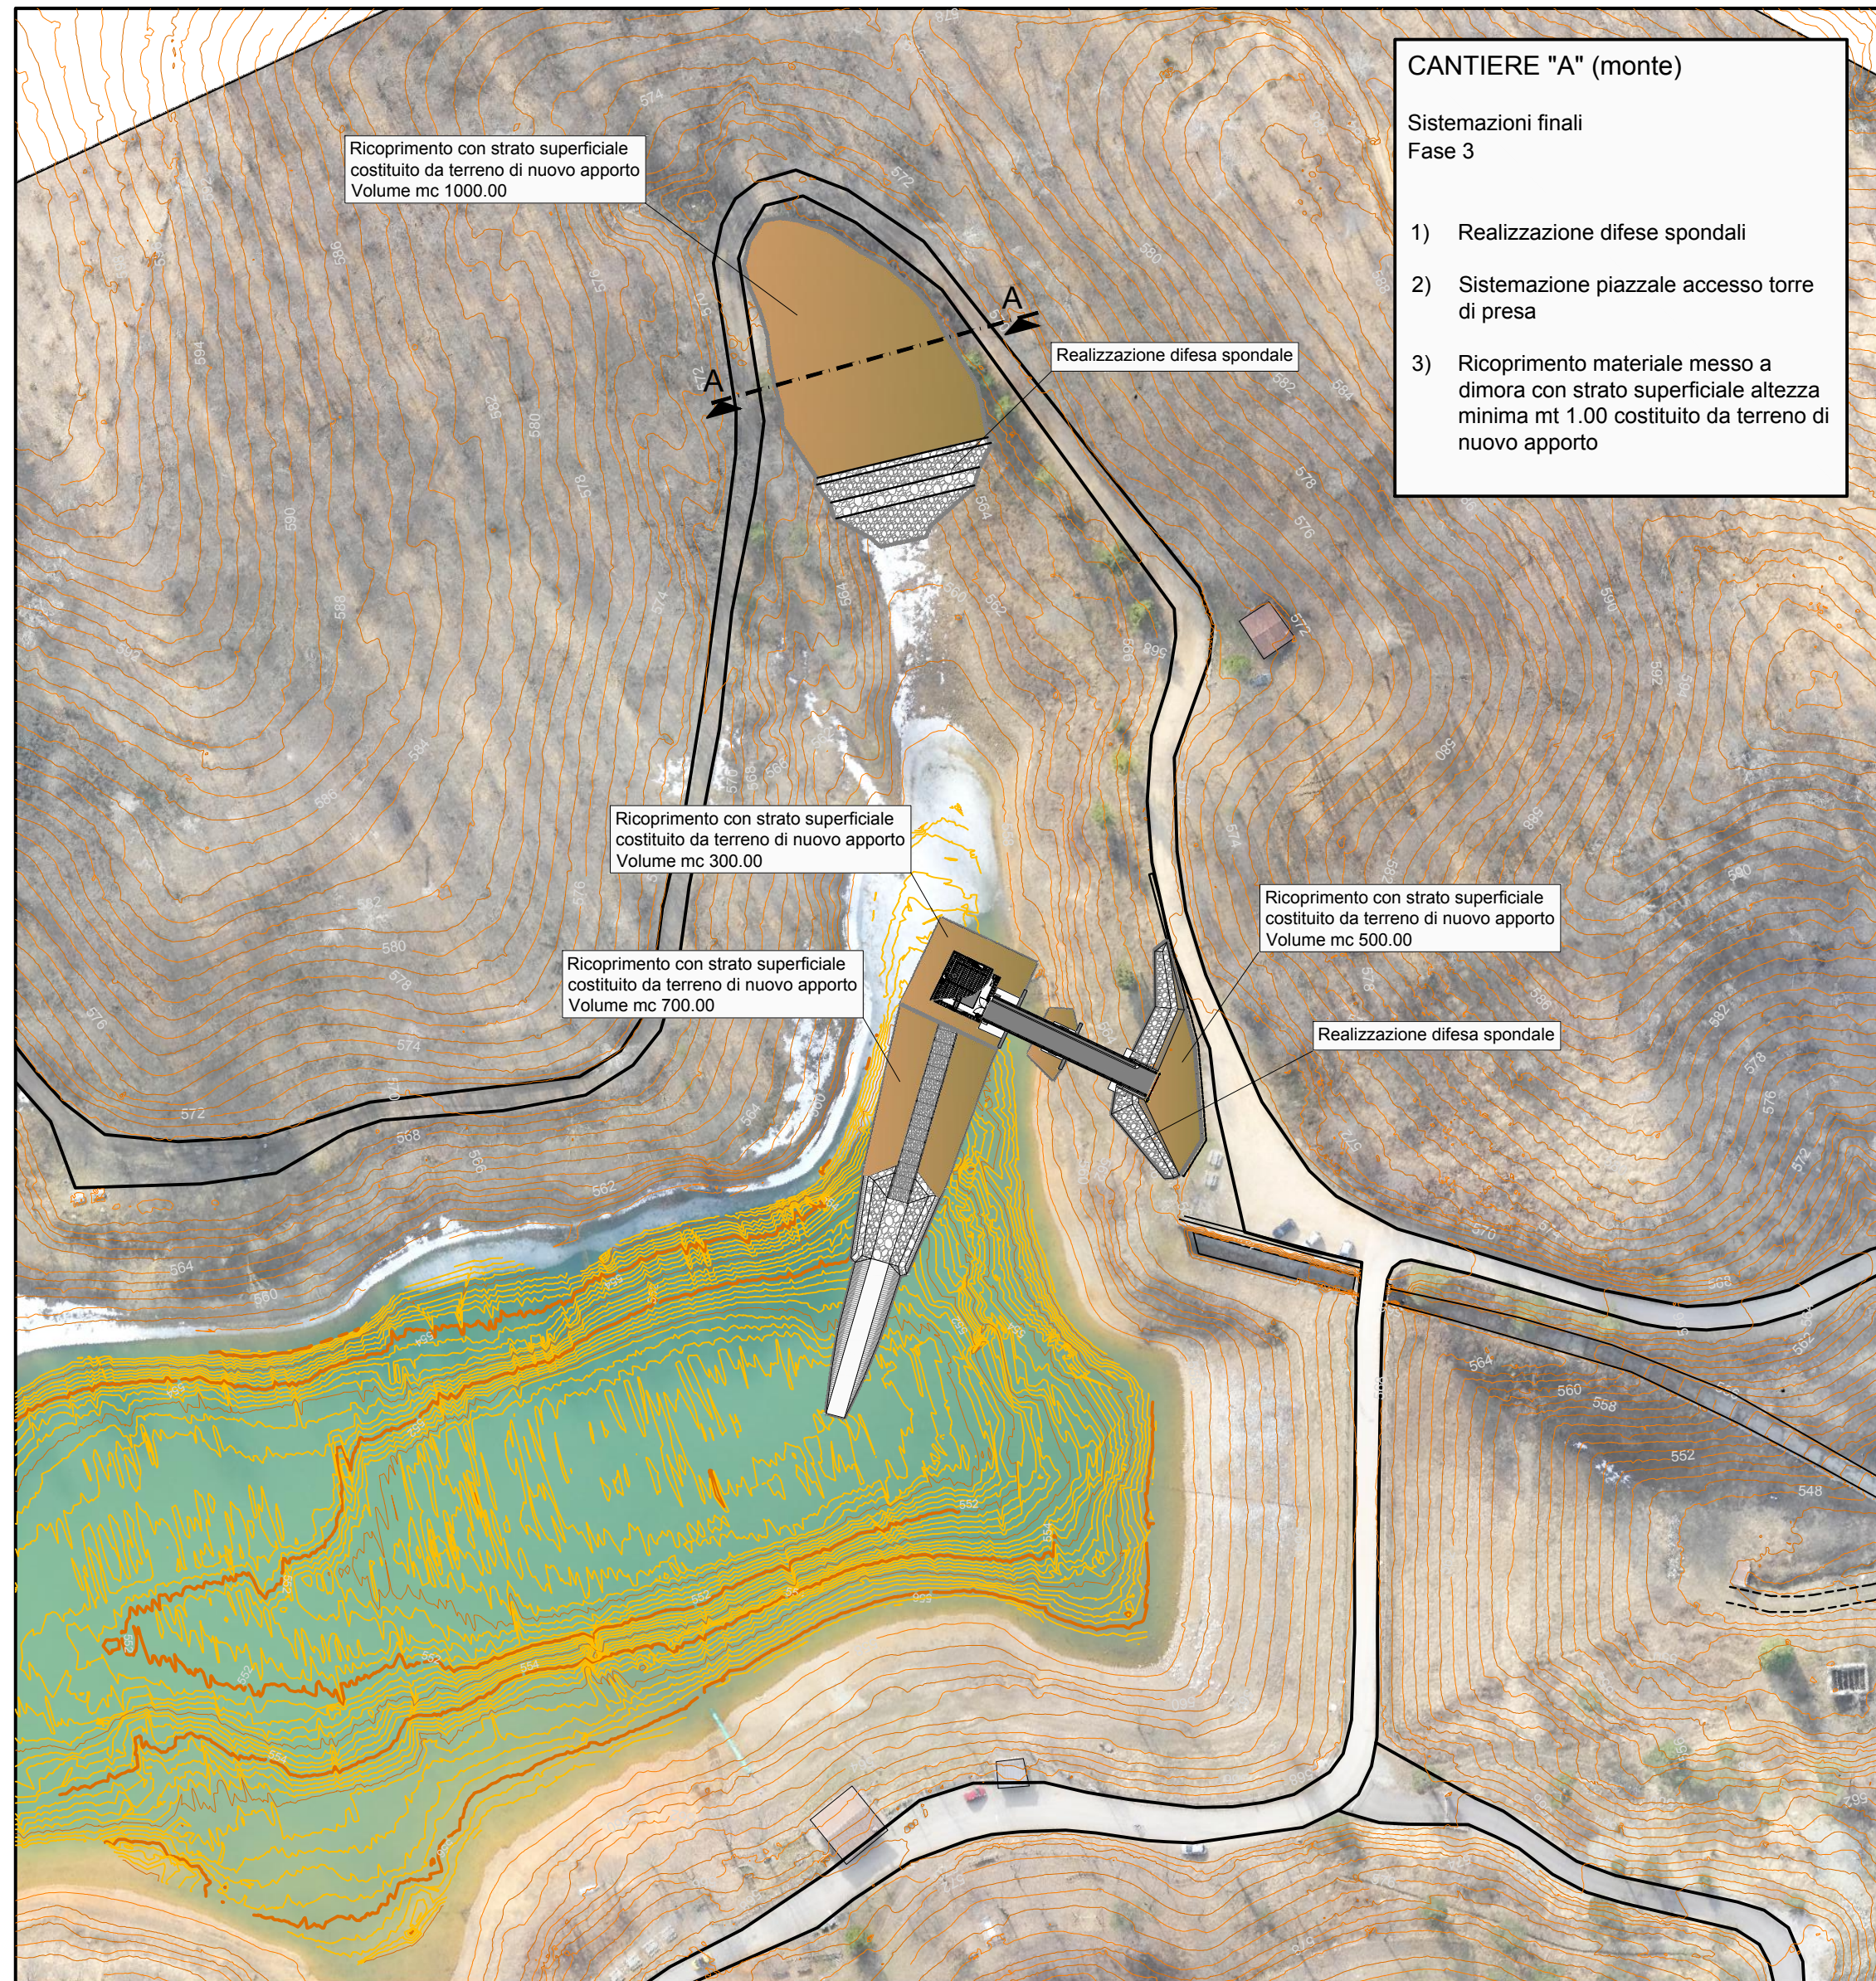

AREA DI CANTIERE "A"  
ORGANIZZAZIONE E SCHEMA CANTIERIZZAZIONE  
scala 1:500

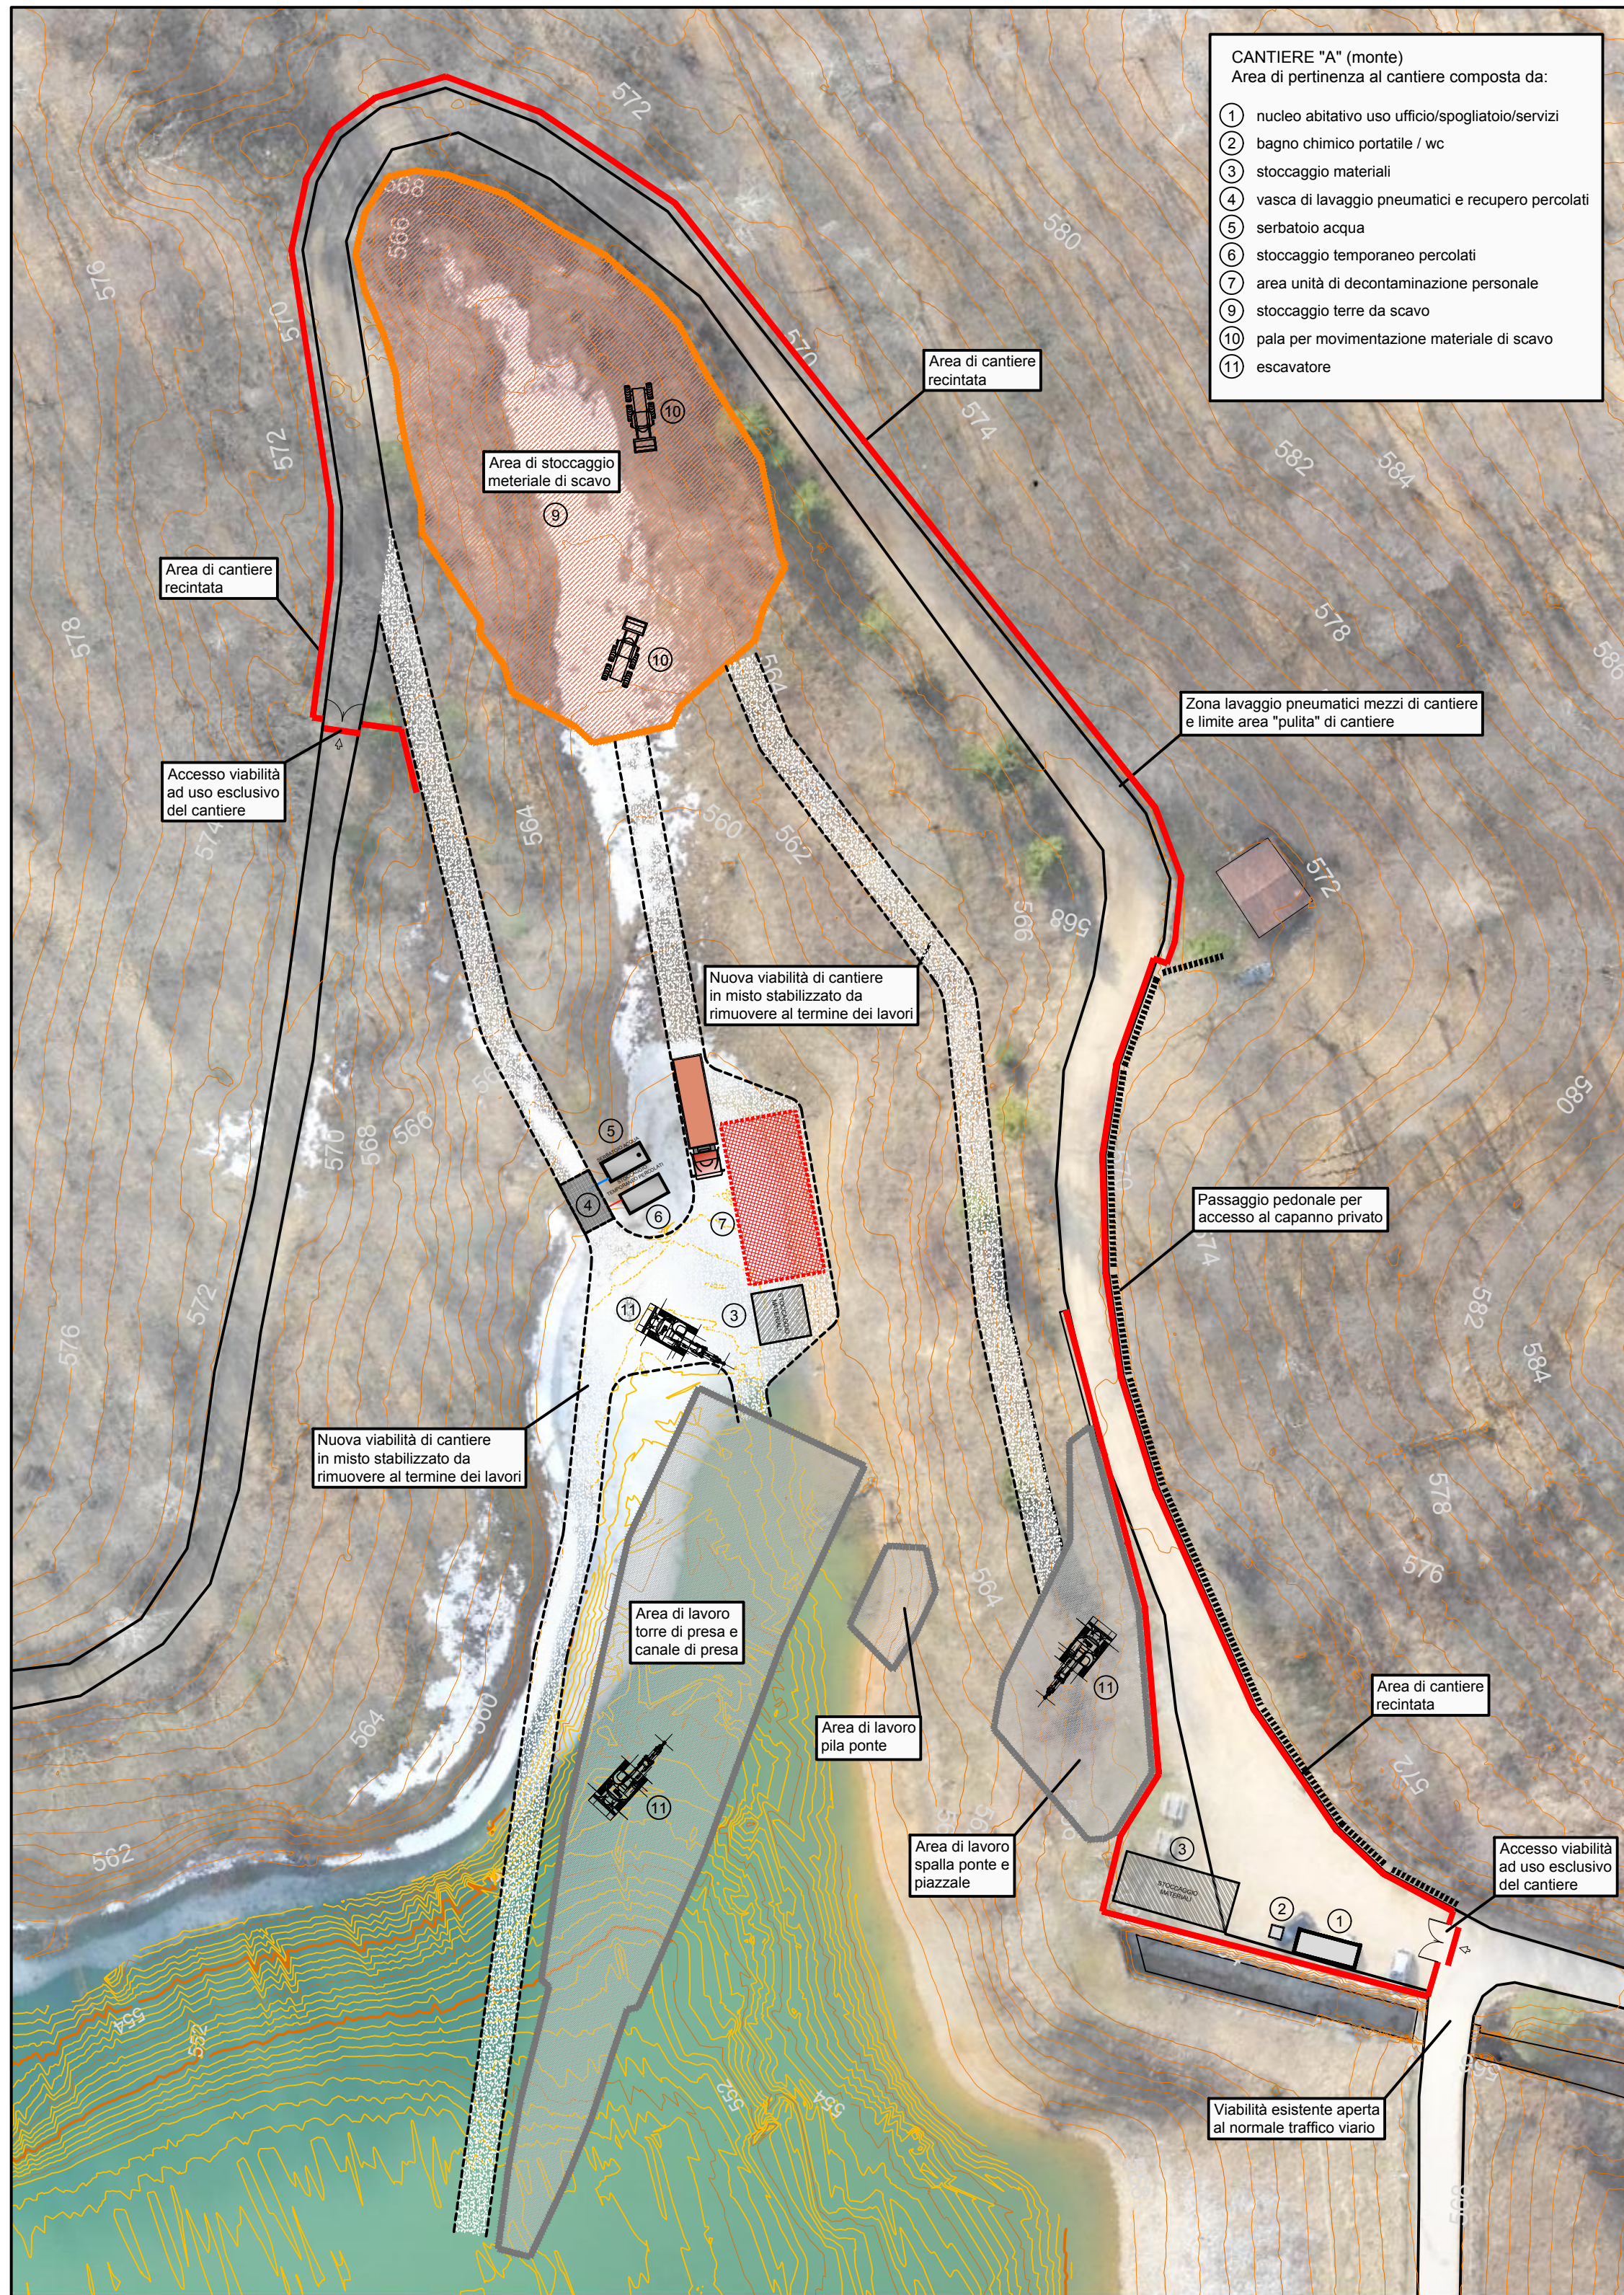

| CONSORZIO BEALEROTTO MUSSI<br>DI MIGLIORAMENTO FONDARIO<br>associato al<br>CONSORZIO DI II° GRADO DEL PESIO   |  |  |                                                       |  |                                        |                          |  |  |
|---|--|--|-------------------------------------------------------|--|----------------------------------------|--------------------------|--|--|
| PIANO STRAORDINARIO DI INTERVENTI NEL SETTORE IDRICO<br>Legge n. 205/2017 art. 1 comma 523   |  |  |                                                       |  |                                        |                          |  |  |
| CODICE INTERVENTO: 526/4   |  |  | CUP: D82B1700680001                                   |  |                                        |                          |  |  |
| INTERVENTI DI ADEGUAMENTO DELL'APPROVVIGIONAMENTO ED AMMODERNAMENTO<br>DEL SISTEMA D'IRRIGAZIONE DELLE AREE IRRIGUE SOTTESSE ALL'INVASO PIANFEI,<br>VOLTI AL RISPARMIO DELLE RISORSE IDRICHE, NEI COMUNI DI PIANFEI E CHIUSA PESIO   |  |  |                                                       |  |                                        |                          |  |  |
| <div>L'UFFICIO TECNICO CONSORTILE:</div> <div><div>CONSORZIO DEL PESIO<br/>Consorzio di irrigazione di II° grado<br/>Sede: 10040 PIANFEI - Via S. G. Donato, 15<br/>Tel. 0145/921111 - Fax 0145/921112<br/>E-mail: consorzio@consorzioilpesio.it</div></div> <div><div>CONSORZIO IRRIGUIO COMPRESORIO VALLI ELLERO<br/>CONSIGLIAIA CASOTTO<br/>Consorzio di irrigazione di I° grado<br/>Sede: 10040 PIANFEI - Via S. G. Donato, 15<br/>Tel. 0145/921111 - Fax 0145/921112<br/>E-mail: consorzio@consorzioilpesio.it</div></div> <div><div>ASSOCIAZIONE IRRIGAZIONE EST SESA<br/>Sede: 10040 PIANFEI - Via S. G. Donato, 15<br/>Tel. 0145/921111 - Fax 0145/921112<br/>E-mail: consorzio@consorzioilpesio.it</div></div> <div><div>CONSORZIO DI BONIFICA DELLA<br/>MARCHIA MELLESE E VICINESI<br/>Sede: 10040 PIANFEI - Via S. G. Donato, 15<br/>Tel. 0145/921111 - Fax 0145/921112<br/>E-mail: consorzio@consorzioilpesio.it</div></div> <div><div>S.T.E.C.I. C.A.<br/>SOCIETÀ DI INGEGNERIA<br/>Sede: 10040 PIANFEI - Via S. G. Donato, 15<br/>Tel. 0145/921111 - Fax 0145/921112<br/>E-mail: consorzio@consorzioilpesio.it</div></div> <div>(Dot. Ing. Domenico CASTELLO)</div> |  |  | DIGA DI PIANFEI<br>(Arch. SND N. 906/228)             |  |                                        | DATA<br>NOVEMBRE<br>2022 |  |  |
|   |  |  | SERIE:                                                |  |                                        | AGGIORNAMENTO            |  |  |
|   |  |  | ELABORATI GRAFICI                                     |  |                                        | -                        |  |  |
|   |  |  | ELABORATO:                                            |  |                                        | ELABORATO N°             |  |  |
| AREA DI CANTIERE "A" DI MONTE<br>GESTIONE TERRE DA SCAVO<br>ED ORGANIZZAZIONE DEL<br>CANTIERE   |  |  | 24                                                    |  |                                        |                          |  |  |
| ATTIVITA' SPECIALISTICHE:<br><br>PERIZIA MODIFICATIVA E<br>DI VARIANTE   |  |  | SCALA DISEGNO<br>VARIE                                |  |                                        |                          |  |  |
|   |  |  | PRATICA N. 1045E_P01<br>ARCH. N.<br>FILE: 1045E0P1-24 |  |                                        |                          |  |  |
| IL RESPONSABILE DEL PROCEDIMENTO<br>DELLA FASE PROGETTUALE:<br><br>(Ing. Massimo DEL GAUDIO)   |  |  | MODIFICHE<br>AGGIORNAMENTI                            |  | AGGIORNAMENTO N.<br>DATA               |                          |  |  |
|   |  |  | CONTROLLO                                             |  | DISEGNATORE<br>F. C.<br>M. P.<br>D. C. |                          |  |  |
|   |  |  | FIRMA                                                 |  | CONTROLLO<br>M. P.<br>D. C.            |                          |  |  |
|   |  |  | F. C.                                                 |  | APPROVAZIONE<br>M. P.<br>D. C.         |                          |  |  |