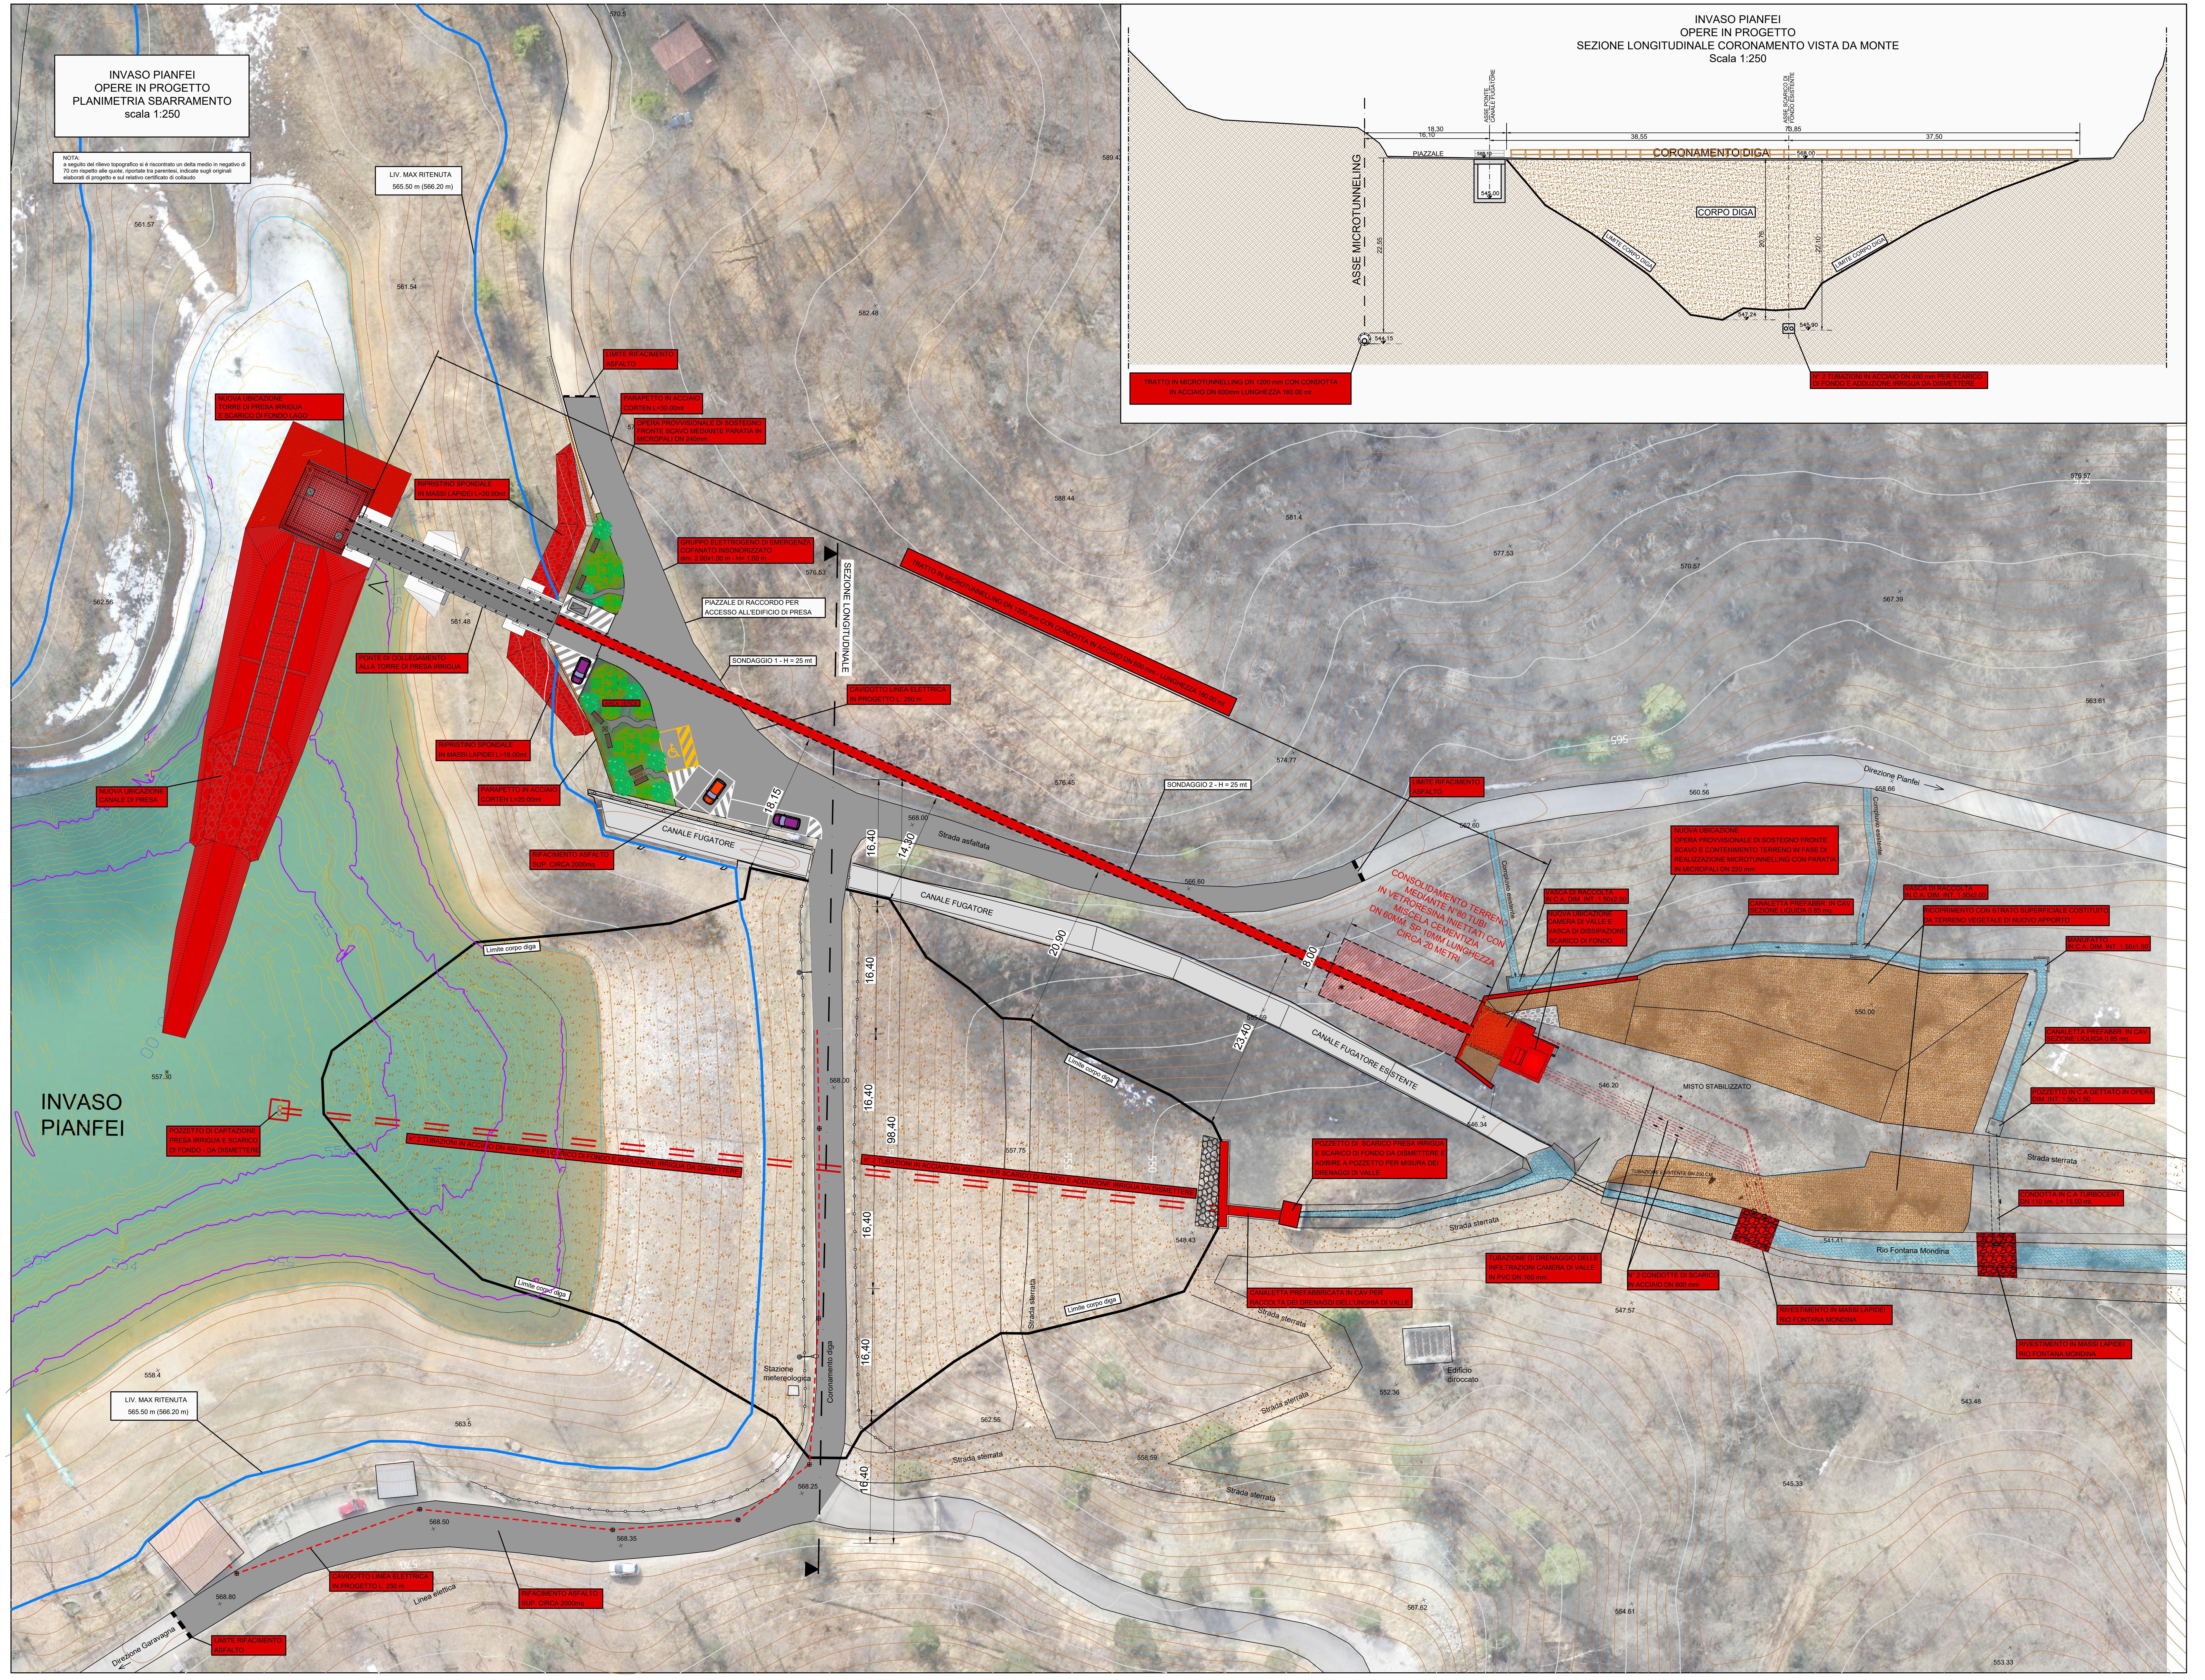

🟥 OPERE PREVISTE O CONFERMATE CON LA PRESENTE PERIZIA

CONSORZIO BEALEROTTO MUSSI
DI MIGLIORAMENTO FONDIARIO
associato al
CONSORZIO DI II° GRADO DEL PESIO

PIANO STRAORDINARIO DI INTERVENTI NEL SETTORE IDRICO
Legge n 205/2017 art. 1 comma 523

CODICE INTERVENTO: 526/4 **CUP: D82B17000680001**

INTERVENTI DI ADEGUAMENTO DELL'APPROVVIGIONAMENTO ED AMMODERNAMENTO DEL SISTEMA D'IRRIGAZIONE DELLE AREE IRRIGUE SOTTESE ALL'INVASO PIANFEI, VOLTI AL RISPARMIO DELLE RISORSE IDRICHE, NEI COMUNI DI PIANFEI E CHIUSA PESIO

L'UFFICIO TECNICO CONSORTILE:

CONSORZIO DEL PESIO
Consorzio di irrigazione di II° grado
12084 MONDOVI' - Via G. B. Cottolengo, 13
Tel.+39(0174)42724 - email : info@consorziodelpesio.it
pec : posta@pec.consorziodelpesio.it

CONSORZIO IRRIGUO COMPRENSORIO VALLI ELLERO, CORSAGLIA, CASOTTO
Consorzio di irrigazione di II° grado
12084 MONDOVI' - Via G. B. Cottolengo, 13
Tel.+39(0174)42724 - email : el.cor.ca@tiscali.it / pec : elcorca@pec.it

ASSOCIAZIONE IRRIGAZIONE EST SESIA
28100 NOVARA - Via Negroni, 7
Tel.+39(0321)675211 - Fax +39(0321)398458
email : estsesia.pec@legalmail.it

CONSORZIO DI BONIFICA DELLA BARAGGIA BIELLESE E VERCELLESE
13100 VERCELLI - Via Fratelli Bandiera, 16
Tel.+39(0161)283811 - Fax +39(0161)257425
email : segreteria@consorziobaraggia.it

STECI s.r.l.
SOCIETA' DI INGEGNERIA
13100 VERCELLI - C.so Liberta', 162
Tel.+39(0161)215335 - Fax +39(0161)259070
email : info@stecisrl.it / pec : steci@pec.stecisrl.it

(Dott. Ing. Domenico CASTELLI)

DIGA DI PIANFEI (Arch. SND N. 906/229)	DATA NOVEMBRE 2022
SERIE: ELABORATI GRAFICI	AGGIORNAMENTO
ELABORATO: INTERVENTI DI ADEGUAMENTO DEGLI ORGANI DI SCARICO DELLO SBARRAMENTO ESISTENTE PER L'APPROVVIGIONAMENTO IRRIGUO PLANIMETRIA E SEZIONE LONGITUDINALE CORONAMENTO. INDIVIDUAZIONE DELLE OPERE PREVISTE CON LA PRESENTE PERIZIA	ELABORATO N° 02
	SCALA DISEGNO 1:250

ATTIVITA' SPECIALISTICHE:

PERIZIA MODIFICATIVA E DI VARIANTE

PRATICA N. 10459E_P01
ARCH. N
FILE : 10459EP01-02

IL RESPONSABILE DEL PROCEDIMENTO DELLA FASE PROGETTUALE:

(Ing. Massimo DEL GAUDIO)

MODIFICHE AGGIORNAMENTI	AGGIORNAMENTO N.	1		
	DATA	APRILE 2023		
CONTROLLO		DISEGNATORE	CONTROLLO	APPROVAZIONE
	FIRMA	M.L.	M.P.	D.C.