LEGENDA UNITA' GEOTECNICHE

UNITA' GEOTECNICA 1
Copertura superficiale
e roccia alterata 🟩

orizzonte1

UNITA' GEOTECNICA 2
Roccia fratturata 🟦

orizzonte 2

UNIA' GEOTECNICA 3
Roccia debolmente fratturata 🟥

PROFILO LONGITUDINALE COSTRUTTIVO DI PERIZIA CON UNITA' GEOTECNICHE

scala 1:250

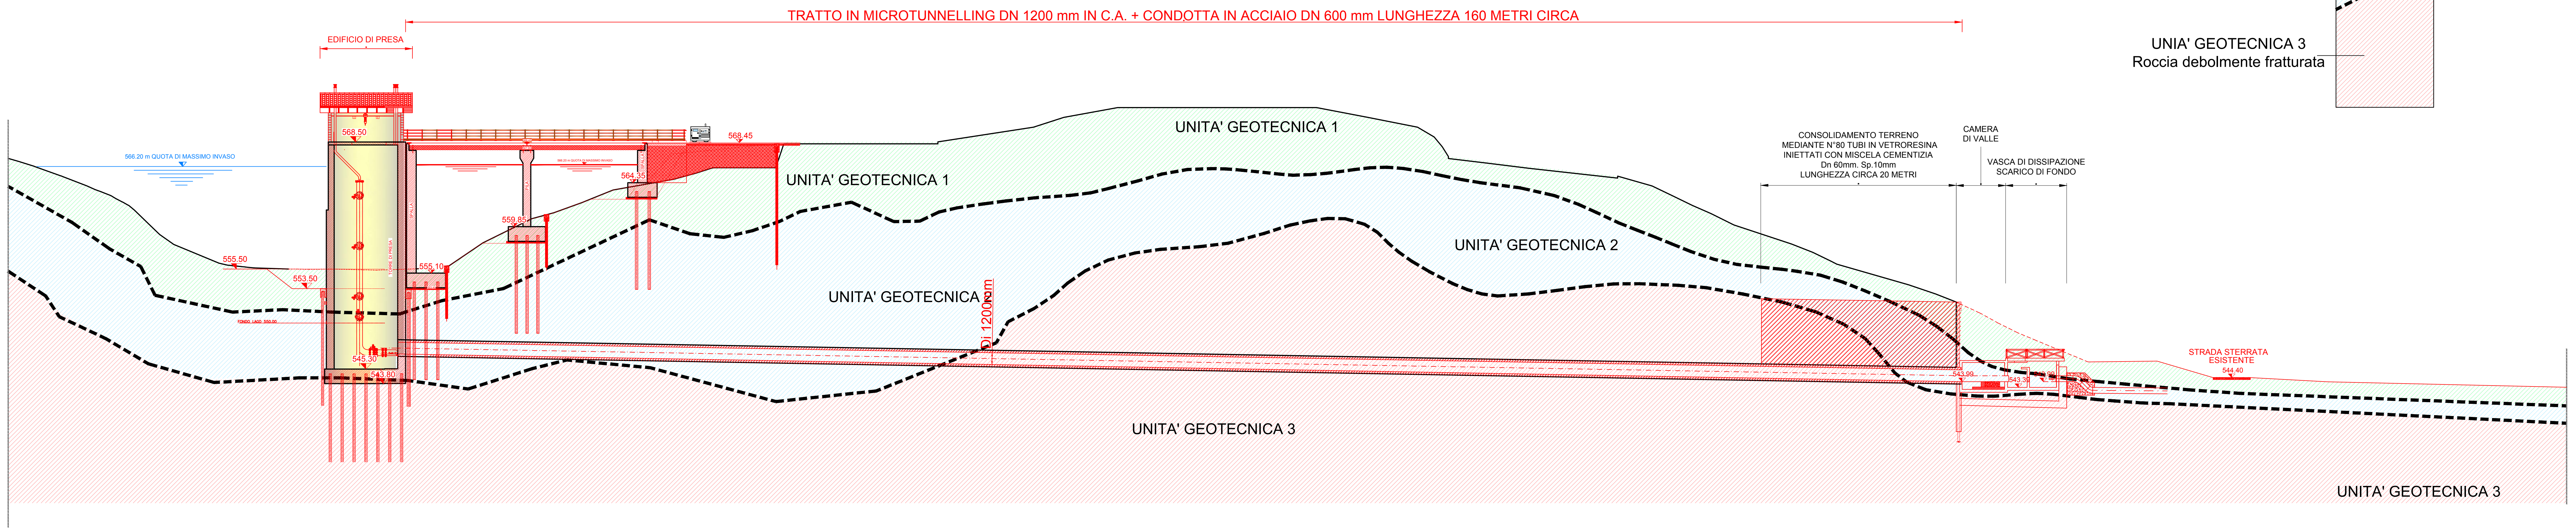

PROFILO DI CONFRONTO PROGETTO/PERIZIA

scala 1:250

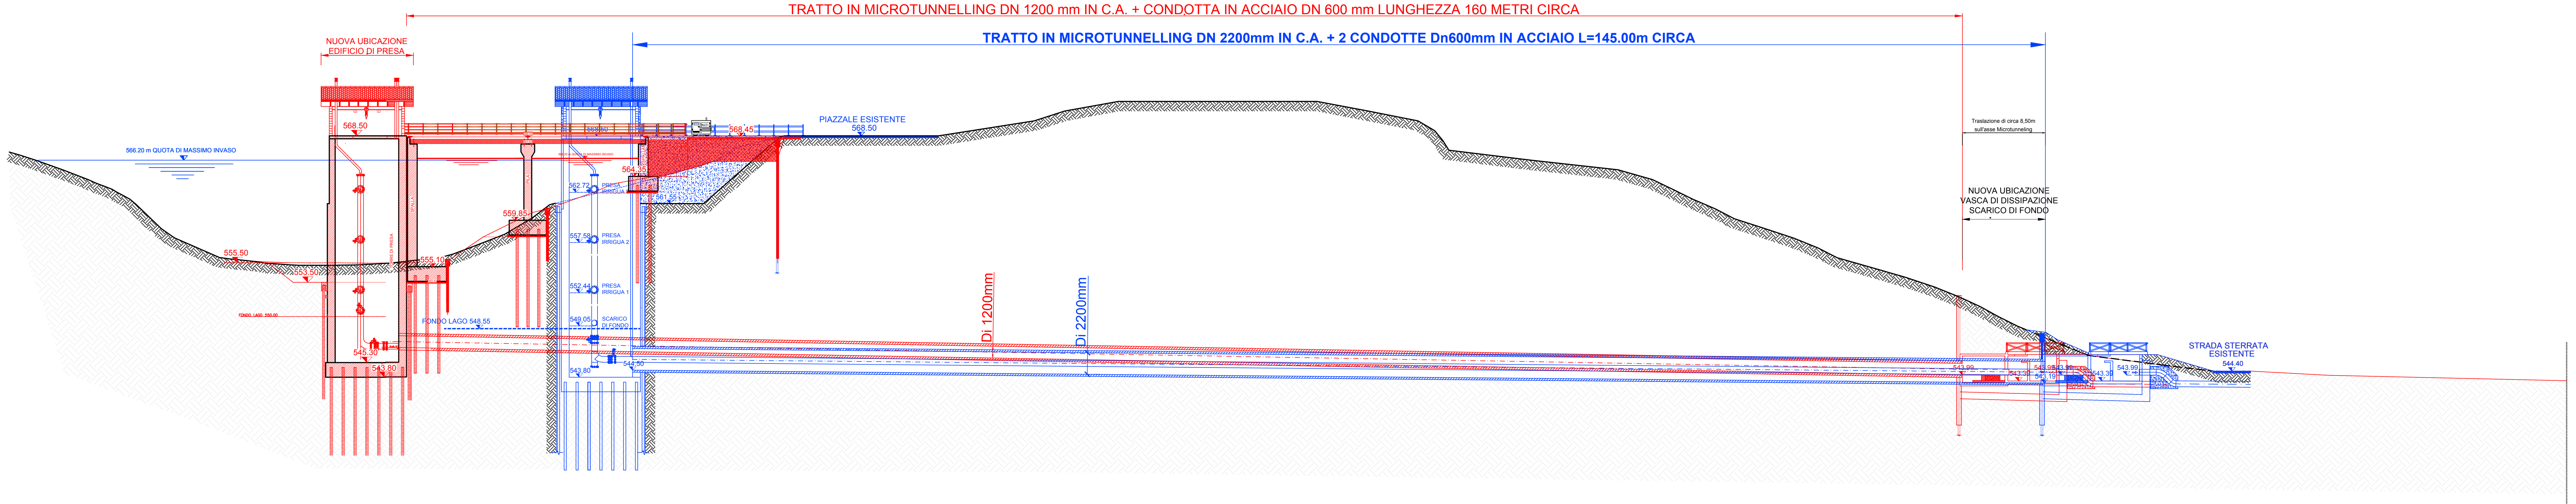

CONSORZIO BEALEROTTO MUSSI
DI MIGLIORAMENTO FONDIARIO
associato al
CONSORZIO DI II° GRADO   DEL PESIO

PIANO STRAORDINARIO DI INTERVENTI NEL SETTORE IDRICO
Legge n 205/2017 art. 1 comma 523

CODICE INTERVENTO: 526/4 **CUP: D82B17000680001**

INTERVENTI DI ADEGUAMENTO DELL'APPROVVIGIONAMENTO ED AMMODERNAMENTO
DEL SISTEMA D'IRRIGAZIONE DELLE AREE IRRIGUE SOTTESE ALL'INVASO PIANFEI,
VOLTI AL RISPARMIO DELLE RISORSE IDRICHE, NEI COMUNI DI PIANFEI E CHIUSA PESIO

L'UFFICIO TECNICO CONSORTILE:

CONSORZIO DEL PESIO
Consorzio di irrigazione di II° grado
12084 MONDOVI' - Via G. B. Cottolengo, 13
Tel.+39(0174)42724 - email : info@consorziodelpesio.it
pec : posta@pec.consorziodelpesio.it

CONSORZIO IRRIGUO COMPRENSORIO VALLI ELLERO,
CORSAGLIA, CASOTTO
Consorzio di irrigazione di II° grado
12084 MONDOVI' - Via G. B. Cottolengo, 13
Tel.+39(0174)42724 - email : el.cor.ca@tiscali.it / pec : elcorca@pec.it

ASSOCIAZIONE IRRIGAZIONE EST SESIA
28100 NOVARA - Via Negroni, 7
Tel.+39(0321)675211 - Fax +39(0321)398458
email : estsesia.pec@legalmail.it

CONSORZIO DI BONIFICA DELLA
BARAGGIA BIELLESE E VERCELLESE
13100 VERCELLI - Via Fratelli Bandiera, 16
Tel.+39(0161)283811 - Fax +39(0161)257425
email : segreteria@consorziobaraggia.it

STECI *s.r.l.*
SOCIETA' DI INGEGNERIA
13100 VERCELLI - C.so Liberta`, 162
Tel.+39(0161)215335 - Fax +39(0161)259070
email : info@stecisrl.it / pec : steci@pec.stecisrl.it

(Dott. Ing. Domenico CASTELLI)

DIGA DI PIANFEI
(Arch. SND N. 906/229)

DATA
NOVEMBRE 2023

SERIE:
ELABORATI GRAFICI

AGGIORNAMENTO
-

ELABORATO:
TORRE DI PRESA SCARICO FONDO LAGO E GALLERIA
REALIZZATA CON LA TECNICA DEL MICROTUNNELLING
PROFILO LONGITUDINALE COSTRUTTIVO DI PERIZIA
CON UNITA' GEOTECNICHE - PROFILO LONGITUDINALE
DI CONFRONTO PROGETTO-PERIZIA

ELABORATO N°
03

SCALA DISEGNO
1:250/250

ATTIVITA' SPECIALISTICHE:

PERIZIA MODIFICATIVA E
DI VARIANTE

PRATICA N. 10459E_P01
ARCH. N
FILE :10459EP01-03

IL RESPONSABILE DEL PROCEDIMENTO
DELLA FASE PROGETTUALE:

(Ing. Massimo DEL GAUDIO)

MODIFICHE AGGIORNAMENTI	AGGIORNAMENTO N.			
	DATA			
CONTROLLO		DISEGNATORE	CONTROLLO	APPROVAZIONE
	FIRMA	M.P.	M.P.	D.C.