

VASCA DI DISSIPAZIONE SCARICO FONDO LAGO E LOCALE INGRESSO GALLERIA
PIANTA SEZIONATA - Scala 1:100

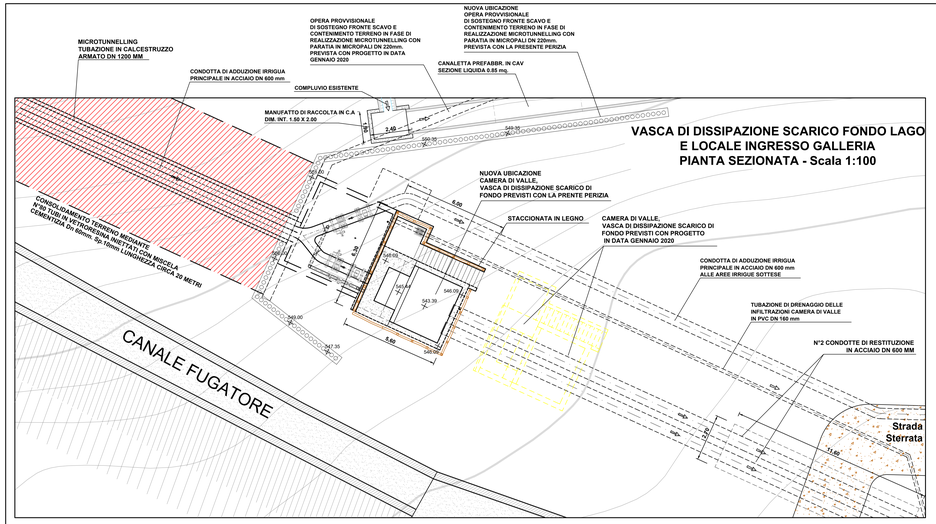


PIANTA VASCA DI DISSIPAZIONE SCARICO FONDO LAGO E LOCALE INGRESSO GALLERIA
Scala 1:100

LOCALE DI CONTROLLO E VASCA DI DISSIPAZIONE A VALLE MICROTUNNELLING
scala 1:50


N.B.
CONDOTTA DI ADDUZIONE IRRIGUA PRINCIPALE IN ACCIAIO DN 600 mm ALLE AREE IRRIGUE SOTTESE DA ESEGUIRE CON ALTRO FINANZIAMENTO

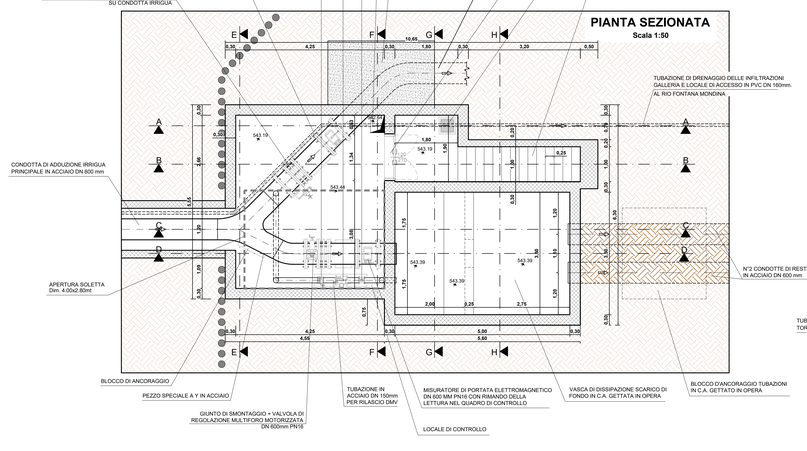


SEZIONE A-A
Scala 1:100

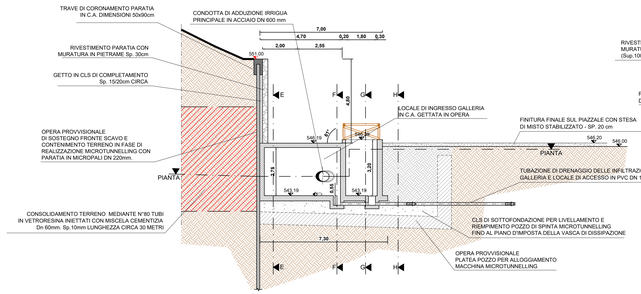


SEZIONE B-B
Scala 1:100

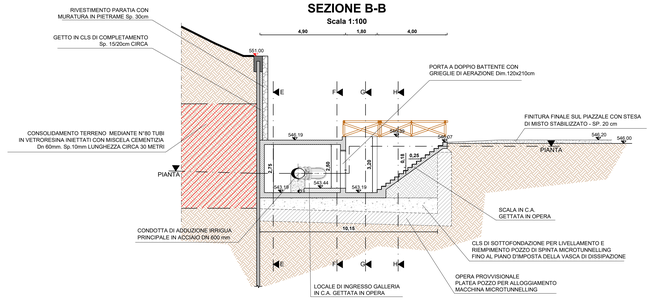


SEZIONE C-C
Scala 1:100

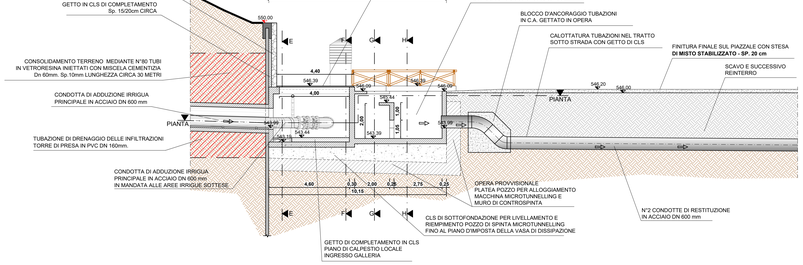


SEZIONE D-D
Scala 1:100

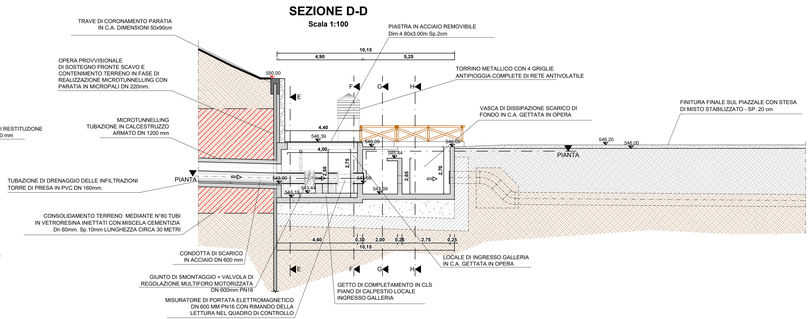


SEZIONE E-E
Scala 1:100

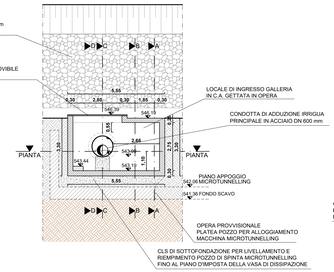


SEZIONE F-F
Scala 1:100

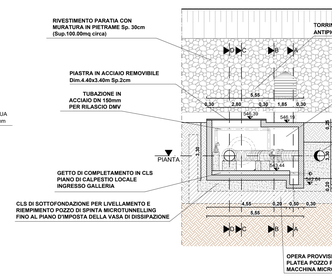


PROSPETTO SVILUPPATO PARATIA STATO FINALE
Scala 1:100

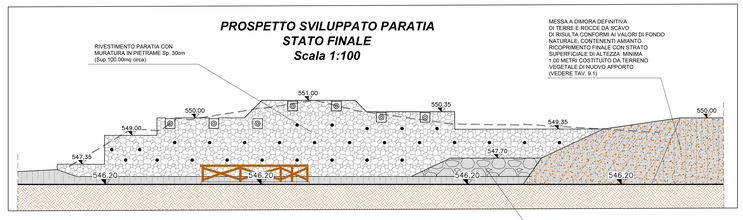

SEZIONE G-G
Scala 1:100

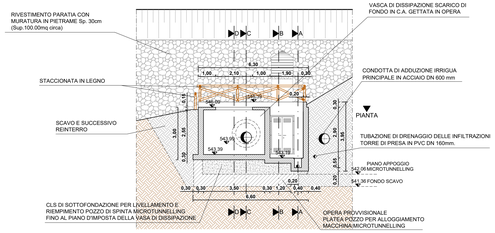

SEZIONE H-H
Scala 1:100

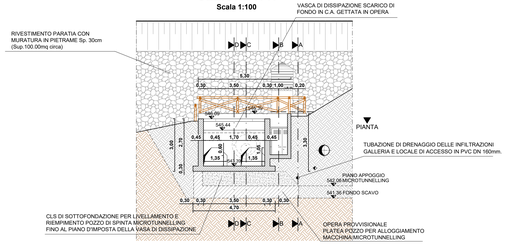

CONSORZIO BEALEROTTO MUSSI
DI MIGLIORAMENTO FONDIARIO
associato al
CONSORZIO DI II° GRADO DEL PESIO

PIANO STRAORDINARIO DI INTERVENTI NEL SETTORE IDRICO
Legge n 205/2017 art. 1 comma 523

CODICE INTERVENTO: 526/4 **CUP: D82B17000680001**

INTERVENTI DI ADEGUAMENTO DELL'APPROVVIGIONAMENTO ED AMMODERNAMENTO DEL SISTEMA D'IRRIGAZIONE DELLE AREE IRRIGUE SOTTESE ALL'INVASO PIANFEI, VOLTI AL RISPARMIO DELLE RISORSE IDRICHE, NEI COMUNI DI PIANFEI E CHIUSA PESIO

L'UFFICIO TECNICO CONSORTILE:

CONSORZIO DEL PESIO
Consorzio di irrigazione di 4° grado
Valle MORGETA - Via N. S. Costantinopoli, 15
12010 ROCCAVIONE (CN) - tel. e fax 0171/320112
mail: pec@pec.consorziodelpesio.it

CONSORZIO IRRIGUO COMPRENSORIO VALLI ELLERO, CORSAGLIA, CASOTTO
Consorzio di irrigazione di 3° grado
Valle MORGETA - Via N. S. Costantinopoli, 15
12010 ROCCAVIONE (CN) - tel. e fax 0171/320112
mail: consorziovallicn@gmail.it

ASSOCIAZIONE IRRIGAZIONE EST SESIA
Via Mercatali, 1 - Via Regione, 77
28100 NOVARA - tel. 0321/1990600
mail: consorzio.ovest@pec.it

CONSORZIO DI BONIFICA DELLA BARAGGIA BIELLESE E VERCELLESE
Via Cesare Battisti, 1 - Via Trento, 53
13900 BIELLA - tel. 015/8490811 - fax 015/8490812
mail: info@consorziobaraggia.it

STECO SOCIETÀ DI INGEGNERIA
Via Avogadro, 30 - 10121 TORINO
tel. 011/5611711 - fax 011/5611722
mail: info@steco.it - pec: steco@pec.steco.it

(Dott. Ing. Domenico CASTELLI)

ATTIVITA' SPECIALISTICHE:

DATA	NOVEMBRE 2022
SERIE: ELABORATI GRAFICI	AGGIORNAMENTO .
ELABORATO: LOCALE DI CONTROLLO E VASCA DI DISSIPAZIONE SCARICO FONDO LAGO PIANTA E SEZIONI	ELABORATO N° 09
	SCALA DISEGNO 1:50 / 1:100
PERIZIA MODIFICATIVA E DI VARIANTE	PRATICA N. 10498E\P01-09\ ARCH. N FILE : 10498EP01-09

IL RESPONSABILE DEL PROCEDIMENTO DELLA FASE PROGETTUALE:
(Ing. Massimo DEL GAUDIO)

		ASSOGGIAMENTO N.	1			
MODIFICHE AGGIORNAMENTI		DATA	APRILE 2023			
CONTROLLO		DISEGNATORE	CONTROLLO	APPROVAZIONE		
	FIRMA	M.L.	M.P.	D.C.		