

SEZIONE CENTRALE SBARRAMENTO PIANFEI
SCALA 1:200


SEZIONE TIPOLOGICA TURA IN TERRA PROVVISIONALE

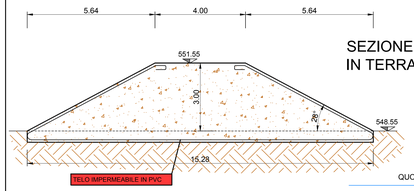

NOTA:
a seguito del rilievo topografico si è riscontrato un delta medio in negativo di 70 cm rispetto alle quote, riportate tra parentesi, indicate sugli originali elaborati di progetto e sul relativo certificato di collaudo

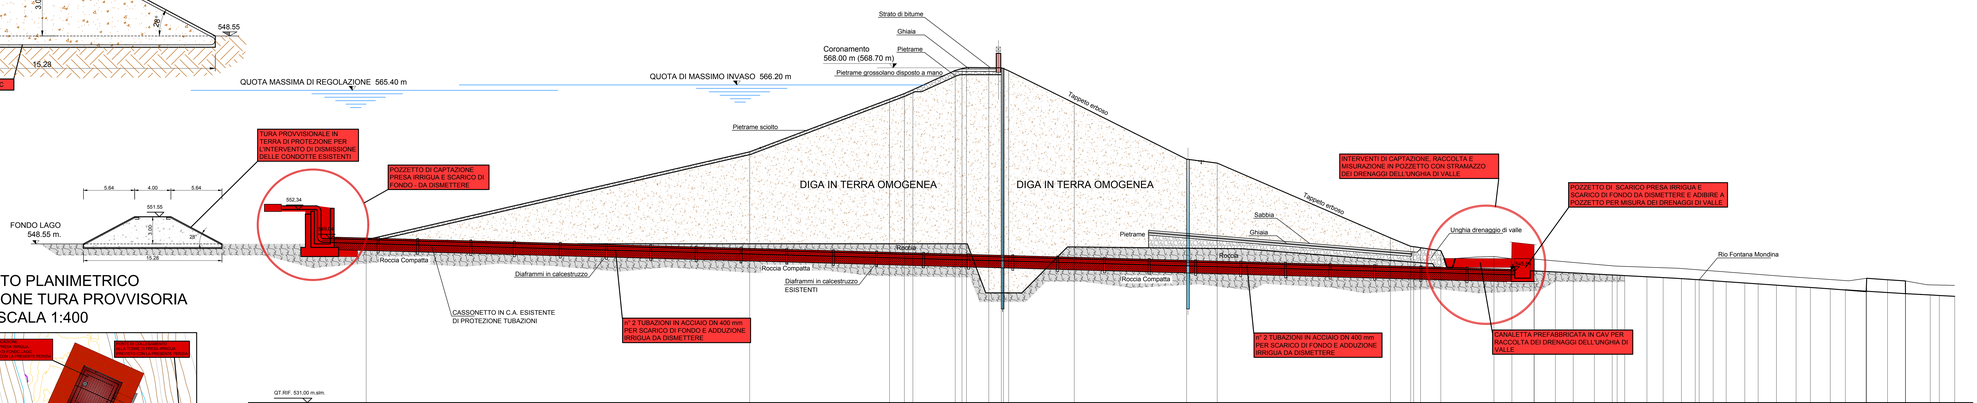


ESTRATTO PLANIMETRICO UBICAZIONE TURA PROVVISORIA
SCALA 1:400

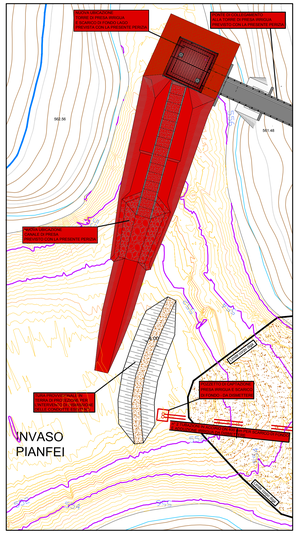

SEZIONE POZZETTI DI CAPTAZIONE DI MONTE E DI SCARICO A VALLE DELLE CONDOTTE ESISTENTI
SCALA 1:50


1° FASE - ADEGUAMENTO SCARICO DI FONDO ESISTENTE
- DEMOLIZIONE DELLA PARETE DI MONTE DEL POZZETTO DI CAPTAZIONE, TAGLIO DELLE 2 CONDOTTE ESISTENTI DN 400 MM

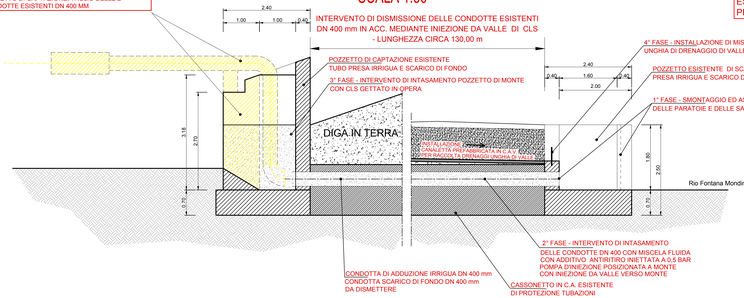

NOTA BENE:
LA FASE N°1 È DA CONSIDERARE UNA FASE TRANSITORIA DA MANTENERE FINO ALLA COMPLETA REALIZZAZIONE E MESSA IN FUNZIONE DELLA TORRE DI PRESA E DELLO SCARICO DI FONDO.
A LAVORI CONCLUSI SI PUÒ PROCEDERE CON LE OPERE DI DISMISSIONE DELLE CONDOTTE ESISTENTI (FASI SUCCESSIVE) COME DA PROGETTO.

1° FASE - ADEGUAMENTO SCARICO DI FONDO ESISTENTE
- DEMOLIZIONE DELLA PARETE DI MONTE DEL POZZETTO DI CAPTAZIONE, TAGLIO DELLE 2 CONDOTTE ESISTENTI DN 400 MM

PIANTA POZZETTI DI CAPTAZIONE E DI SCARICO DELLE CONDOTTE ESISTENTI
SCALA 1:50

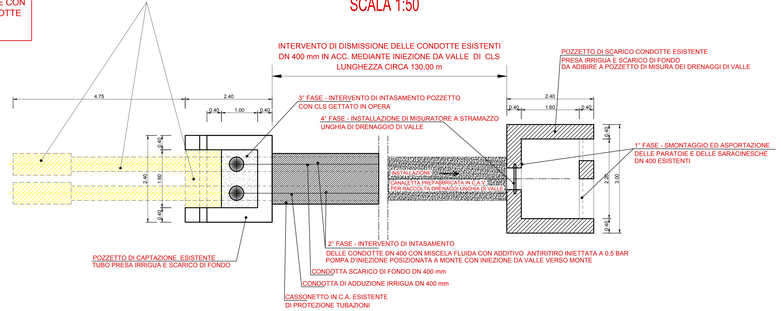

OPERE IN PROGETTO

CONSORZIO BEALEROTTO MUSSI
DI MIGLIORAMENTO FONDIARIO
associato al
CONSORZIO DI II° GRADO DEL PESIO

PIANO STRAORDINARIO DI INTERVENTI NEL SETTORE IDRICO
Legge n 205/2017 art. 1 comma 523

CODICE INTERVENTO: 5264 — CUP: D82B17000680001

INTERVENTI DI ADEGUAMENTO DELL'APPROVVIGIONAMENTO ED AMMODERNAMENTO DEL SISTEMA D'IRRIGAZIONE DELLE AREE IRRIGUE SOTTESE ALL'INVASO PIANFEI, VOLTI AL RISPARMIO DELLE RISORSE IDRICHE, NEI COMUNI DI PIANFEI E CHIUSA PESIO

L'UFFICIO TECNICO CONSORTILE:
CONSORZIO DEL PESIO
Consorzio di irrigazione di 1° grado
CONSORZIO IRRIGUO COMPRENSORIO VALLI ELLERO, GRANDA E CASOTTO
Consorzio di irrigazione di 1° grado
CONSORZIO DI BONIFICA DELLA BARAGGIA BIELLESE E VERCELLESE
ENTE MORALE
ISTECO
SOCIETÀ DI INGEGNERIA
(Dott. Ing. Domenico CASTELLI)

DIGA DI PIANFEI (Arch. SND N. 906/229)	DATA: NOVEMBRE 2022
SERIE: ELABORATI GRAFICI	AGGIORNAMENTO: -
ELABORATO: SEZIONE CENTRALE SBARRAMENTO CON PARTICOLARI DELL'INTERVENTO DI DISMISSIONE DELLE CONDOTTE ESISTENTI	ELABORATO N°: 10
	SCALA DISEGNO: 1:50 / 1:250
ATTIVITA' SPECIALISTICHE:	*PERIZIA MODIFICATIVA E DI VARIANTE*
	PRATICA N. 1045IE_P01
	ARCH. N.
	FILE : 1045IEP01-10

IL RESPONSABILE DEL PROCEDIMENTO DELLA FASE PROGETTUALE:
(Ing. Massimo DEL GAUDIO)

MODIFICHE AGGIORNAMENTI	AGGIORNAMENTO N.	DATA

CONTROLLO	DISEGNATORE	CONTROLLO	APPROVAZIONE
FIRMA	M.L.	M.P.	D.C.