



SCHEMA DI CANTIERE PER POSA CONDOTTE IRRIGUE - Scala 1:50

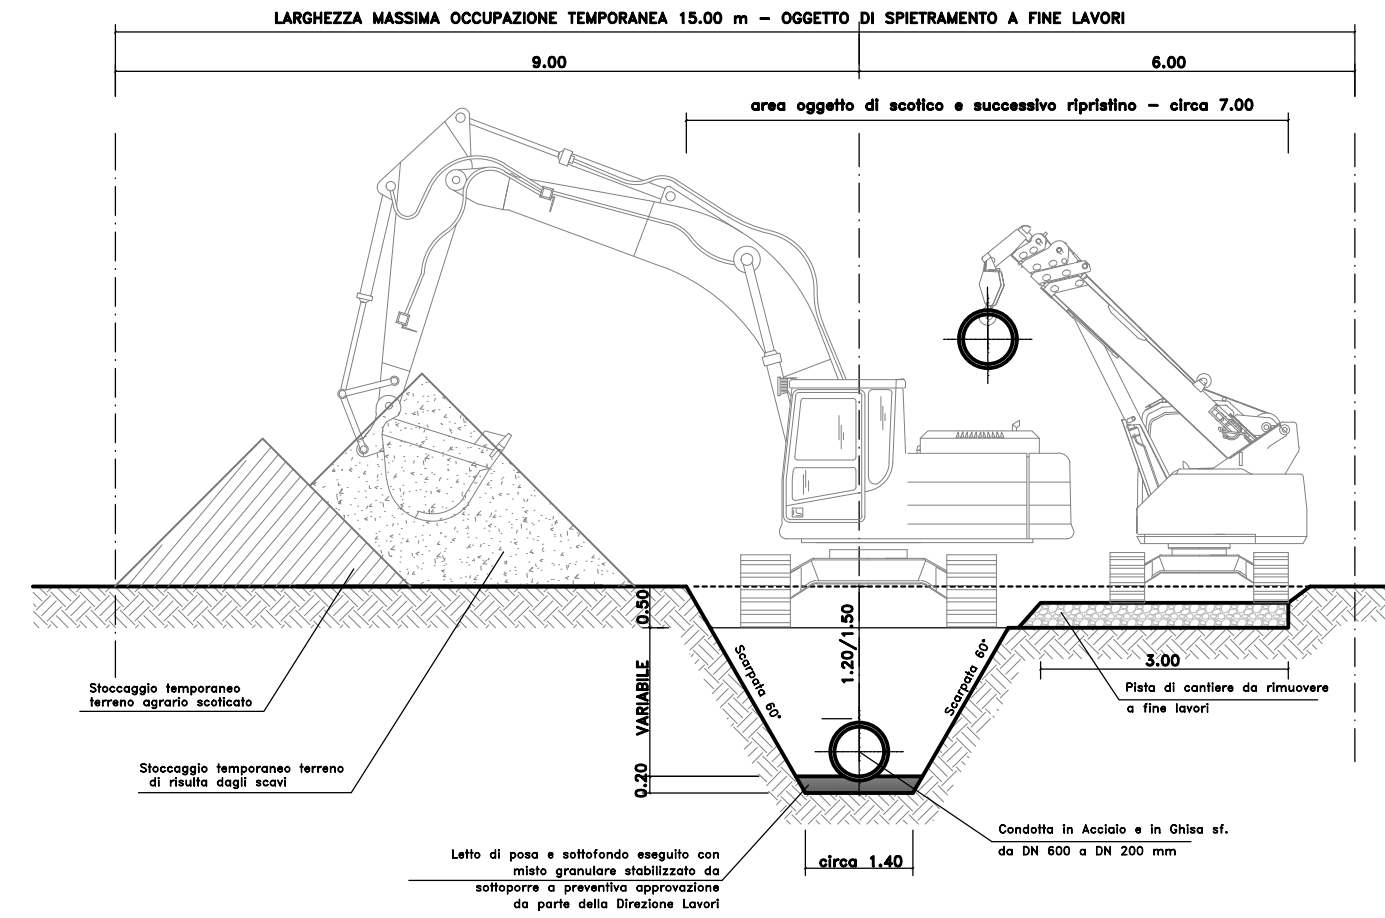


SEZIONE DI SCAVO - Scala 1:50

PER CONDOTTE IRRIGUE PRINCIPALI IN ACCIAIO E GHISA SFEROIDALE, DN 600 e 400 mm

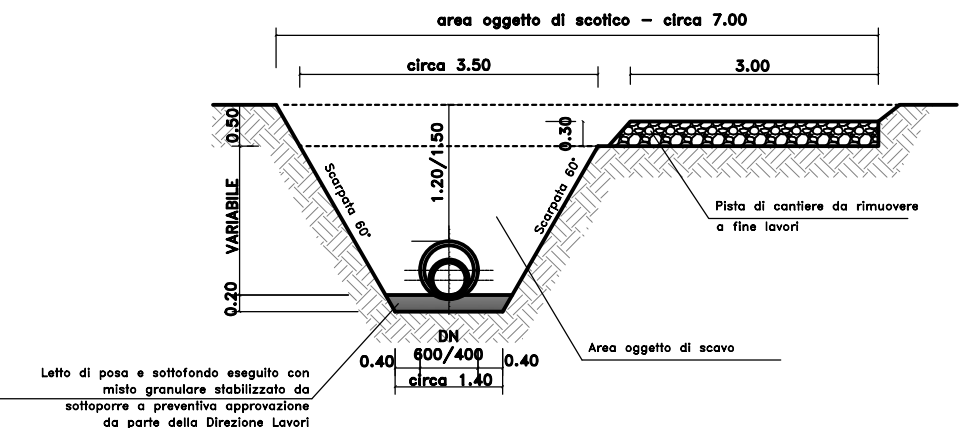


SEZIONE DI SCAVO - Scala 1:50

PER CONDOTTE IN GHISA SFEROIDALE DN 300 e 200 mm

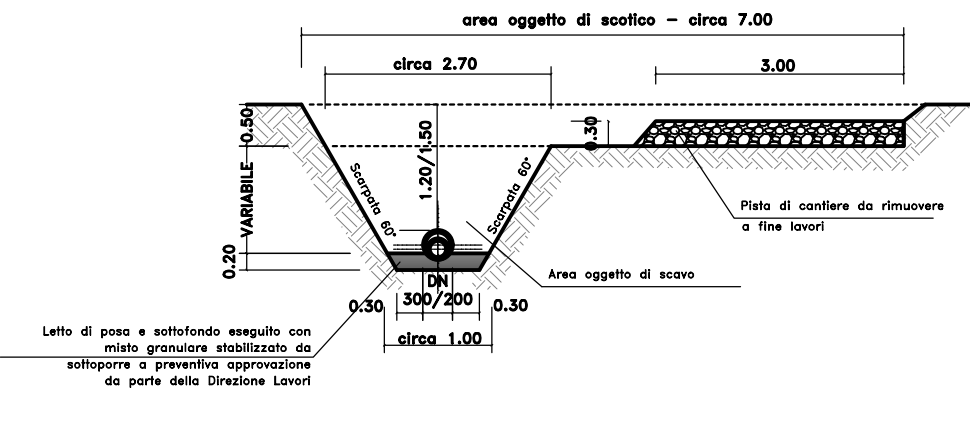


SEZIONE DI SCAVO - Scala 1:50

PER CONDOTTE IRRIGUE PRINCIPALI IN ACCIAIO E GHISA SFEROIDALE, DN 600 e 400 mm
E CONDOTTE IN PVC BIORIENTATO DN 140 mm

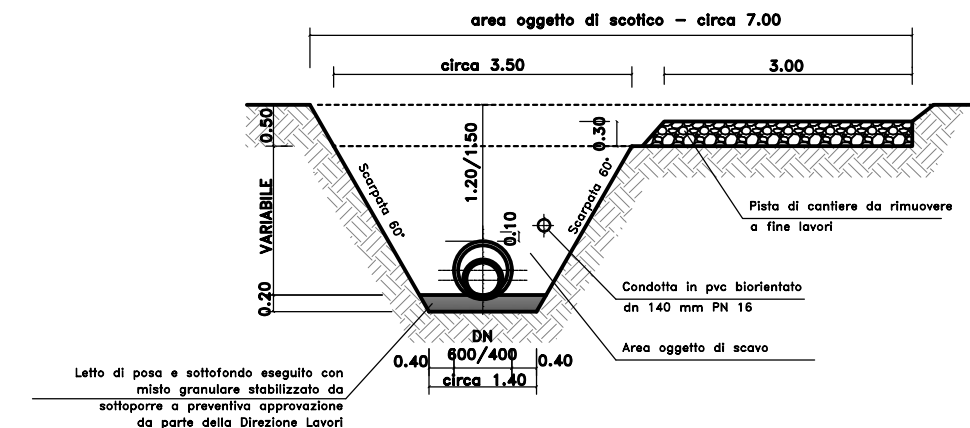


SEZIONE DI SCAVO - Scala 1:50

PER CONDOTTE IN GHISA SFEROIDALE DN 300 e 200 mm
E CONDOTTE IN PVC BIORIENTATO DN 140 mm

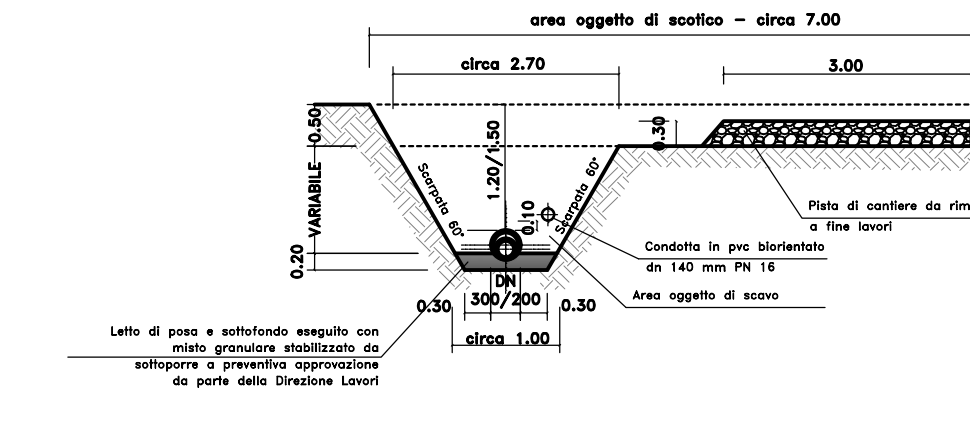


SEZIONE DI REINTERRO - Scala 1:50

PER CONDOTTE IRRIGUE IN ACCIAIO E GHISA SFEROIDALE, DN 600 e 400 mm

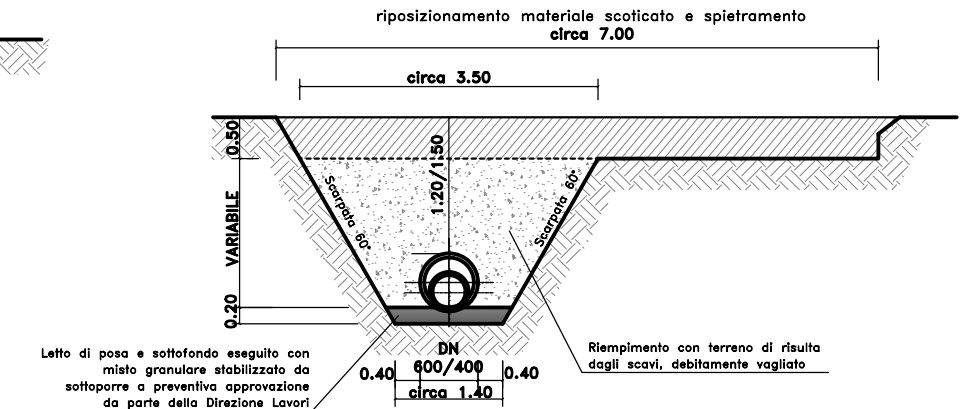


SEZIONE DI REINTERRO - Scala 1:50

PER CONDOTTE IN GHISA SFEROIDALE DN 300 e 200 mm

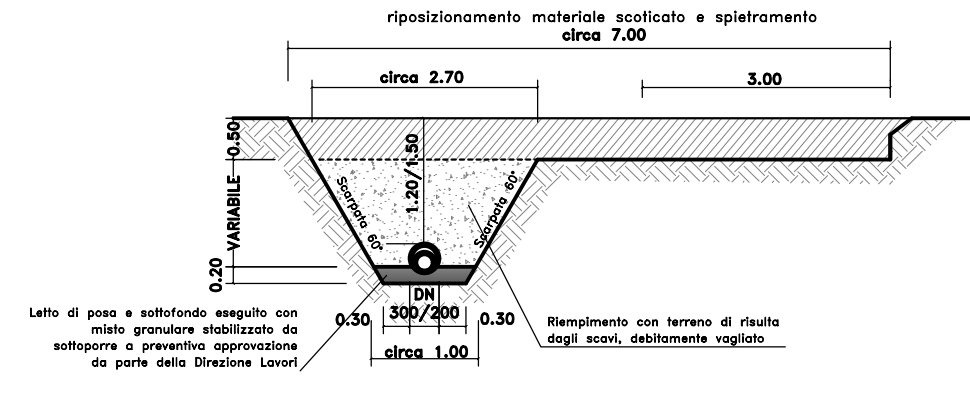


SEZIONE DI REINTERRO - Scala 1:50

PER CONDOTTE IRRIGUE IN ACCIAIO E GHISA SFEROIDALE, DN 600 e 400 mm
E CONDOTTE IN PVC BIORIENTATO DN 140 mm

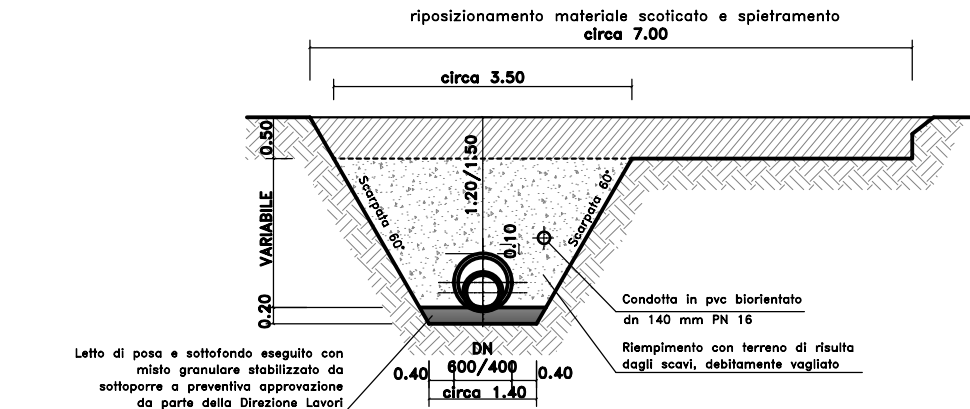

SEZIONE DI REINTERRO - Scala 1:50

PER CONDOTTE IN GHISA SFEROIDALE DN 300 e 200 mm
E CONDOTTE IN PVC BIORIENTATO DN 140 mm

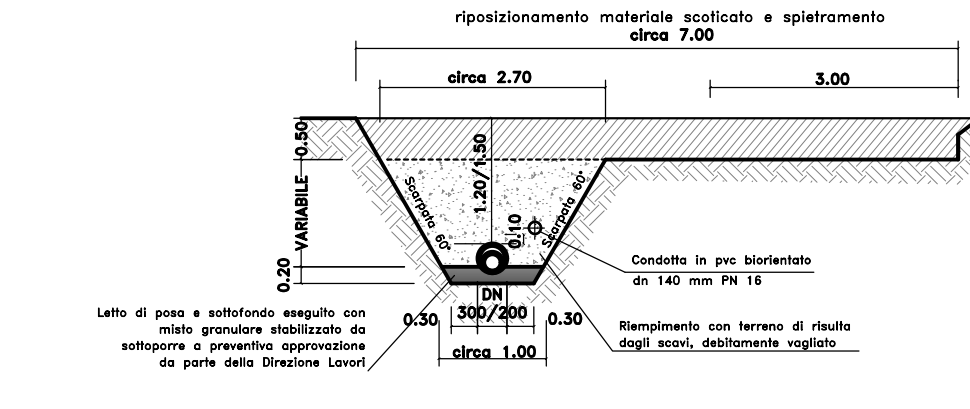

CONSORZIO BEALEROTTO MUSSI
DI MIGLIORAMENTO FONDARIO
associato al
CONSORZIO DI II° GRADO DEL PESIO

Delibera CIPE n. 25/2016 Fondo Sviluppo e Coesione 2014-2020
Delibera CIPE n. 53/2016 Piano Operativo Agricoltura
Sottopiano 2 "Interventi nel campo delle infrastrutture irrigue, bonifica idraulica, difesa delle esondazioni, bacini di accumulo e programmi collegati di assistenza tecnica e consulenza"
Decreto Ministeriale di concessione n. 26314 del 19/06/2019

INTERVENTI DI ADEGUAMENTO DELL'APPROVVIGIONAMENTO ED AMMODERNAMENTO DEL SISTEMA D'IRRIGAZIONE DELLE AREE IRRIGUE SOTTESE ALL'INVASO PIANFEI, VOLTI AL RISPARMIO DELLE RISORSE IDRICHE, NEI COMUNI DI PIANFEI E CHIUSA PESIO

L'UFFICIO TECNICO CONSORTILE:

CONSORZIO DEL PESIO
Consorzio di irrigazione di II° grado
10040 MONDOVÌ - Via S. B. Colaninno, 13
Tel. +39017442721 - Fax +39017442722
e-mail: pesio@consorzioilpesio.it

CONSORZIO IRRIGUIO COMPENSORIO VALLI ELLERO, CORSAGLIA, CASOTTO
Consorzio di irrigazione di II° grado
10040 MONDOVÌ - Via S. B. Colaninno, 13
Tel. +39017442724 - e-mail: elcos@vallellero.it - pesio@ilpesio.it

ASSOCIAZIONE IRRIGAZIONE EST SESIA
10040 MONDOVÌ - Via Lagone, 7
Tel. +39017442721 - Fax +39017442722
e-mail: estesia.pesio@gruppi.it

CONSORZIO DI BONIFICA DELLA BARAGGIA BIELLESE E VERCELLESE
10040 VERCELLI - Via della Bonifica, 18
Tel. +390161208411 - Fax +390161208412
e-mail: segreteria@consorziobaraggia.it

STECI S.p.A.
10040 VERCELLI - C.so Italia, 102
Tel. +390161208412 - Fax +390161208413
e-mail: info@steci.it - pesio@steci.it

(Dott. Ing. Domenico CASTELLI)

ATTIVITA' SPECIALISTICHE:

IL RESPONSABILE DEL PROCEDIMENTO DELLA FASE PROGETTUALE:

(Ing. Massimo DEL GALDO)

SERIE:
ELABORATI GRAFICI

ELABORATO:

AREA IRRIGUA

OPERE IN PROGETTO
SEZIONI DI SCAVO, REINTERRO E SCHEMA DI CANTIERE
CONDOTTA DI ADDUZIONE PRINCIPALE, IRRIGUA PRINCIPALE
E CONDOTTE IRRIGUE COMIZIALI

DATA
GIUGNO 2022

AGGIORNAMENTO

ELABORATO N°

9

SCALA DISEGNO
1:50

PRATICA N. 10443EP1
ARCH. N.
FILE: 10443EP1-09

PERIZIA SUPPLETIVA DI VARIANTE

MODIFICHE AGGIORNAMENTI	AGGIORNAMENTO N.	DATA		
CONTROLLO	FIRMA	G.B.	M.P.	D.C.