



Scala 1:100

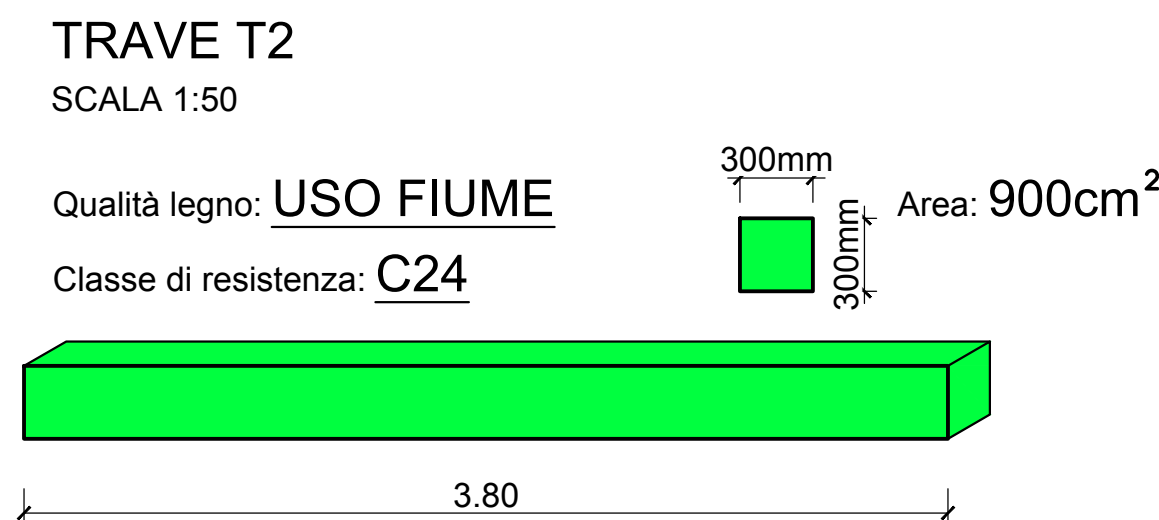


Scala 1:100

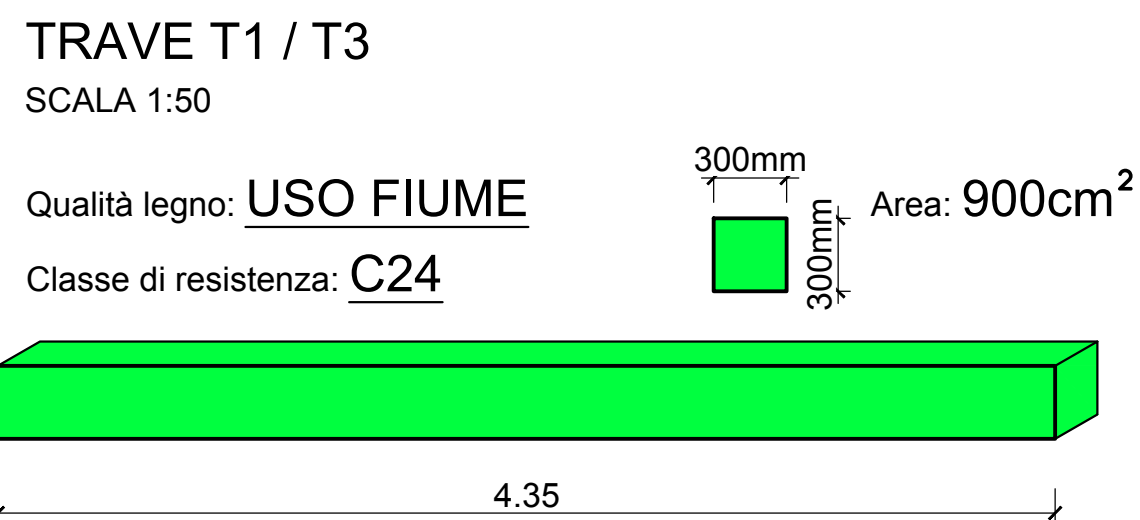

SCALA 1:50

Qualità legno: USO FIUME

Classe di resistenza: C24

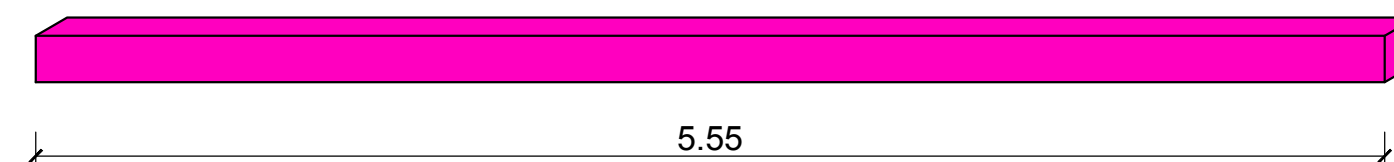


PUNTONE P2 - TOTALI n°17

PUNTONE P2

SCALA 1:50

Qualità legno: USO FIUME

Classe di resistenza: C24

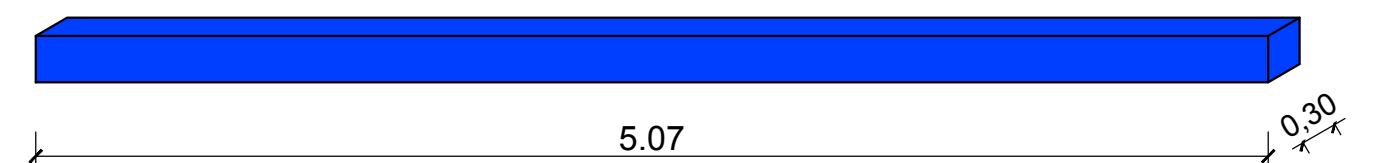


PUNTONE P2 - TOTALI n°11

SCALA 1:50

Qualità legno: USO FIUME

Classe di resistenza: C24

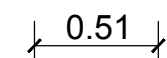

CONSORZIO BEALOTTO MUSSI DI MIGLIORAMENTO FONDARIO associato al CONSORZIO DI II° GRADO DEL PESIO										
Delibera CIPE n. 25/2016 Fondo Sviluppo e Coesione 2014-2020 Delibera CIPE n. 53/2016 Piano Operativo Agricoltura Sottopiano 2 "Interventi nel campo delle Infrastrutture irrigue, bonifica idraulica, difesa delle esondazioni, bacini di accumulo e programmi collegati di assistenza tecnica e consulenza" Decreto Ministeriale di concessione n. 26314 del 19/06/2019										
INTERVENTI DI ADEGUAMENTO DELL'APPROVVIGIONAMENTO ED AMMODERNAMENTO DEL SISTEMA D'IRRIGAZIONE DELLE AREE IRRIGUE SOTTESSE ALL'INVASO PIANFEE, VOLTI AL RISPARMIO DELLE RISORSE IDRICHE, NEI COMUNI DI PIANFEE E CHIUSA PESIO										
L'UFFICIO TECNICO CONSORTILE:  CONSORZIO DEL PESIO Consorzio di irrigazione di II° grado 20136 ARONA (VC) - P.le B. Caviglioglio, 10 Tel. +390321/462574 - Fax +390321/462575 email: info@consorzioirrigazione.it sito: www.consorzioirrigazione.it			SERIE: ELABORATI GRAFICI				DATA GIUGNO 2022			
CONSORZIO IRRIGUO COMPrensorio VALLI ELLERO, CORSAGLIA CASOTTO Consorzio di irrigazione di I° grado 10050 VALLI ELLERO (VC) - Via di Cossogno, 1 Tel. +390321/742274 - email: elc@consorzioirriguoi.it - sito: www.consorzioirriguoi.it			ELABORATO: AREA IRRIGUA OPERE IN PROGETTO EDIFICIO FILTRI E TELECONTROLLATO IRRIGUO COPERTURA IN LEGNO				AGGIORNAMENTO .			
 ASSOCIAZIONE IRRIGAZIONE EST SESIA 20136 ARONA (VC) - Via Negrette, 7 Tel. +390321/507511 - Fax +390321/508848 email: segreteria@estsesia.it			AREA IRRIGUA				ELABORATO N° 14.3			
 CONSORZIO DI BONIFICA DELLA BARAGORDA BELLEZZA E VERCESSELLE 10050 VERCESSELLE (VC) - Via Einaudi, 10 Tel. +390321/228511 - Fax +390321/228472 email: segreteria@consorzioirrigazione.it							SCALA DISEGNO Varie			
 STECI SOCIETA' DI INGEGNERIA 10100 VERCELLI (VC) - C.so Sallustiana, 102 Tel. +390321/232356 - Fax +390321/232370 email: info@steci.it - sito: www.steci.it										
(Dott. Ing. Domenico CATTOLI)										
ATTIVITA' SPECIALISTICHE:			PERIZIA SUPPLETIVA DI VARIANTE				PRATICA N. 10443EP1 ARCH. N FILE: 10443EP1-14.3			
IL RESPONSABILE DEL "Progetto" delle FASE PROGETTUALI:			MODIFICHE AGGIORNAMENTI		AGGIORNAMENTO N. DATA					
(Ing. Massimo DEL GAUDIO)			CONTROLLO		DISEGNATORE		CONTROLLO		APPROVAZIONE	
			FIRMA		N.G.		M.P.		D.C.	