

GRUPPO CONSEGNA COMIZIALE TIPO "A"
GRUPPI DI CONSEGNA COMIZIALE DN 150 mm
SOTTESI AI NODI IDRAULICI PER COMIZIALE SINGOLA

SEZIONE
SCALA 1:25

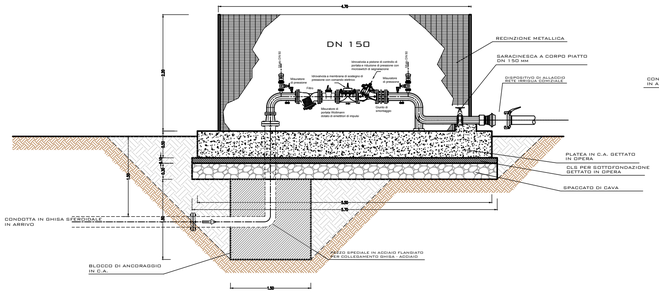


PIANTA
SCALA 1:25

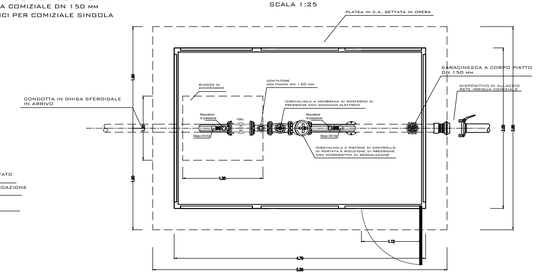


NODO IDRAULICO TIPO "B" aereo DN 300mm
NODO IDRAULICO DI DERIVAZIONE PER GRUPPI
DI CONSEGNA COMIZIALI MULTIPLI DA CONDOTTA
DI ADDUZIONE IRRIGUA PRINCIPALE IN GHISA SFEROIDALE

SEZIONE
SCALA 1:25

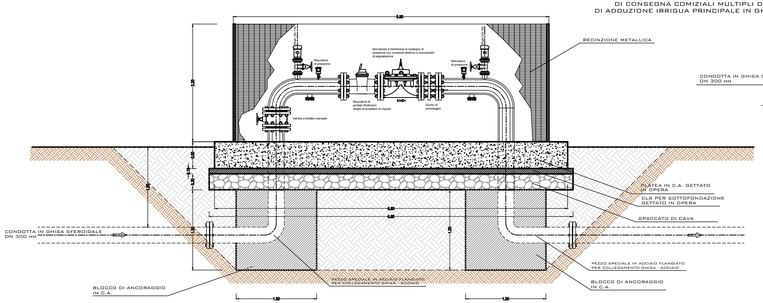


PIANTA
SCALA 1:25

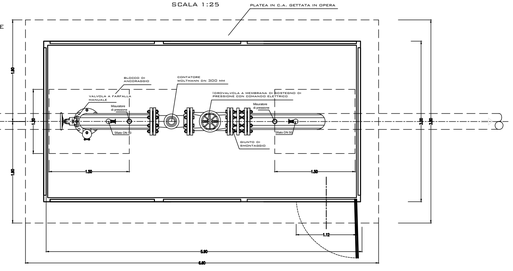


GRUPPO CONSEGNA COMIZIALE TIPO "B"
GRUPPI DI CONSEGNA COMIZIALE DN 200 mm
SOTTESI AI NODI PER CONSEGNA COMIZIALE MULTIPLA

SEZIONE
SCALA 1:25

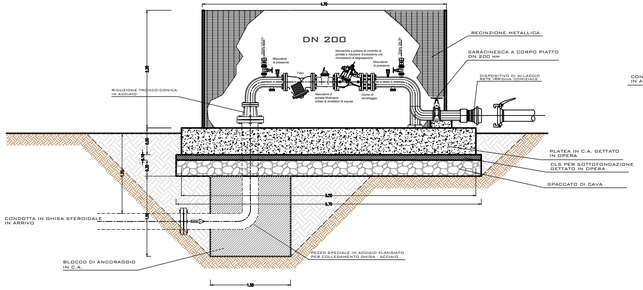


PIANTA
SCALA 1:25

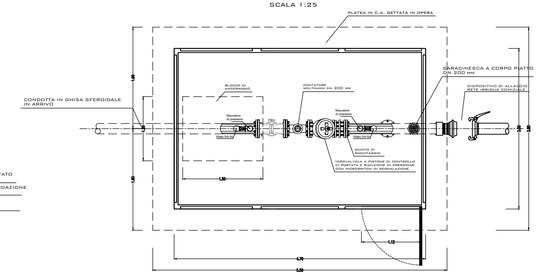


NODO IDRAULICO TIPO "B" aereo DN400mm
NODI IDRAULICI DI DERIVAZIONE PER GRUPPI
DI CONSEGNA COMIZIALI MULTIPLI DA CONDOTTA
DI ADDUZIONE IRRIGUA PRINCIPALE IN GHISA SFEROIDALE

SEZIONE
SCALA 1:25

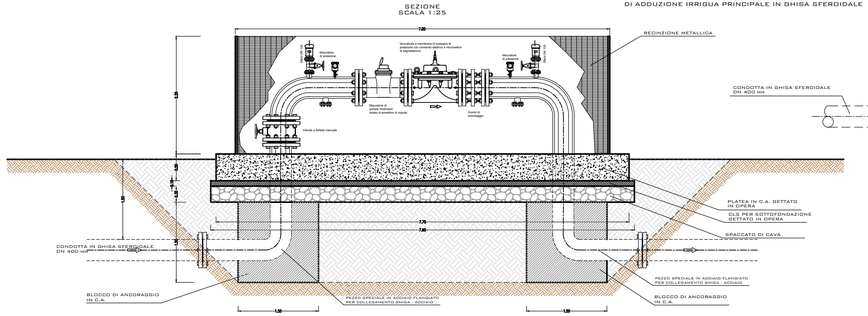


PIANTA
SCALA 1:25

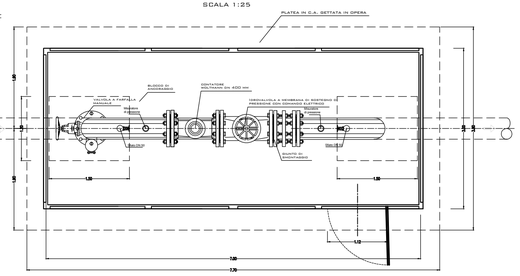


NODO IDRAULICO TIPO "A"
NODI IDRAULICI DI DERIVAZIONE DN 200 mm INTERRATI PER GRUPPI DI CONSEGNA COMIZIALE SINGOLI
DA CONDOTTA DI ADDUZIONE IRRIGUA PRINCIPALE IN GHISA SFEROIDALE

PIANTA TIPO
SCALA 1:50

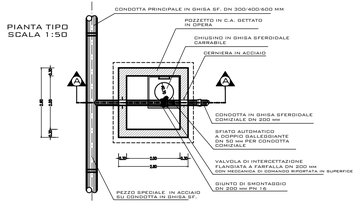


SEZIONE A - A
SCALA 1:50

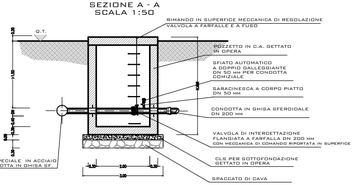


NODO IDRAULICO TIPO "A1"
NODO IDRAULICO DI DERIVAZIONE DN 200 mm INTERRATO PER GRUPPI DI CONSEGNA COMIZIALE A 2 VIE
DA CONDOTTA DI ADDUZIONE IRRIGUA PRINCIPALE IN GHISA SFEROIDALE

PIANTA TIPO
SCALA 1:50

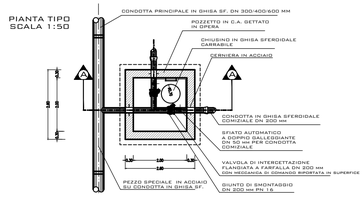

SEZIONE A - A
SCALA 1:50

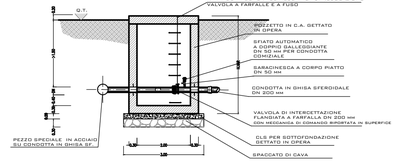

CONSORZIO BEALEROTTO MUSSI
DI MIGLIORAMENTO FONDIARIO
associato al
CONSORZIO DI II° GRADO DEL PESIO

Delibera CIPE n. 25/2016 Fondo Sviluppo e Coesione 2014-2020
Delibera CIPE n. 53/2016 Piano Operativo Agricoltura
Sottopiano 2 "Interventi nel campo delle infrastrutture irrigue, bonifica idraulica, difesa delle sponde fluviali, difesa del suolo e consolidamento dei versanti e dei centri urbani"
Decreto Ministeriale di concessione n. 25314 del 19/06/2019

INTERVENTI DI ADEGUAMENTO DELL'APPROVVIGIONAMENTO ED AMMODERNAMENTO DEL SISTEMA DISTRIBUZIONE DELLE AREE IRRIGUE SOTTESE ALL'INVASO PIANFEI, VOLTRAI, RISPARMIO DELLE RISORSE IDRICHE, NEI COMUNI DI PIANFEI E CHIUSA PESIO

L'UFFICIO TECNICO CONSORTILE	SERIE: ELABORATI GRAFICI
CONSORZIO BEALEROTTO MUSSI di miglioramento fondiario di II° grado	DATA: GIUGNO 2022
CONSORZIO IRRIGUO COMPRENSORIO VALLI ELLERO, CORSAGLIA, MAUDAGNA di miglioramento fondiario di II° grado	AGGIORNAMENTO
ASSOCIAZIONE IRRIGANTI DEI COMUNI DI CHIUSA PESIO, PIANFEI, ROCCAFORTE MONDOVÌ, VILLANOVA MONDOVÌ	ELABORATO N° 6
CONSORZIO IDROPOTABILE BARGE-BELLUNO E VERZUDE	SCALA DISEGNO: 1:25/50
	PROTOCOLLO:
	ARCH. N.
	FILE: 15A4DP1.DW

ATTUATORE SPECIALIZZATO/RE:

PERIZIA SUPPLETIVA DI VARIANTE

IL RESPONSABILE DEL PROCEDIMENTO DELLA FASE PROGETTUALE:

MODIFICHE AGGIORNAMENTO	AGGIORNAMENTO N° DATA			
CONTROLLO	FIRMA	COORDINATORE	CONTROLLO	APPROVAZIONE
		G.B.	M.P.	G.C.