SEZIONE N. : 1

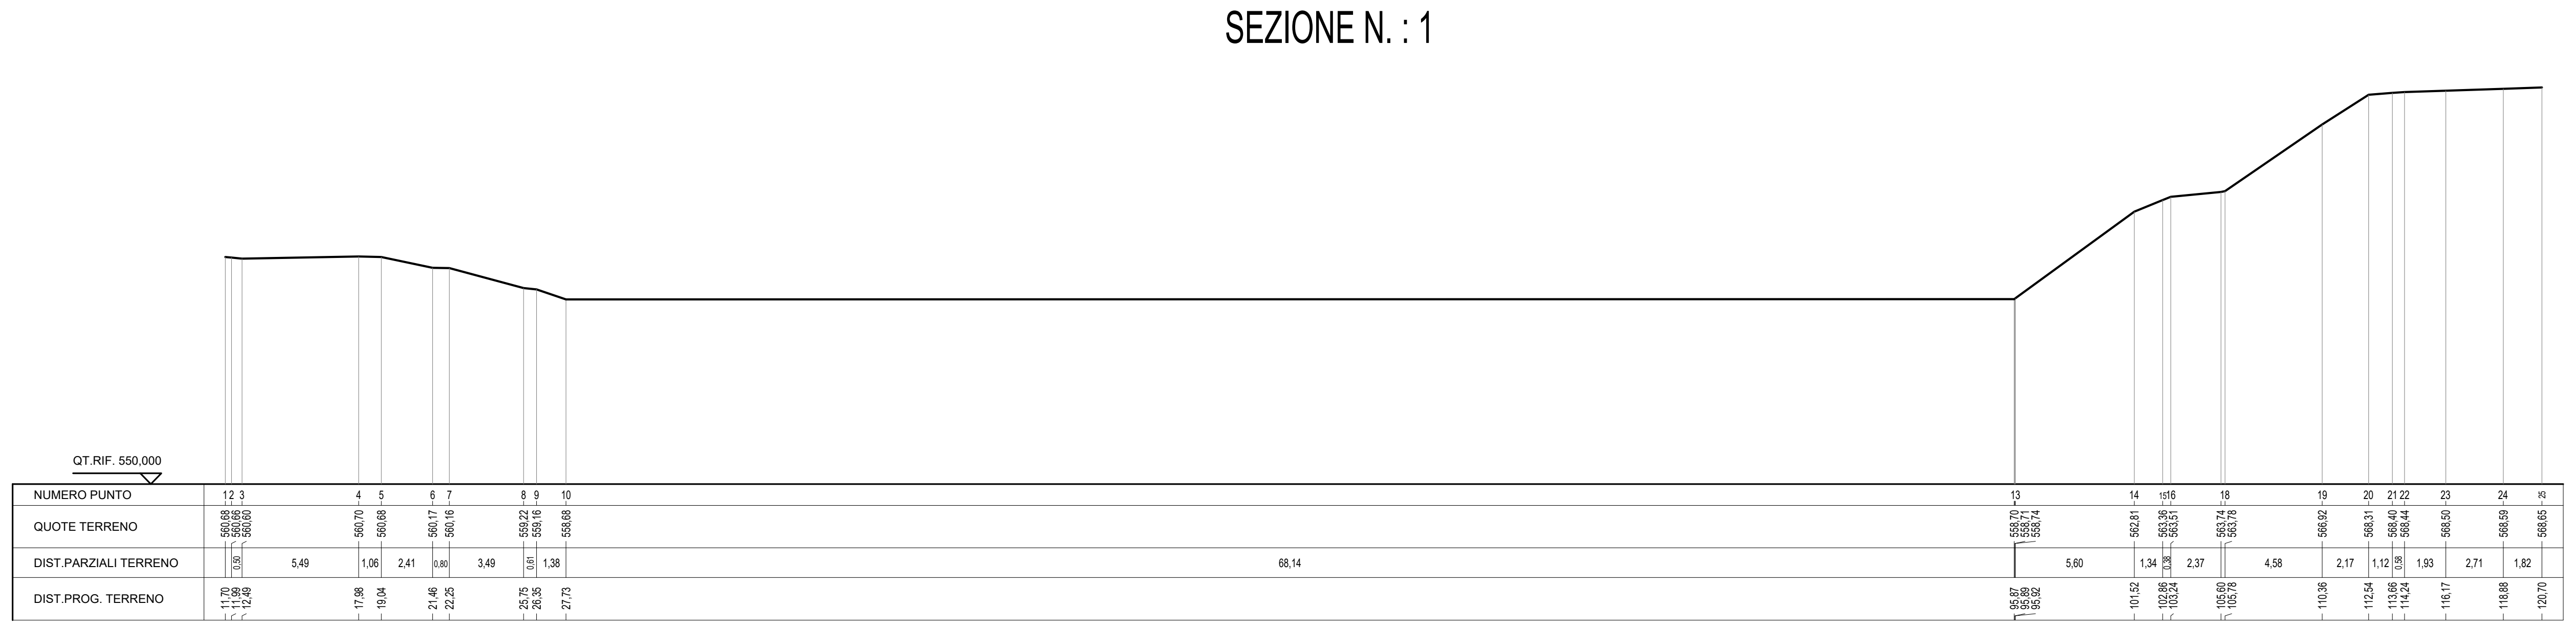

SEZIONE N. : 2

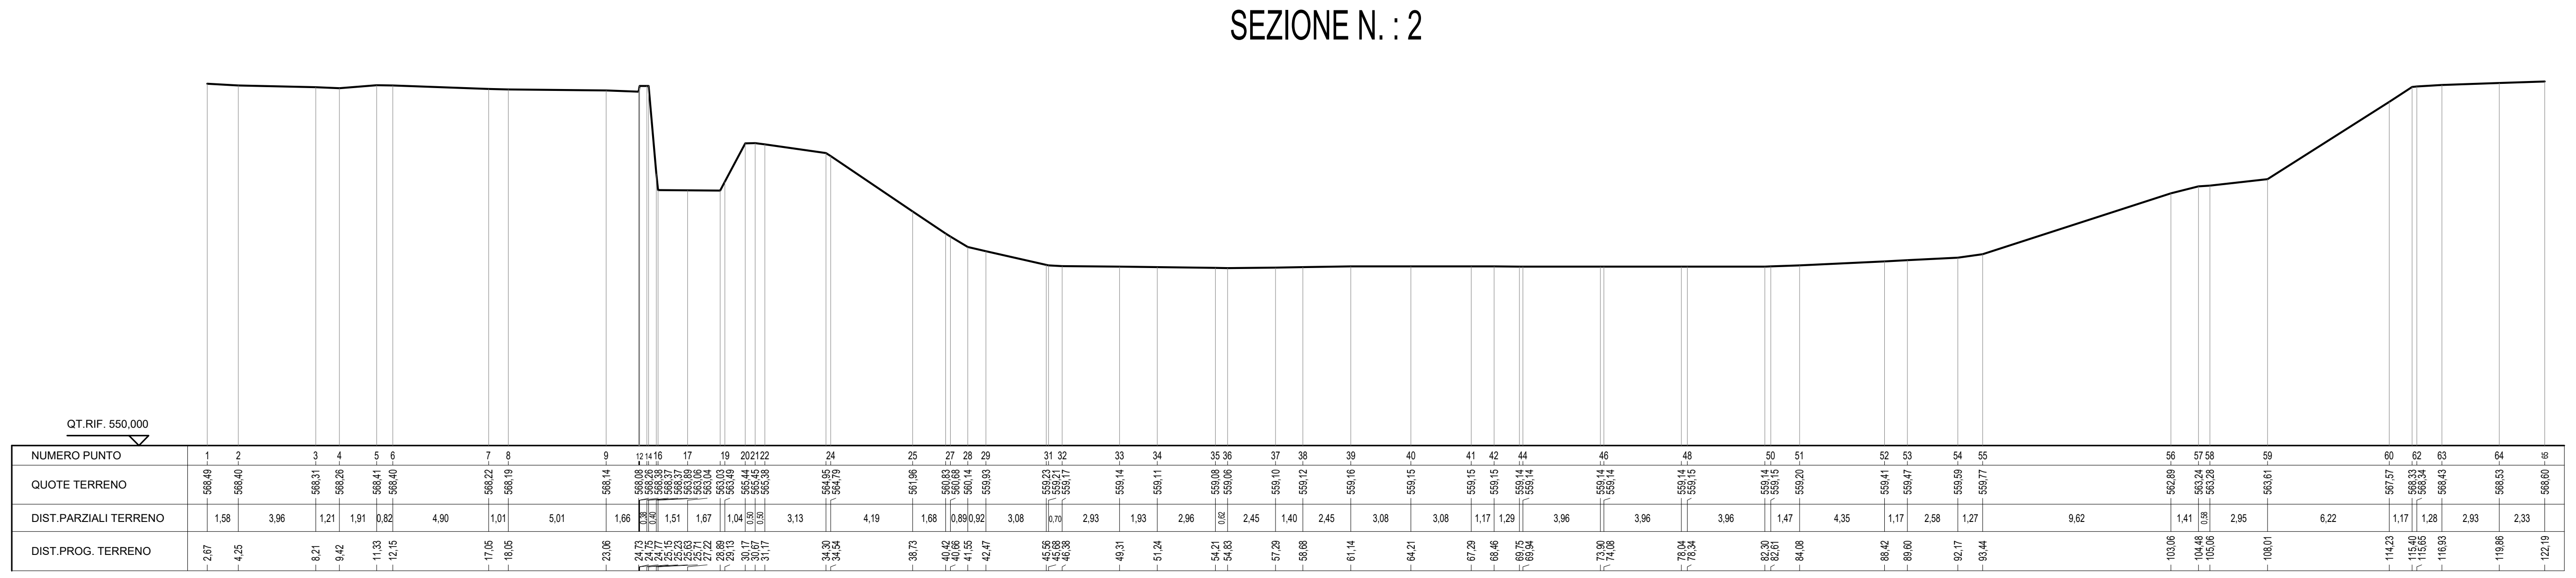

SEZIONE N. : 3

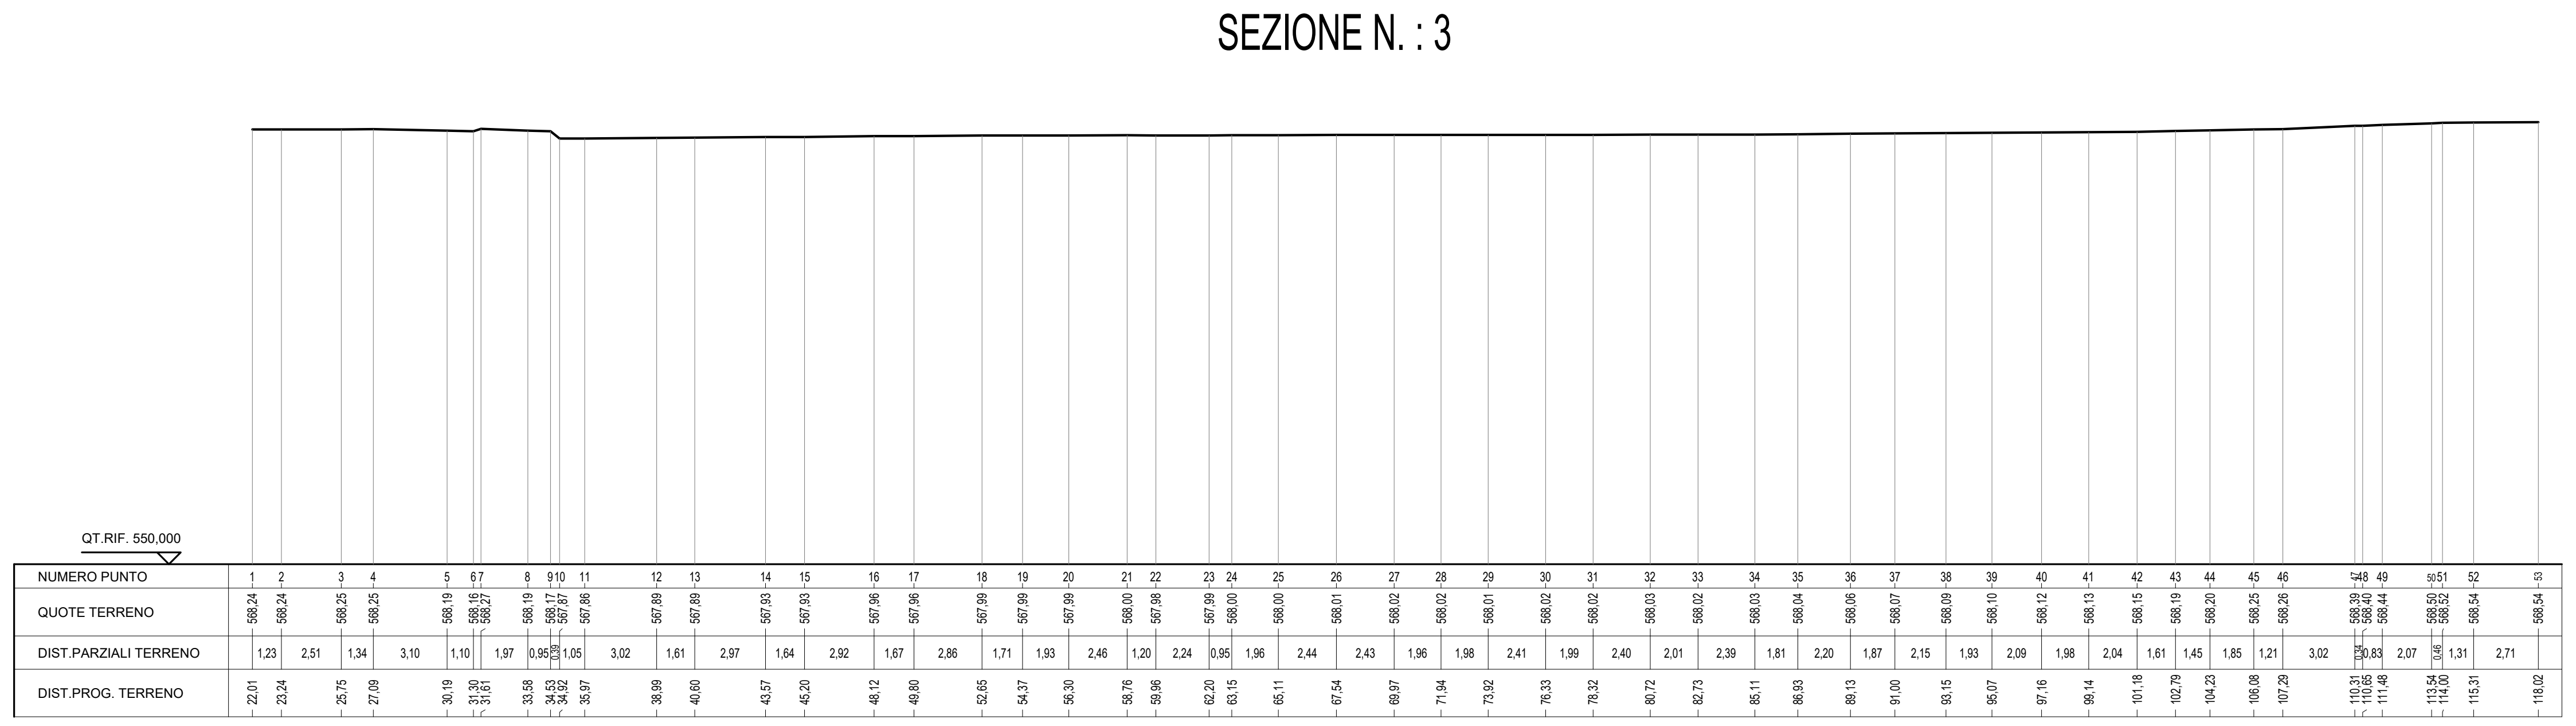

SEZIONE N. : 4

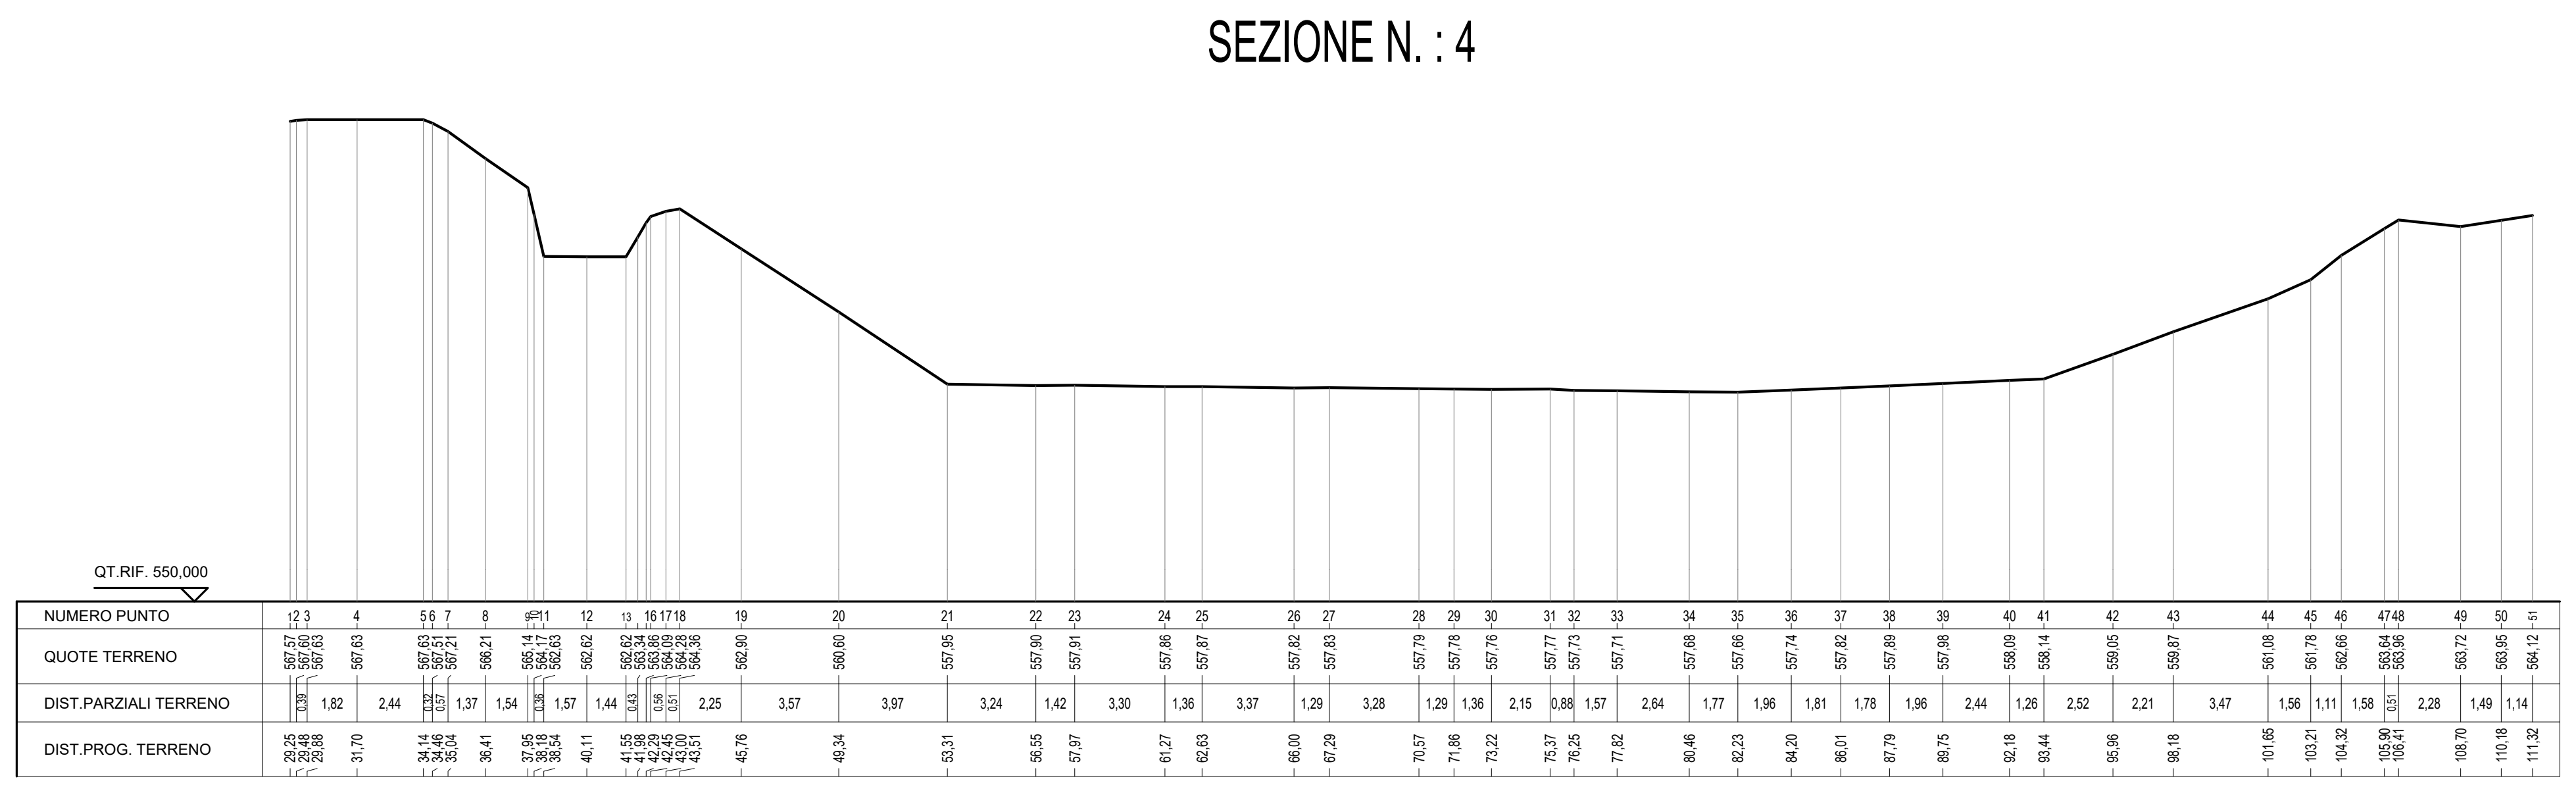

SEZIONE N. : 5

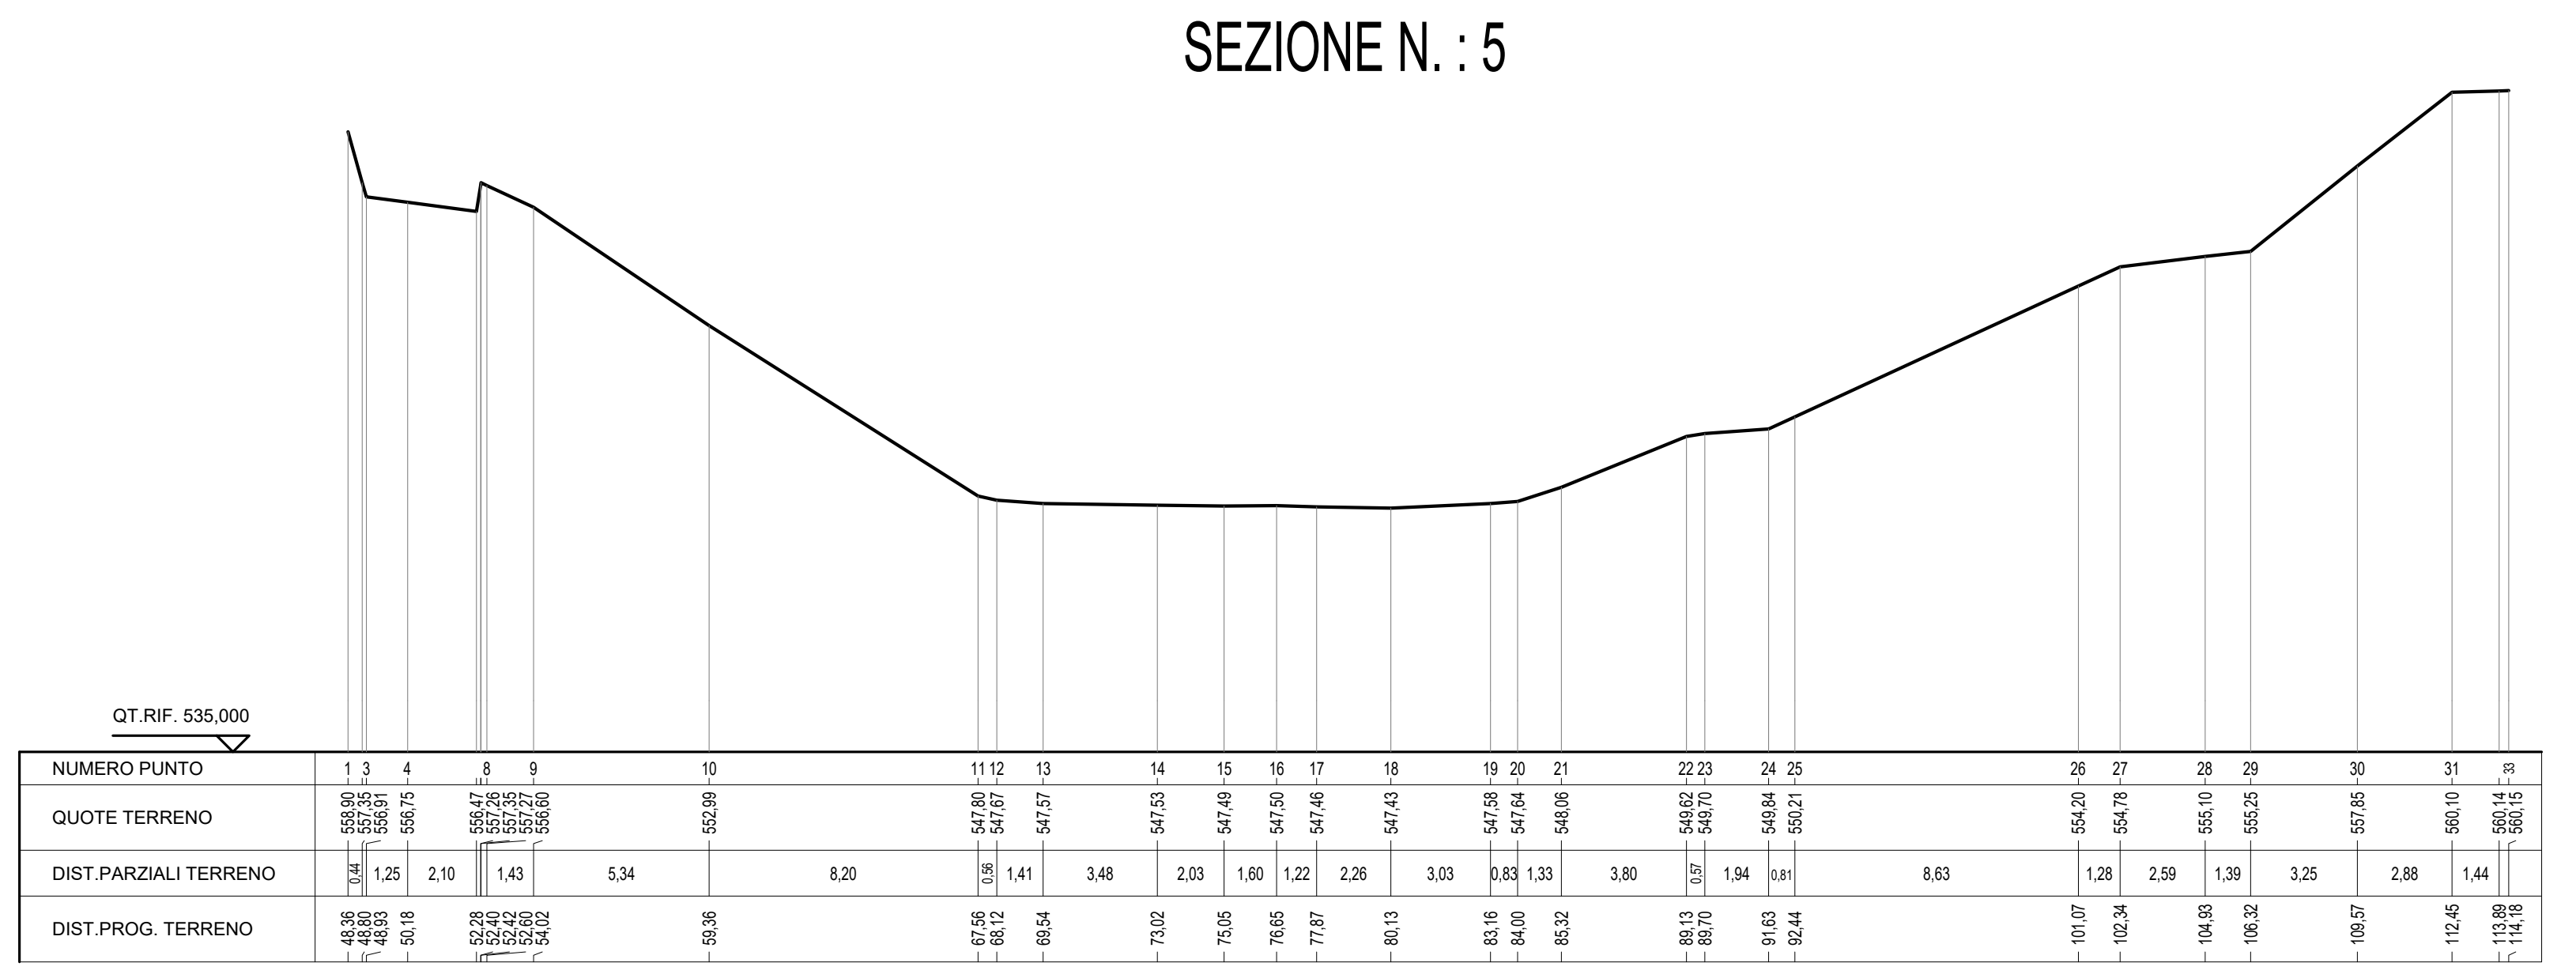

SEZIONE N. : 6

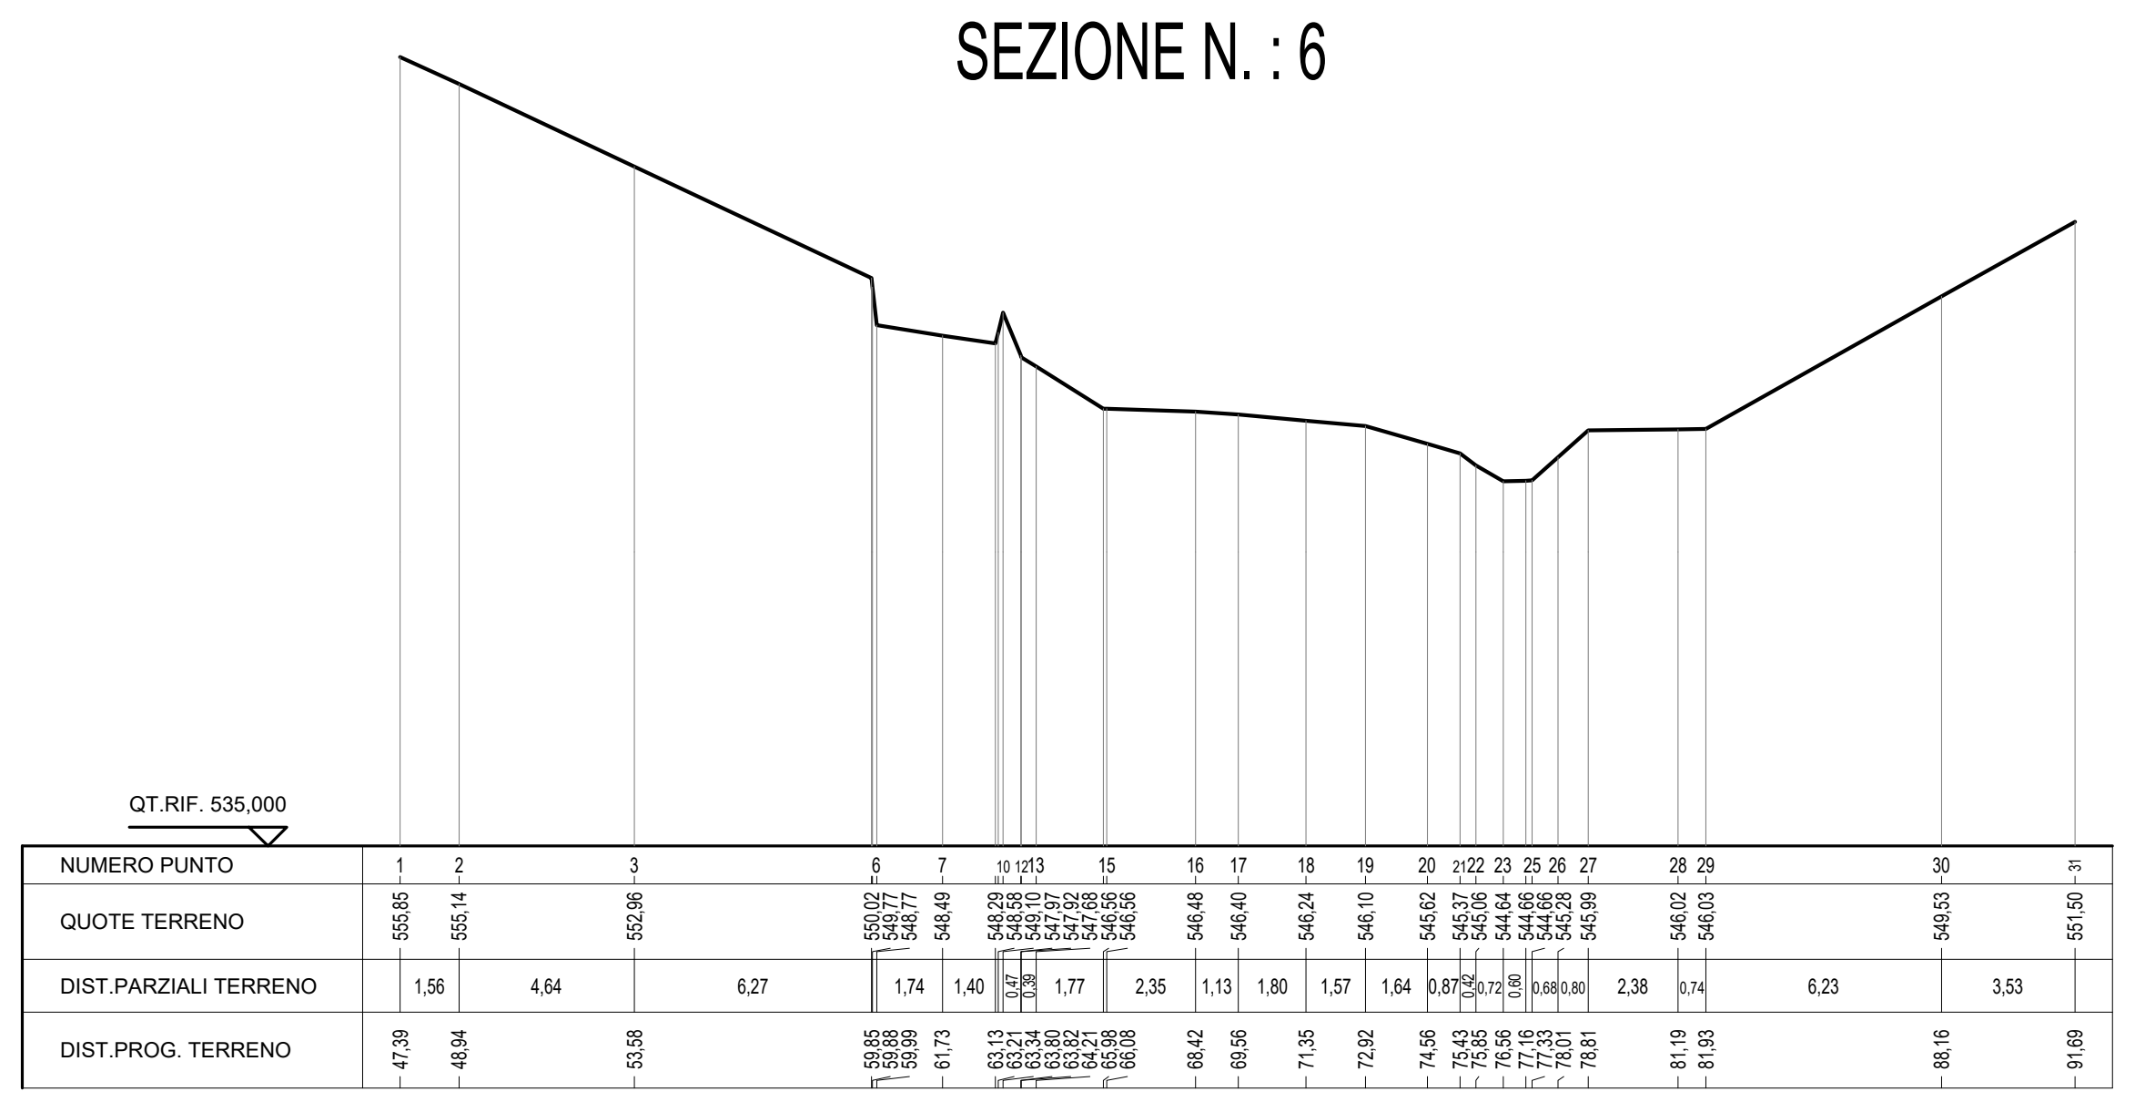

SEZIONE N. : 7

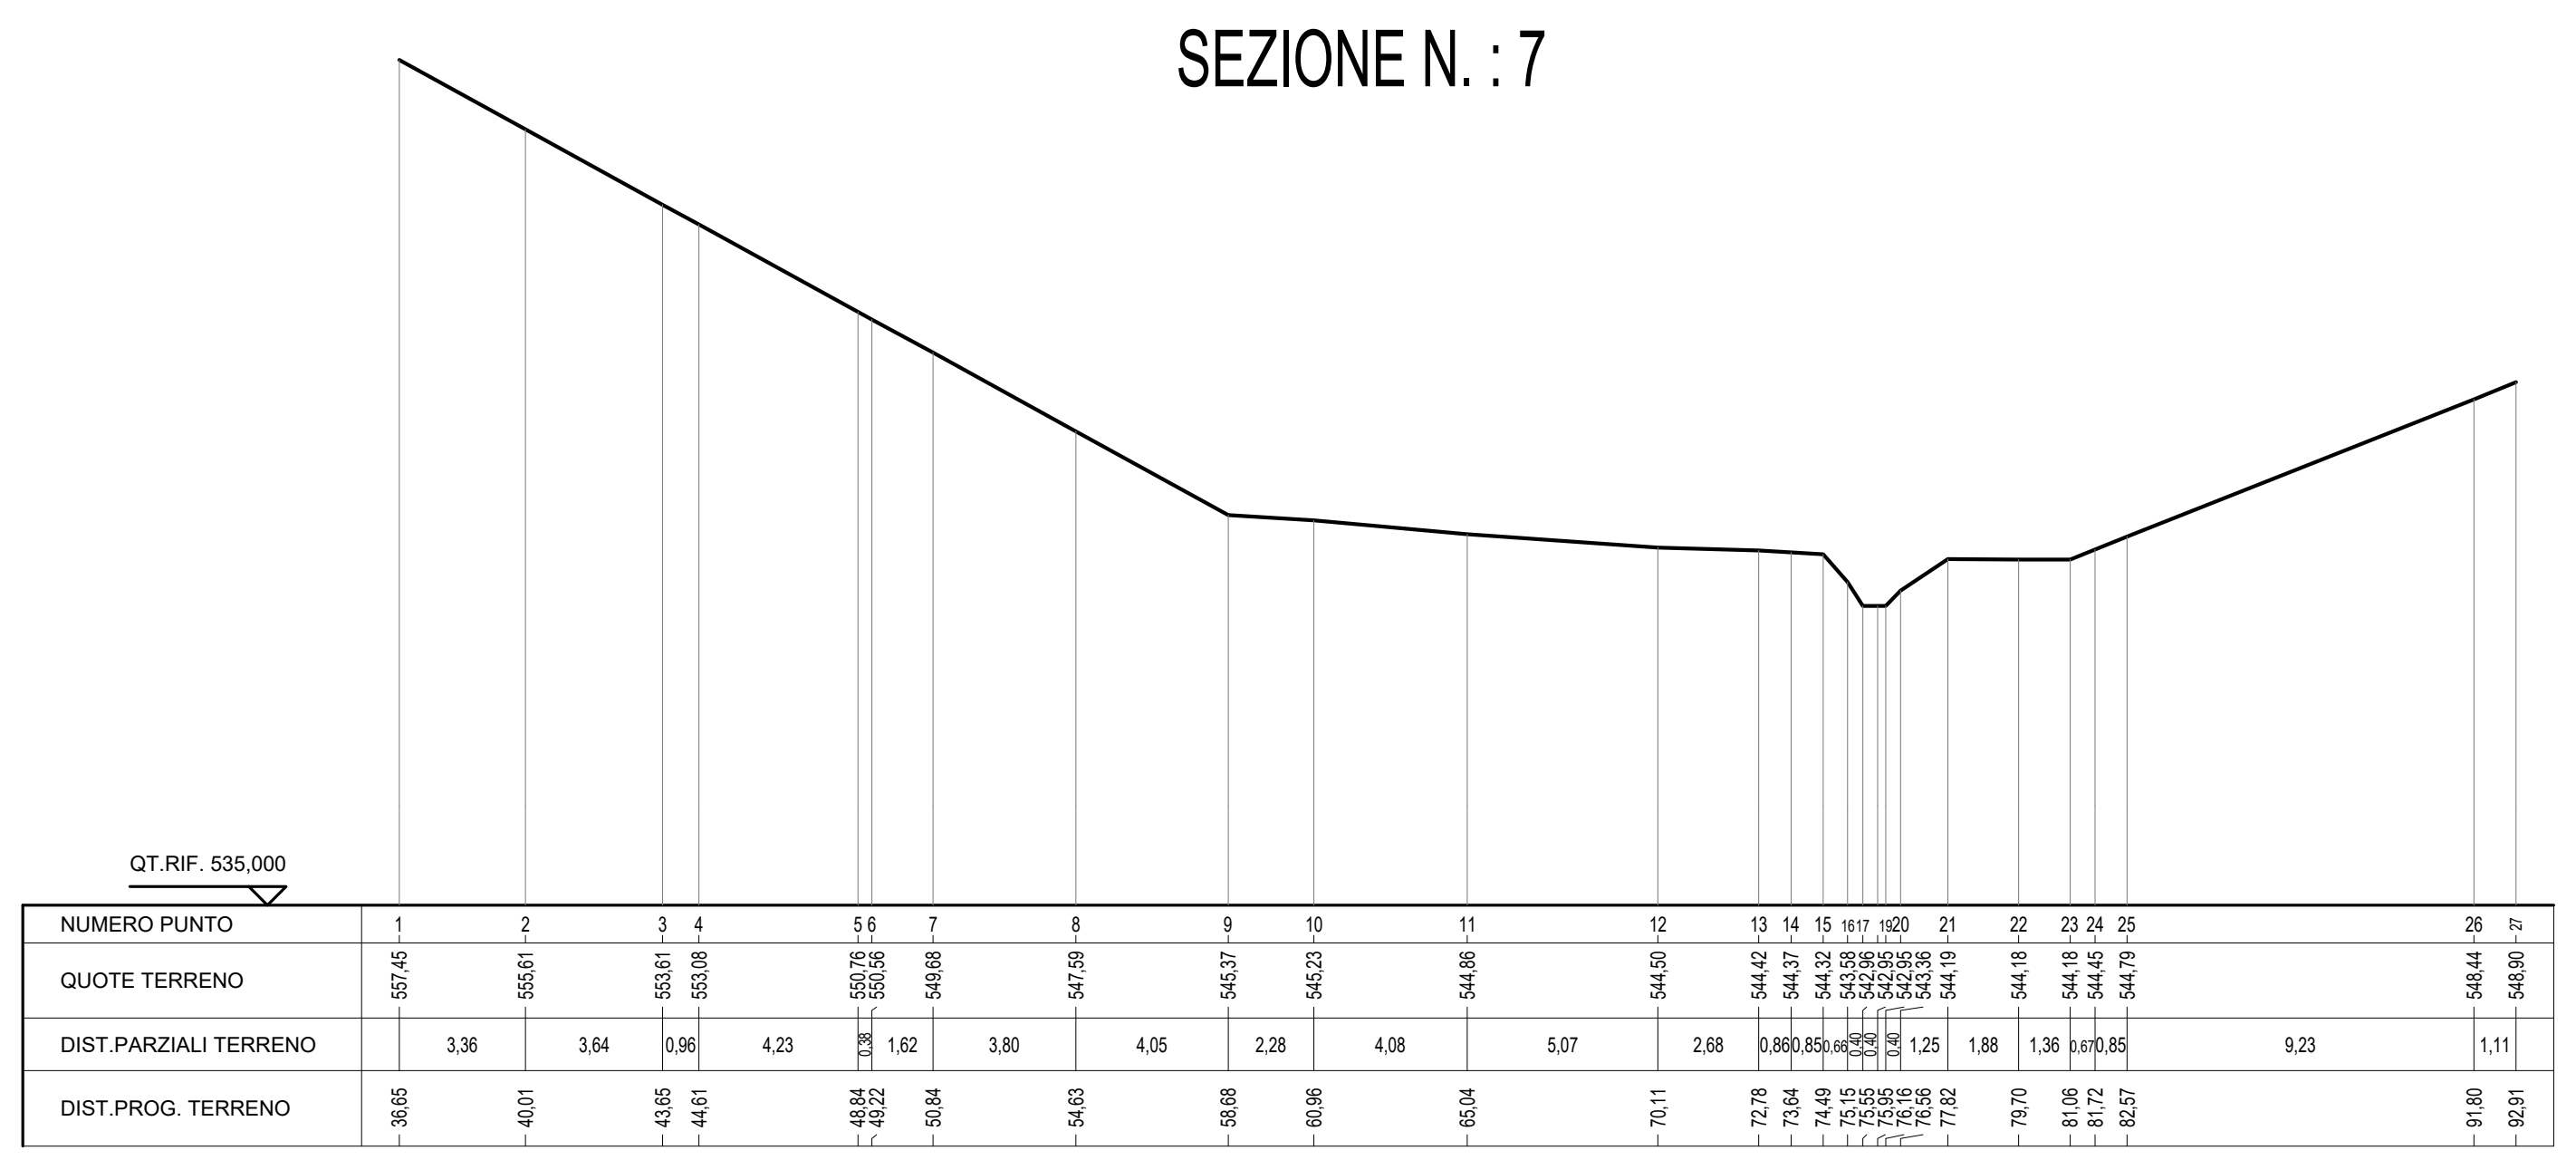

SEZIONE N. : 8

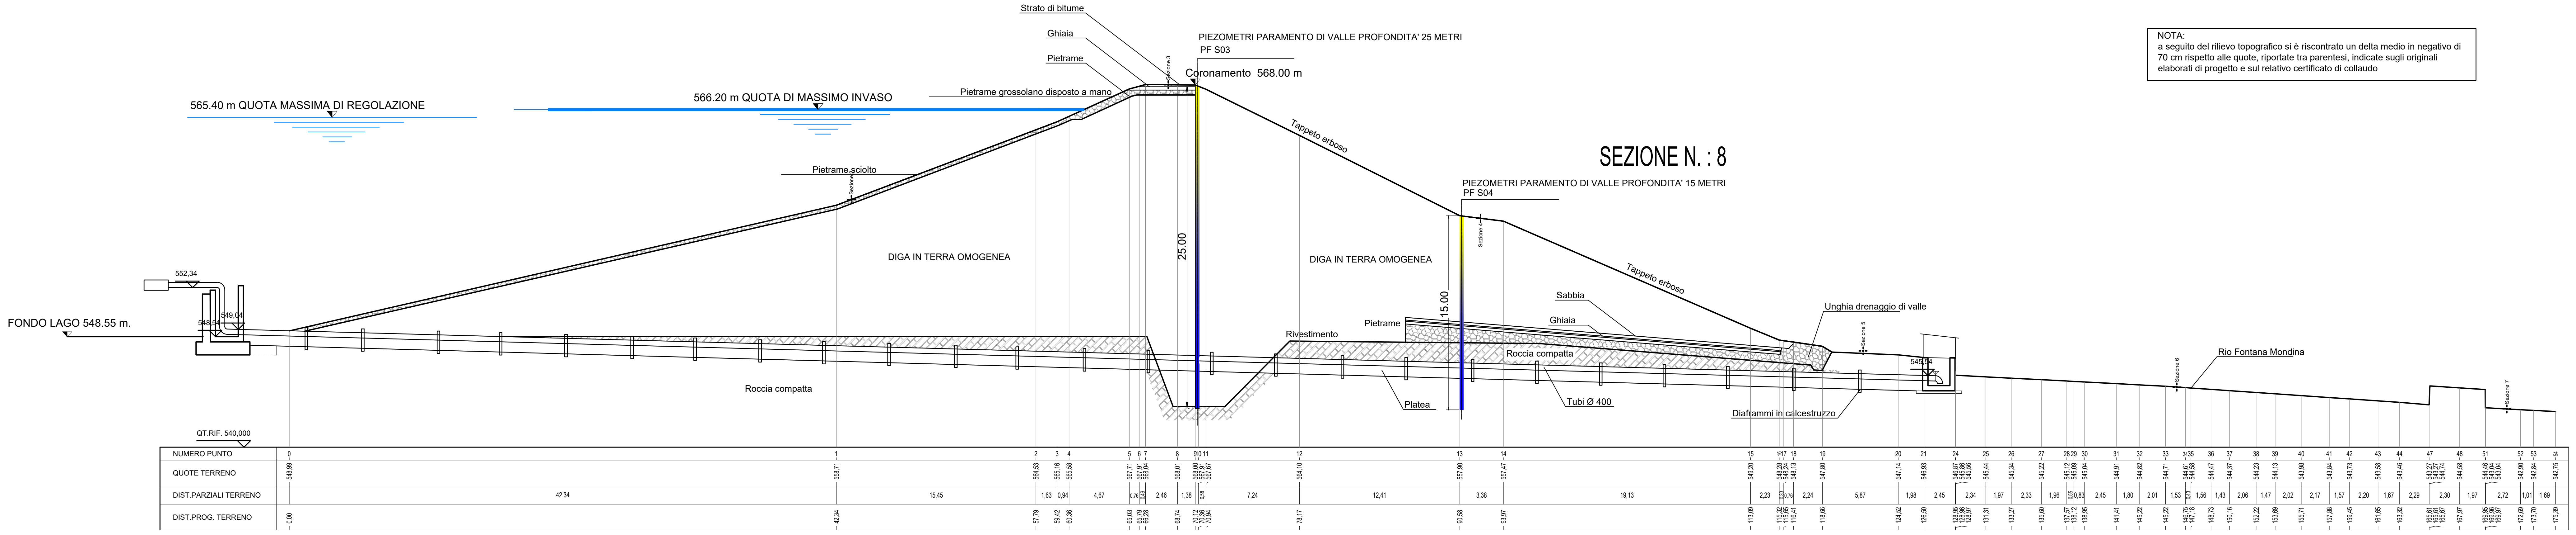

NOTA:
a seguito del rilievo topografico si è riscontrato un delta medio in negativo di 70 cm rispetto alle quote, riportate tra parentesi, indicate sugli originali elaborati di progetto e sul relativo certificato di collaudo

CONSORZIO BEALEROTTO MUSSI
DI MIGLIORAMENTO FONDIARIO
associato al
CONSORZIO DI IRRIGAZIONE DI II° GRADO DEL PESIO

FONDO SVILUPPO E COESIONE 2014-2020
Piano Operativo Infrastrutture
Asse tematico D: Messa in sicurezza del patrimonio infrastrutturale esistente
Linea d'azione: Interventi di manutenzione straordinaria e messa in sicurezza dighe
Delibera CIPE n. 54/2016 - Addendum Delibera CIPE n. 12/2018

INTERVENTI PER LA SICUREZZA FUNZIONALE DELLA DIGA DI PIANFEI

CUP: B83E18000190001

L'UFFICIO TECNICO CONSORTILE:

CONSORZIO DEL PESIO
Consorzio di irrigazione di II° grado
12084 MONDOVI' - Via G. B. Cottolengo, 13
Tel.+39(0174)42724 - email : info@consorziodelpesio.it
pec : posta@pec.consorziodelpesio.it

CONSORZIO IRRIGUO COMPRENSORIO VALLI ELLERO, CORSAGLIA, CASOTTO
Consorzio di irrigazione di II° grado
12084 MONDOVI' - Via G. B. Cottolengo, 13
Tel.+39(0174)42724 - email : el.cor.ca@tiscali.it / pec : elcorca@pec.it

ASSOCIAZIONE IRRIGAZIONE EST SESIA
28100 NOVARA - Via Negroni, 7
Tel.+39(0321)675211 - Fax +39(0321)398458
email : estsesia.pec@legalmail.it

CONSORZIO DI BONIFICA DELLA BARAGGIA BIELLESE E VERCELLESE
13100 VERCELLI - Via Fratelli Bandiera, 16
Tel.+39(0161)283811 - Fax +39(0161)257425
email : segreteria@consorziobaraggia.it

STECI *s.r.l.*
SOCIETA' DI INGEGNERIA
13100 VERCELLI - C.so Liberta', 162
Tel.+39(0161)215335 - Fax +39(0161)259070
email : info@stecisrl.it / pec : steci@pec.stecisrl.it

(Dott. Ing. Domenico CASTELLI)

SERIE:	ELABORATI GRAFICI
DATA	NOVEMBRE 2020
ELABORATO:	INVASO PIANFEI STATO DI FATTO SEZIONI SBARRAMENTO
AGGIORNAMENTO	FEBBRAIO 2021 LUGLIO 2022
ELABORATO N°	5
SCALA DISEGNO	1:200
ATTIVITA' SPECIALISTICHE:	
	PROGETTO ESECUTIVO
PRATICA N. 10462E	
ARCH. N	
FILE : 10462E-05	

IL RESPONSABILE DEL PROCEDIMENTO DELLA FASE PROGETTUALE:

(Ing. Massimo DEL GAUDIO)

MODIFICHE AGGIORNAMENTI	AGGIORNAMENTO N.			
	DATA			
CONTROLLO		DISEGNATORE	CONTROLLO	APPROVAZIONE
	FIRMA	M.L.	M.P.	D.C.