INVASO PIANFEI
OPERE IN PROGETTO
PLANIMETRIA SBARRAMENTO
scala 1:250

NOTA:
a seguito del rilievo topografico si è riscontrato un delta medio in negativo di 70 cm rispetto alle quote, riportate tra parentesi, indicate sugli originali elaborati di progetto e sul relativo certificato di collaudo

LIV. MAX RITENUTA
565.50 m (566.20 m)

RIPRISTINO SPONDALI IN MASSI LAPIDEI

OPERA PROVVISIONALE DI SOSTEGNO FRONTE SCAVO MEDIANTE PARATIA IN MICROPALI DN 240mm

LIMITE RIFACIMENTO ASFALTO

TORRE DI PRESA IRRIGUA E SCARICO DI FONDO LAGO

GRUPPO ELETTROGENO DI EMERGENZA COFANATO INSONORIZZATO dim. 2.00x1.05 m - H= 1.60 m

PRESA IDRICA

PIAZZALE DI RACCORDO PER ACCESSO ALL'EDIFICIO DI PRESA

SEZIONE LONGITUDINALE

SONDAGGIO 1 - H = 25 mt

CAVIDOTTO LINEA ELETTRICA IN PROGETTO L. 250 m

MIRA FISSA DI COLLIMAZIONE IN PROGETTO CON ALTRO FINANZIAMENTO

MURO DI SOSTEGNO IN C.A. GETTATO IN OPERA

TRATTO IN MICROTUNNELLING DN 2200 mm CON CONDOTTE IN ACCIAIO DN 600mm PER SCARICO DI FONDO INVASO PIANFEI E CONDOTTA IRRIGUA PRINCIPALE - LUNGHEZZA 145.00 mt

OPERA PROVVISIONALE DI SOSTEGNO FRONTE SCAVO MEDIANTE PARATIA IN MICROPALI DN 240mm

OPERA PROVVISIONALE DI SOSTEGNO FRONTE SCAVO MEDIANTE PARATIA IN MICROPALI DN 240mm

RIFACIMENTO ASFALTO SUP. CIRCA 2000mq

CANALE FUGATORE

CANALE FUGATORE ESISTENTE OGGETTO DI RIPRISTINO E ADEGUAMENTO DA ESEGUIRE CON ALTRO FINANZIAMENTO

Limite corpo diga

Coronamento diga

MIRA MOBILE MICROMETRICA IN PROGETTO CON ALTRO FINANZIAMENTO

INVASO PIANFEI

POZZETTO DI CAPTAZIONE PRESA IRRIGUA E SCARICO DI FONDO - DA DISMETTERE

N. 2 TUBAZIONI IN ACCIAIO DN 400 mm PER SCARICO DI FONDO E ADDUZIONE IRRIGUA DA DISMETTERE

TRATTO IN MICROTUNNELLING DN 2200 mm PER SCARICO DI FONDO E ADDUZIONE IRRIGUA DA DISMETTERE

PF-S08 PF-S09 PF-S03 PF-S04 PF-S07 PF-S06

M4 M3 M2 M1

PIEZOMETRO A TUBO APERTO DN 2" IN PROGETTO CON ALTRO FINANZIAMENTO

POZZETTO DI SCARICO PRESA IRRIGUA E SCARICO DI FONDO DA DISMETTERE E ADIBIRE A POZZETTO PER MISURA DEI DRENAGGI DI VALLE

CANALETTA PREFABBRICATA IN CLS PER RACCOLTA DEI DRENAGGI DELL'UNGHIA DI VALLE

Strada sterrata

Tombino in cls

Edificio diroccato

TUBAZIONE IN ACCIAIO DN 700 mm PER RACCOLTA ACQUE DI DRENAGGIO DAL DAL CORPO DIGA E ACQUE METEORICHE DAL VERSANTE

DA ESEGUIRE CON ALTRO FINANZIAMENTO

VASCA DI DISSIPAZIONE CANALE FUGATORE

VASCA DI DISSIPAZIONE CANALE FUGATORE DA ESEGUIRE CON ALTRO FINANZIAMENTO

NUOVO PONTE IN PROGETTO
DA ESEGUIRE CON ALTRO FINANZIAMENTO

Rio Fontana Mendina

Stazione meteorologica

STAZIONE COLLIMATORE IN PROGETTO CON ALTRO FINANZIAMENTO

CONSOLIDAMENTO TERRENO MEDIANTE N.80 TUBI IN VETRORESINA INIETTATI CON MISCELA CEMENTIZIA DN 60MM, SP. 10MM, LUNGHEZZA CIRCA 20 METRI

OPERA PROVVISIONALE DI SOSTEGNO FRONTE SCAVO E CONTENIMENTO TERRENO IN FASE DI REALIZZAZIONE MICROTUNNELLING CON PARATIA IN MICROPALI DN 220 mm

CAMERA DI VALLE

NASCA DI DISSIPAZIONE SCARICO DI FONDO

CONDOTTA DI ADDUZIONE IRRIGUA PRINCIPALE IN ACCIAIO DN 600 mm IN MANDATA ALLE AREE IRRIGUE SOTTESE
DA ESEGUIRE CON ALTRO FINANZIAMENTO

TUBAZIONE DI DRENAGGIO DELLE INFILTRAZIONI TORRE DI PRESA IN PVC DN 160 mm

N° 2 CONDOTTE DI SCARICO IN ACCIAIO DN 600 mm

TUBAZIONE DI DRENAGGIO DELLE INFILTRAZIONI CAMERA DI VALLE IN PVC DN 160 mm

Strada asfaltata

Direzione Pianfei

Direzione Garavagna


Linea elettrica

LIMITE RIFACIMENTO ASFALTO

RIFACIMENTO ASFALTO SUP. CIRCA 2000mq

SONDAGGIO 2 - H = 25 mt

INVASO PIANFEI
OPERE IN PROGETTO
SEZIONE LONGITUDINALE CORONAMENTO VISTA DA MONTE
Scala 1:250

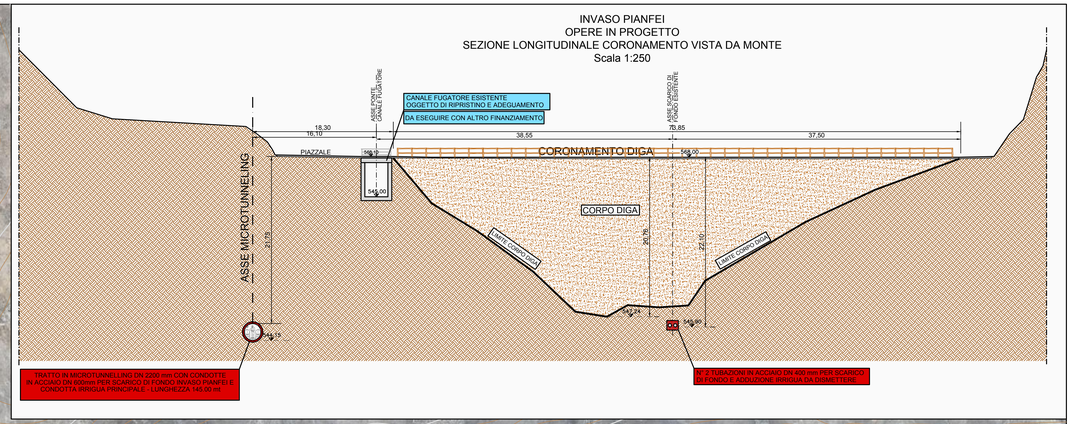

LEGENDA :

- PIEZOMETRO A TUBO APERTO ESISTENTE
- PIEZOMETRO A TUBO APRETO DN 2"
- STAZIONE COLLIMATORE
- MIRA MOBILE MICROMETRICA
- MIRA FISSA DI COLLIMAZIONE

OPERE IN PROGETTO

OPERE DA ESEGUIRE CON ALTRO FINANZIAMENTO

CONSORZIO BEALEROTTO MUSSI
DI MIGLIORAMENTO FONDIARIO
associato al
CONSORZIO DI II° GRADO DEL PESIO

PIANO STRAORDINARIO DI INTERVENTI NEL SETTORE IDRICO
Legge n. 205/2017 art. 1 comma 523

CODICE INTERVENTO: 526/4 **CUP: D82B17000680001**

INTERVENTI DI ADEGUAMENTO DELL'APPROVVIGIONAMENTO ED AMMODERNAMENTO DEL SISTEMA D'IRRIGAZIONE DELLE AREE IRRIGUE SOTTESE ALL'INVASO PIANFEI, VOLTI AL RISPARMIO DELLE RISORSE IDRICHE, NEI COMUNI DI PIANFEI E CHIUSA PESIO

L'UFFICIO TECNICO CONSORTILE:

CONSORZIO DEL PESIO
Consorzio di II grado tra i 6° grado
12084 MONDOVI' - Via G. B. Vasco n. 15
Tel. 0174/552211 - Fax 0174/552211 - mail: info@pec.consorziodelpesio.it

CONSORZIO IRRIGUO COMPRENSORIO VALLI ELLERO, CORSAGLIA, CASOTTO 6° grado
Consorzio di irrigazione di 6° grado
12085 MARSAGLIA (CN) - Via [illegible]
Tel. 0174/[illegible] - mail: [illegible]@libero.it - [illegible]@pec.it

ASSOCIAZIONE IRRIGAZIONE EST SESIA
28100 NOVARA (NO) - Via [illegible]
Tel. 0321/[illegible] - Fax 0321/[illegible]
mail: [illegible]@gmail.it

CONSORZIO DI BONIFICA DELLA BARAGGIA BIELLESE E VERCELLESE
13900 BIELLA (BI) - Via [illegible]
Tel. 015/[illegible] - Fax 015/[illegible]
mail: [illegible]@consorziobaraggia.it

STECI srl
SOCIETA' DI INGEGNERIA
Via [illegible] - 12100 CUNEO
Tel. [illegible] - Fax [illegible]
mail: info@steci.it - pec: steci@pec.steci.it

(Dott. Ing. Domenico CASTELLI)

DIGA DI PIANFEI
(Arch. SND N. 906/229)

DATA: GENNAIO 2020

SERIE: ELABORATI GRAFICI

AGGIORNAMENTO: -

ELABORATO:
INTERVENTI DI ADEGUAMENTO DEGLI ORGANI DI SCARICO DELLO SBARRAMENTO ESISTENTE PER L'APPROVVIGIONAMENTO IRRIGUO
PLANIMETRIA E SEZIONE LONGITUDINALE CORONAMENTO CON INDIVIDUAZIONE OPERE IN PROGETTO E OPERE DA ESEGUIRE CON ALTRO FINANZIAMENTO

ELABORATO N° 6

SCALA DISEGNO 1:250

ATTIVITA' SPECIALISTICHE:

PROGETTO ESECUTIVO

PRATICA N. 10459E
ARCH. N
FILE : 10459E-06

IL RESPONSABILE DEL PROCEDIMENTO DELLA FASE PROGETTUALE:
(Ing. Massimo DEL GALDO)

MODIFICHE AGGIORNAMENTI	AGGIORNAMENTO N.				
	DATA				
CONTROLLO		DISEGNATORE	CONTROLLO	APPROVAZIONE	
	FIRMA	M.L.	M.P.	D.C.	