




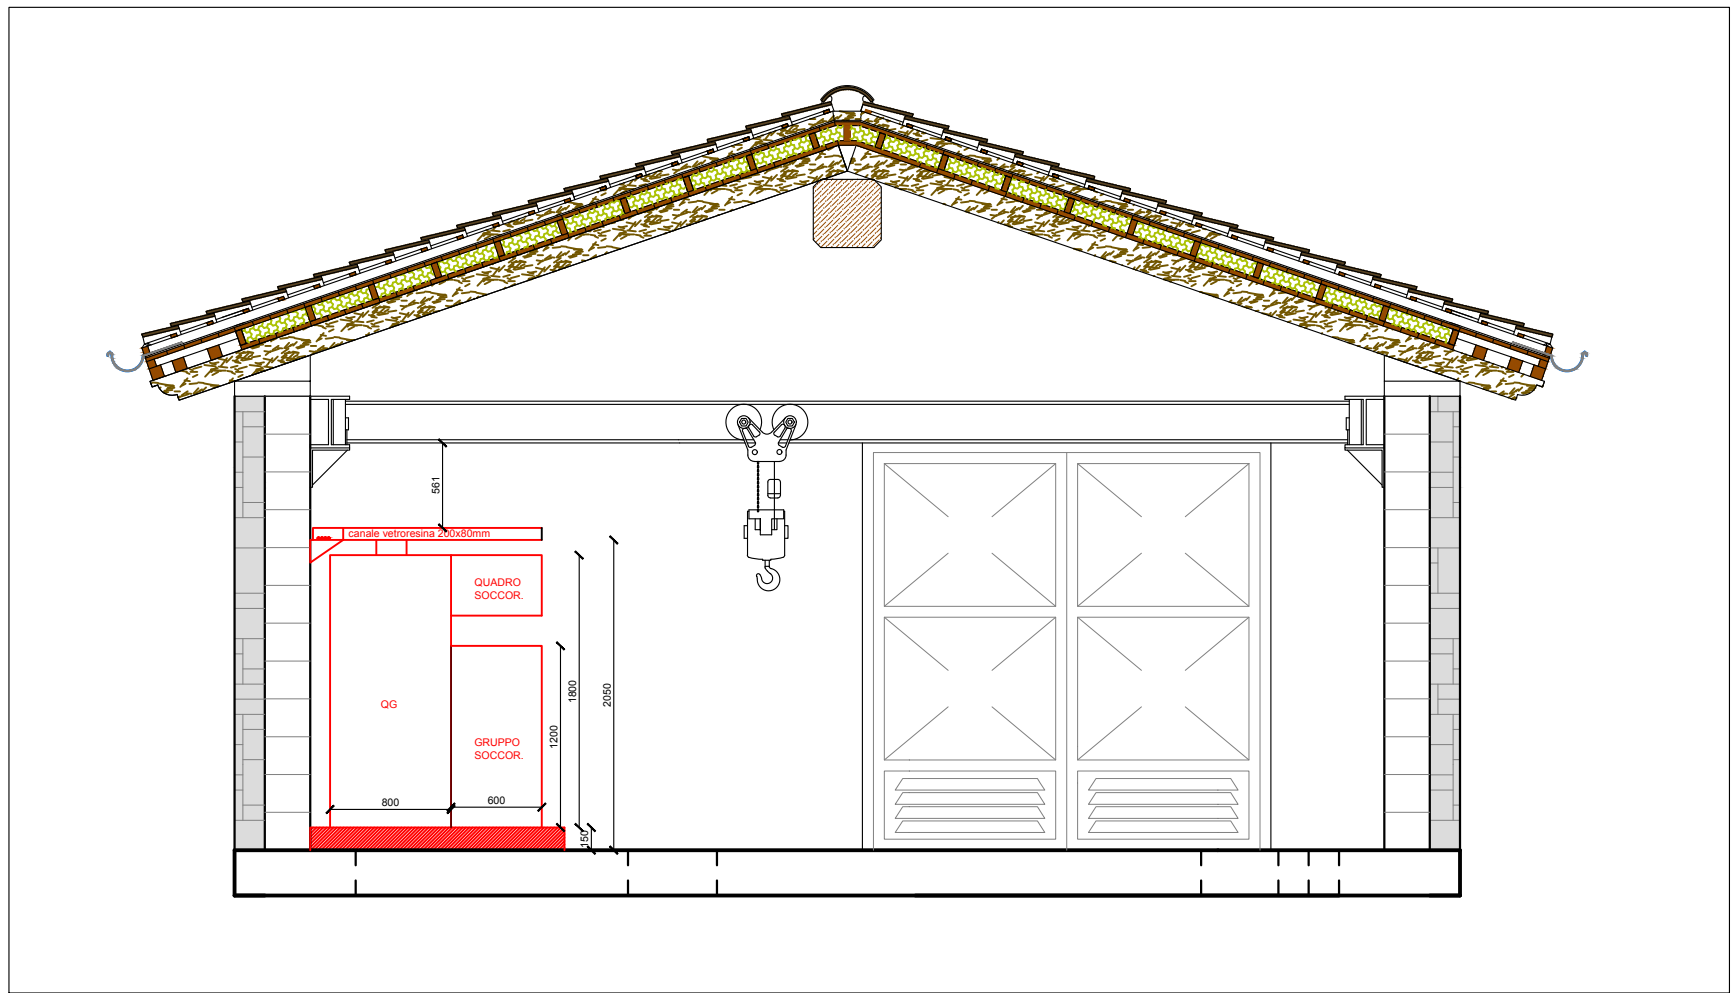


SEZIONE A-A

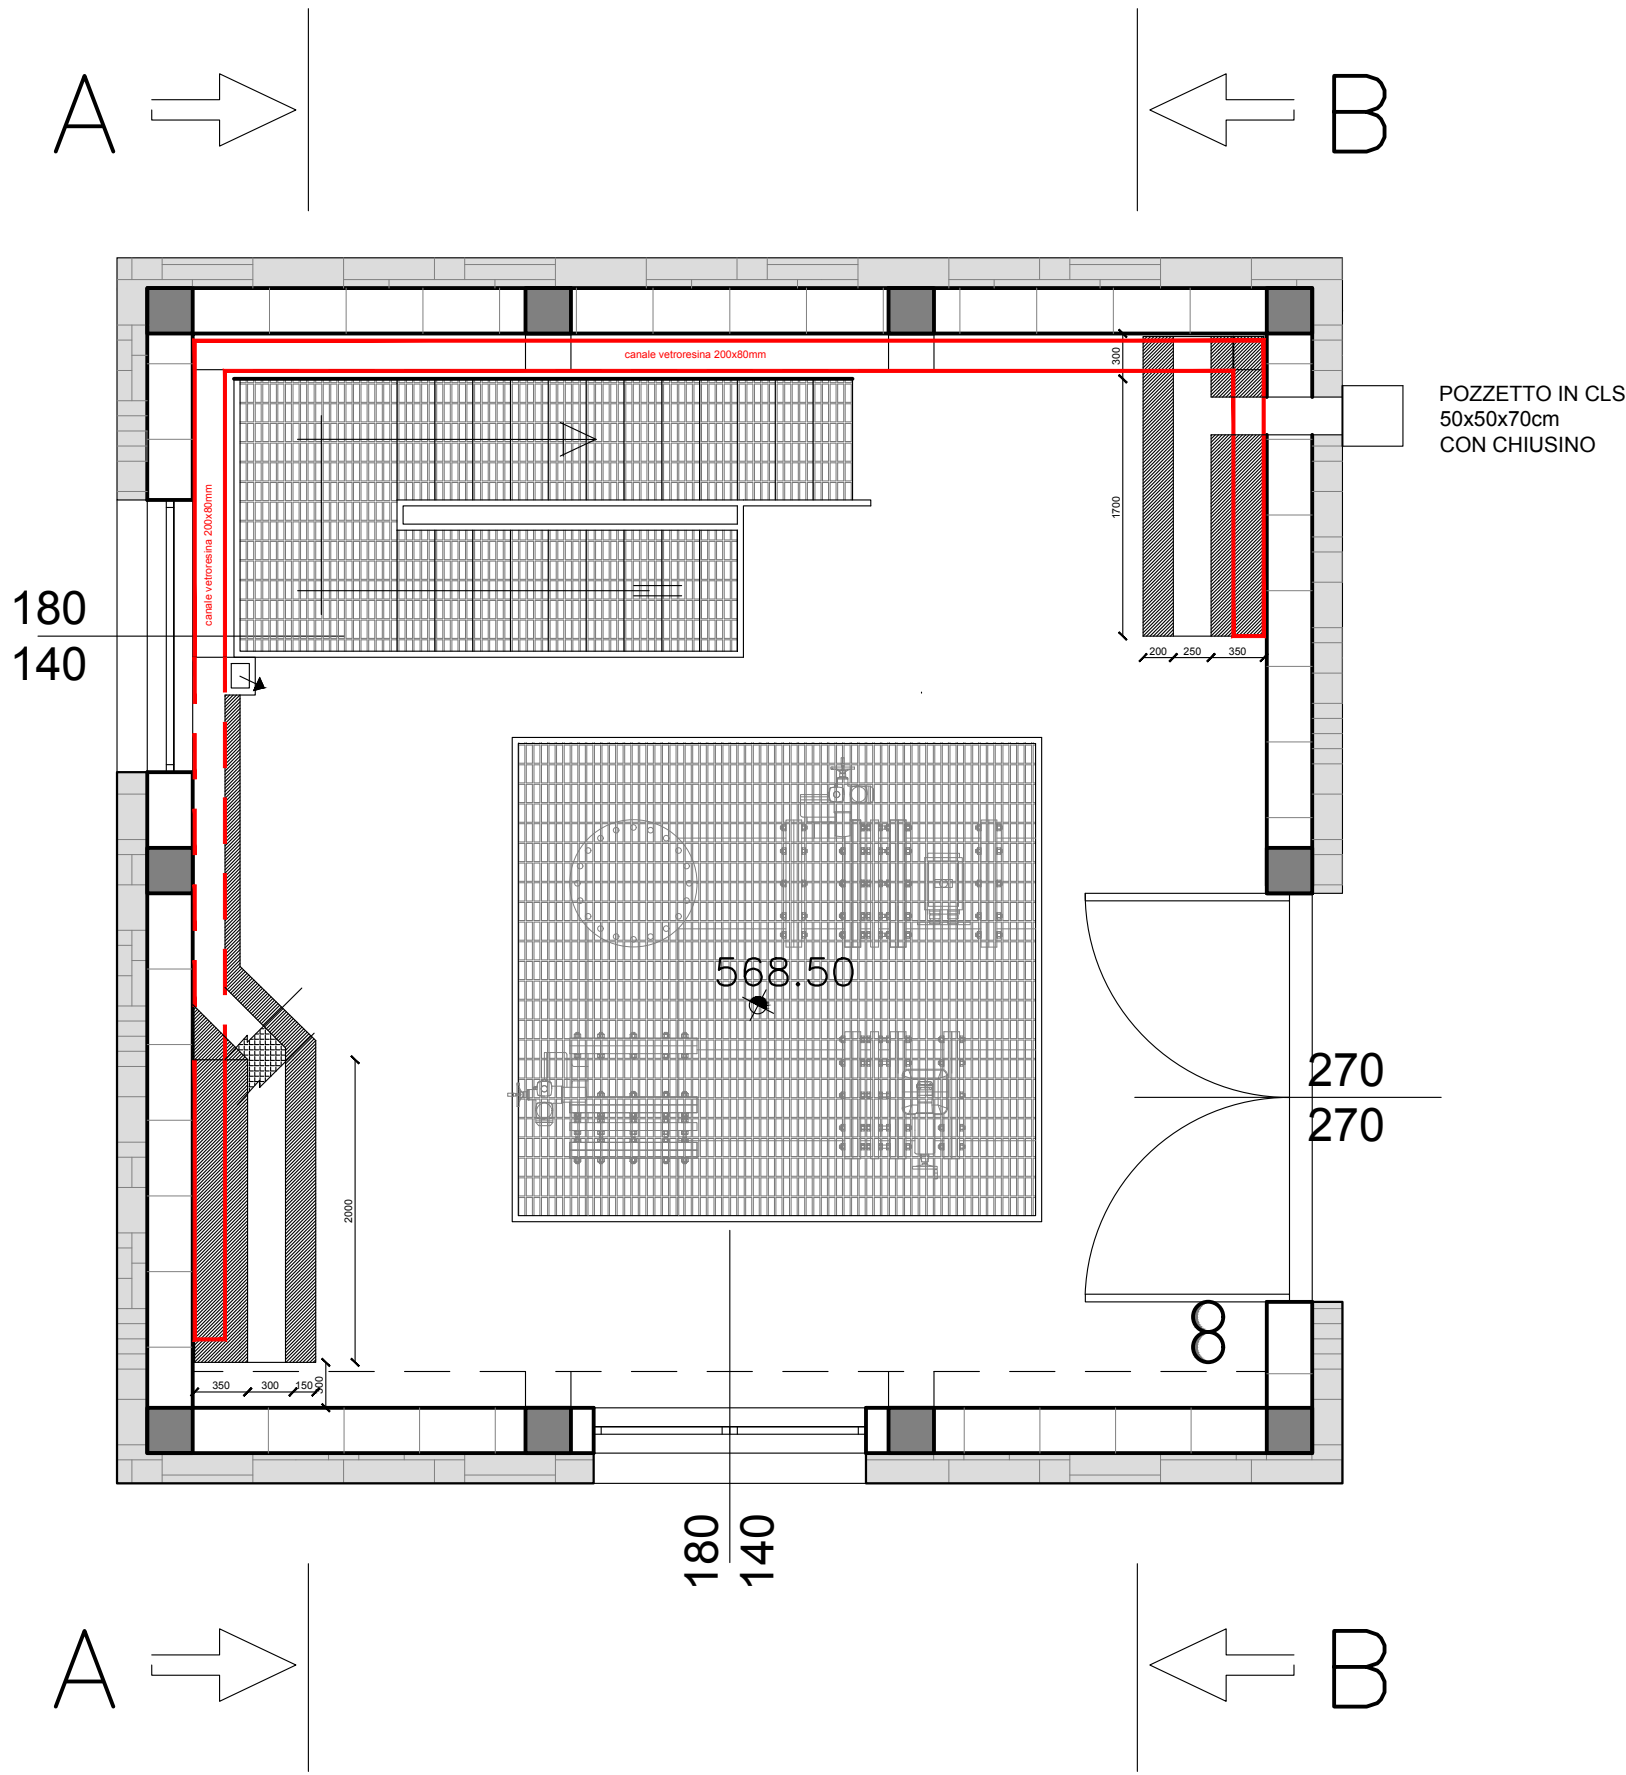


PIANTA LOCALE QUADRI

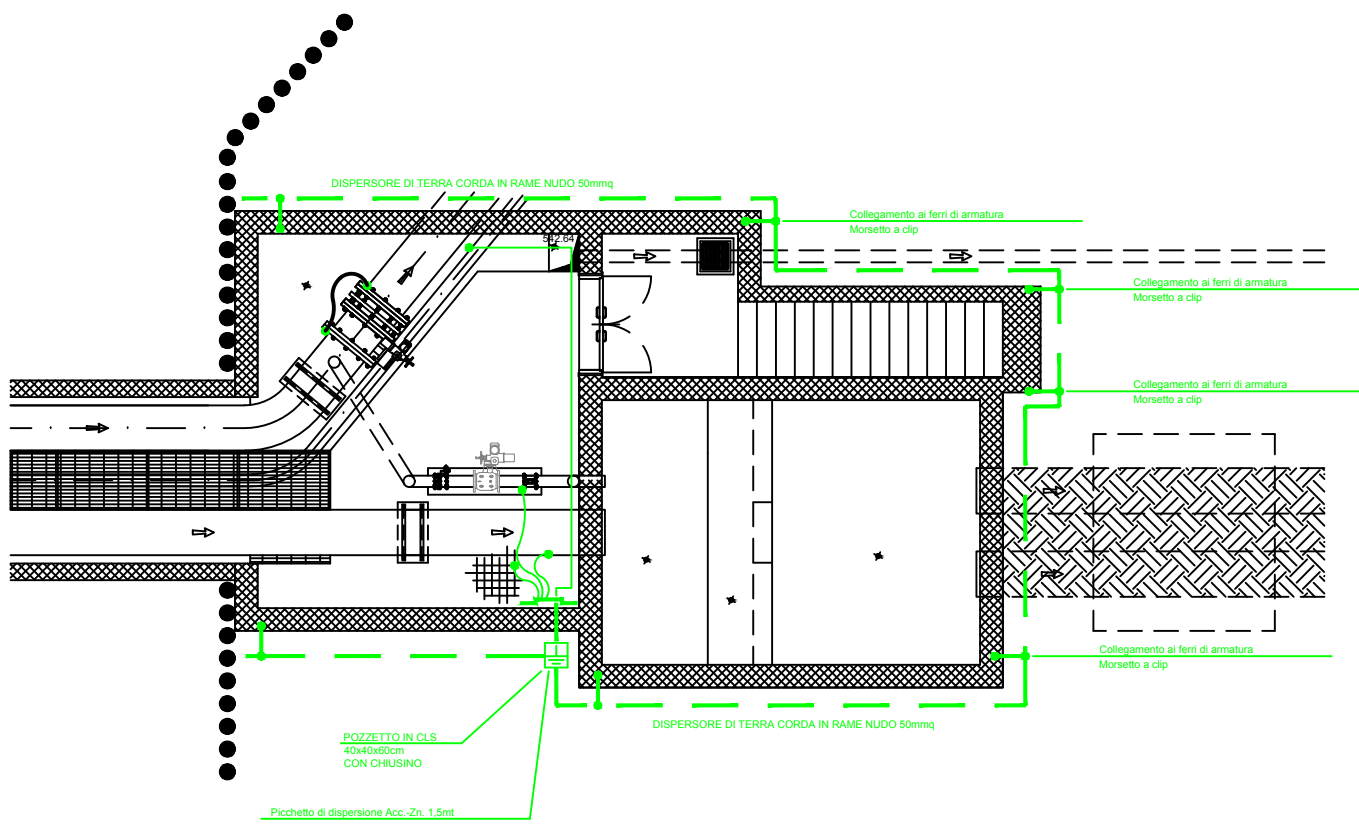

DISTRIBUZIONE MESSA A TERRA
LOCALE VASCA DISSIPAZIONE

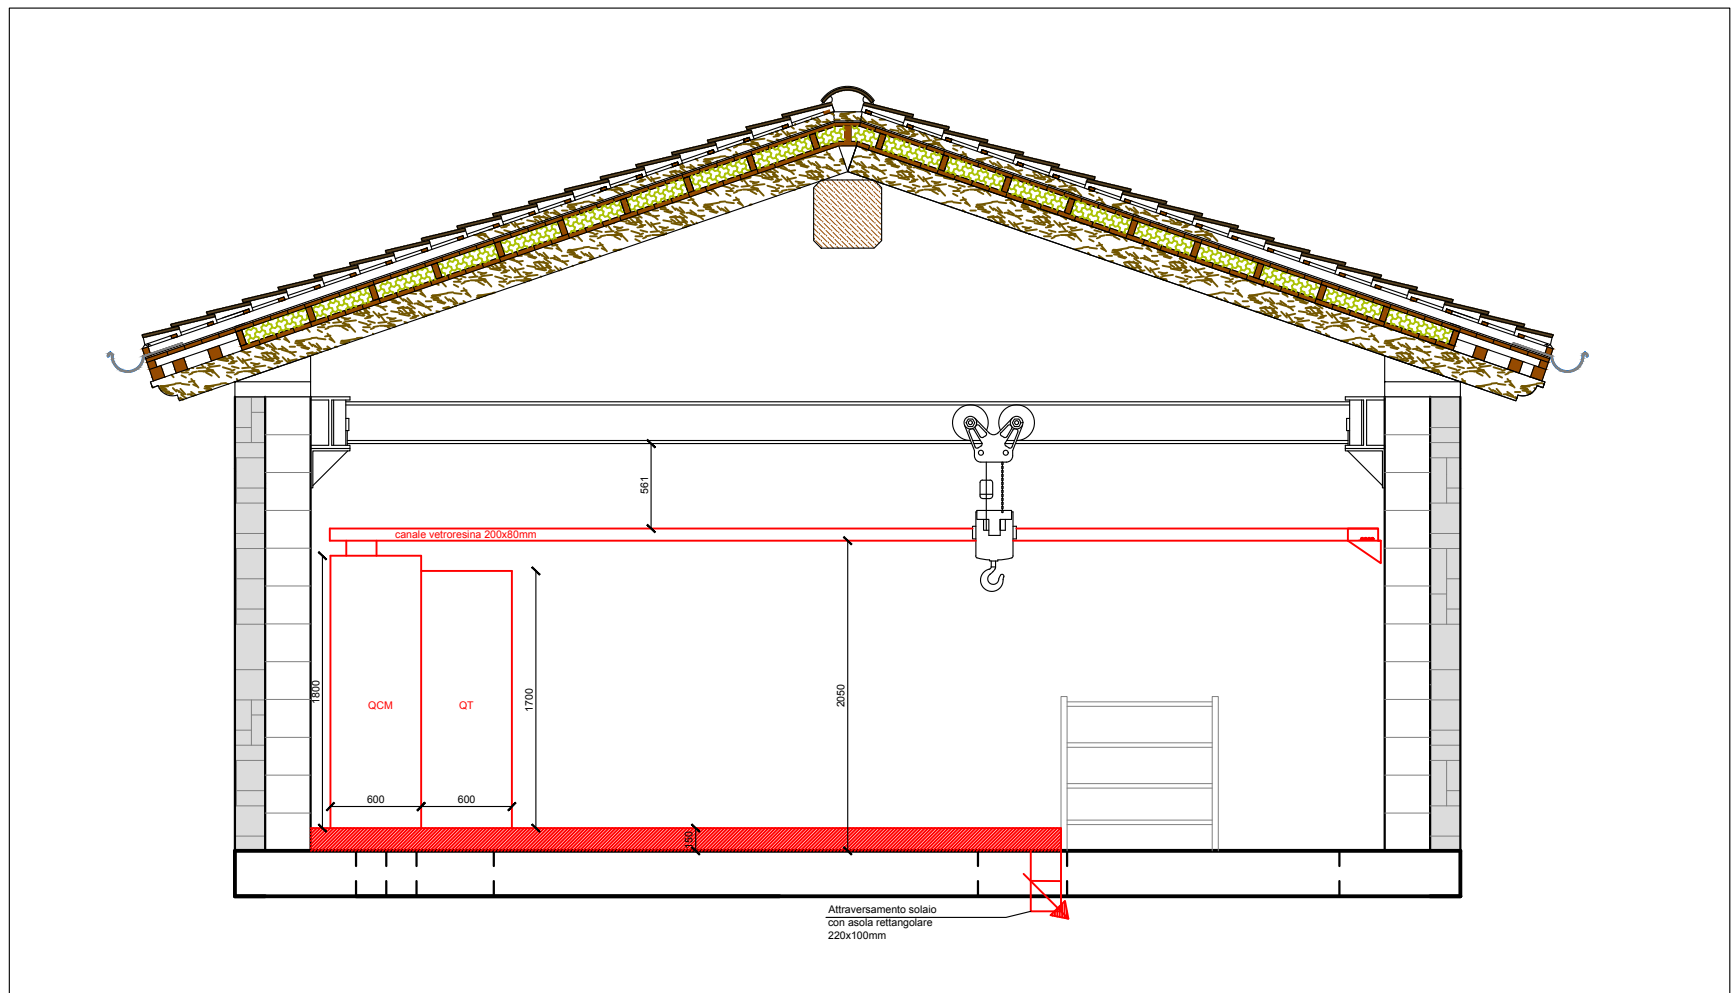

SEZIONE B-B

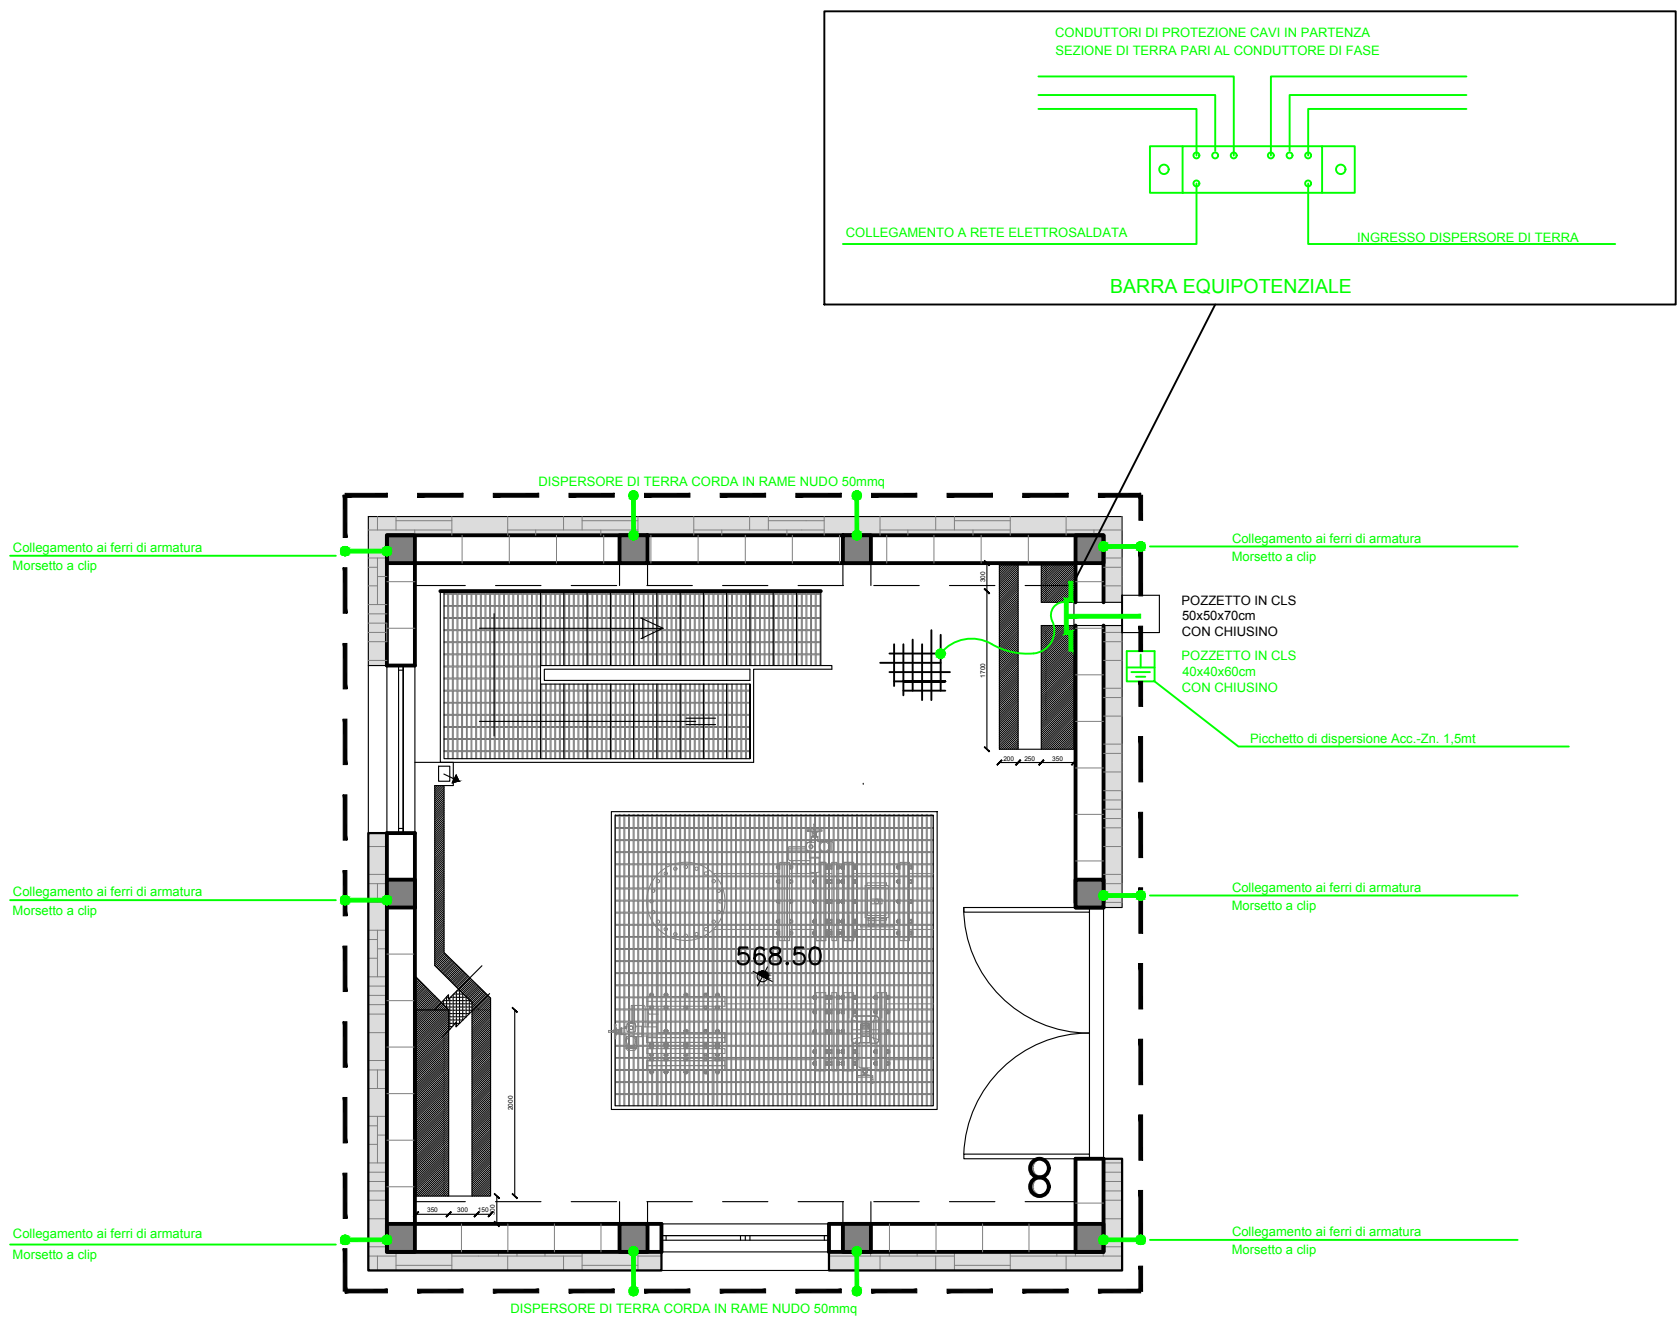

DISTRIBUZIONE MESSA A TERRA
LOCALE QUADRI ELETTRICI

CONSORZIO BEALEROTTO MUSSI DI MIGLIORAMENTO FONDARIO associato al CONSORZIO DI II° GRADO DEL PESIO						
PIANO STRAORDINARIO DI INTERVENTI NEL SETTORE IDRICO Legge n 205/2017 art. 1 comma 523						
CODICE INTERVENTO: 526/4		CUP: D82B17000680001				
INTERVENTI DI ADEGUAMENTO DELL'APPROVVIGIONAMENTO ED AMMODERNAMENTO DEL SISTEMA D'IRRIGAZIONE DELLE AREE IRRIGUE SOTTESE ALL'INVASO PIANFEI, VOLTI AL RISPARMIO DELLE RISORSE IDRICHE, NEI COMUNI DI PIANFEI E CHIUSA PESIO						
L'UFFICIO TECNICO CONSORTILE:  CONSORZIO DEL PESIO Consorzio di irrigazione di II° grado 13064 MONDOVI - Via G. B. Cossabengo, 13 Tel +39017442724 - email: info@consorziodelpesio.it pec: consorziodelpesio@pec.it CONSORZIO IRRIGUO COMPENSORIO VALLI ELLERO, CORSAGLIA CASOTTO Consorzio di irrigazione di II° grado 13064 MONDOVI - Via G. B. Cossabengo, 13 Tel +39017442724 - email: info@consorziodelpesio.it pec: consorziodelpesio@pec.it  ASSOCIAZIONE IRRIGAZIONE EST SESA 28100 INTRA - Via Regione, 7 Tel +390321767521 - Fax +390321238458 email: info@estesia.it  CONSORZIO DI BONIFICA DELLA BARAGGIA BIELLESE E VERCELLESE 11100 VERCELLI - Via Prati di Biadene, 16 Tel +390161238411 - Fax +390161237425 email: info@baraggia.it  STECI s.r.l. SOCIETA' DI INGEGNERIA 11100 VERCELLI - C.so Lapini, 14E Tel +390161237425 - Fax +390161238411 email: info@steci.it (Dott. Ing. Domenico CASTELLI)		DIGA DI PIANFEI (Arch. SND N. 906/229)			DATA GENNAIO 2020	
SERIE: ELABORATI GRAFICI		AGGIORNAMENTO				
ELABORATO: IMPIANTO ELETTRICO PARTICOLARI COSTRUTTIVI LOCALE QUADRI ELETTRICI LOCALE INGRESSO GALLERIA		ELABORATO N° 2E				
		SCALA DISEGNO -				
ATTIVITA' SPECIALISTICHE:  STUDIO ASSOCIATO Ingegneria Via Regione, 7 - 11100 VERCELLI - Tel +390161237425 - Fax +390161238411 email: info@studioassociato.it (Ing. Massimo DEL GAUDIO)		PROGETTO ESECUTIVO			PRATICA N. 10459E ARCH. N. FILE : 10459E-02E	
IL RESPONSABILE DEL PROCEDIMENTO DELLA FASE PROGETTUALE: (Ing. Massimo DEL GAUDIO)		MODIFICHE AGGIORNAMENTI	AGGIORNAMENTO N. DATA	DISEGNATORE	CONTROLLO	APPROVAZIONE
		CONTROLLO	FIRMA	M.L.	M.P.	D.C.