




SEZIONE N. : 1

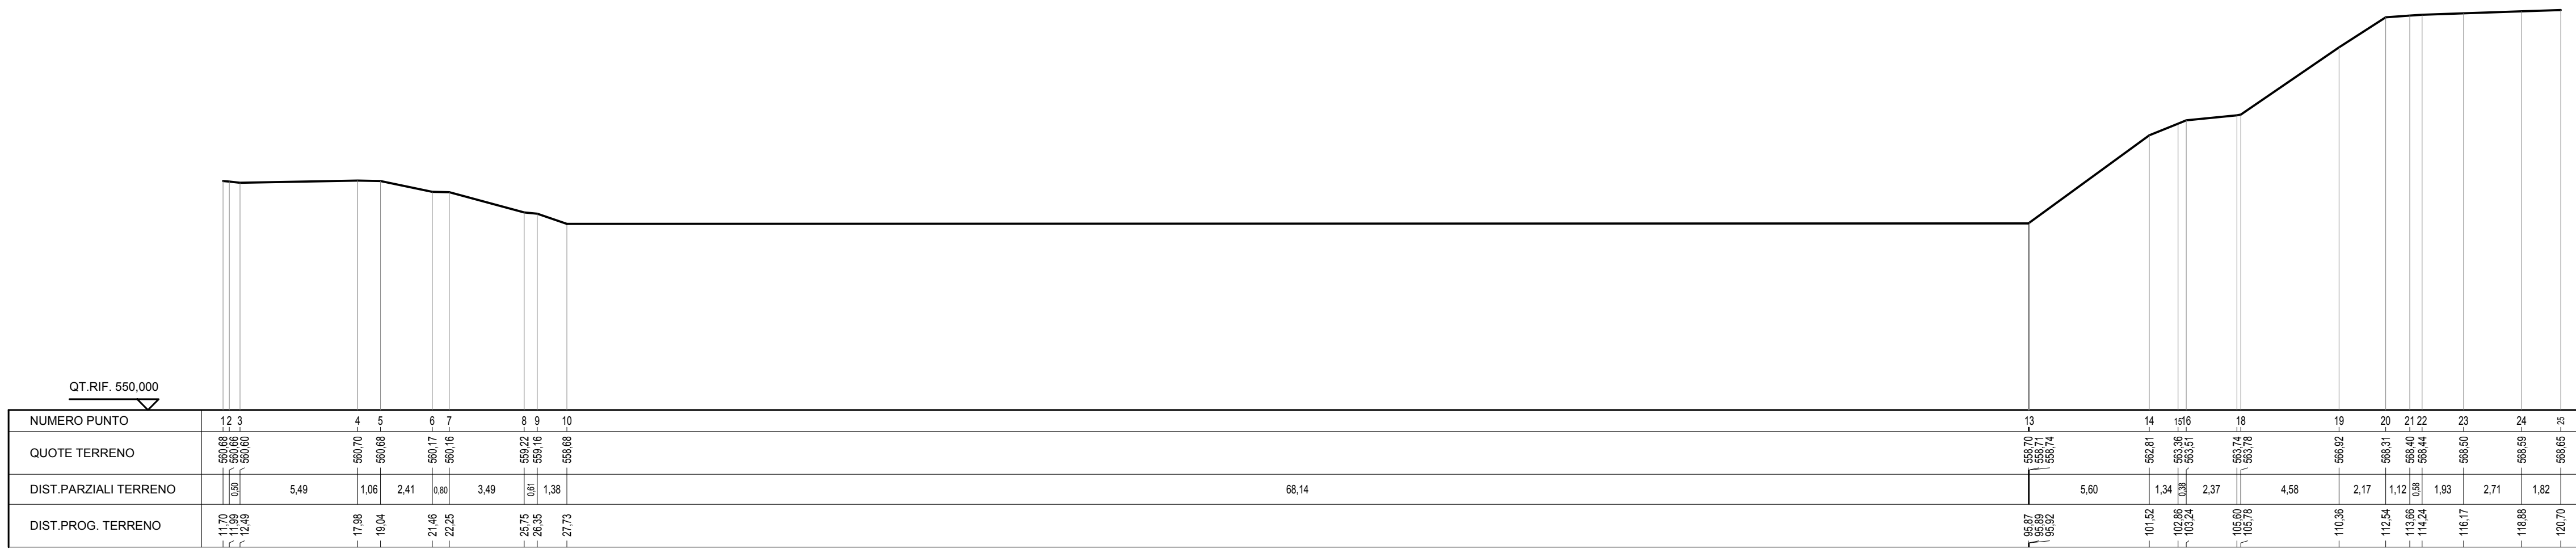


SEZIONE N. : 2

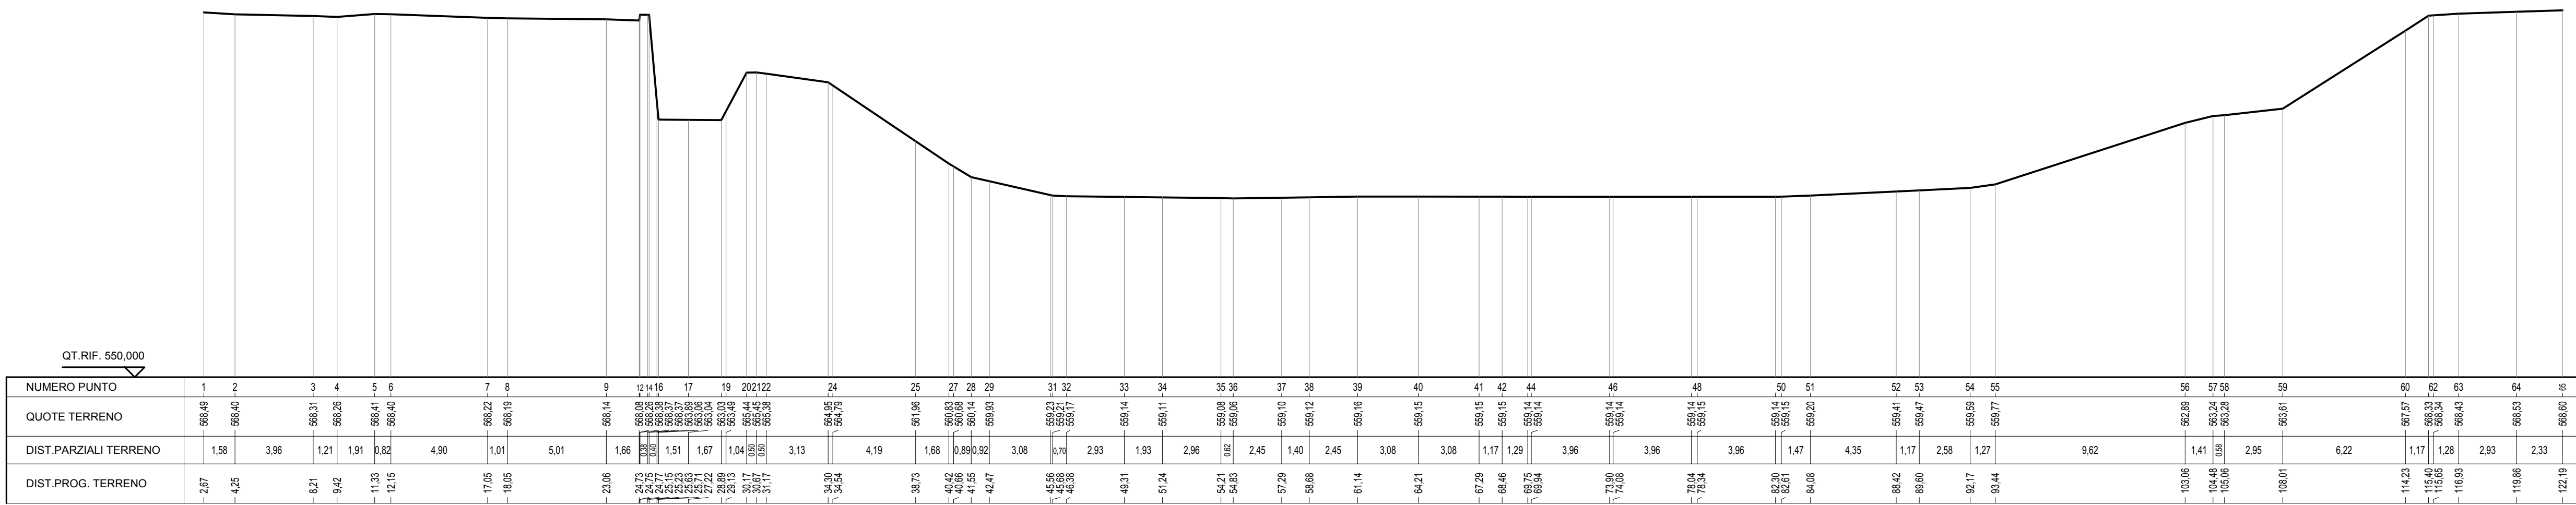


SEZIONE N. : 3

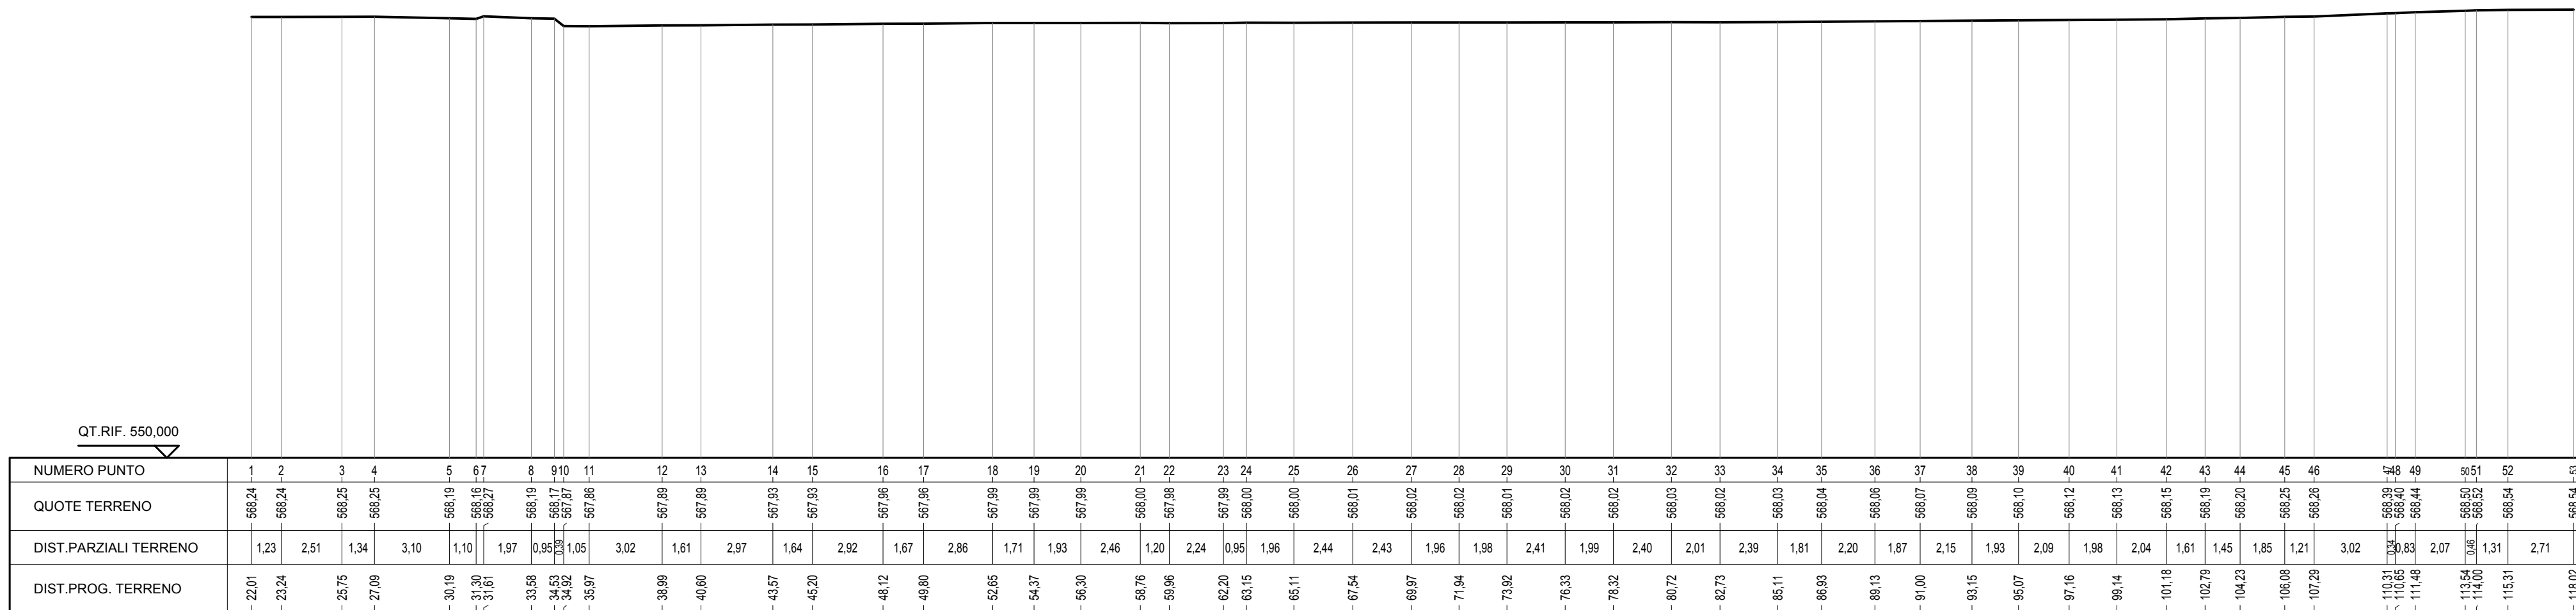


SEZIONE N. : 4

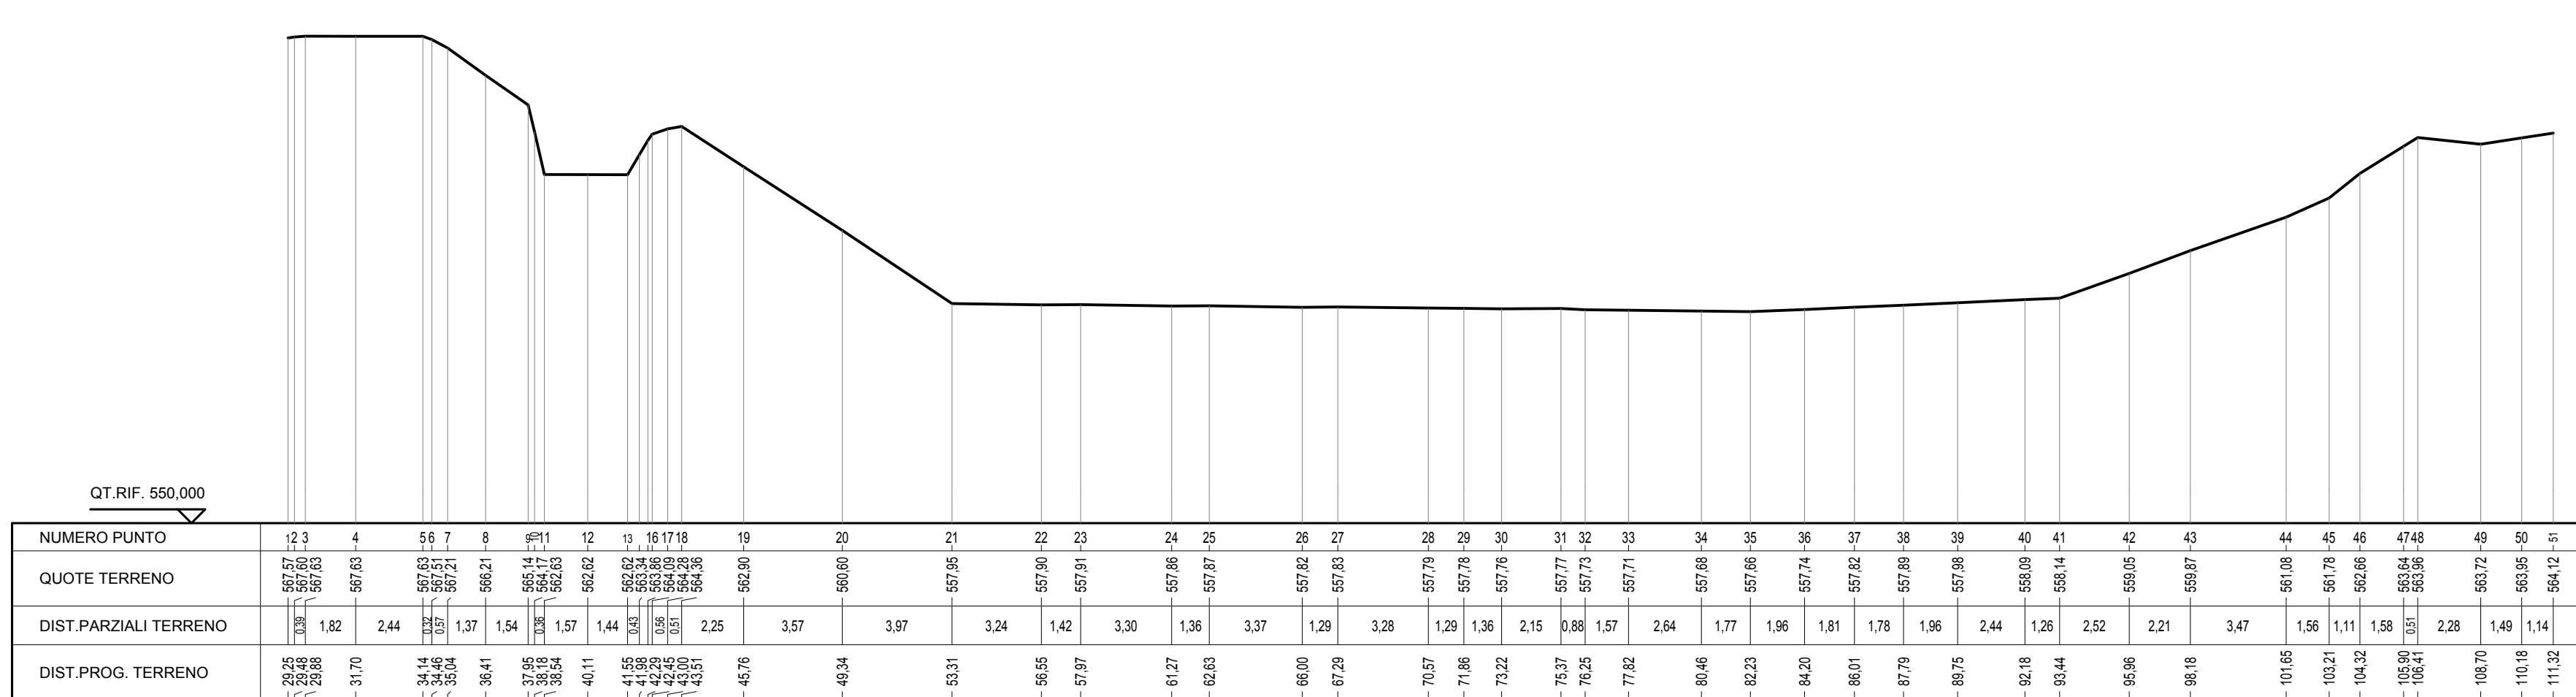


SEZIONE N. : 5

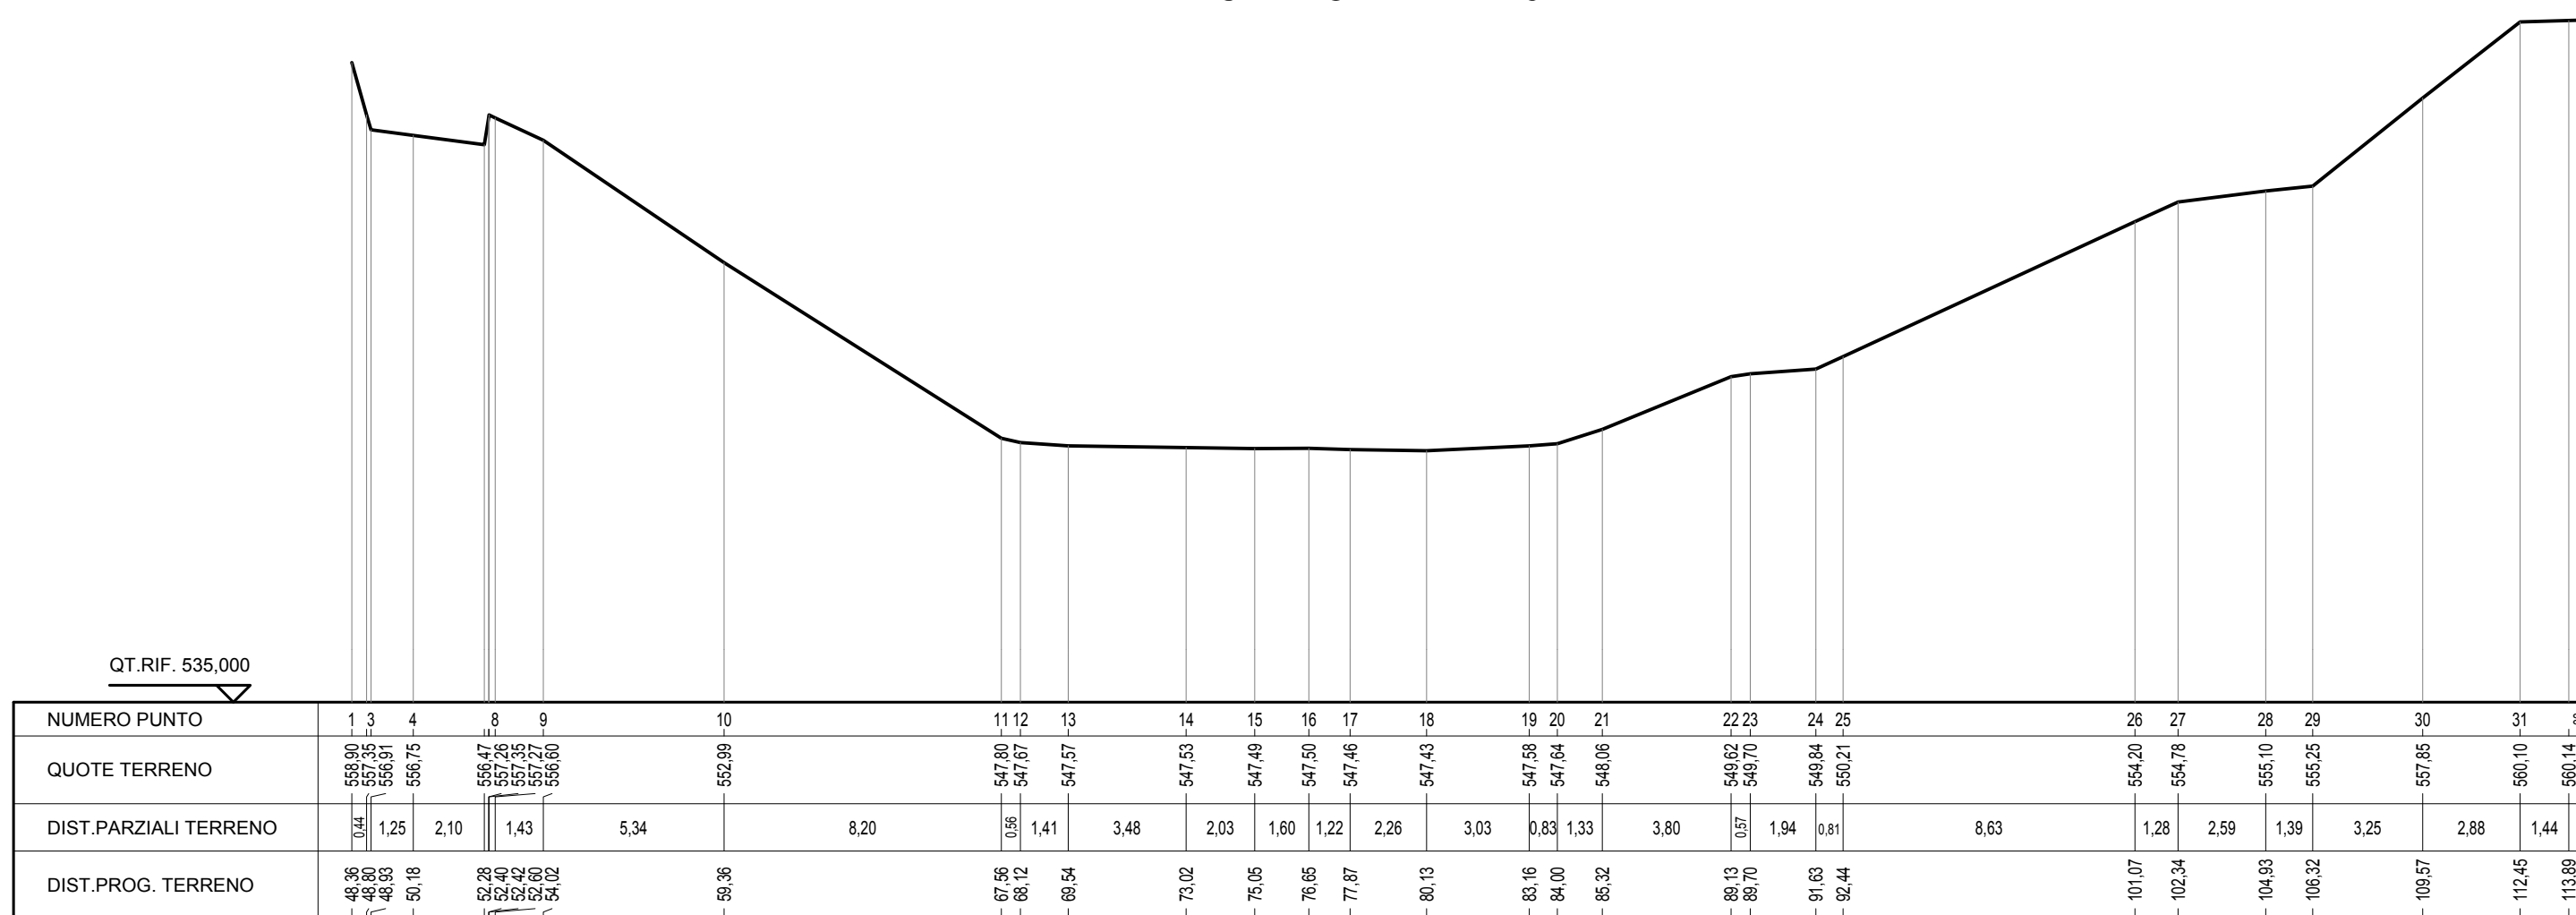


SEZIONE N. : 6

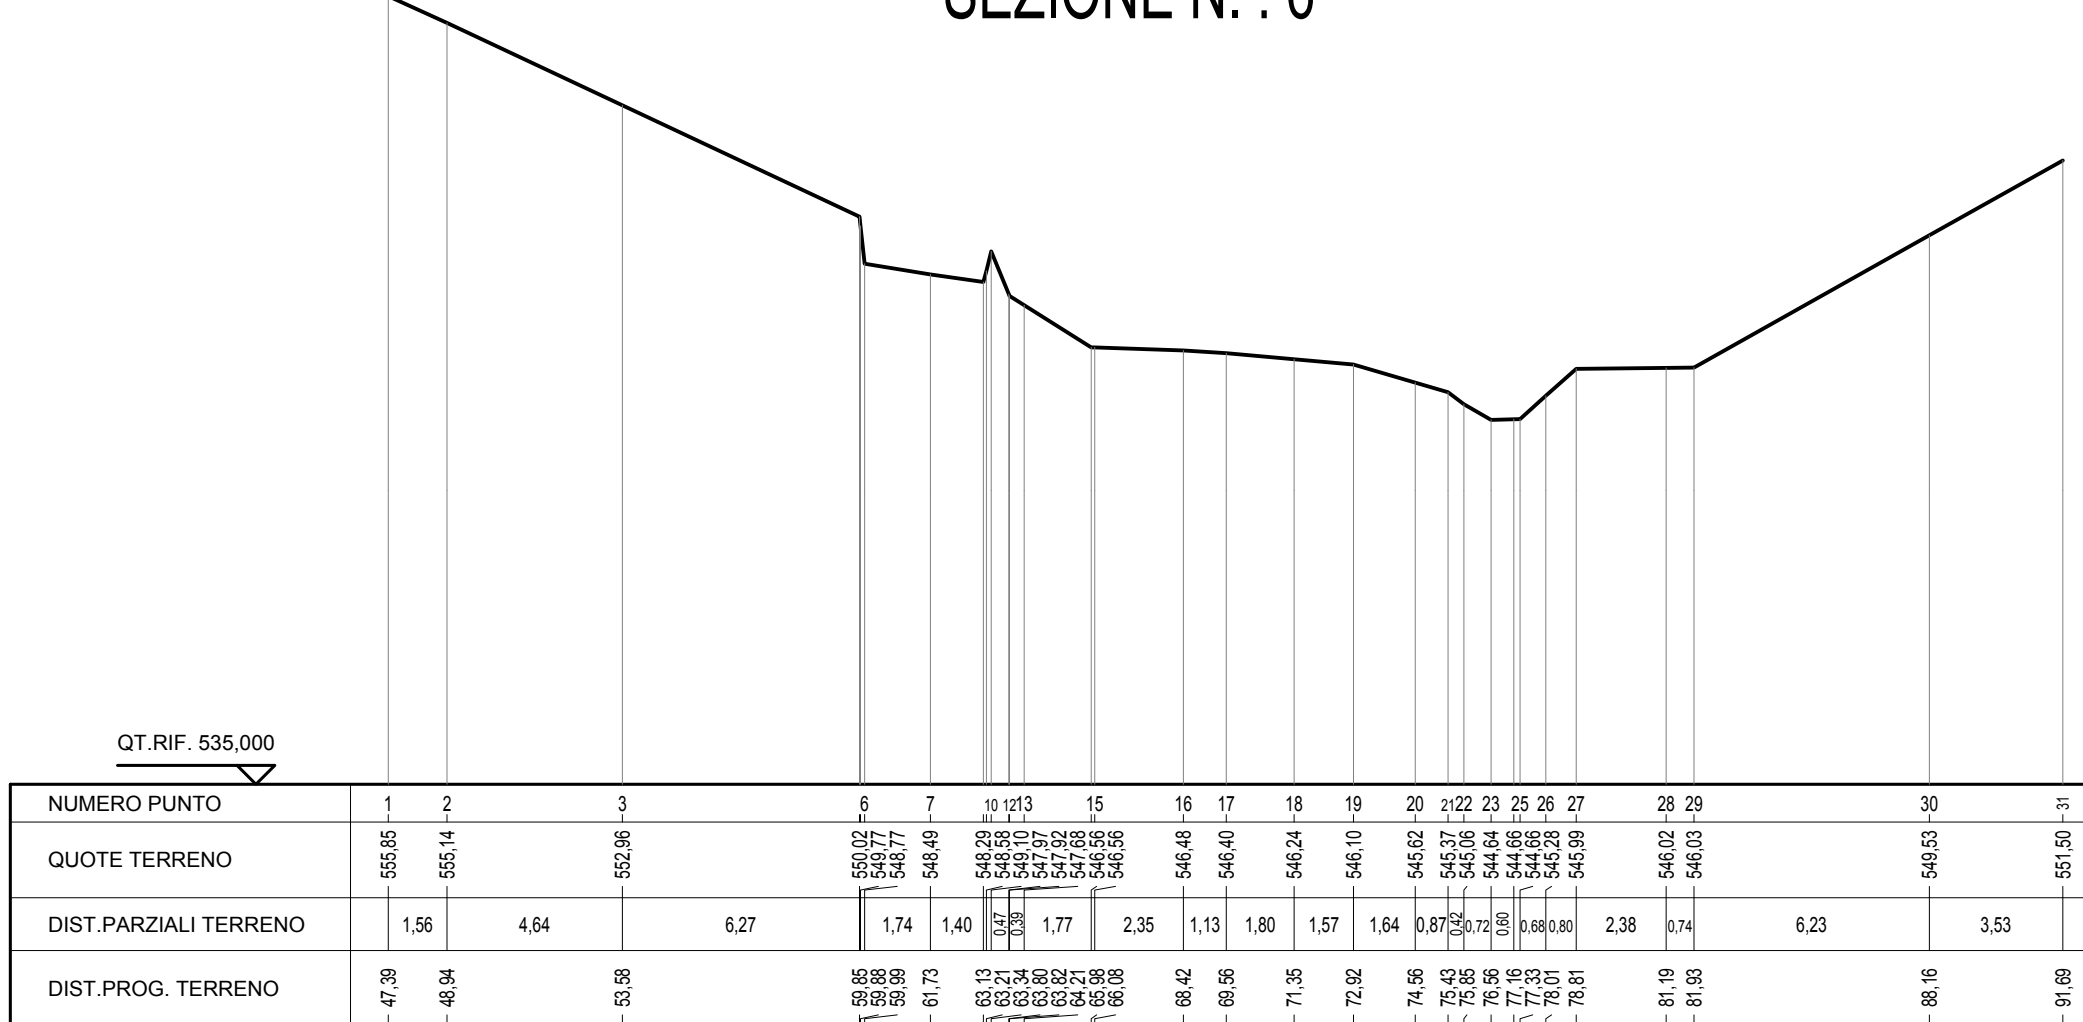

SEZIONE N. : 7

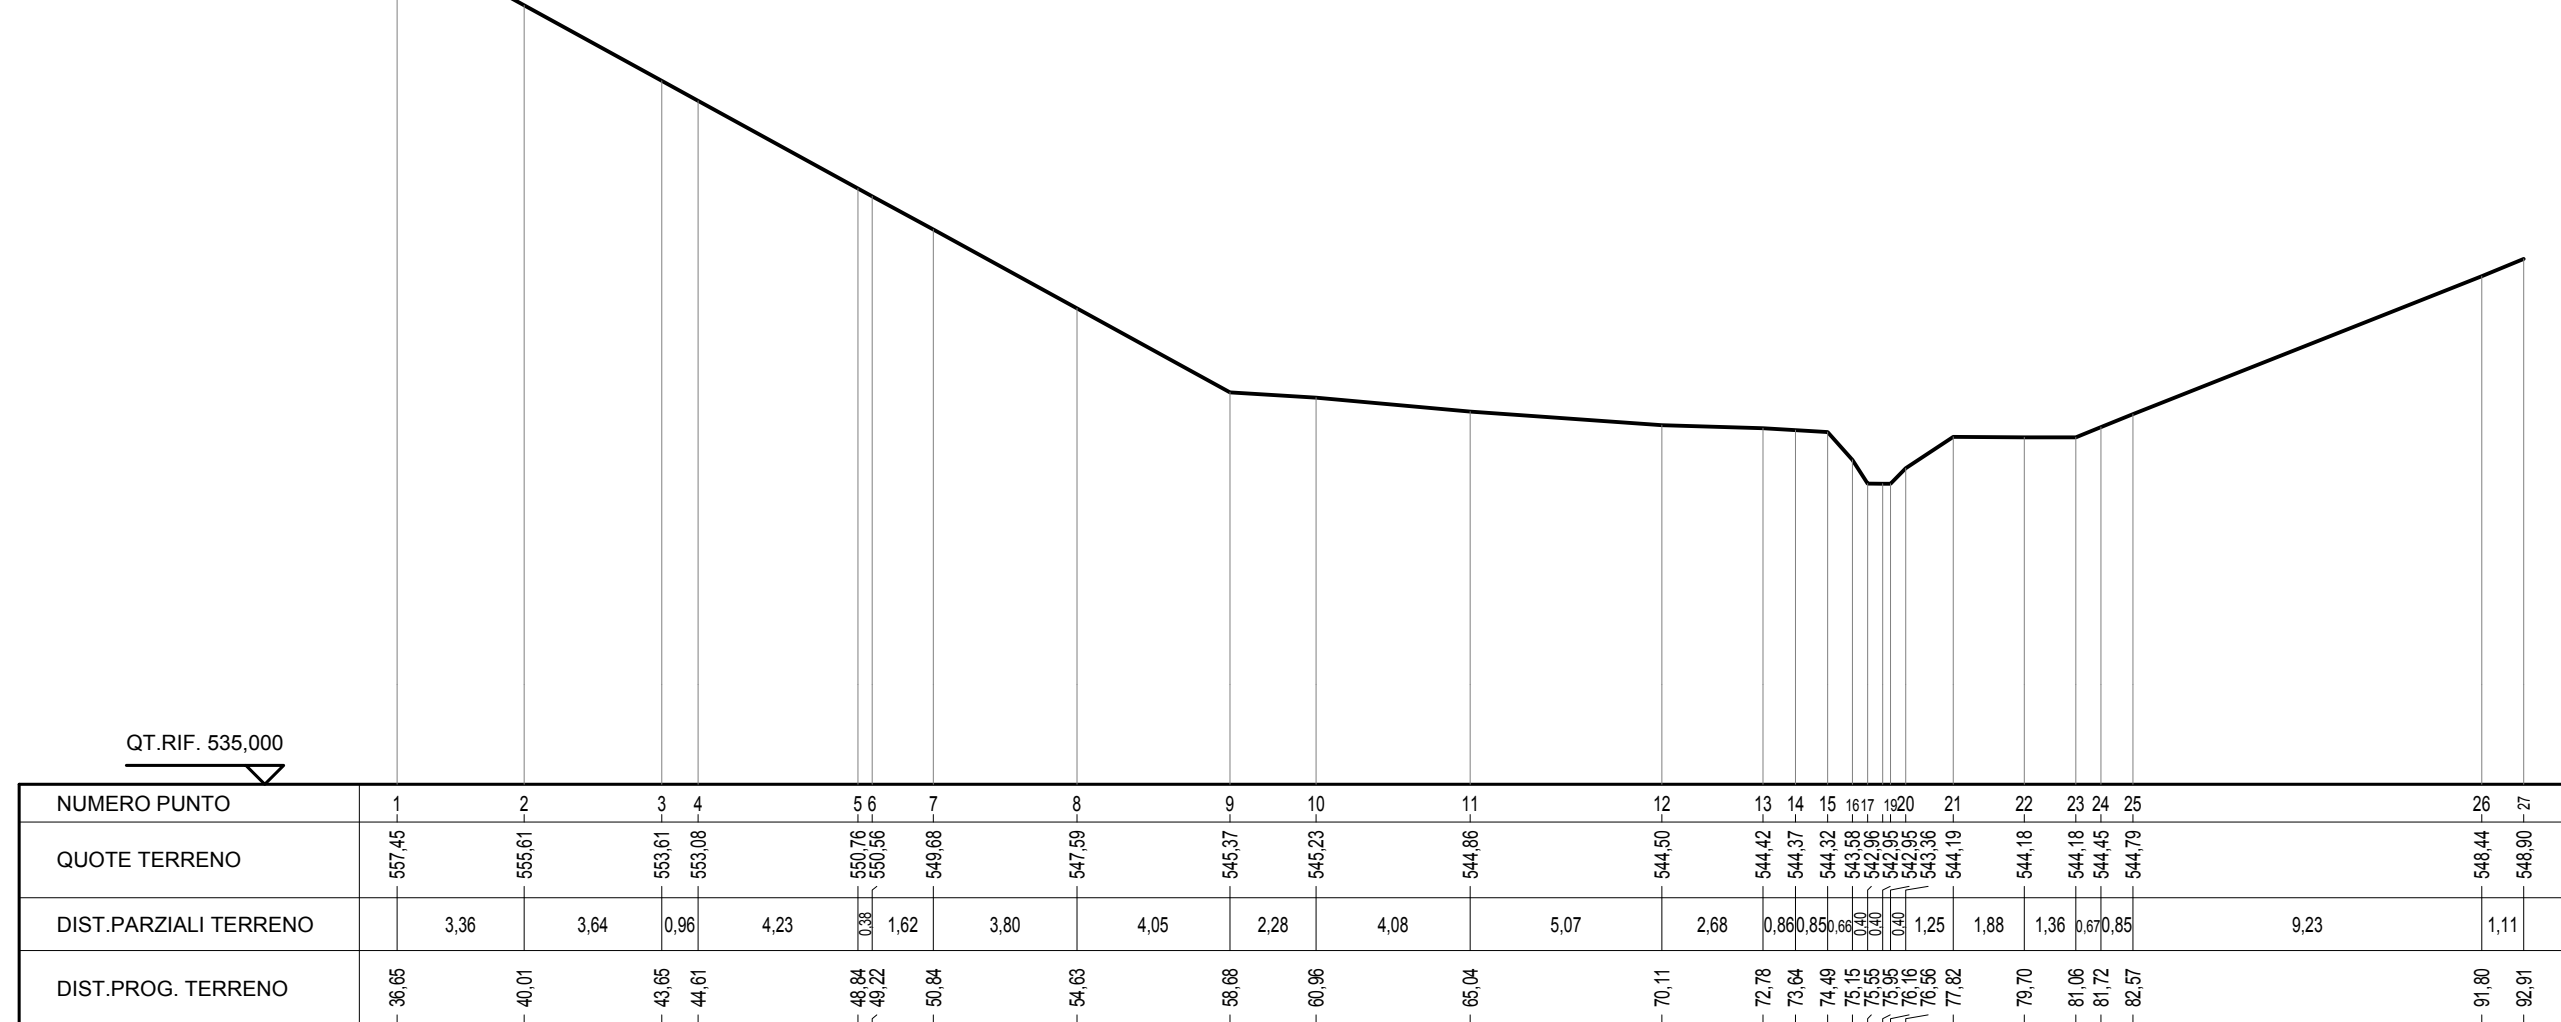

SEZIONE N. : 8

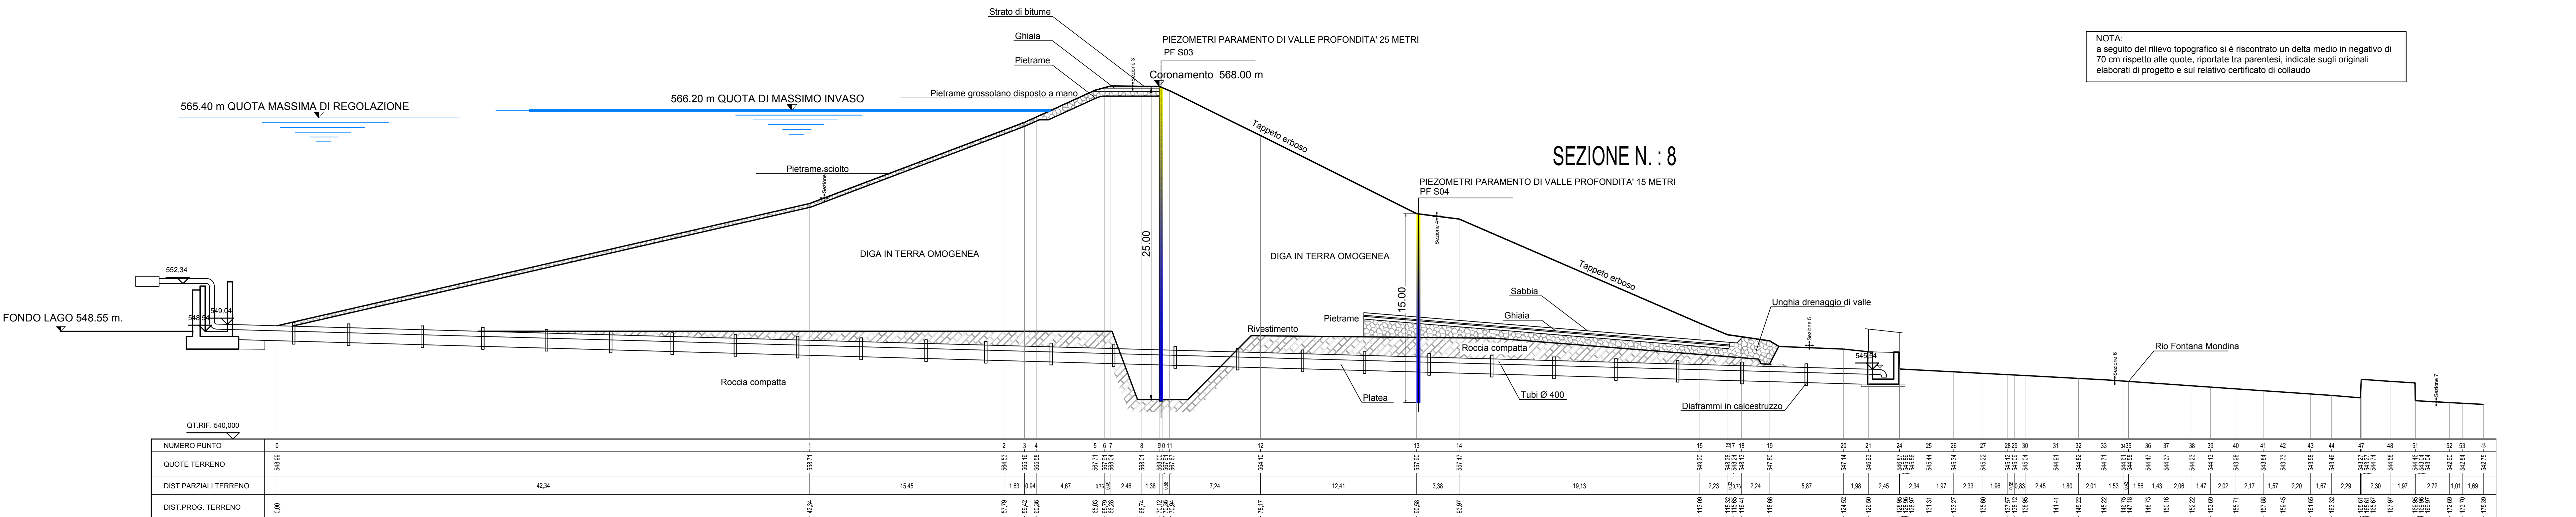

NOTA:
a seguito del rilievo topografico si è riscontrato un delta medio in negativo di 70 cm rispetto alle quote, riportate tra parentesi, indicate sugli originali elaborati di progetto e sul relativo certificato di collaudo

[illegible]