
# PLANIMETRIA DELLE OPERE IN PROGETTO

Scala 1:200

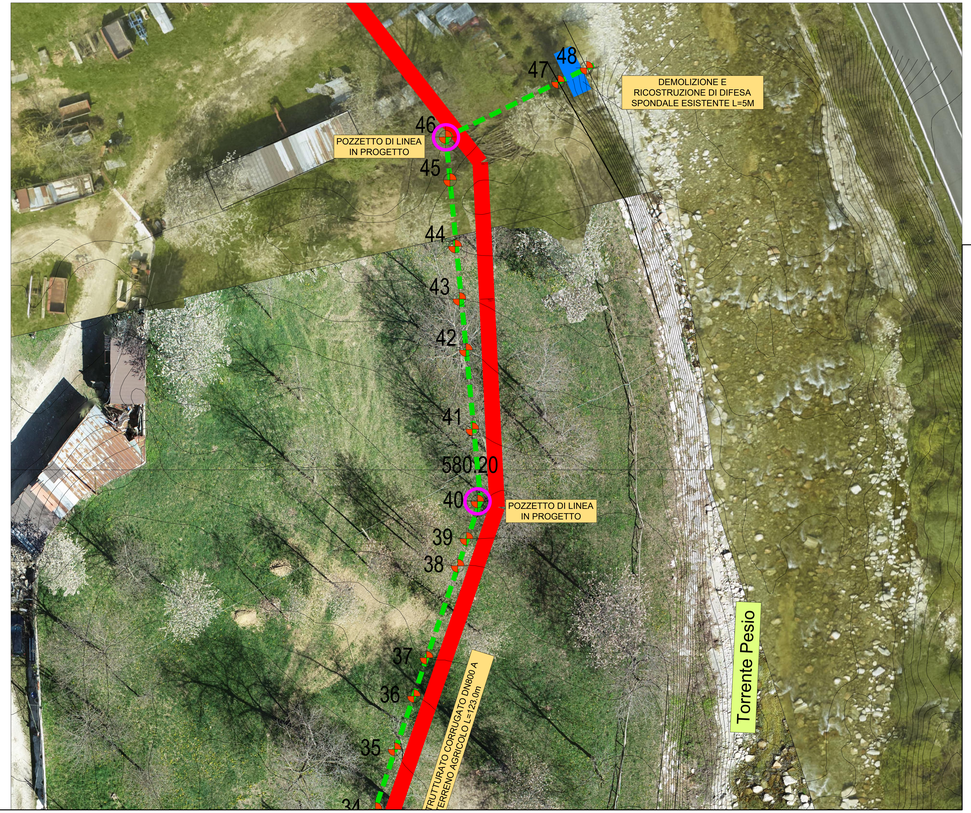


- NUOVA TUBAZIONE IN PVC DN630mm POSATA SU STRADA ASFALTATA
- NUOVA TUBAZIONE IN PVC DN500mm POSATA SU STRADA ASFALTATA
- NUOVA TUBAZIONE IN PEAD CORRUGATO STRUTTURATO DN800mm POSATA SU STRADA ASFALTATA
- NUOVA TUBAZIONE IN PEAD CORRUGATO STRUTTURATO DN800mm POSATA SU TERRENO AGRICOLO
- POZZETTO DI LINEA IN PROGETTO
- POZZETTO DI CAPTAZIONE IN PROGETTO
- POZZETTO INTERMEDIO DI ROTTURA DEL CARICO

*CONSORZIO DEL PESIO*
*Consorzio di irrigazione di II° grado del Pesio*

Finanziato dall'Unione europea NextGenerationEU

**INTERVENTI DI POTENZIAMENTO DELL'APPROVVIGIONAMENTO DELL'ESISTENTE INVASO DI PIANFEI MEDIANTE DERIVAZIONE DAL TORRENTE PESIO NEL COMUNE DI CHIUSA DI PESIO E LA REALIZZAZIONE DI UNA CONDOTTA DI ADDUZIONE**

Piano Nazionale di Ripresa e Resilienza - Missione 2 - Componente 4 - Investimento 4.1
Codice: PNRR-M2C4-14.1-A1-14
CUP: CUP D91B19001440001

L'UFFICIO TECNICO CONSORTILE
CONSORZIO DEL PESIO
Consorzio di irrigazione di II° grado del Pesio
Costituito il 30/12/1928 e retto dallo R.D. 13/02/1933 n. 215
con sede in Chiusa di Pesio (CN) - Via Roma, 1
tel. +39 0171 73 61 61 - fax +39 0171 73 61 62
mail: info@consorziodelpesio.it - pec: consorziodelpesio@pec.it

CONSORZIO IRRIGUO COMPRENSORIO VALLI ELLERO, CORSAGLIA, CASOTTO
Consorzio di irrigazione di II° Grado
Corso Indipendenza, 4 - 12084 Mondovì (CN)
tel. +39 0174 40 40 50 - mobile +39 333 4488 911 - mail: info@ellero.it

ASSOCIAZIONE IRRIGAZIONE EST SESIA
Via Vittorio Veneto, 1 - 13040 Salasco (VC)
tel. +39 0163 877071 - Fax +39 0321 994160
mail: info@estsesia.it - website: www.estsesia.it

CONSORZIO DI BONIFICA DELLA BARAGGIA BIELLESE E VERCELLESE
Via Trieste 13/b/c - 13900 Biella (BI)
tel. +39 015 8490 511 - Via Fratelli Bandiera, 16 - 13100 Vercelli (VC)
tel. +39 0161 2571 - mail: segreteria@baraggia.it - pec: segreteria@pec.baraggia.it

STECI
SOCIETÀ TECNICA CONSORTILE
S.r.l. DIRETTORE LAVORI: Dott. Ing. Domenico MICHELIS

L'IMPRESA

**INVASO PIANFEI**

SERIE: OPERE DI DRENAGGIO URBANO

ELABORATO: PLANIMETRIA DI DETTAGLIO "C" DELLE OPERE DI DRENAGGIO

DATA: APRILE 2025

AGGIORNAMENTO

ELABORATO N°: D04.3

SCALA DISEGNO: 1:200

*PERIZIA SUPPLETTIVA DI VARIANTE PER L'ESECUZIONE DELLE OPERE DI COMPENSATIVE*

PRATICA N. 10482/PDT

ARCH. N.

FILE 10482/PDT1_D04.3

| MODIFICHE AGGIORNAMENTI | AGGIORNAMENTO N. | | | | |
|---|---|---|---|---|---|
| | DATA | | | | |
| CONTROLLO | | DISEGNATORE | CONTROLLO | APPROVAZIONE | |
| | Fabbi | | | D.D. | |