
PROFILO LONGITUDINALE TUBAZIONE IN PROGETTO

Scala 1:50/500

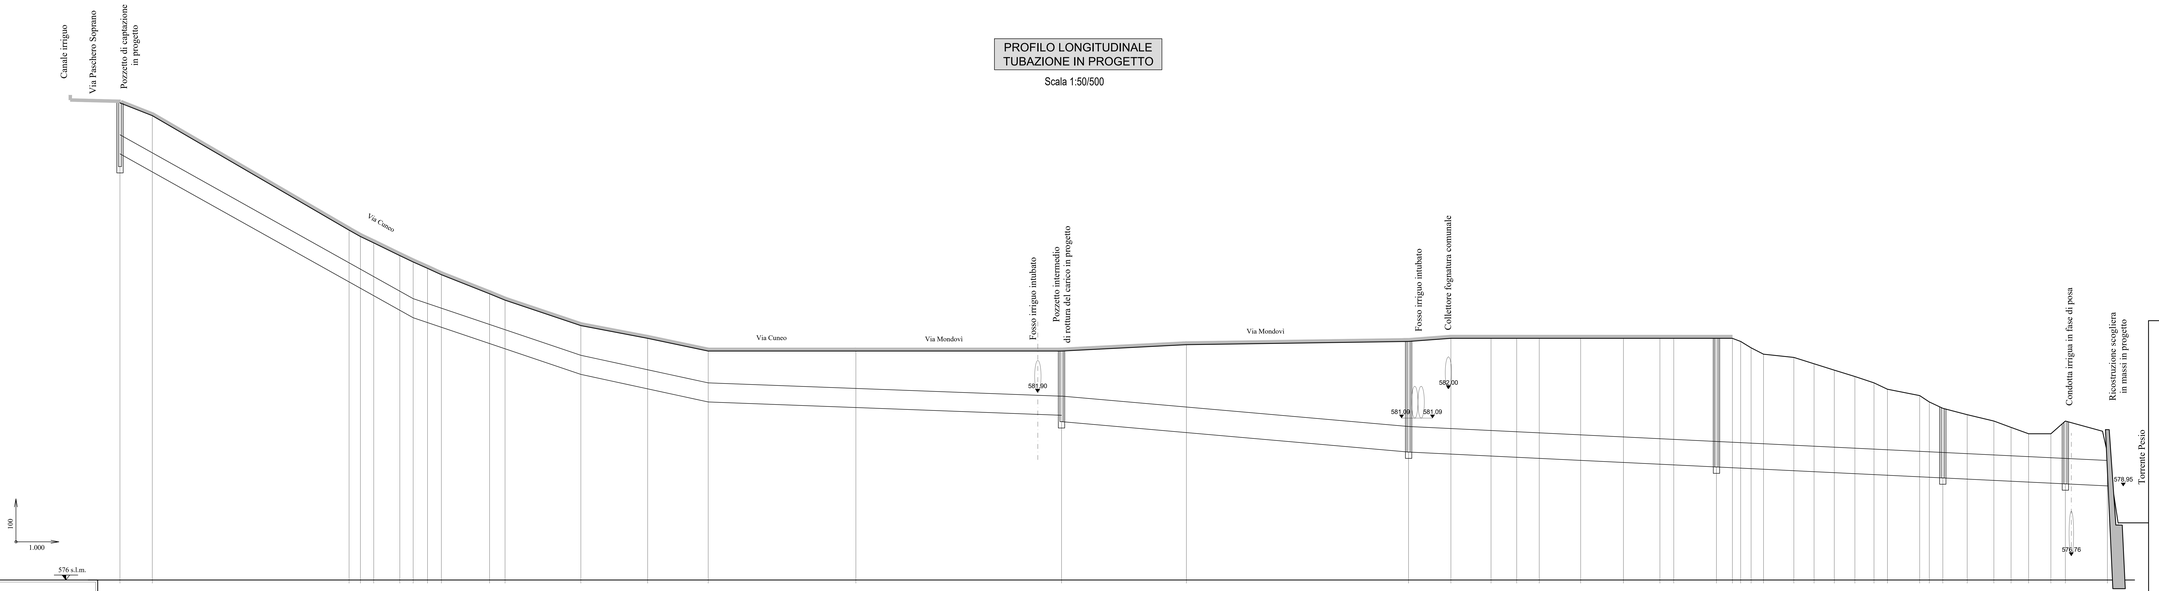

Nodi	1	2	3	4	5	6	7	8	9	10	11	12	13	14	15	16	17	18	19	20	21	22	23	24	25	26	27	28	29	30	31	32	33	34	35	36	37	38	39	40	41	42	43	44	45	46	47	48
Distanze parziali progetto		10,15	61,80	3,55	4,20	8,20	4,20	4,50	4,35	15,15	4,85	23,80	21,00	19,00	46,40	64,60	39,20	69,80	13,30	12,60	8,05	7,10	13,00	13,45	11,45	4,35	13,40	5,00	2,60	3,30	3,90	9,50	6,35	6,35	6,50	6,00	4,20	10,15	3,00	4,25	7,65	8,40	5,40	5,50	7,00	4,55	13,20	3,35
Distanze progressive progetto	0,00	10,15	71,95	75,50	79,70	87,90	92,10	96,60	100,95	116,10	120,95	144,75	165,75	184,75	231,15	295,75	334,95	404,75	418,05	430,65	438,70	445,80	458,80	472,25	483,70	488,05	501,45	506,45	509,05	512,35	516,25	525,75	532,10	538,45	544,95	550,95	555,15	565,30	568,30	572,55	580,20	588,60	594,00	599,50	606,50	611,05	624,25	627,60
Quote Terreno	591,00	590,60	587,00	586,95	586,60	586,20	586,00	585,60	585,60	585,60	584,80	584,00	583,60	583,20	583,20	582,80	582,60	581,60	581,60	581,60	581,60	581,60	581,60	581,60	581,60	581,60	581,60	581,60	581,60	581,60	581,60	582,80	582,80	582,40	582,40	582,40	582,40	581,40	581,40	581,40	581,40	581,40	581,40	581,40	581,40	581,40	581,40	581,40
Quote Scorrimento	589,40	589,00	585,42	585,37	585,00	584,53	584,29	584,12	583,88	583,88	583,28	582,49	582,03	581,61	581,43	581,19	580,85	580,85	579,96	579,90	579,86	579,85	579,76	579,70	579,64	579,62	579,56	579,55	579,52	579,50	579,48	579,44	579,41	579,38	579,34	579,32	579,29	579,25	579,23	579,20	579,17	579,13	579,11	579,08	579,05	579,03	578,98	578,95
Pendenze	5,55%											3,42%				2,22%								0,38%																									0,87%			
Tubazione	Tubazione in pvc De 630mm in progetto																		Tubazione in Pead corrugato strutturato DN800 mm in progetto																																		
Note	Tubazione in pressione posata su strada asfaltata																		Tubazione a pelo libero posata su strada asfaltata																																Tubazione a pelo libero posata su terreno agricolo			

CONSORZIO DEL PESIO
Consorzio di irrigazione di II° grado del Pesio

Finanziato dall'Unione europea
NextGenerationEU

INTERVENTI DI POTENZIAMENTO DELL'APPROVVIGIONAMENTO DELL'ESISTENTE INVASO DI PIANFEI MEDIANTE DERIVAZIONE DAL TORRENTE PESIO NEL COMUNE DI CHIUSA DI PESIO E LA REALIZZAZIONE DI UNA CONDOTTA DI ADDUZIONE

Piano Nazionale di Ripresa e Resilienza - Missione 2 - Componente 4 - Investimento 4.1
Codice: PNRR4IIC04-14.1-A1-14
CUP: CUP D91B19001440001

L'UFFICIO TECNICO CONSORTILE

CONSORZIO IRRIGUO LOGARETTO DELLA CHIUSA DI PESIO
Consorzio di irrigazione di II° Grado
Via Cuneo 2 - 12010 Chiusa di Pesio (CN)
Codice Fiscale 96017170043 - Partita IVA 02611210048
Tel. 0171 734 000 - Fax 0171 734 000
e-mail: info@consorziologaretto.it - pec: consorziologaretto@pec.it

ASSOCIAZIONE IRRIGAZIONE EST SESIA
Via Roma 15 - 13100 Vercelli (VC)
Tel. 0161 253 228 - Fax 0161 257 314
e-mail: info@associazioneirrigazionestsesia.it - pec: associazioneirrigazionestsesia@pec.it

CONSORZIO DI BONIFICA DELLA BARAGGIA BIELLESE E VERCELLESE
Via Cavour 21 - 13900 Biella (BI)
Tel. 015 84 05 11 - Fax 015 84 05 10
e-mail: info@baraggia.it - pec: consorziobaraggia@pec.it

STECI
Società Tecnica Cuneese
Via Bligny 1 - 12100 Cuneo (CN)
Tel. 0171 634 211 - Fax 0171 634 299
e-mail: steci@steci.it - pec: steci@pec.it

IL DIRETTORE LAVORI (Dott. Ing. Simone Garelli)

L'IMPRESA

DATA	APRILE 2025
AGGIORNAMENTO	
ELABORATO N°	D06
SCALA DISEGNO	1:50/500
PRATICA N.	1048ZP01
ARCH. N.	
FILE	1048ZP_D06

INVASO PIANFEI

OPERE DI DRENAGGIO URBANO

PROFILO LONGITUDINALE DELLE OPERE DI DRENAGGIO

PERIZIA SUPPLETTIVA DI VARIANTE PER L'ESECUZIONE DELLE OPERE DI COMPENSATIVE

MODIFICHE AGGIORNAMENTI	AGGIORNAMENTO N.	DATA			
CONTROLLO	ITEM	DISEGNATORI	CONTROLLI	APPROVAZIONI	