

PLANIMETRIA DI PROGETTO
SCALA 1:1000

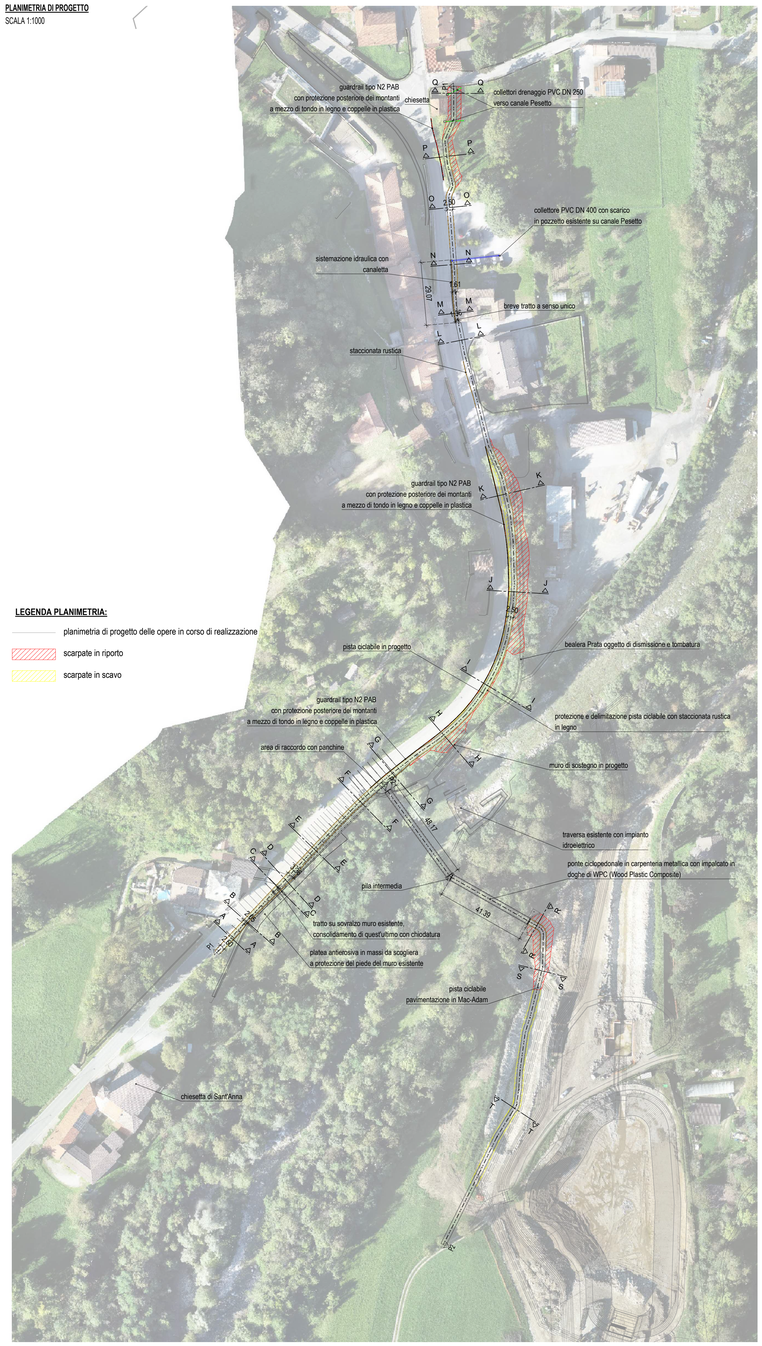


LEGENDA PLANIMETRIA:
- planimetria di progetto delle opere in corso di realizzazione
- scarpate in riporto
- scarpate in scavo


SEZIONE A - A
SCALA 1:100

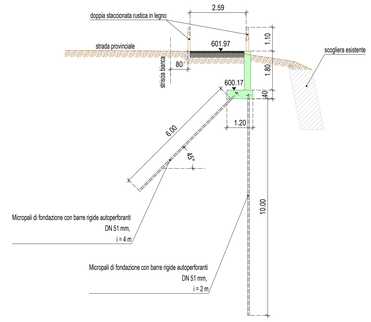


SEZIONE B - B
SCALA 1:100

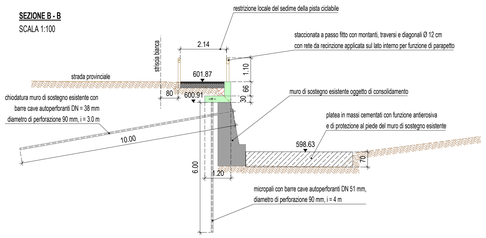


SEZIONE C - C
SCALA 1:100

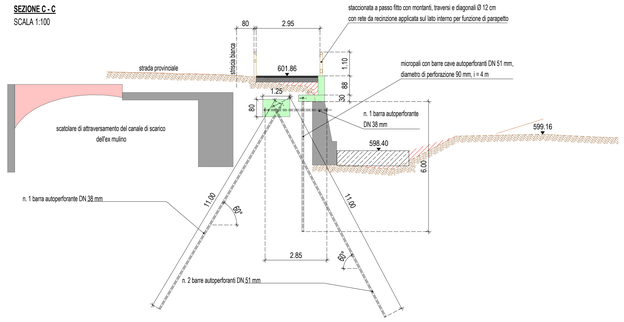


SEZIONE D - D
SCALA 1:100

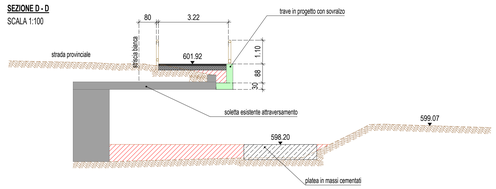

SEZIONE E - E
SCALA 1:100

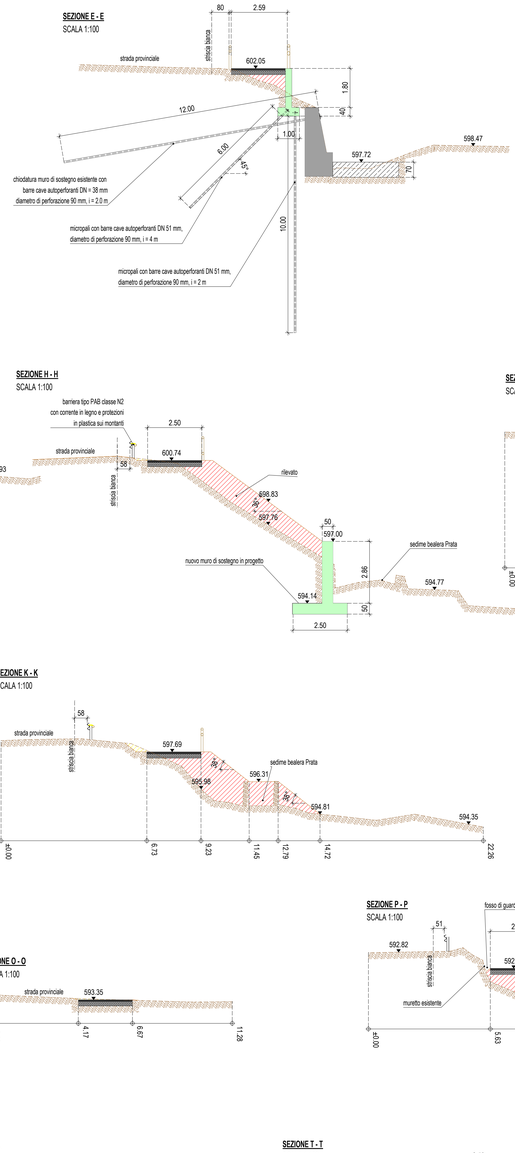

SEZIONE F - F
SCALA 1:100

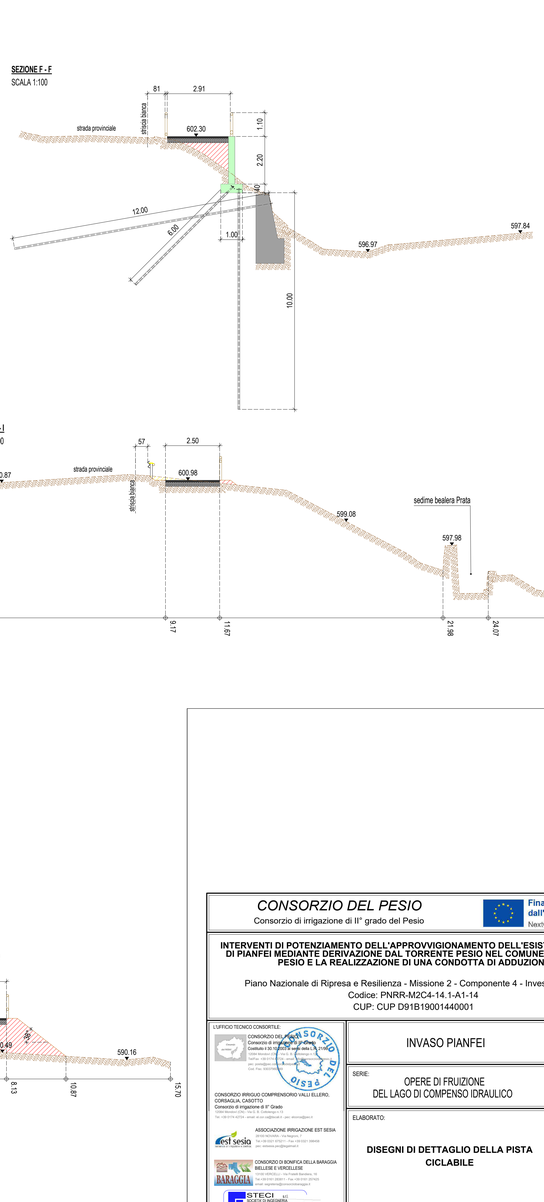


SEZIONE G - G
SCALA 1:100

SEZIONE H - H
SCALA 1:100


SEZIONE I - I
SCALA 1:100

SEZIONE J - J
SCALA 1:100

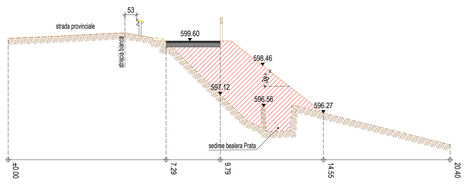


SEZIONE K - K
SCALA 1:100


SEZIONE L - L
SCALA 1:100

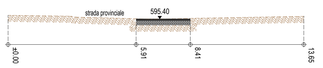

SEZIONE M - M
SCALA 1:100

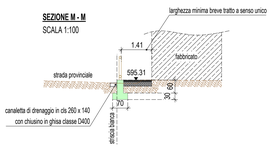


SEZIONE N - N
SCALA 1:100

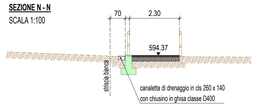


SEZIONE O - O
SCALA 1:100


SEZIONE P - P
SCALA 1:100

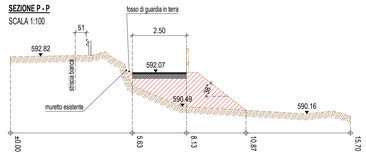


SEZIONE Q - Q
SCALA 1:100

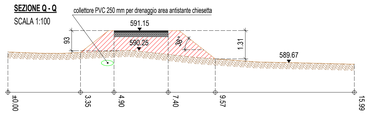


SEZIONE R - R
SCALA 1:100

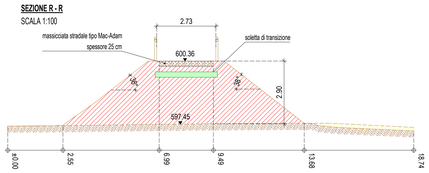

SEZIONE S - S
SCALA 1:100

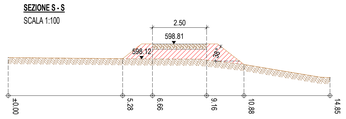

SEZIONE T - T
SCALA 1:100

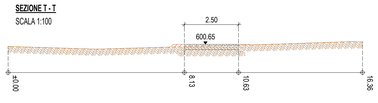

H/L = 841 / 1189 (1.00m²)

CONSORZIO DEL PESIO
Consorzio di irrigazione di II° grado del Pesio

Finanziato dall'Unione europea
NextGenerationEU

INTERVENTI DI POTENZIAMENTO DELL'APPROVVIGIONAMENTO DELL'ESISTENTE INVASO DI PIANFEI MEDIANTE DERIVAZIONE DAL TORRENTE PESIO NEL COMUNE DI CHIUSA DI PESIO E LA REALIZZAZIONE DI UNA CONDOTTA DI ADDUZIONE

Piano Nazionale di Ripresa e Resilienza - Missione 2 - Componente 4 - Investimento 4.1
Codice: PNRR-M2C4-14.1-A1-14
CUP: CUP D91B19001440001

L'UFFICIO TECNICO CONSORTILE:
CONSORZIO DEL PESIO
Consorzio di irrigazione di II° grado del Pesio
Cortile s.Gr.Ilario 2 - 12084 Mondovì (CN) - Fraz. S. Anna
Tel. 0174/40.000 - Fax 0174/40.000 - email: info@consorziodelpesio.it - pec: consorziodelpesio@pec.it
Cod. Fisc. 94035560048

CONSORZIO IRRIGUO COMPRENSORIO VALLI ELLERO, CORSAGLIA, CASOTTO
Consorzio di irrigazione di II° Grado
Corso Vittorio Emanuele II, 6 - 12084 Mondovì (CN)
Tel. 0174/551.429 - Fax 0174/551.429 - email: ufficio@consorzi.it - pec: consorziocvcc@pec.it

ASSOCIAZIONE IRRIGAZIONE EST SESIA
28043 Bellinzago (NO) - Via Magenta, 31
Tel. +39 0321 973211 - Fax +39 0321 599458
pec: consorzio.est@legalmail.it

CONSORZIO DI BONIFICA DELLA BARAGGIA BIELLESE E VERCELLESE
13100 VERCELLI - Via Cavour Camillo, 16
Tel. +39 0161 - 253211 - Fax +39 0161 253425
email: segreteria@baraggia.it

STECI s.r.l.
SOCIETÀ DI INGEGNERIA
Via Cavour, 2 - 12084 Mondovì (CN)
Tel. 0174 552.111 - Fax 0174 552.112
email: info@steci.it - pec: steci@pec.it

IL DIRETTORE LAVORI (Dott. Ing. Domenico CAVIGLIA)

L'IMPRESA:

INVASO PIANFEI	DATA: APRILE 2025
SERIE: OPERE DI FRUIZIONE DEL LAGO DI COMPENSO IDRAULICO	AGGIORNAMENTO
ELABORATO: **DISEGNI DI DETTAGLIO DELLA PISTA CICLABILE**	ELABORATO N° D.10
	SCALA DISEGNO varie

PERIZIA SUPPLETIVA DI VARIANTE PER L'ESECUZIONE DELLE OPERE COMPENSATIVE

PRATICA N. 10482EP01
ARCH. N
FILE 10482EP01_D.10

MODIFICHE AGGIORNAMENTI	AGGIORNAMENTO N.				
	DATA				
CONTROLLO		DISEGNATORE	CONTROLLO	APPROVAZIONE	
	FIRMA			D.C.	