

INVASO PIANFEI
OPERE IN PROGETTO
PLANIMETRIA SBARRAMENTO
scala 1:250

NOTA:
a seguito del rilievo topografico si è riscontrato un deficit medio in negativo di
70 cm rispetto alla quota riportata tra parentesi, indicata sugli originali
elaborati di progetto e sul relativo certificato di calcolo

LIV. MAX RITENUTA
565.50 m (566.20 m)

TORRE DI PRESA IRRIGUA
E SCARICO DI FONDO LAGO
PREVISTA CON PROGETTO
IN DATA GENNAIO 2020

MITO INFACCIAMENTO
ASFALTO

PONTE DI COLLEGAMENTO
ALLA TORRE DI PRESA IRRIGUA
PREVISTO CON LA PRESENTE PERIZIA

OPERA PROVVISORIALE DI SOSTEGNO
FRONTE SCAVO MEDIANTE PARATA IN
MICROPALI DN 240mm

GRUPPO ELETTROGENO DI EMERGENZA
CORRANTE INCONGRUATO
Hm. 2.00x1.00 m - Hm. 1.00 m

PIAZZALE DI RACCORDO PER
ACCESSO ALL'EDIFICIO DI PRESA

SONDAGGIO 1 - H = 25 mt

RIPISTINATO SPONDALE
DI MASSI LAPIDEI

CANALE DI PRESA IN C.A. E
OPERA PROVVISORIALE DI SOSTEGNO
FRONTE SCAVO MEDIANTE PARATA IN
MICROPALI DN 240mm
PREVISTI CON PROGETTO
IN DATA GENNAIO 2020

RIFACIMENTO ASFALTO
SUP. CIRCA 200mq

INVASO
PIANFEI

POZZETTO DI CAPTAZIONE
PRESA IRRIGUA E SCARICO
DI FONDO - DA DISMETTERE


LIV. MAX RITENUTA
565.50 m (566.20 m)

CAVITÀ LINEA ELETTRICA
IN PROGETTO L. 250 m

RIFACIMENTO ASFALTO
SUP. CIRCA 200mq

MITO INFACCIAMENTO
ASFALTO

INVASO PIANFEI
OPERE IN PROGETTO
SEZIONE LONGITUDINALE CORONAMENTO VISTA DA MONTE
Scala 1:250

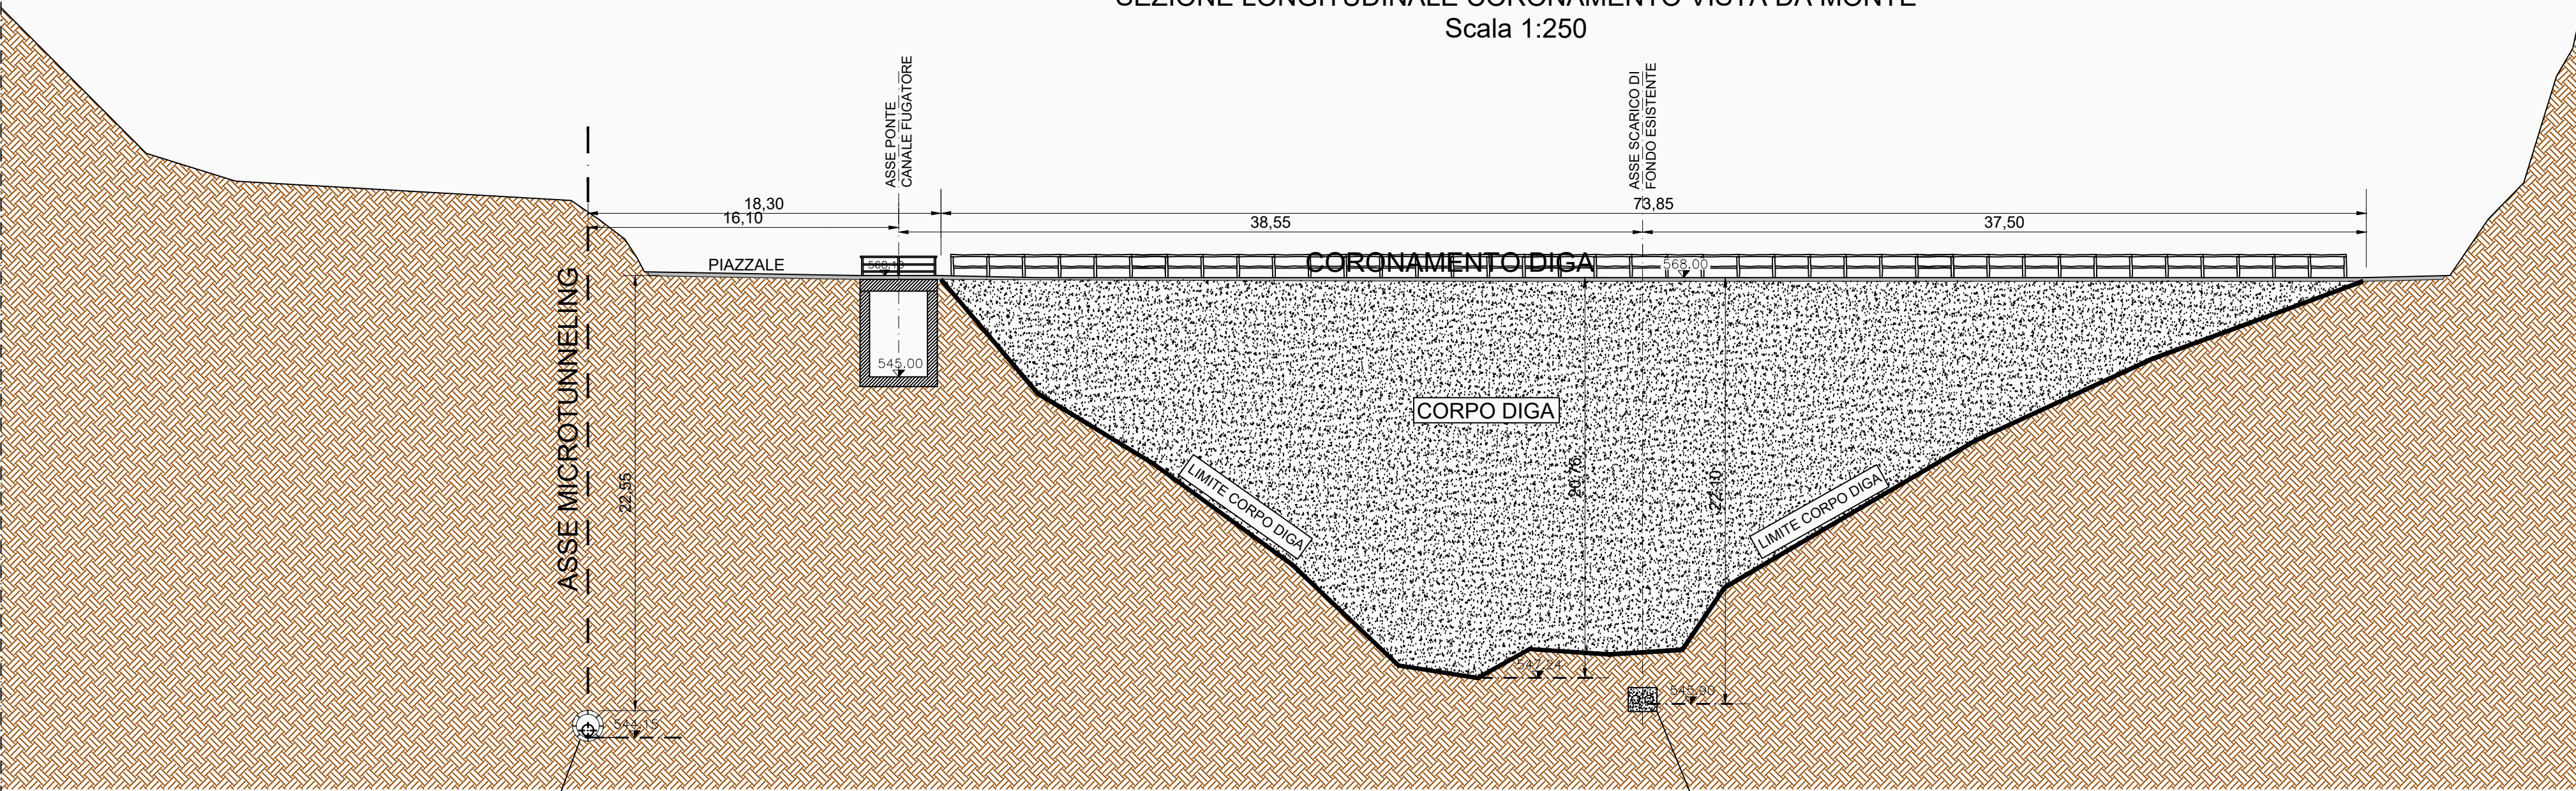

TRATTO IN MICROTUNNELLING DN 1200 mm CON CONDOTTA
IN ACCIAIO DN 800mm LUNGHEZZA 160.00 mt

N° 2 TUBAZIONI IN ACCIAIO DN 400 mm PER SCARICO
DI FONDO E ADEGUAMENTO IRRIGUA DA DISMETTERE

OPERE PREVISTE O CONFERMATE CON LA
PRESENTE PERIZIA

OPERE PREVISTE CON PROGETTO
ESECUTIVO IN DATA GENNAIO 2020

CONSORZIO BEALEROTTO MUSSI DI MIGLIORAMENTO FONDARIO associato al CONSORZIO DI II° GRADO DEL PESIO			
PIANO STRAORDINARIO DI INTERVENTI NEL SETTORE IDRICO Legge n. 205/2017 art. 1 comma 523			
CODICE INTERVENTO: 526/4		CUP: D82B1700680001	
INTERVENTI DI ADEGUAMENTO DELL'APPROVVIGIONAMENTO ED AMMODERNAMENTO DEL SISTEMA D'IRRIGAZIONE DELLE AREE IRRIGUE SOTTESSE ALL'INVASO PIANFEI VOLTI AL RISPARMIO DELLE RISORSE IDRICHE, NEI COMUNI DI PIANFEI E CHIUSA PESIO			
(Dott. Ing. Domenico CASTELLI)		SCALA DISEGNO 1:250	
ATTIVITÀ SPECIALISTICHE:		PRATICA N. 10896_PN ARCH. N. FILE: 10496P01-02.1	
RESPONSABILE DEL PROCEDIMENTO E DELLA FASE PROGETTUALE:		PERIZIA MODIFICATIVA E DI VARIANTE	
MODIFICHE AGGIORNAMENTI		AGGIORNAMENTO DATA	
CONTROLLI		FIRMA M.P.	
DISEGNATORE		CONTROLO D.C.	