
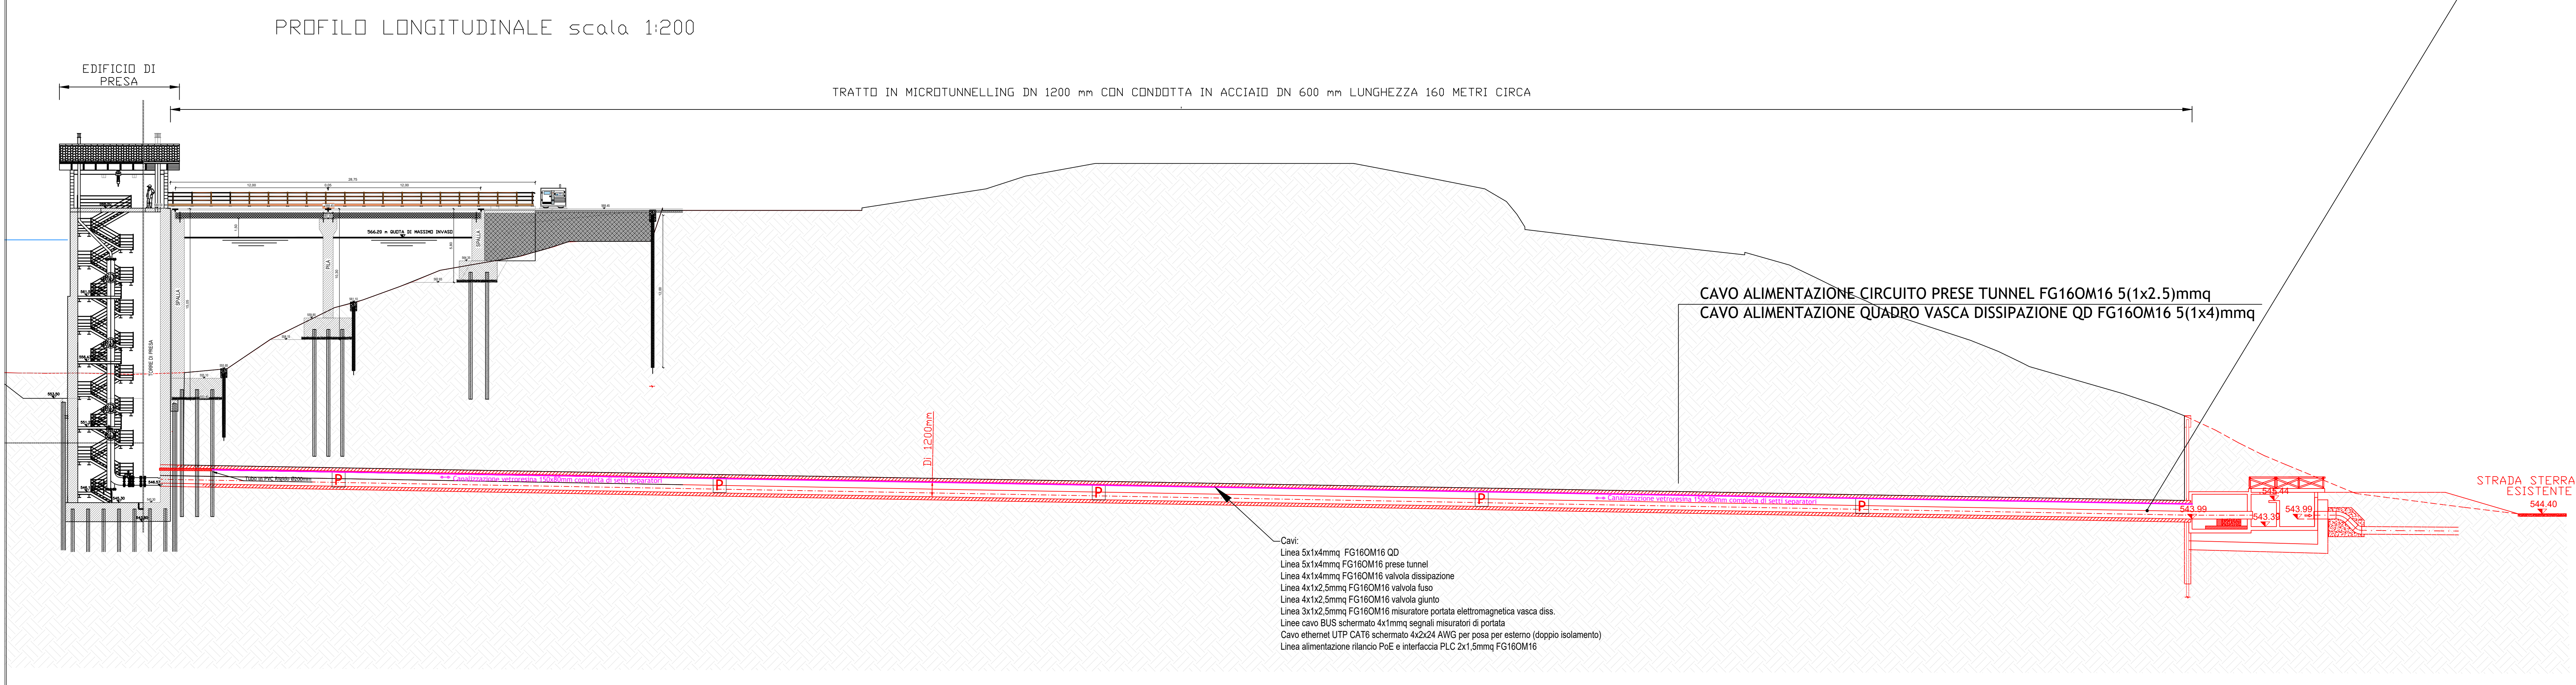
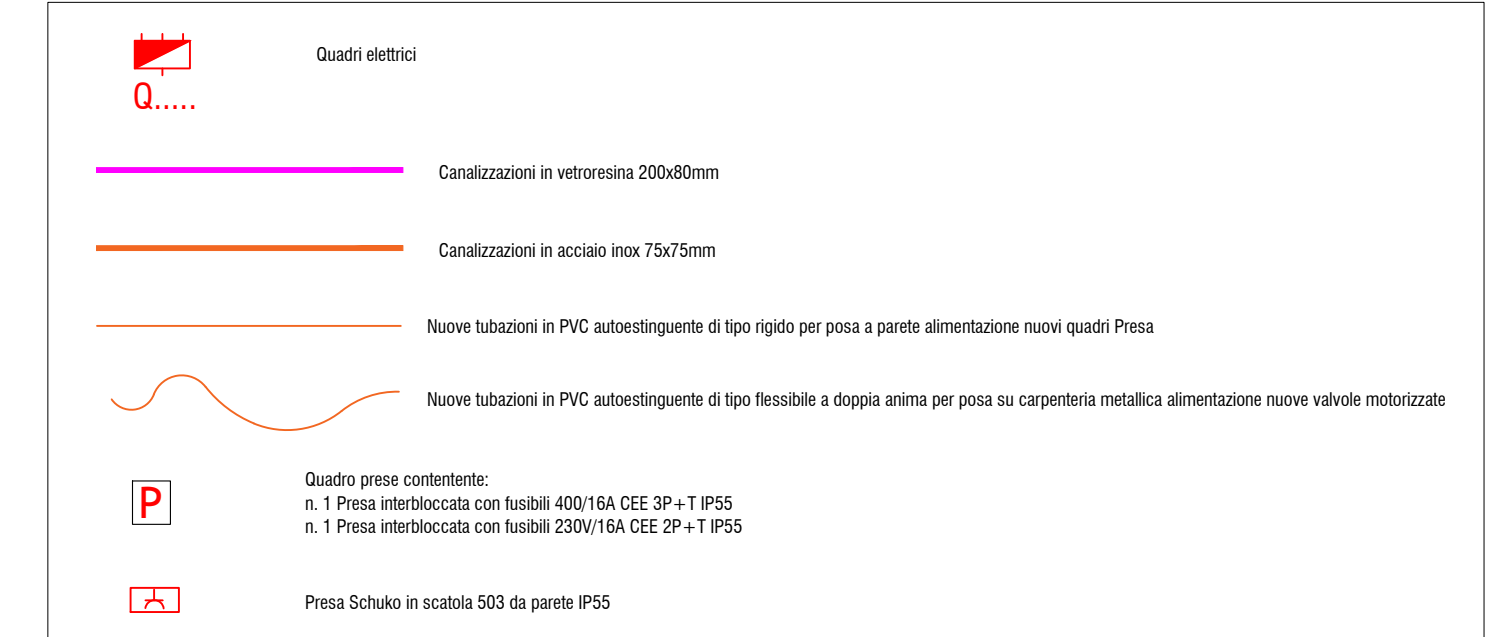
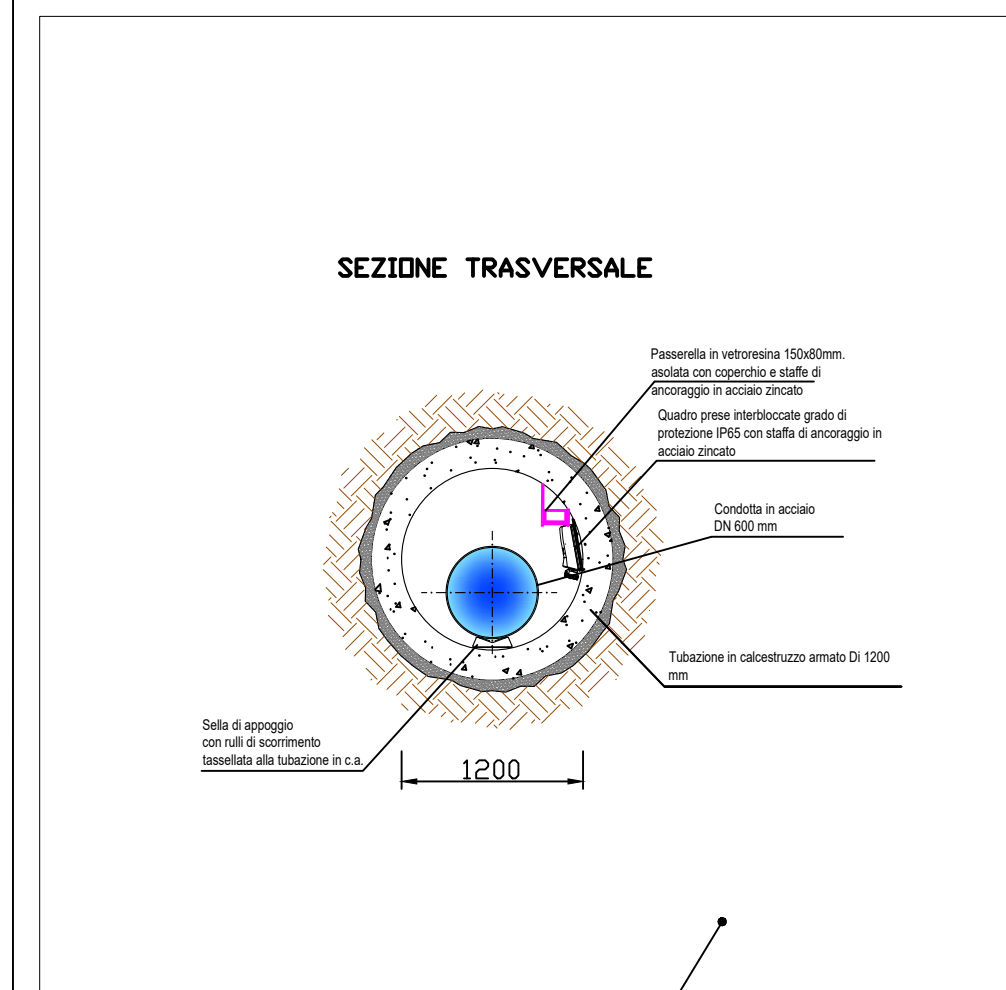
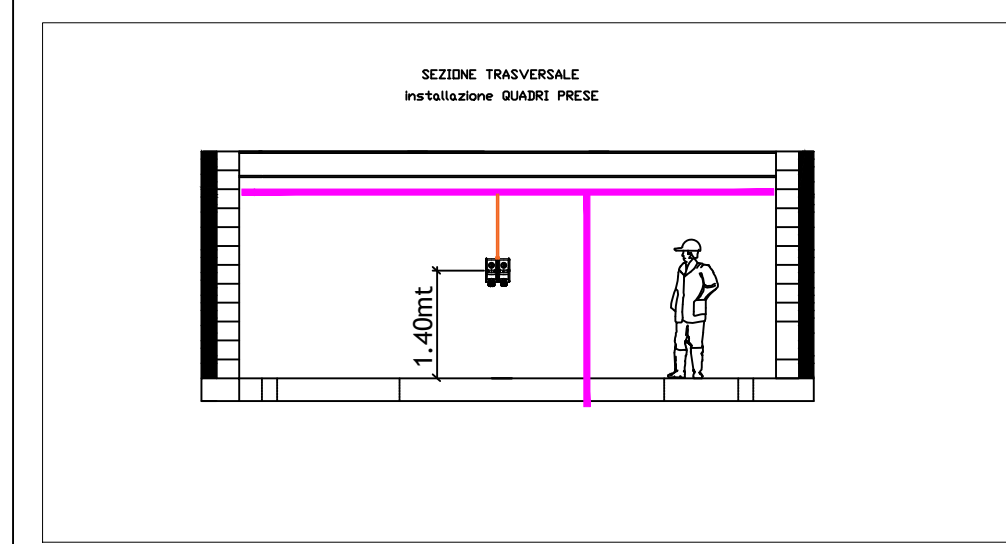
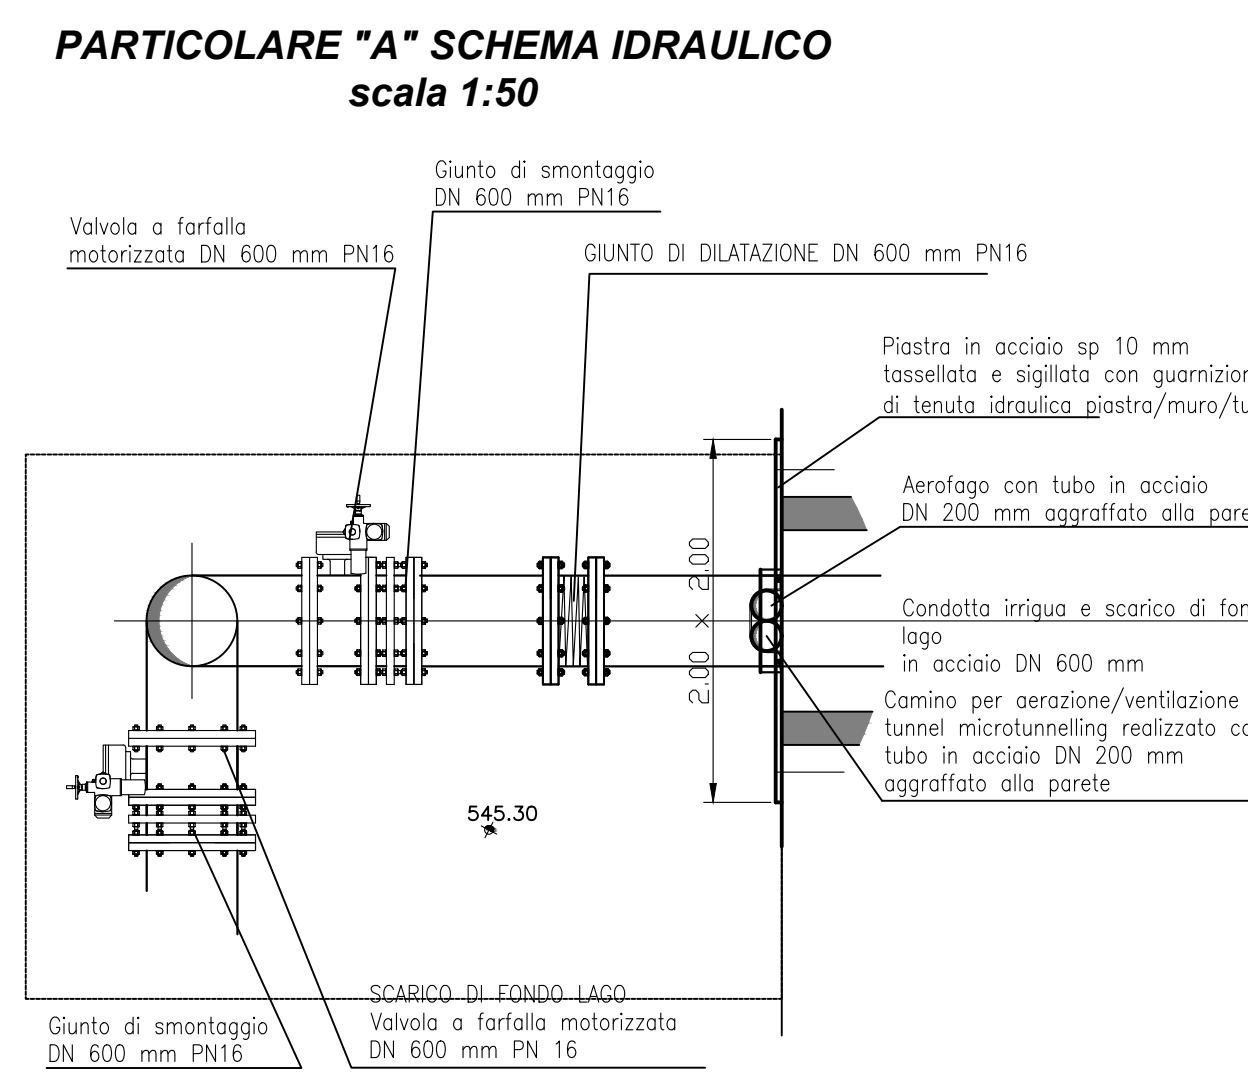


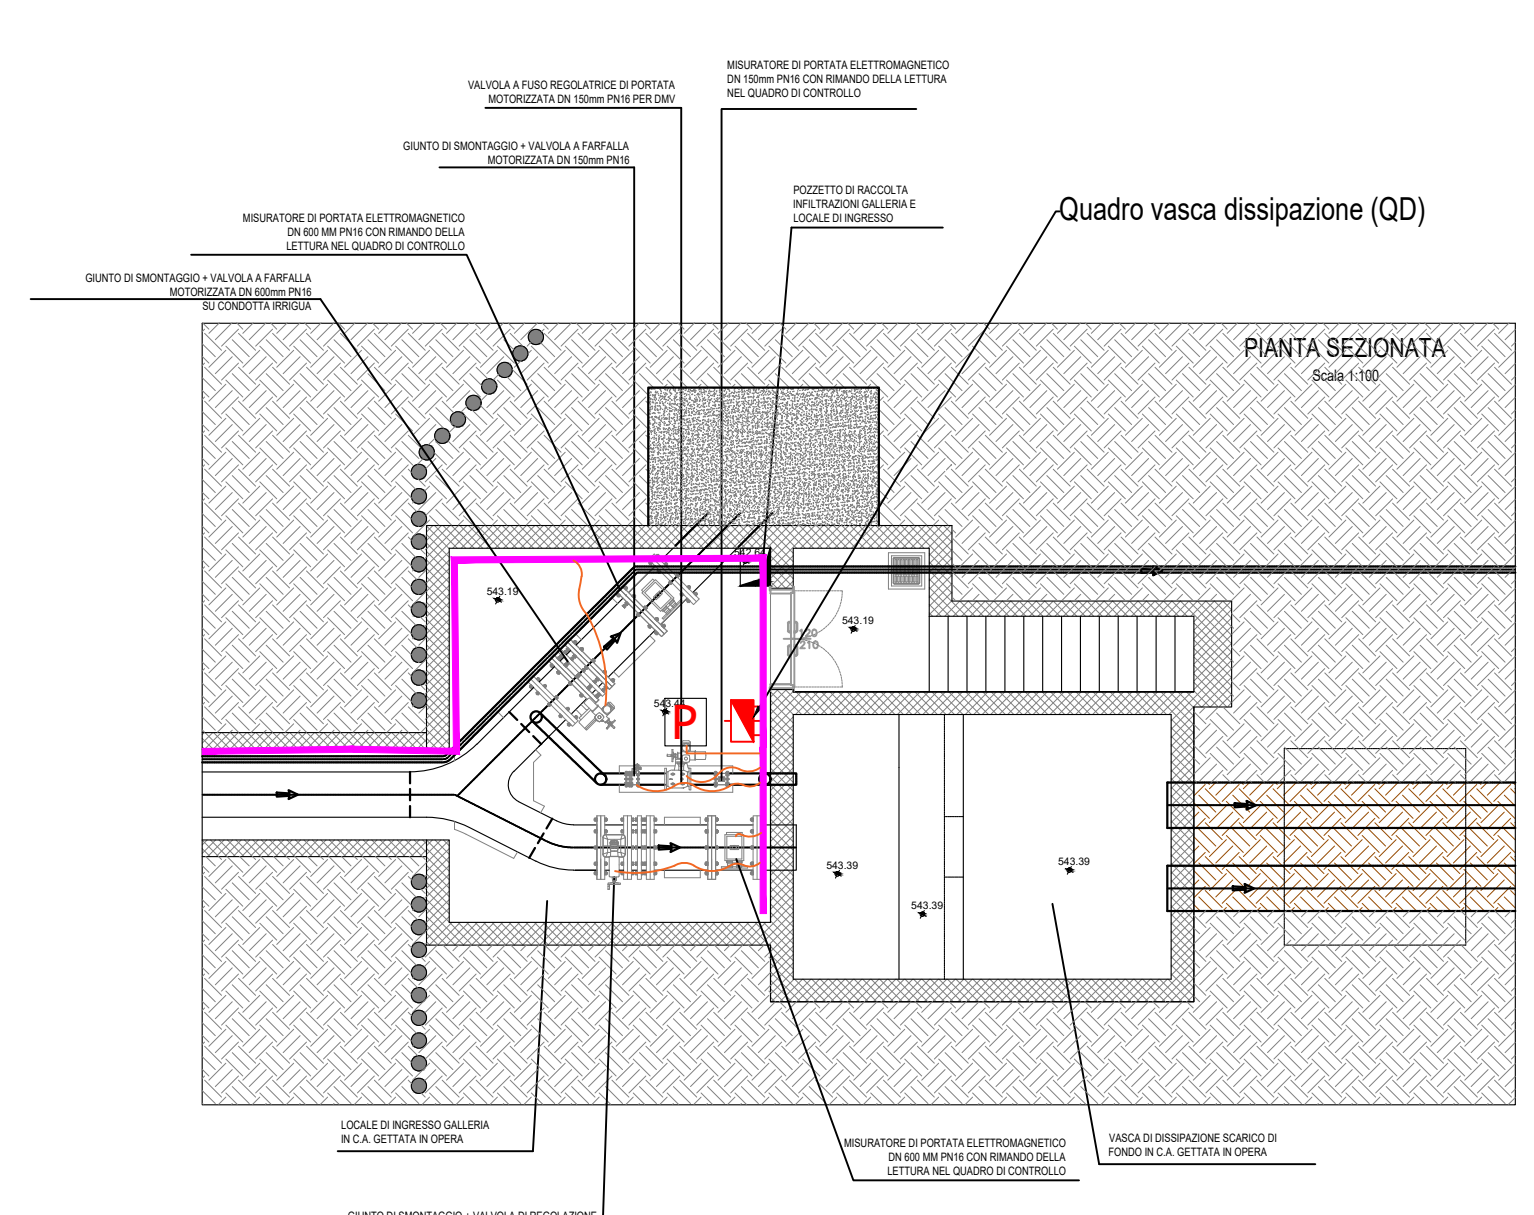

CONSORZIO BEALOTTO MUSSI DI MIGLIORAMENTO FONDARIO associato al CONSORZIO DI I° GRADO DEL PESIO																	
PIANO STRAORDINARIO DI INTERVENTI NEL SETTORE IDRICO Legge n 205/2017 art. 1 comma 523																	
CODICE INTERVENTO: 5264		CUP: D2821700680001															
INTERVENTI DI ADEGUAMENTO DELL'APPROVIGIONAMENTO ED AMMODERNAMENTO DEL SISTEMA D'IRRIGAZIONE DELLE AREE IRRIGUE SOTTOPONTE ALLINVASO PIANFEL VOLTA AL RISPARMIO DELLE RISORSE IDRICHE, NEI COMUNI DI PIANFEL E PIANFEL PESIO																	
L'INTEFICO TECNICO CONSISTENTE:  CONSORZIO DEL PESIO Consorzio di irrigazione di 1° grado (consorzio irrigazione di 1° grado) (consorzio irrigazione di 1° grado) CONSORZIO NORD COMPROMISSO VALLI ELLERO Consorzio di irrigazione di 1° grado (consorzio irrigazione di 1° grado) (consorzio irrigazione di 1° grado)  ASSOCIAZIONE IRRIGAZIONE EST BESA Consorzio di irrigazione di 1° grado (consorzio irrigazione di 1° grado) (consorzio irrigazione di 1° grado)  CONSORZIO DI BENEFICIA DELLA BORGATA BELLESE E SUPERLESE Consorzio di irrigazione di 1° grado (consorzio irrigazione di 1° grado) (consorzio irrigazione di 1° grado)  SetaCris SOCIETÀ DI INGEGNERIA Via della Pace, 10 - 10121 TORINO (TO) Tel. 011/5511111 - Fax 011/5511112 www.setacris.it (Ing. Giovanni CASTELLI)		DIGA DI PIANFEL (Arch. S.N.D. N. 906/229) SERIE: ELABORATI GRAFICI ELABORATO: IMPIANTO ELETTRICO IMPIANTO DISTRIBUZIONE PRESE															
		DATA NOVEMBRE 2022 AGGIORNAMENTO - ELABORATO N° 4E SCALA DISEGNO -															
ATTIVITÀ SPECIALIZZATE:  PROGETTAZIONE Via della Pace, 10 - 10121 TORINO (TO) Tel. 011/5511111 - Fax 011/5511112 www.setacris.it IL RESPONSABILE DEL PROCEDIMENTO DELLA FASE PROGETTUALE (Ing. Giovanni DEL GAIARDI)		PERIZIA MODIFICATIVA E RIVOLUZIONE DI VARIANTE <table><tr><td rowspan="3">MODIFICHE AGGIORNAMENTI</td><td>AGGIORNAMENTO N°</td><td>1</td></tr><tr><td>DATA</td><td>APRILE 2013</td></tr><tr><td>DISEGNATORE</td><td>M.P.</td></tr><tr><td rowspan="3">CONTROLLATO</td><td>FIRMA</td><td>CONTROLLATO</td></tr><tr><td>G.B.</td><td>APPROVAZIONE</td></tr><tr><td>D.C.</td><td></td></tr></table>		MODIFICHE AGGIORNAMENTI	AGGIORNAMENTO N°	1	DATA	APRILE 2013	DISEGNATORE	M.P.	CONTROLLATO	FIRMA	CONTROLLATO	G.B.	APPROVAZIONE	D.C.	
MODIFICHE AGGIORNAMENTI	AGGIORNAMENTO N°	1															
	DATA	APRILE 2013															
	DISEGNATORE	M.P.															
CONTROLLATO	FIRMA	CONTROLLATO															
	G.B.	APPROVAZIONE															
	D.C.																
		PRATICA N° 10495E_P01 ARCH. N. FILE: 10495E01-04E															