

INVASO PIANFEI  
 OPERE IN PROGETTO  
 PLANIMETRIA SBARRAMENTO  
 scala 1:250

switch PoE 24 porte gestito  
monitor 24" PC IPS 1.5kVA

NVR IP completo di HD 2TB Monitor 24" PC UPS 1,5kVA  
Sarà possibilmente collegato ad opposto ruoter con modem ADSL/

Telecamera mini Dome IP  
obiettivo 2.8-12mm 3Mpixel 12Vdc



|  |         |
|--|---------|
|  | instand |
|--|---------|

SA IRRIGUA  
nera ingresso edificio  
installata su palo illuminazione

100

|  |  |  |  |  |
|--|--|--|--|--|
|  |  |  |  |  |
|  |  |  |  |  |

Pol

Telecamera vasca dissipazione  
Installata su palo illuminazione


INVASO  
PIANFEI

**POZZETTO DI CAPTAZIONE  
PRESA IRRIGUA E SCARICO  
DI FONDO - DA DISMETTERE**

n° 2 TUBAZIONI IN ACCIAIO DN 400 mm PER SCARICO DI FONDO E ADDUZIONE IRRIGUA DA DISMETTERE

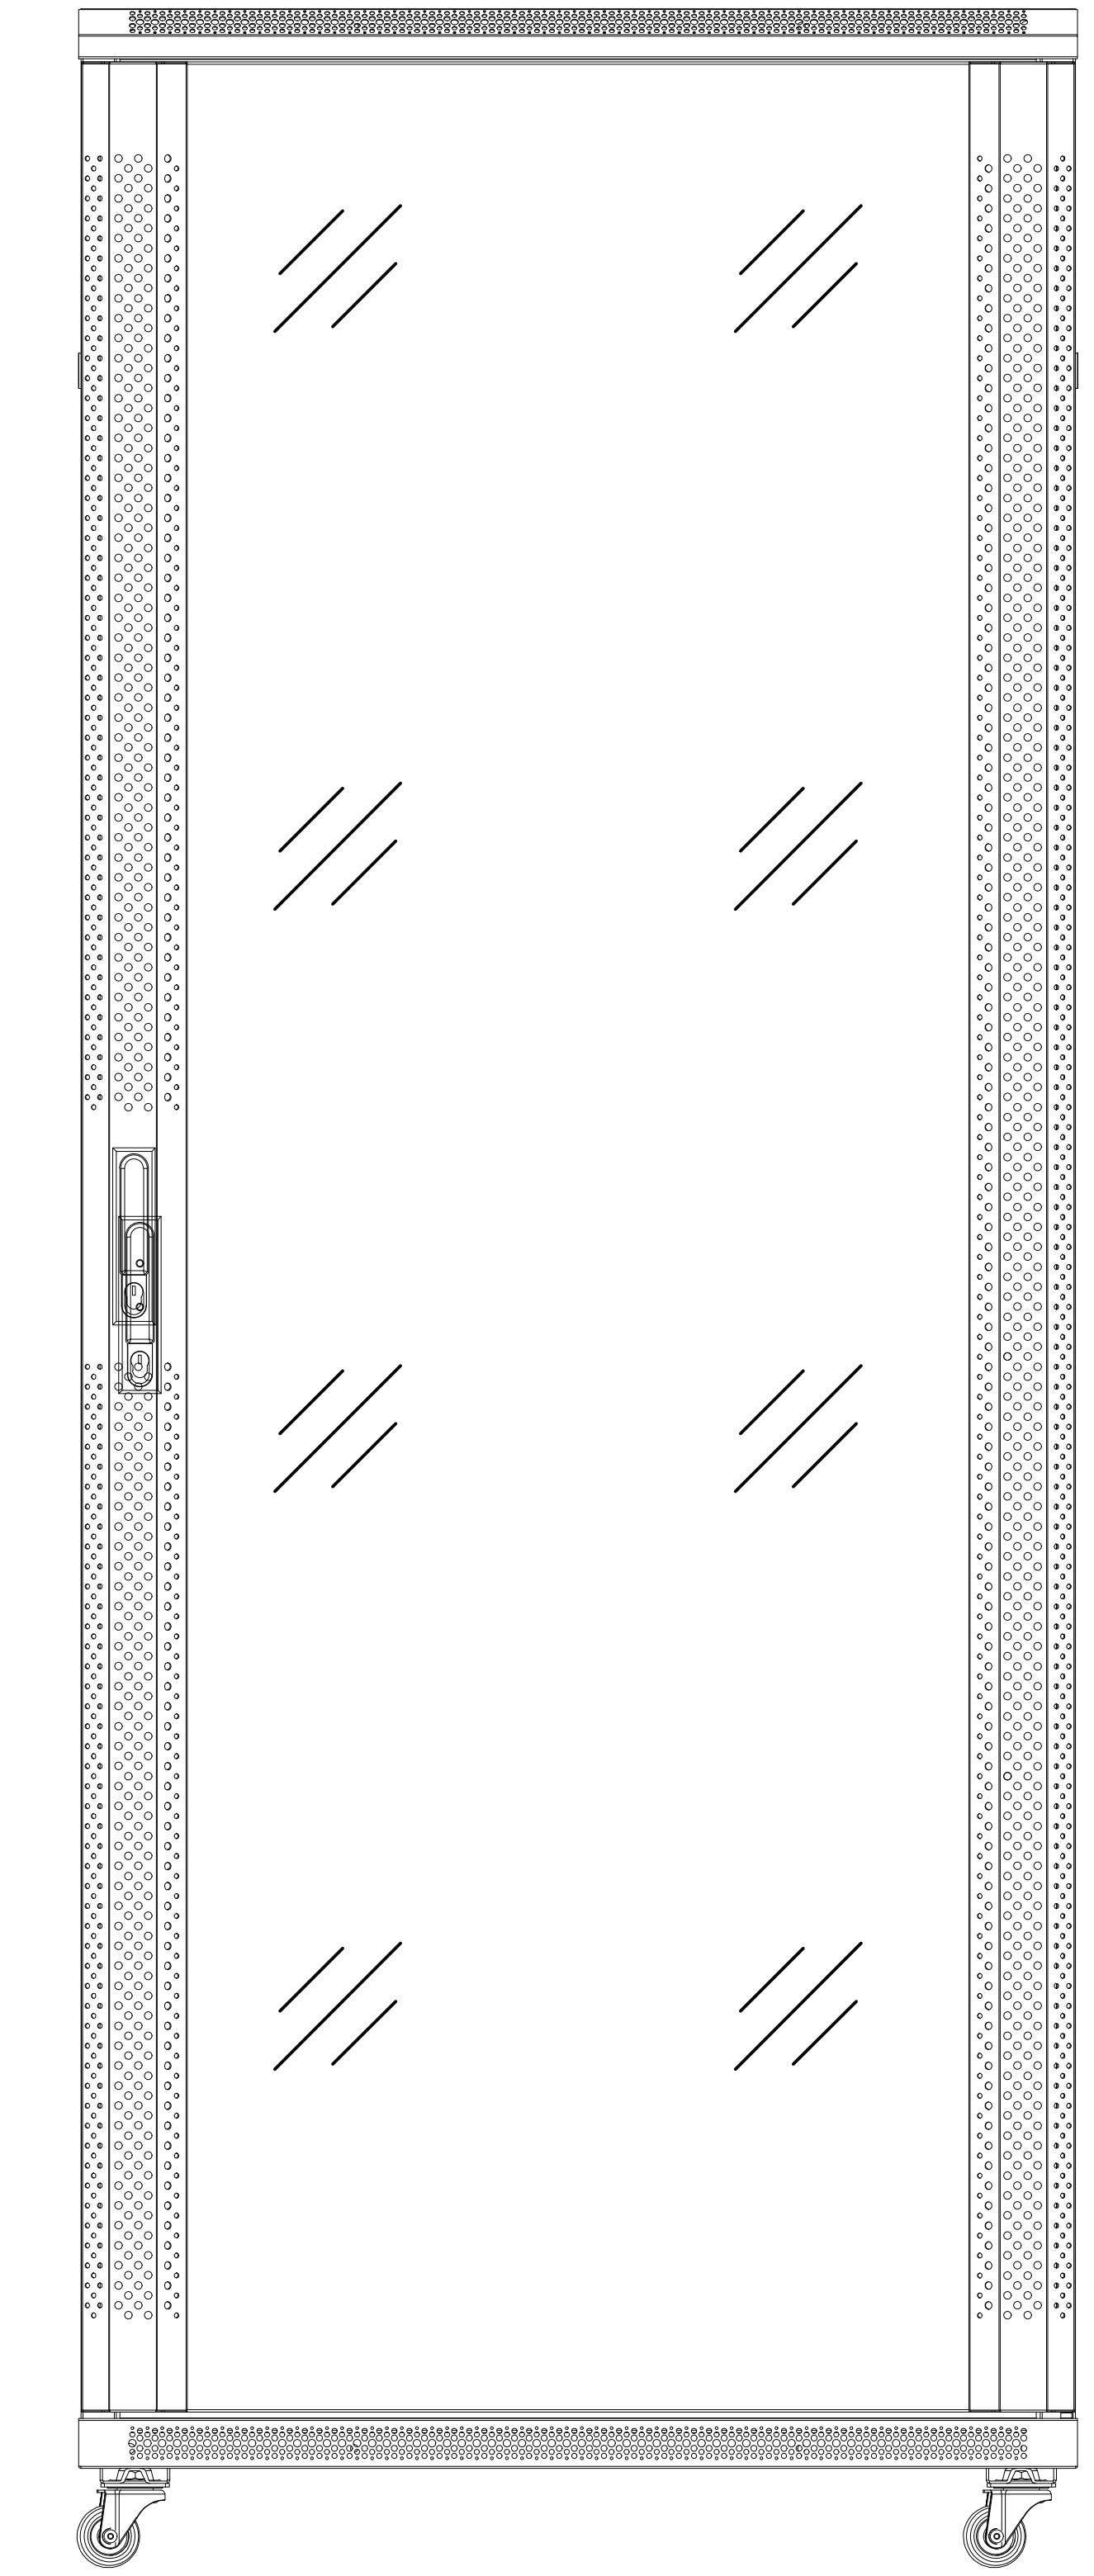
Stazione  
metereologica

LEGENDA DISTRIBUZIONE IMPIANTI

Tubo polietilene a doppia

— — — — Tubo polietilene a doppia parete ø110mm (esterno) interrato

## Particolare armadio Rack

[illegible]