




Scala 1:100

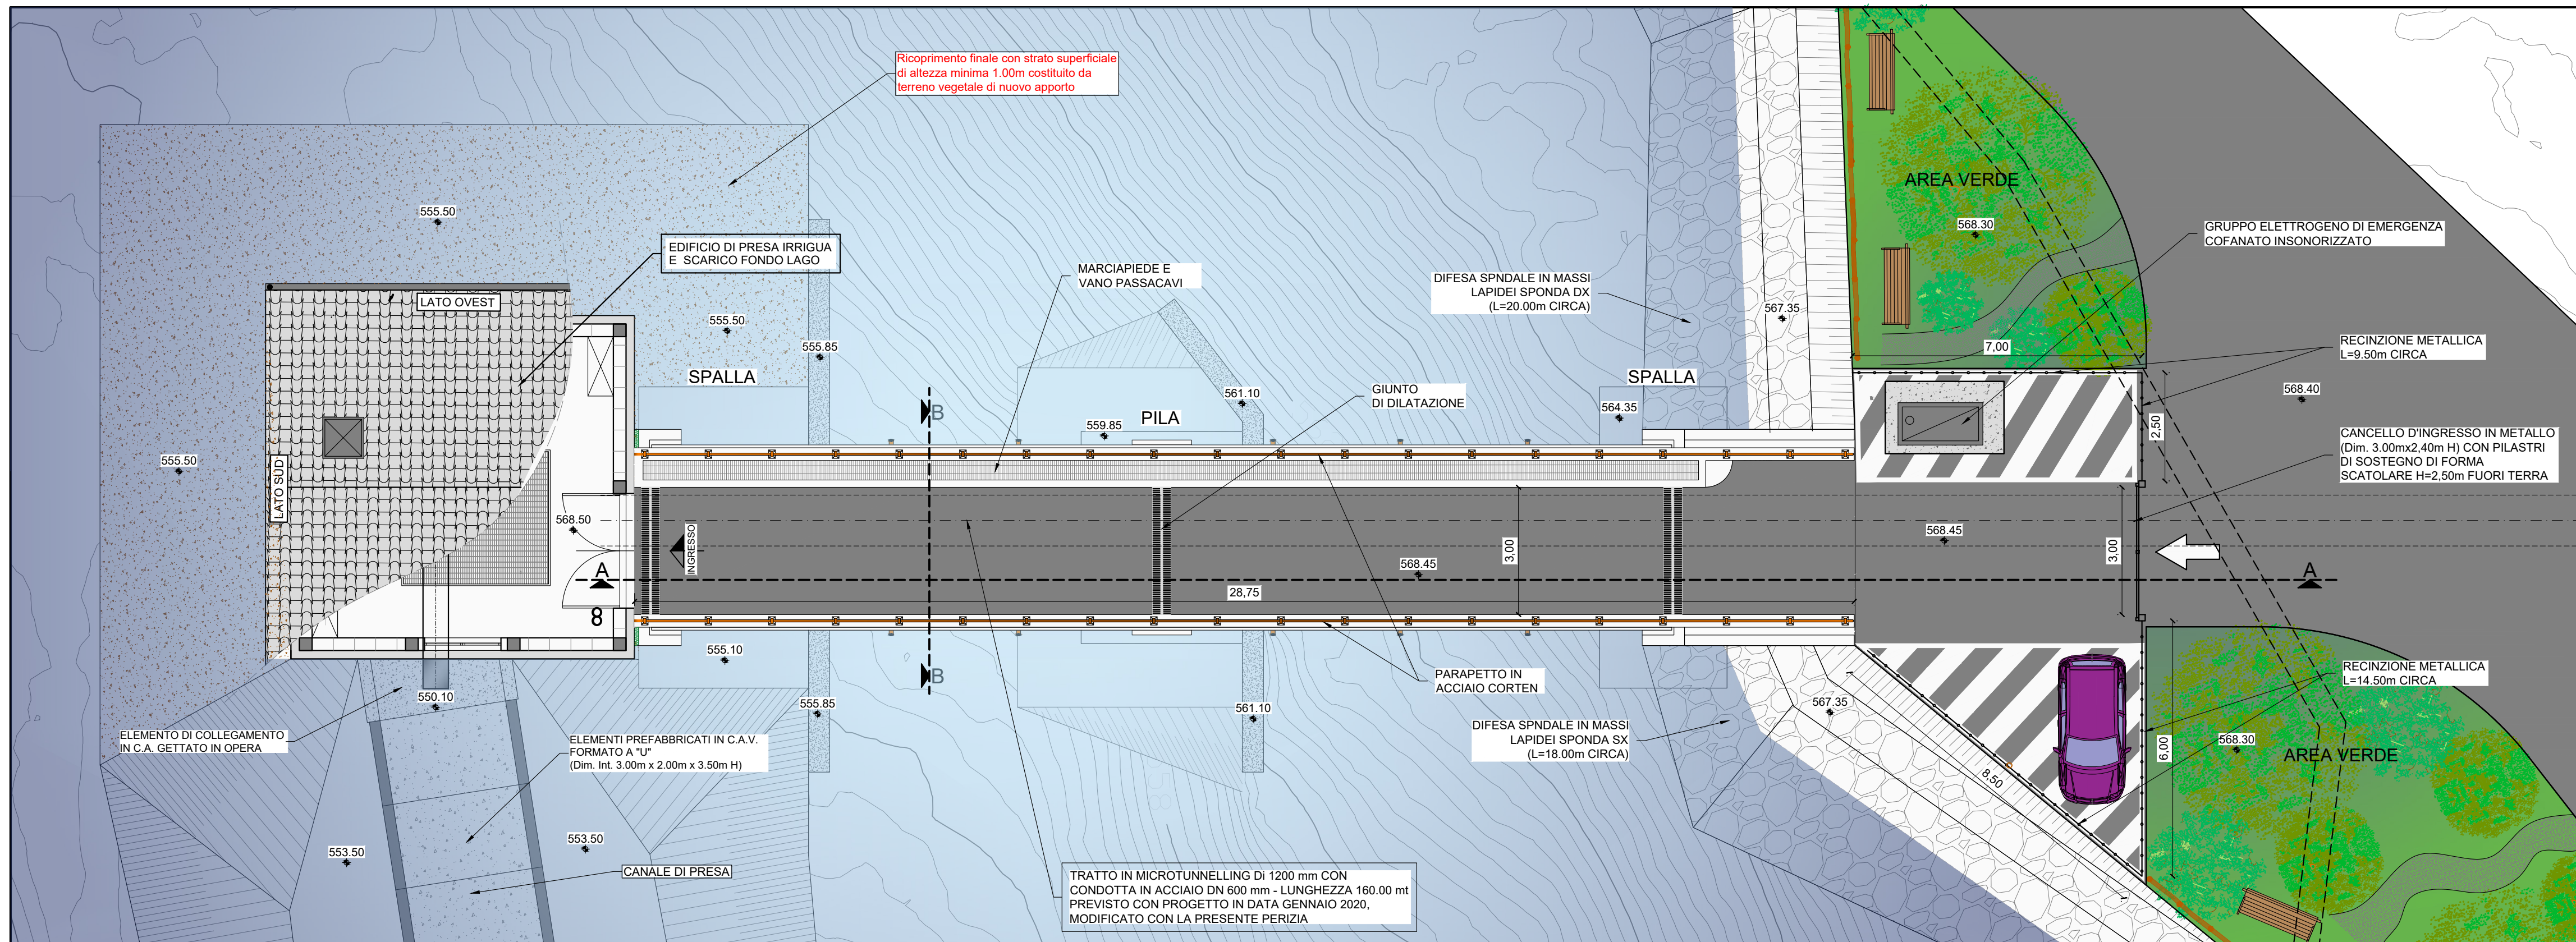


Scala 1:100

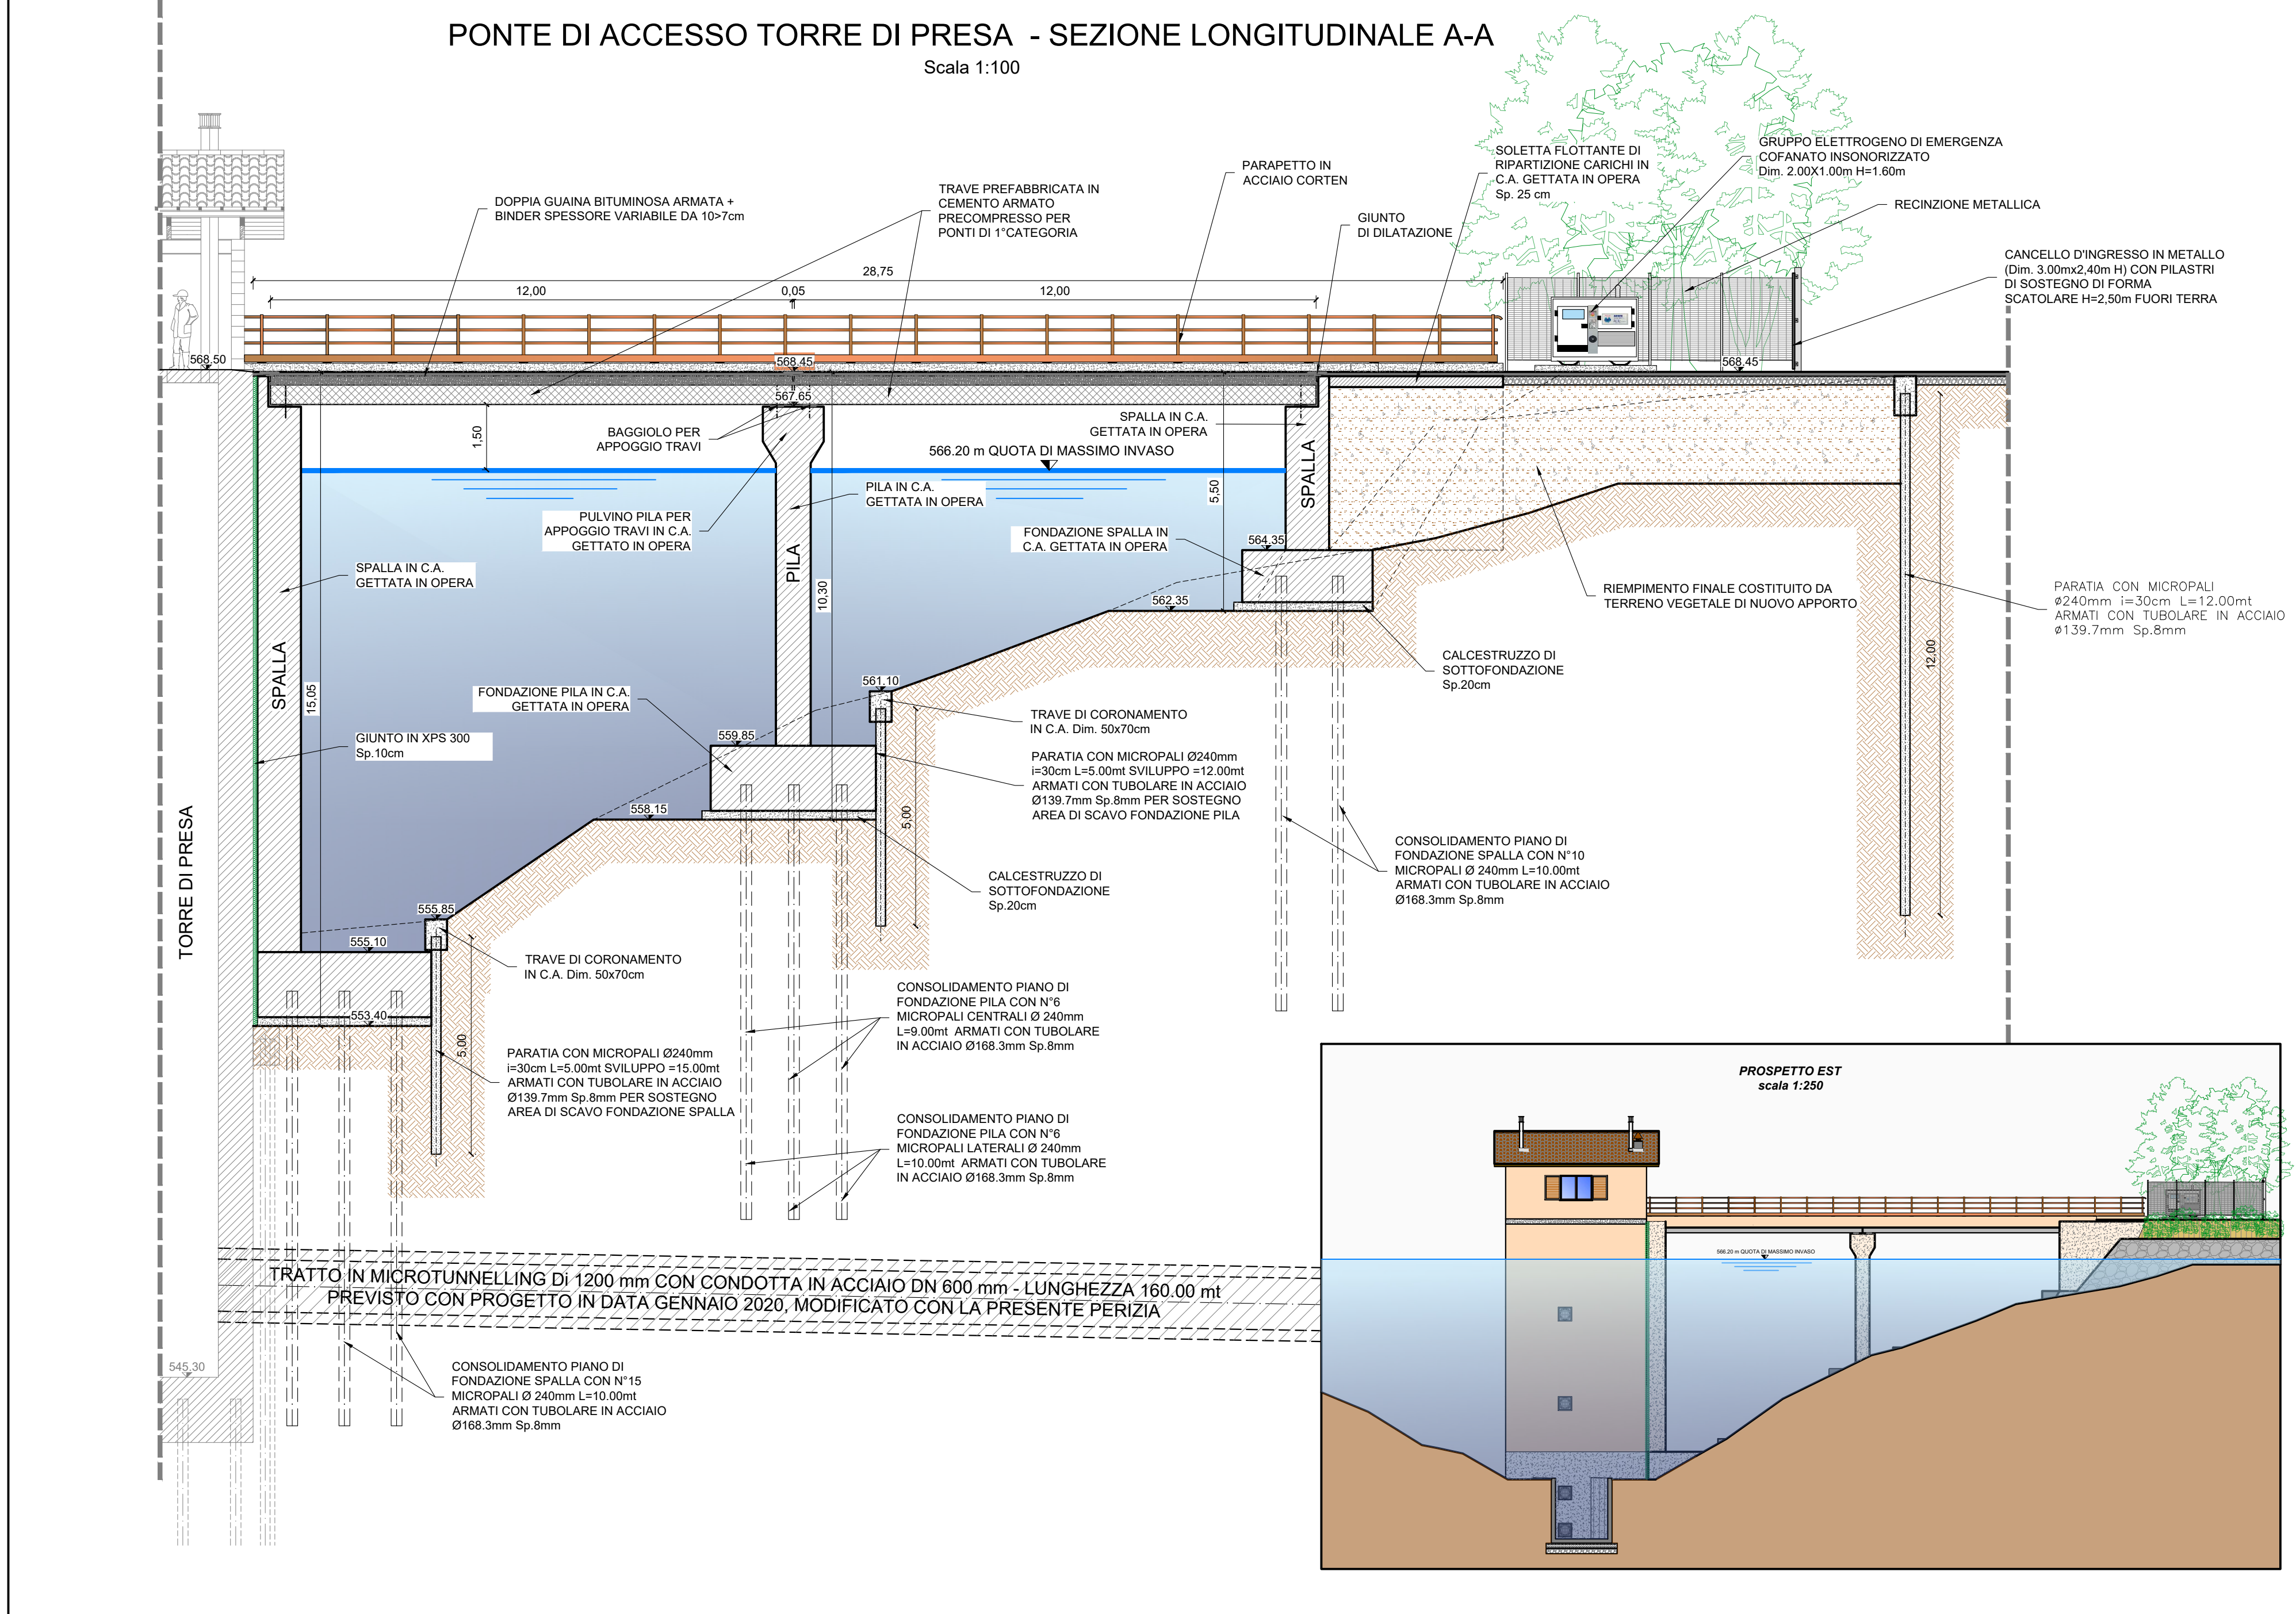



Scala 150

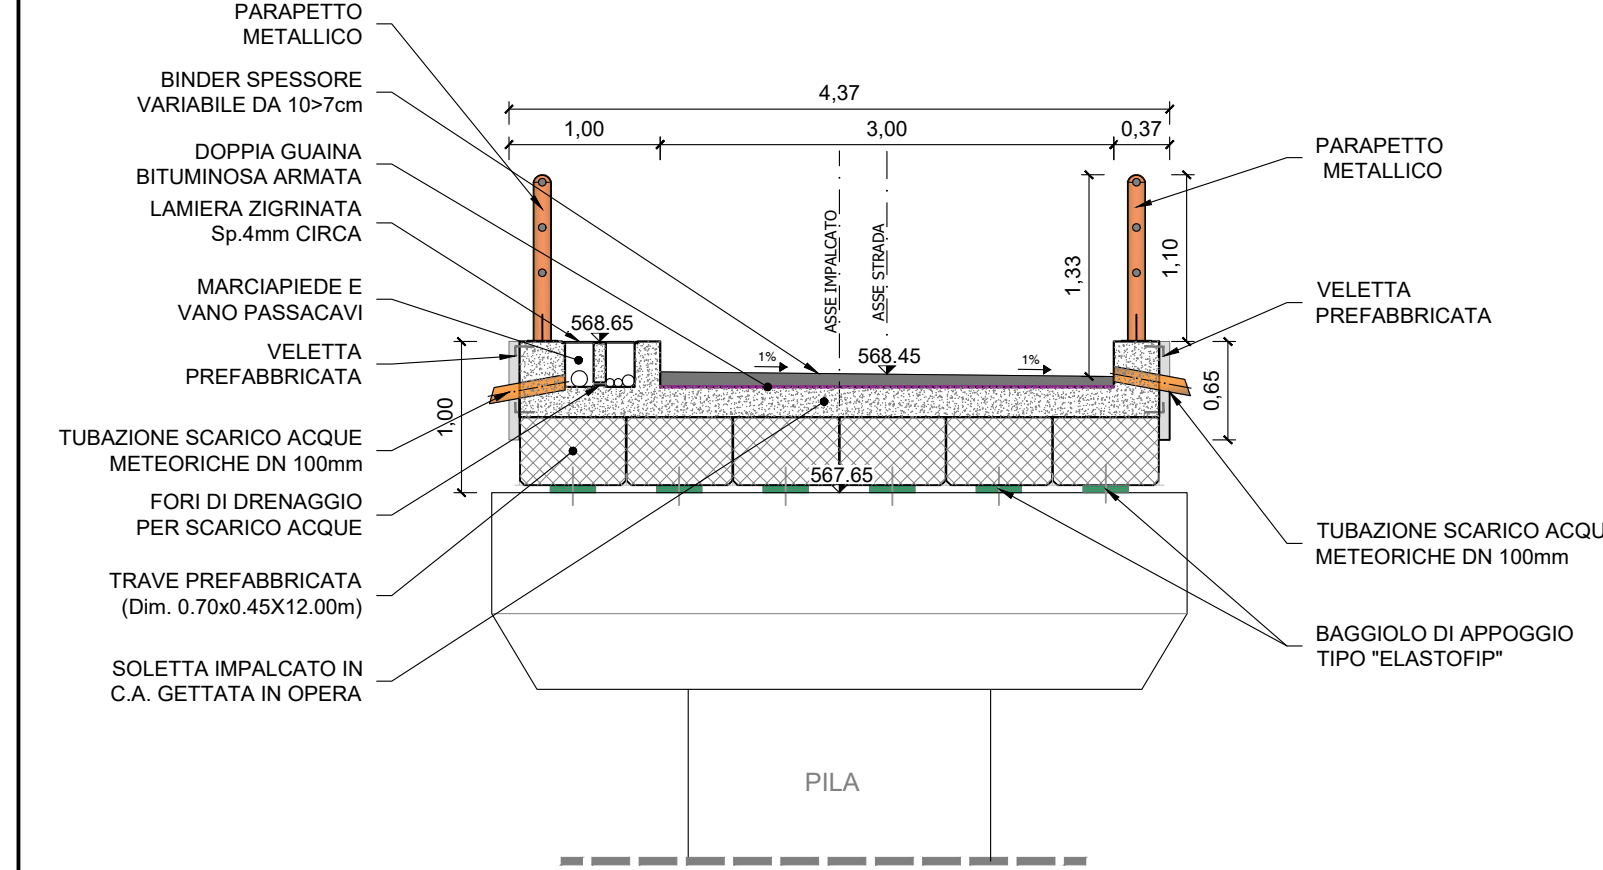



Scale 1:100

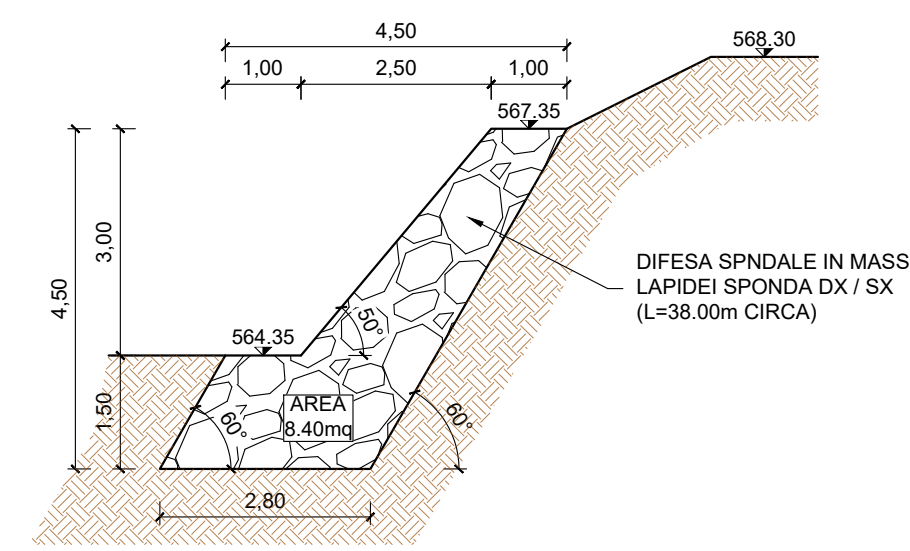

Scale 1:25

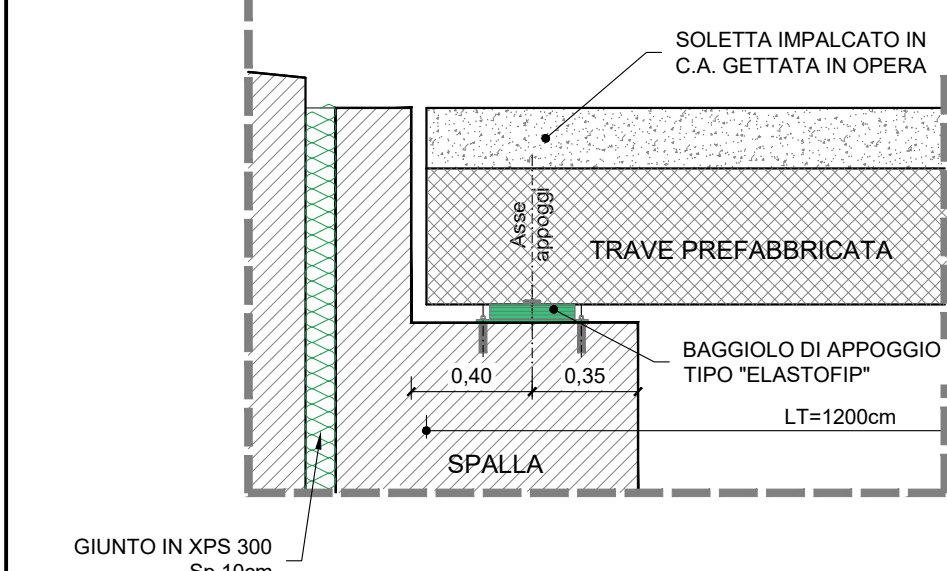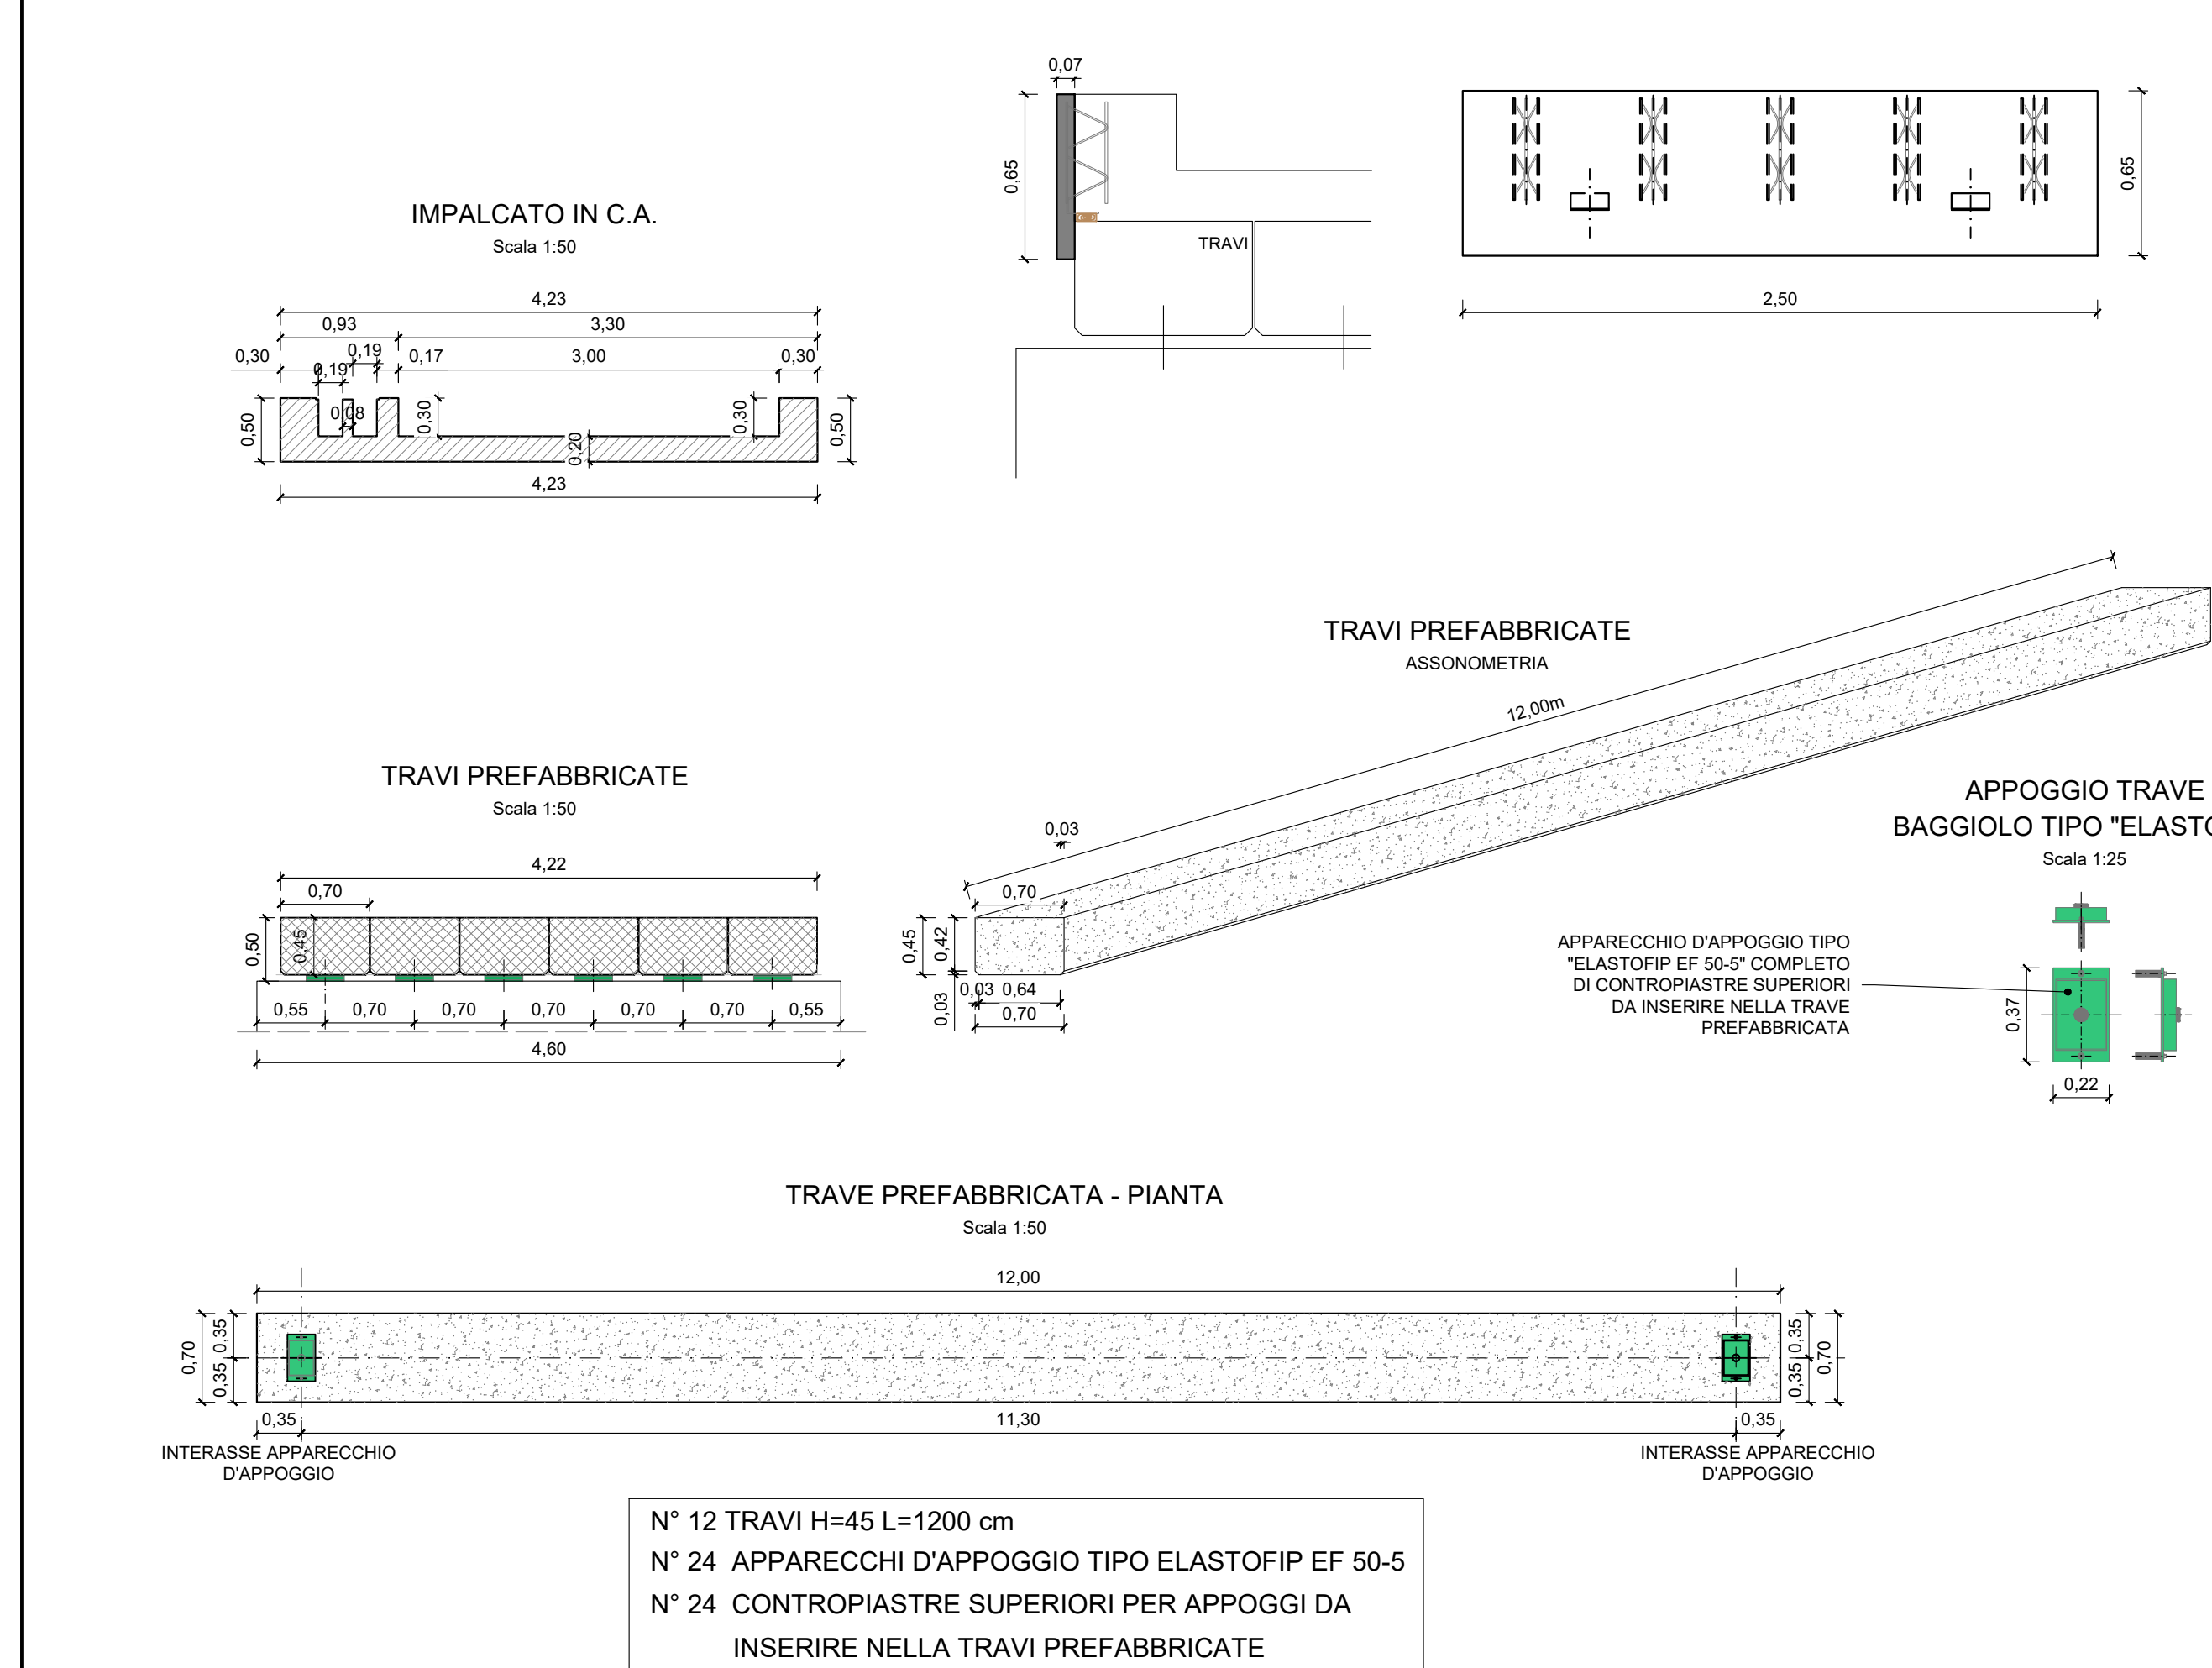

POGGIO P

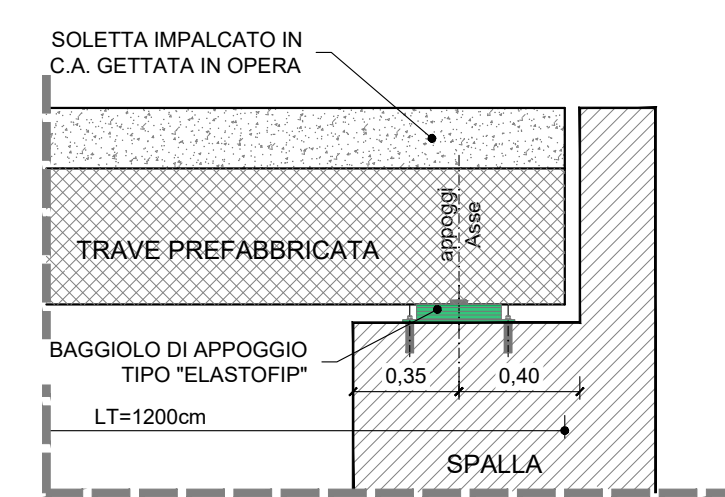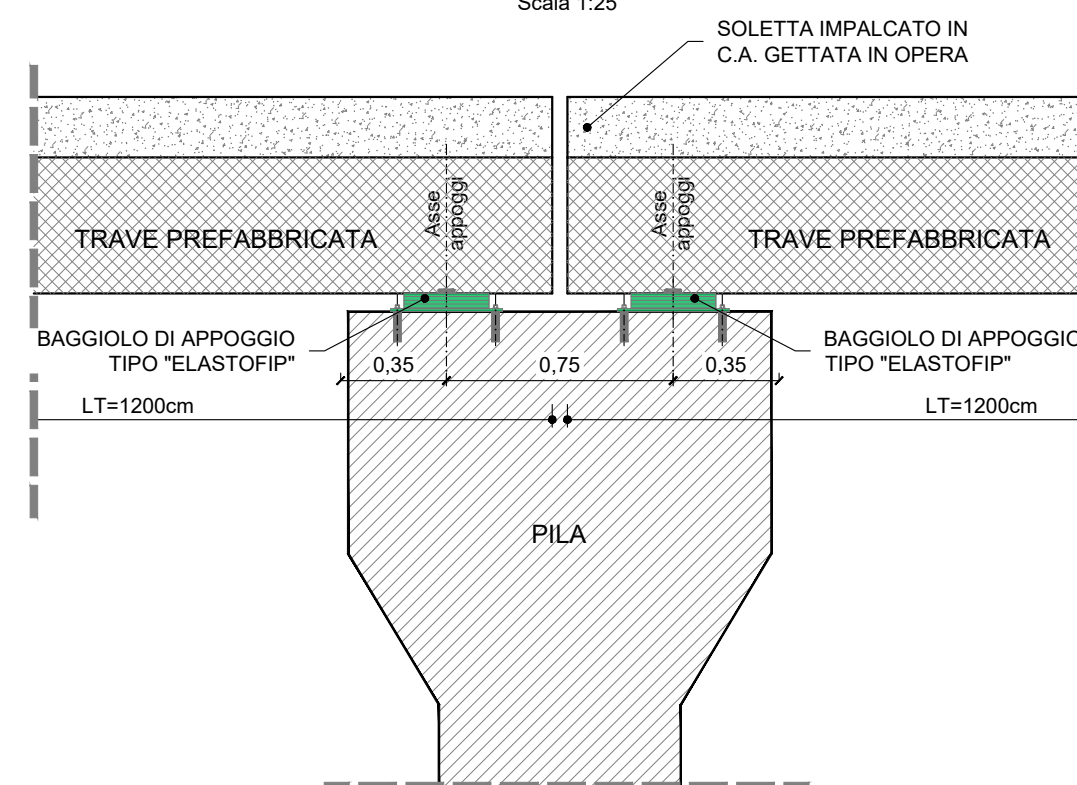

CALCESTRUZZO (UNI EN 206-1 - UNI 11104)

PER PONTE DI COLLEGAMENTO

RESISTENZA CARATTERISTICA: $R_{ck} \geq 40 \text{ N/mm}^2$ (C32/40)

CLASSE DI ESPOSIZIONE E DURABILITA': XC4+XF1

SLUMP: S4

MAX RAPPORTO A/C= 0,5

DIMENSIONE MAX INERTE: 25/28 mm

COPRIFERRO MINIMO NOMINALE FOND. ED ELEV.: 40/50 mm

COPRIFERRO MINIMO NOMINALE TRAVI E SOLETTE: 35/40 mm

ACCIAIO (D.M. 17.01.2018)

B450C AD ADERENZA MIGLIORATA, SALDABILE

CONTROLLATO IN STABILIMENTO

SOVRAPPOSIZIONI ARMATURE

Ø 8 E RETI ELETTROSALDATE: min 40 cm

Ø10, Ø 12 : min 70 cm

Ø 14, Ø 16, Ø 18 : min 100 cm

Ø 20, Ø 22, Ø 24 : min 150 cm

CONSORZIO BEALEROTTO MUSSI DI MIGLIORAMENTO FONDIARIO <i>associato al</i> CONSORZIO DI II° GRADO DEL PESIO					
PIANO STRAORDINARIO DI INTERVENTI NEL SETTORE IDRICO Legge n 205/2017 art. 1 comma 523					
CODICE INTERVENTO: 526/4			CUP: D82B17000680001		
INTERVENTI DI ADEGUAMENTO DELL'APPROVVIGIONAMENTO ED AMMODERNAMENTO DEL SISTEMA D'IRRIGAZIONE DELLE AREE IRRIGUE SOTTOSE AL INVASO PIANFEO, VOLTI AL RISPARMIO DELLE RISORSE IDRICHE, NEI COMUNI DI PIANFEO E CHIUSA PESIO					
LUFFICIO TECNICO CONSORTILE: CONSORZIO DEL PESIO Consorzio di irrigazione di II° grado (Consorzio di irrigazione di II° grado) DIGA DI PIANFEO (Arch. SND N. 906/229)		DATA NOVEMBRE 2022	
CONSORZIO RIRRIQUO COMPRESORIO VALLI ELLERO, Consorzio di irrigazione di II° grado (Consorzio di irrigazione di II° grado) SERIE: ELABORATI GRAFICI		AGGIORNAMENTO	
ASSOCIAZIONE IRRIGAZIONE EST SEISA (Consorzio di irrigazione di II° grado) ELABORATO:		ELABORATO N°	
CONSORZIO DI BONIFICA DELLA BARAGGA BIELLESE E VERCELLIENSE (Consorzio di irrigazione di II° grado) PONTE DI ACCESSO ALLA TORRE DI PRESA SCARICO DI FONDO PIANTA, SEZIONI, PROSPETTO E PARTICOLARI COSTRUTTIVI		06	
STECI SPA SOCIETÀ DI INGEGNERIA Via S. Maria Goretti, 10 - 10121 TORINO Tel. 011/5610000 - 011/5610001 Fax 011/5610002 - 011/5610003 E-mail: info@steci.it		SCALA DISEGNO VARIE		PRATICA N° 10458/P-01 ARCH. N. FILE: 10458P01-05	
(Dot. Ing. Donato CASTELLI)					
ATTIVITÀ SPECIALISTICHE:		PERIZIA MODIFICATIVA E DI VARIANTE			
IL RESPONSABILE DEL PROCEDIMENTO DELLA FASE PROGETTUALE:		MODIFICHE AGGIORNAMENTI		AGGIORNAMENTO N° 1 APRILE 2023	
(Ing. Massimo DEL GAUDIO)		CONTRULLO		CONTRULLO	
		FIRMA		DISEGNATORE	
		M.L.		M.P.	
		APPROVAZIONE		D.C.	