


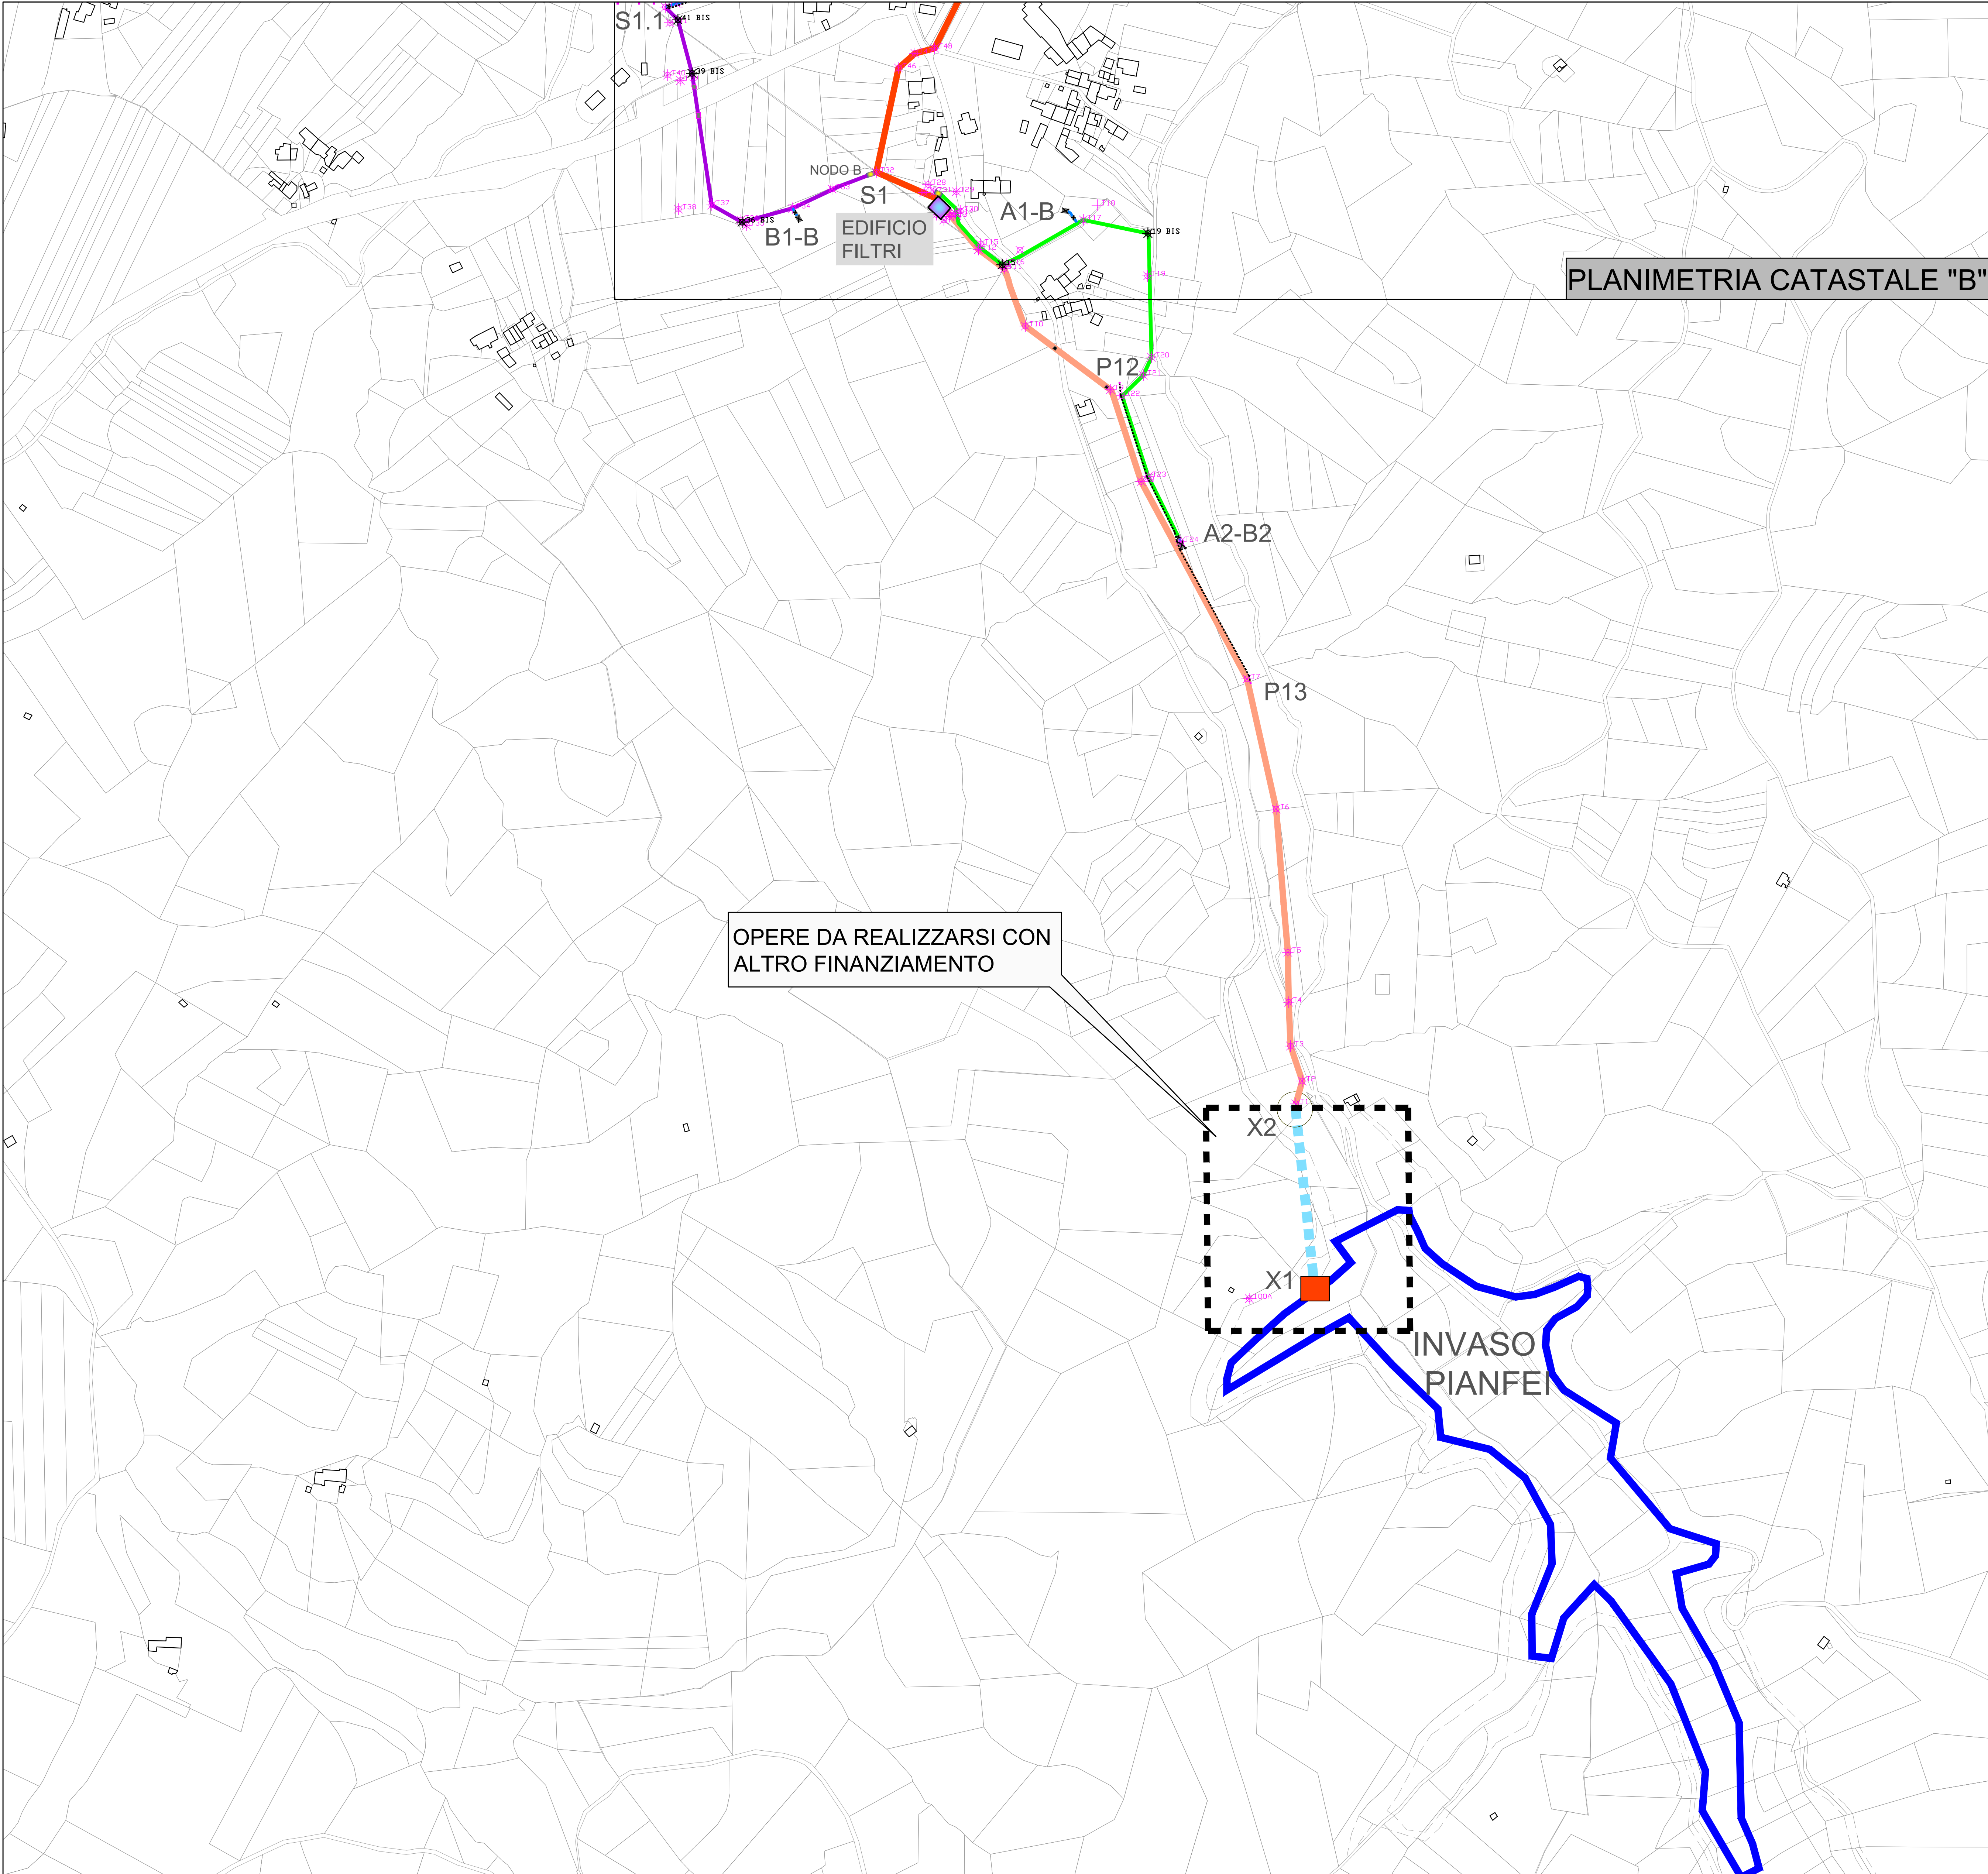


LEGENDA:

- Camere per attraversamenti stradali principali
- Pn° Pozzetto per idrante consegna irrigua sotteso a gruppo di consegna comiziale
- alfan° Gruppo di consegna comiziale tipo A o B
- Nodo idraulico interrato tipo A o A1 - Pozzetto di derivazione da condotta principale
- B Nodo idraulico aereo tipo B, DN300 o DN400 (per sostegno pressione)
- Pozzetto di intercettazione condotta principale

LEGENDA CONDOTTE IN PROGETTO:

- CONDOTTA DI ADDUZIONE IRRIGUA PRINCIPALE DN 600 mm in GHISA SF. Area soggetta a servitù (Fascia sopratubo largh.= 2.00 mt)
- CONDOTTA DI DISTRIBUZIONE IRRIGUA PRINCIPALE DN 600mm GHISA SF. Area soggetta a servitù (Fascia sopratubo largh.= 2.00 mt)
- CONDOTTA DI DISTRIBUZIONE IRRIGUA PRINCIPALE E COMIZIALE DN 400mm GHISA SF. Area soggetta a servitù (Fascia sopratubo largh.= 2.00 mt)
- CONDOTTA DI DISTRIBUZIONE IRRIGUA PRINCIPALE E COMIZIALE DN 300mm GHISA SF. Area soggetta a servitù (Fascia sopratubo largh.= 2.00 mt)
- CONDOTTA IRRIGUA COMIZIALE DN 200 mm GHISA SF. Area soggetta a servitù (Fascia sopratubo largh.= 2.00 mt)
- CONDOTTA IRRIGUA COMIZIALE DN 140 mm PVC BI. Area soggetta a servitù (Fascia sopratubo largh.= 2.00 mt)

QUADRO D'UNIONE

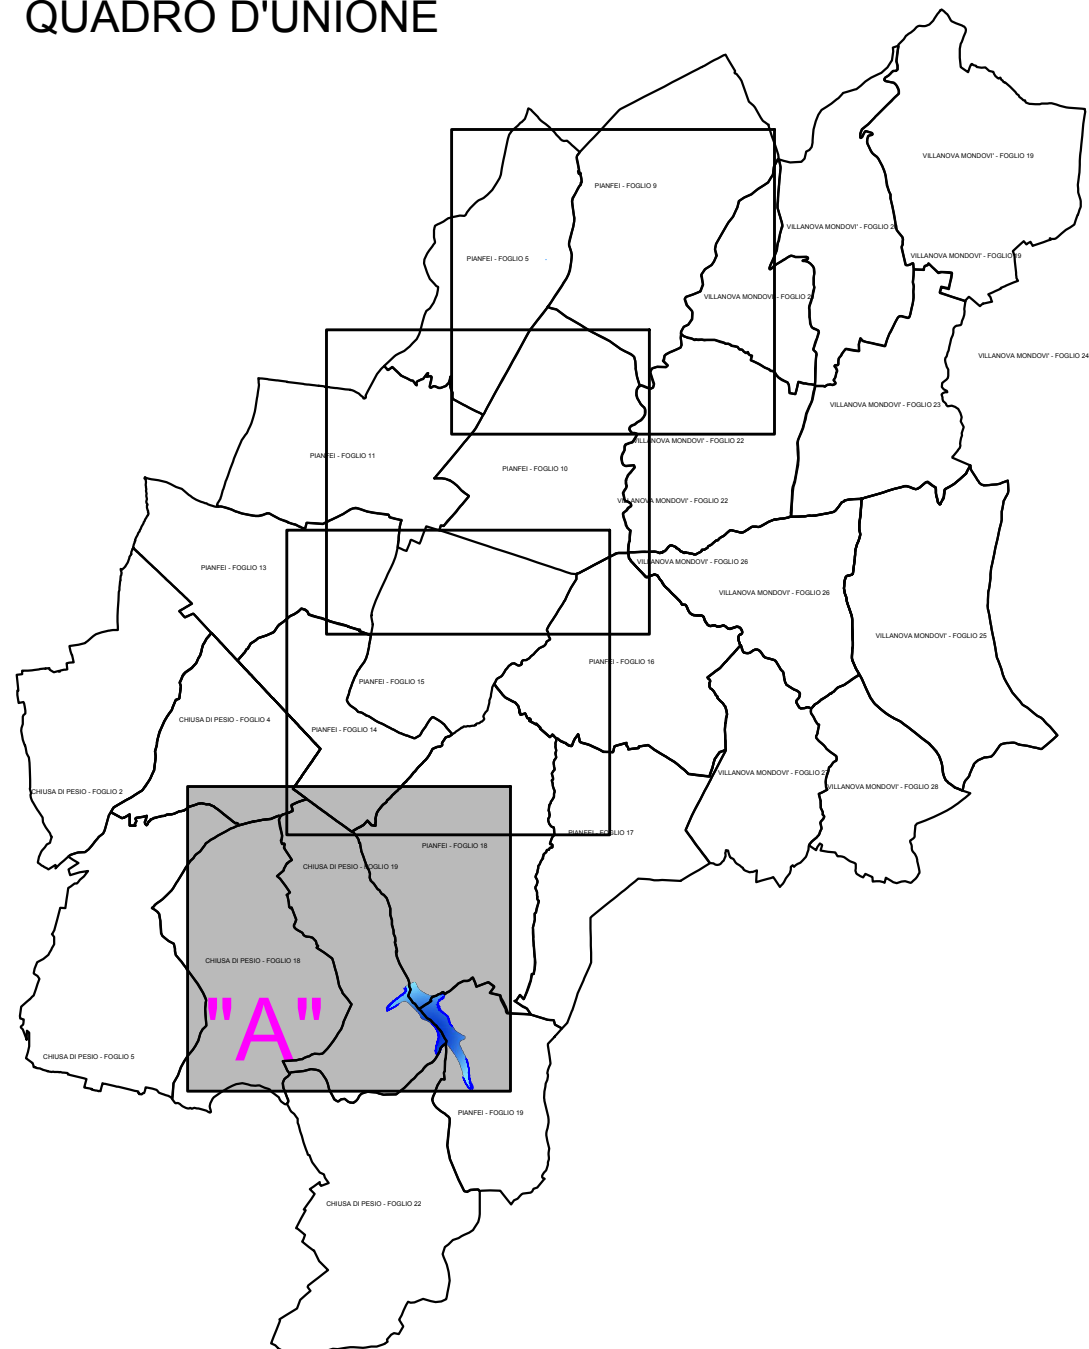

OPERE DA REALIZZARSI CON ALTRO FINANZIAMENTO

INVASO PIANFEI

|   |   |                   |                                                      |
|---|---|-------------------|------------------------------------------------------|
| CONSORZIO BEALEROTTO MUSSI<br>DI MIGLIORAMENTO FONDARIO<br>associato al<br>CONSORZIO DI II° GRADO DEL PESIO   |   |                   |                                                      |
| Delibera CIPE n. 25/2016 Fondo Sviluppo e Coesione 2014-2020<br>Delibera CIPE n. 53/2016 Piano Operativo Agricoltura<br>Sottopiano 2 "Interventi nel campo delle infrastrutture irrigue, bonifica idraulica, difesa delle<br>esondazioni, bacini di accumulo e programmi collegati di assistenza tecnica e consulenza"<br>Decreto Ministeriale di concessione n. 26314 del 19/06/2019 |   |                   |                                                      |
| INTERVENTI DI ADEGUAMENTO DELL'APPROVVIGIONAMENTO ED AMMODERNAMENTO<br>DEL SISTEMA DIRIGAZIONE DELLE AREE IRRIGUE SOTTESSE ALL'INVASO PIANFEI,<br>VOLTI AL RISPARMIO DELLE RISORSE IDRICHE, NEI COMUNI DI PIANFEI E CHIUSA PESIO   |   |                   |                                                      |
| L'UFFICIO TECNICO CONSORTILE:<br><br>CONSORZIO DEL PESIO<br>Consorzio di irrigazione di II° grado<br>Sede: 10040 PESIO - Via S. Caterina, 15<br>Tel. 0171/201111 - Fax 0171/201112<br>E-mail: consorzio@comuni.pesio.it   | SERIE:<br><b>ELABORATI GRAFICI</b>   |                   | DATA<br>GIUGNO 2022                                  |
|   | ELABORATO:<br><br><b>AREA IRRIGUA</b>   |                   | AGGIORNAMENTO                                        |
|   | OPERE IN PROGETTO<br>PLANIMETRIA PARTICOLARE "A" DELLE AREE IRRIGUE SOTTESSE<br>ALL'INVASO PIANFEI CON INDICAZIONE DELLE<br>DISTRIBUZIONI IRRIGUE COMIZIALI SU BASE CATASTALE |                   | ELABORATO N°<br><br><b>2</b>                         |
|   | SCALA DISEGNO<br>1:1000   |                   |                                                      |
| ATTIVITA' SPECIALISTICHE:<br><br>E RESPONSABILE DEL PROCEDIMENTO<br>DELLA FASE PROGETTUALE:<br><br>(Ing. Massimo DEL CAVALLO)   | PERIZIA SUPPLETIVA DI VARIANTE   |                   | PRATICA N. 10443EP1<br>ARCH. N.<br>FILE: 10443EP1-02 |
|   | MODIFICHE<br>AGGIORNAMENTI   |                   |                                                      |
|   | DATA   |                   |                                                      |
|   | CONTROLLO   | FIRMA             | DISEGNATORE<br>F.C.                                  |
|   |   | CONTROLLO<br>M.P. | APPROVAZIONE<br>D.C.                                 |