



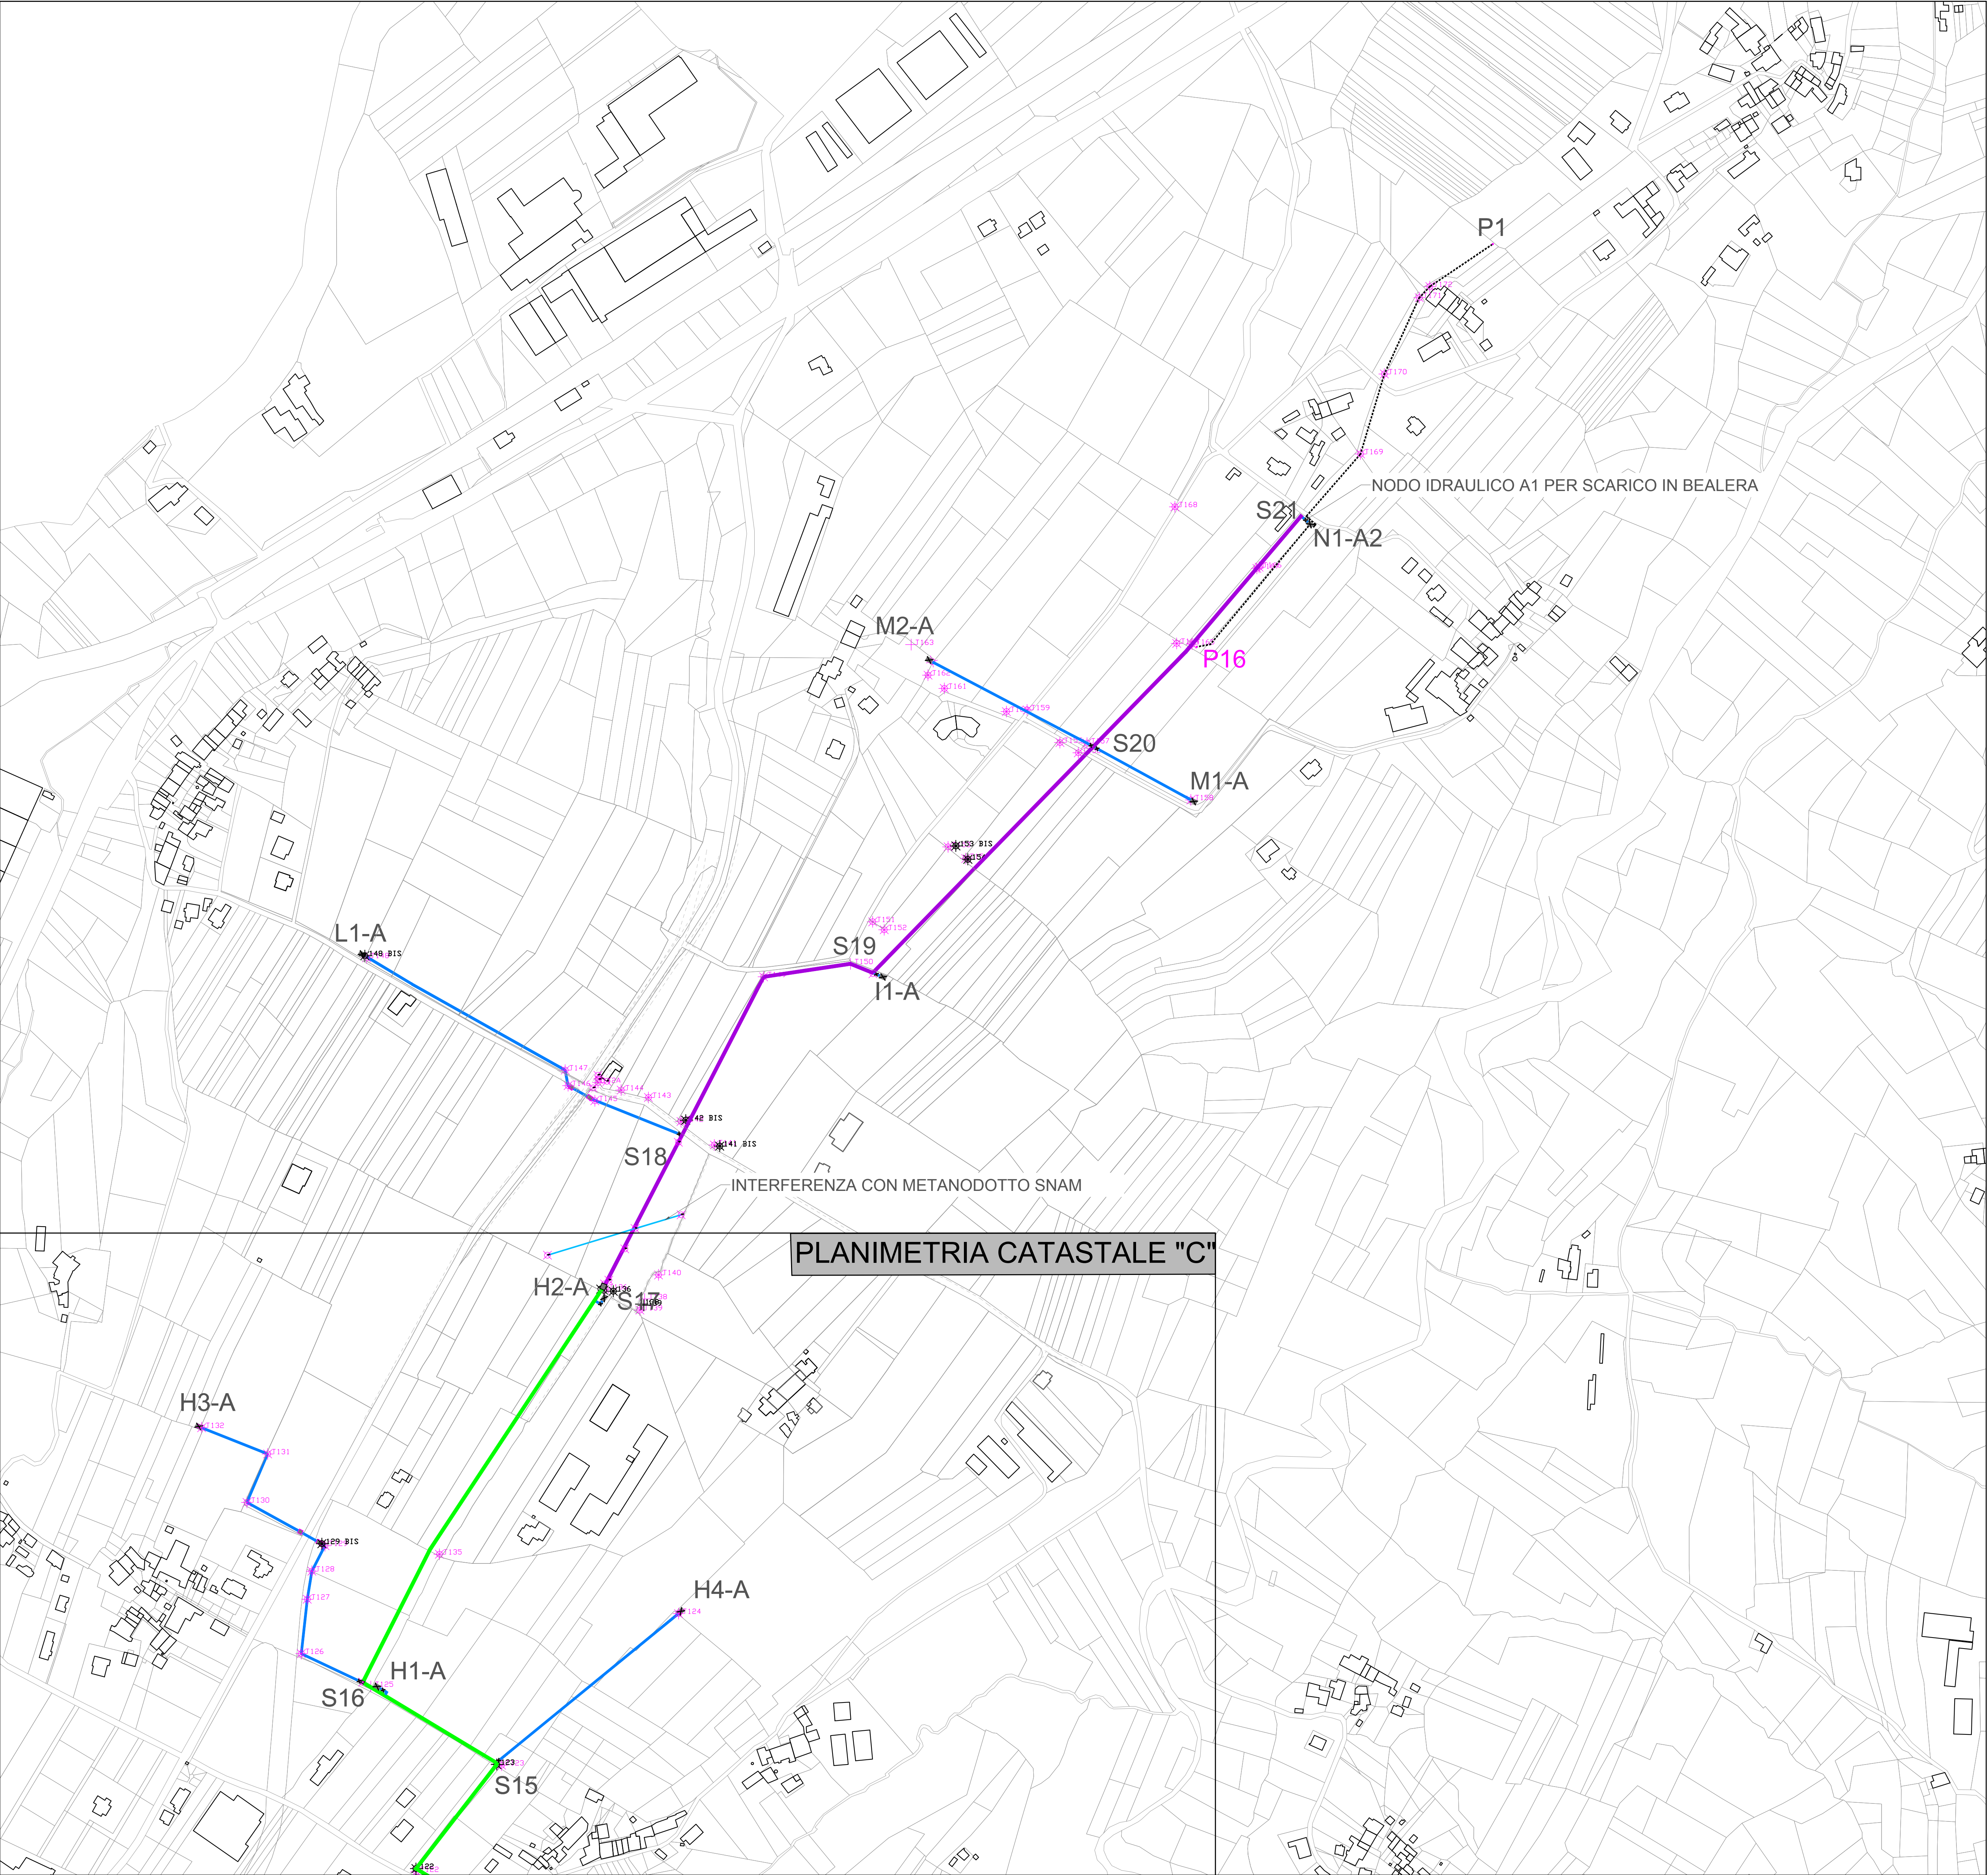

- LEGENDA:**
- Camere per attraversanti stradali principali
 - Pn* Pozzetto per idrante consegna irrigua sottese a gruppo di consegna comiziale
 - alfan Gruppo di consegna comiziale tipo A o B
 - Nodo idraulico interrato tipo A o A1 - Pozzetto di derivazione da condotta principale
 - B Nodo idraulico aereo tipo B, DN300 o DN400 (per sostegno pressione)
 - Pozzetto di intercettazione condotta principale

- LEGENDA CONDOTTE IN PROGETTO:**
- CONDOTTA DI ADDUZIONE IRRIGUA PRINCIPALE DN 600 mm in GHISA SF.
Area soggetta a servitù (Fascia sopratubo largh.= 2.00 mt)
 - CONDOTTA DI DISTRIBUZIONE IRRIGUA PRINCIPALE DN 600mm GHISA SF.
Area soggetta a servitù (Fascia sopratubo largh.= 2.00 mt)
 - CONDOTTA DI DISTRIBUZIONE IRRIGUA PRINCIPALE E COMIZIALE DN 400mm GHISA SF.
Area soggetta a servitù (Fascia sopratubo largh.= 2.00 mt)
 - CONDOTTA DI DISTRIBUZIONE IRRIGUA PRINCIPALE E COMIZIALE DN 300mm GHISA SF.
Area soggetta a servitù (Fascia sopratubo largh.= 2.00 mt)
 - CONDOTTA IRRIGUA COMIZIALE DN 200 mm GHISA SF.
Area soggetta a servitù (Fascia sopratubo largh.= 2.00 mt)
 - CONDOTTA IRRIGUA COMIZIALE DN 140 mm PVC BI
Area soggetta a servitù (Fascia sopratubo largh.= 2.00 mt)

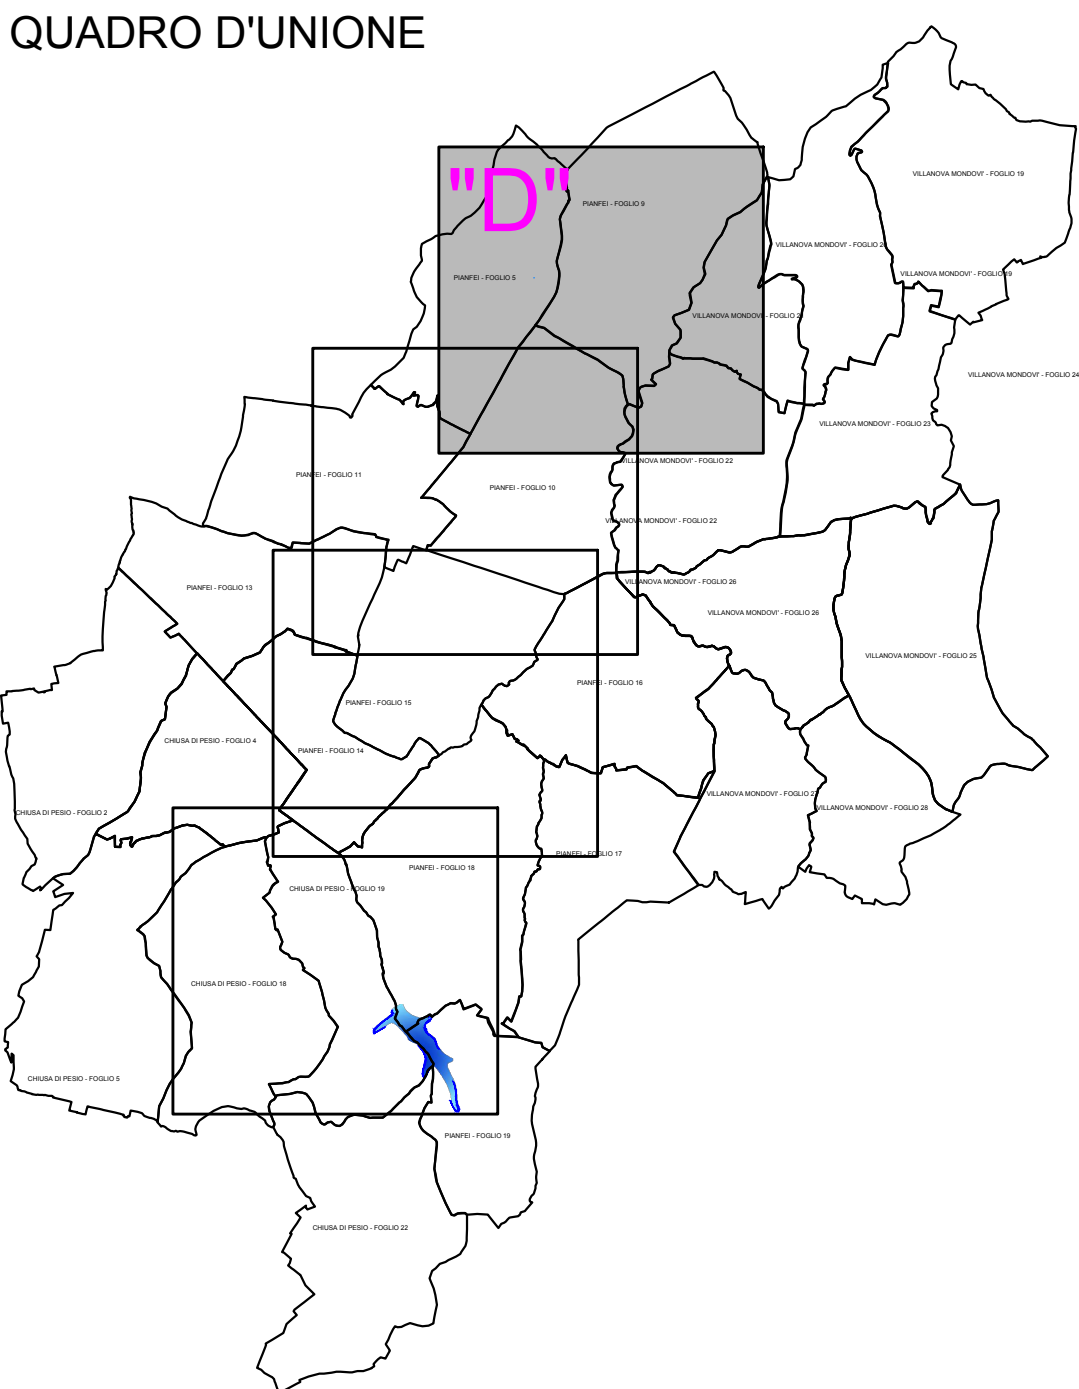

CONSORZIO BEALEROTTO MUSSI DI MIGLIORAMENTO FONDARIO associato al CONSORZIO DI II° GRADO DEL PESIO			
Delibera CIPE n. 26/2016 Fondo Sviluppo e Coesione 2014-2020 Delibera CIPE n. 53/2016 Piano Operativo Agricoltura Sottopiano 2 "Interventi nel campo delle infrastrutture irrigue, bonifica idraulica, difesa delle esondazioni, bacini di accumulo e programmi collegati di assistenza tecnica e consulenza" Decreto Ministeriale di concessione n. 26314 del 19/06/2019			
INTERVENTI DI ADEGUAMENTO DELL'APPROVVIGIONAMENTO ED AMMODERNAMENTO DEL SISTEMA D'IRRIGAZIONE DELLE AREE IRRIGUE SOTTESE ALL'INVASO PIANFEL VOLTI AL RISPARMIO DELLE RISORSE IDRICHE, NEI COMUNI DI PIANFEL E CHIUSA PESIO			
L'UFFICIO TECNICO CONSORTILE CONSORZIO DEL PESIO Consorzio di irrigazione di II° grado CONSIGLIO DIRETTORE Consorzio di irrigazione di II° grado CONSIGLIO DIRETTORE CONSORZIO DI BONIFICA DELLA BARRAGIA BELLESE E VERCELESE SOCIETA' DI INGEGNERIA SOCIETA' DI INGEGNERIA SOCIETA' DI INGEGNERIA	SERIE: ELABORATI GRAFICI	DATA GIUGNO 2022	
	ELABORATO: AREA IRRIGUA OPERE IN PROGETTO PLANIMETRIA PARTICOLARE "D" DELLE AREE IRRIGUE SOTTESE ALL'INVASO PIANFEL CON INDICAZIONE DELLE DISTRIBUZIONI IRRIGUE COMIZIALI SU BASE CATASTALE	AGGIORNAMENTO 5	ELABORATO N° 5
		SCALA DISEGNO 1:1000	
ATTIVITA' SPECIALISTICHE:	PERIZIA SUPPLETIVA DI VARIANTE		PRATICA N. 1044SEP1 ARCH. N. FILE: 1044SEP1-05
IL RESPONSABILE DEL PROCEDIMENTO DELLA FASE PROGETTUALE: (Sig. Massimo DEL CANTILE)	MODIFICHE AGGIORNAMENTI	AGGIORNAMENTO N. DATA	APPROVAZIONE D.C.
	CONTROLLO	FIRMA F.C.	CONTROLLO M.P.