
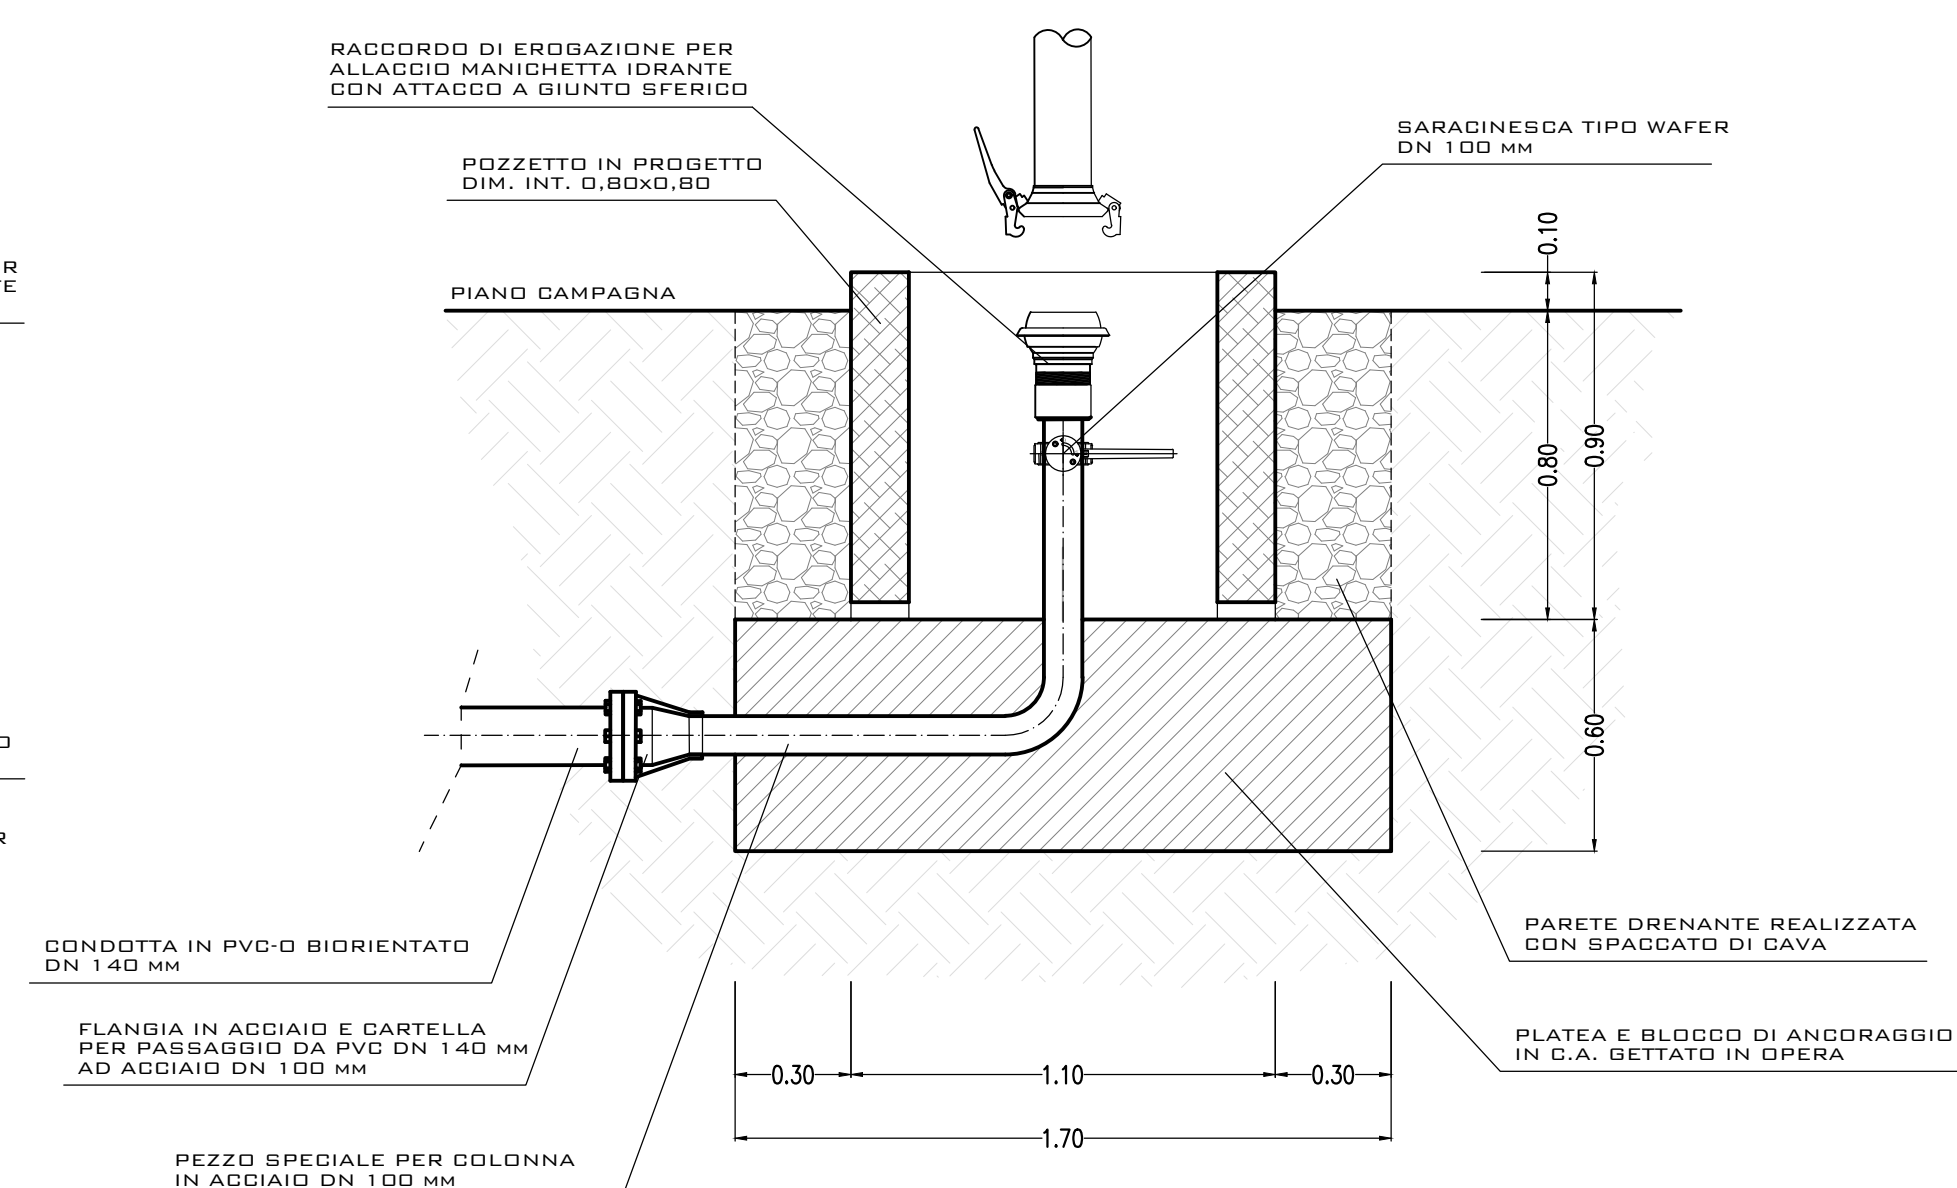


SEZIONE

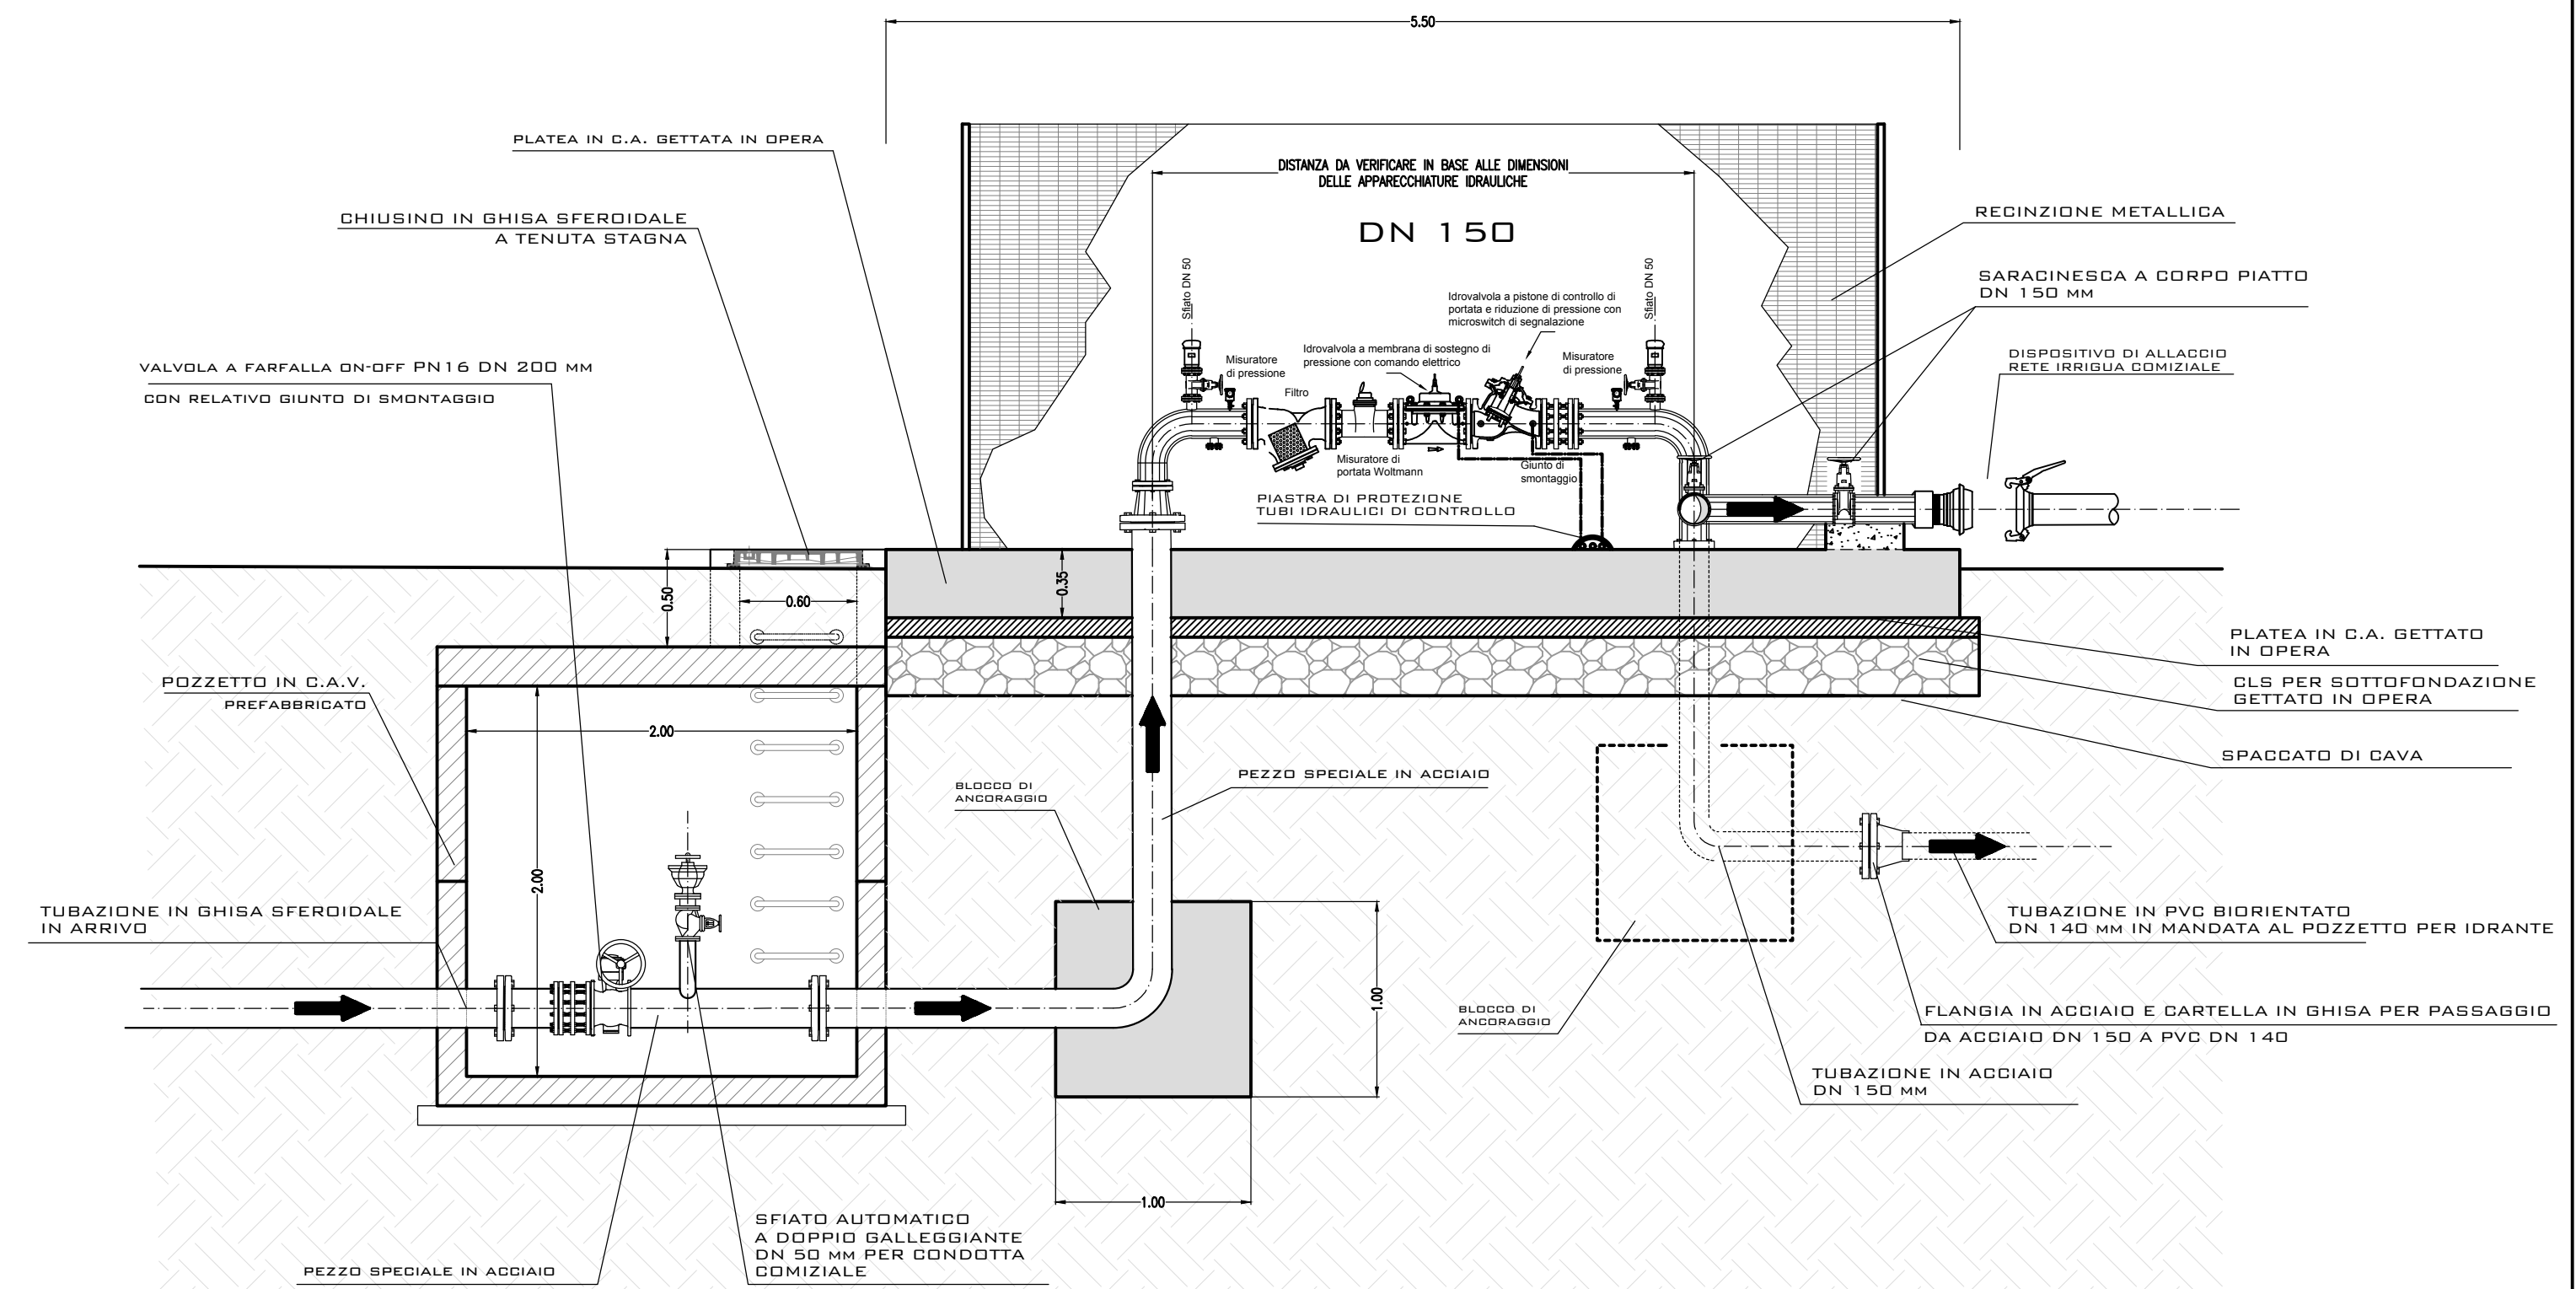

CONSORZIO BEALEROTTO MUSSI DI MIGLIORAMENTO FONDARIO associato al CONSORZIO DI II° GRADO DEL PESIO										
Delibera CIPE n. 25/2016 Fondo Sviluppo e Coesione 2014-2020 Delibera CIPE n. 53/2018 Piano Operativo Agricoltura Sottopiano 2 "interventi nel campo delle infrastrutture irrigue, bonifica idraulica, difesa delle esportazioni, zone di accumulo e programmi collegati di assistenza tecnica e consulenza" Decreto Ministeriale di concessione n. 283/4 del 19/06/2019										
INTERVENTO DI ADEGUAMENTO DELL'APPROVVIGIONAMENTO ED AMMODERNAMENTO DEL SISTEMA IRRIGAZIONE DELLE AREE IRRIGUE SOTTESE ALL'ANNO PIANFEL VOLTIL RISPARMIO DELLE RISORSE IDRICHE, NEI COMUNI DI PIANFEL E CHIUSA PESIO										
(Dott. Ing. Domenico CASTELLI)						SCALA DISEGNO: 1/15/25				
ATTIVITÀ SPECIALISTICHE:			PERIZIA SUFFLETIVA DI VARIANTE			PRATICA N. 10443EP/ ARCH. N. B.C. FILE : 10443EP/08				
IL RESPONSABILE DEL PROGETTO DELLA FASE PROGETTUALE:			MODIFICHE AGGIORNAMENTI		AGGIORNAMENTO N. DATA					
(Ing. Massimo DEL GUIDO)			CONTROLLO		FIRMA		DISEGNATORE		CONTROLLO	
									APPROVAZIONE	