


PLANIMETRIA CONDOTTE IRRIGUE
Scala 1:100

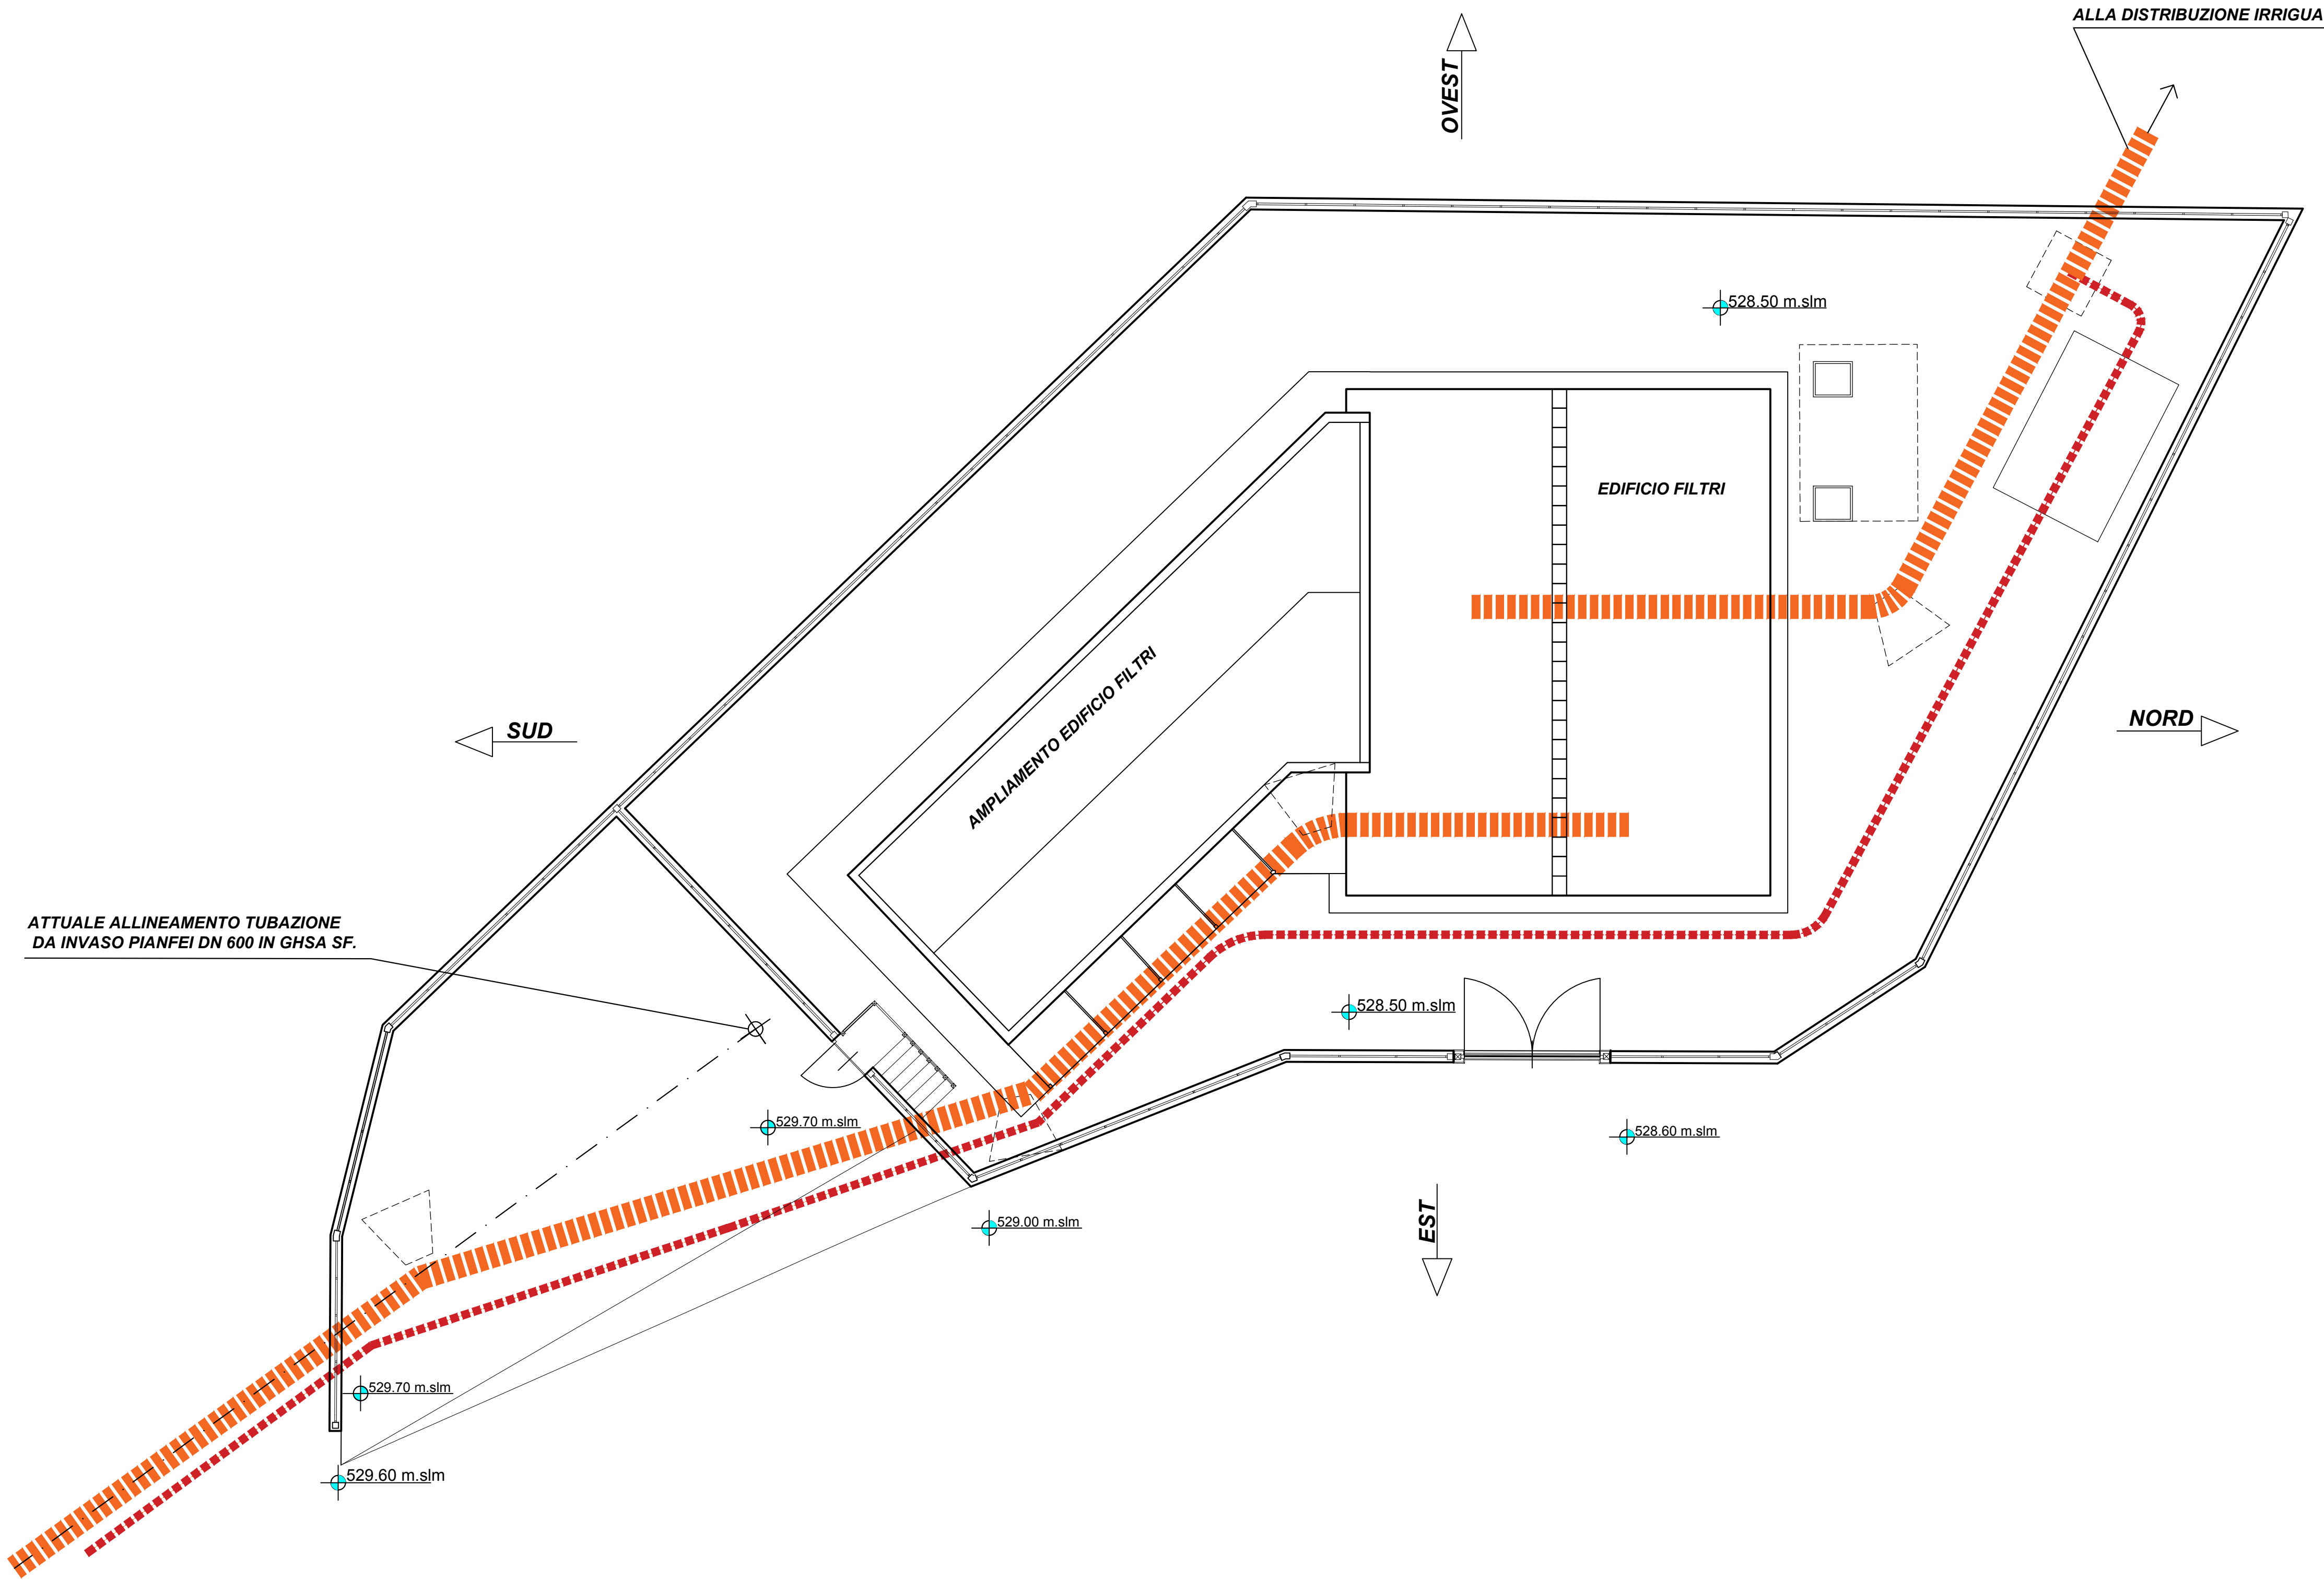

LEGENDA:

- TUBAZIONE DISTRIBUZIONE IRRIGUA IN DN 400 IN GHISA SF.
- TUBAZIONE IRRIGUA PRINCIPALE DN 600 IN GHISA SF.
- BLOCCHI DI ANCORAGGIO IN C.A. CONDOTTA IRRIGUA IN PRESSIONE

CONSORZIO BEALEROTTO MUSSI DI MIGLIORAMENTO FONDARIO associato al CONSORZIO DI II° GRADO DEL PESIO				
Delibera CIPE n. 25/2016 Fondo Sviluppo e Coesione 2014-2020 Delibera CIPE n. 53/2016 Piano Operativo Agricoltura Sottopiano 2 "Interventi nel campo delle infrastrutture irrigue, bonifica idraulica, difesa delle esondazioni, bacini di accumulo e programmi collegati di assistenza tecnica e consulenza" Decreto Ministeriale di concessione n. 26314 del 19/06/2019				
INTERVENTI DI ADEGUAMENTO DELL'APPROVVIGIONAMENTO ED AMMODERNAMENTO DEL SISTEMA D'IRRIGAZIONE DELLE AREE IRRIGUE SOTTESE ALL'INVASO PIANFEI, VOLTI AL RISPARMIO DELLE RISORSE IDRICHE, NEI COMUNI DI PIANFEI E CHIUSA PESIO				
L'UFFICIO TECNICO CONSORTILE: CONSORZIO DEL PESIO Consorzio di irrigazione di II° grado 10084 MONTEVITI - Via S. B. Colomba, 13 Tel. +390174442754 - email: info@consorzioconsorzio.it www: www.consorzioconsorzio.it	SERIE: ELABORATI GRAFICI	DATA GIUGNO 2022		
CONSORZIO IRRIGUO COMPRESORIO VALLI ELLERO, CONSIGLIA CASOTTO Consorzio di irrigazione di II° grado 10084 MONTEVITI - Via S. B. Colomba, 13 Tel. +390174442754 - email: info@consorzioconsorzio.it www: www.consorzioconsorzio.it	ELABORATO: AREA IRRIGUA OPERE IN PROGETTO EDIFICIO FILTRI E TELECONTROLLO IRRIGUO PLANIMETRIA CONDOTTE IRRIGUE E TRACCIAMENTI	AGGIORNAMENTO 11		
ASSOCIAZIONE IRRIGAZIONE EST SESIA 20130 VIGEVANO - Via Roma, 2 Tel. +390321875211 - Fax +390321394458 email: segreteria@assoziazioneesesia.it		ELABORATO N° 11		
CONSORZIO DI BONIFICA DELLA BARRAGIA BELLESE E VERCELLESE 10140 VERCELLI - Via Poale, 10 Tel. +390161282811 - Fax +390161282825 email: segreteria@consorzioconsorzio.it		SCALA DISEGNO 1:100		
STECI S.r.l. SOCIETÀ DI INGEGNERIA 10130 VERCELLI - Via Roma, 2 Tel. +390161270335 - Fax +390161250575 email: info@steci.it www: www.steci.it		PRATICA N. 10443EP1 ARCH. N. FILE : 10443EP1-11		
(Dott. Ing. Domenico CASTELLI)	PERIZIA SUPPLETIVA DI VARIANTE			
ATTIVITA' SPECIALISTICHE:				
IL RESPONSABILE DEL PROCEDIMENTO DELLA FASE PROGETTUALE: (Ing. Massimo DEL GAUDIO)	MODIFICHE AGGIORNAMENTI AGGIORNAMENTO N. DATA CONTROLLO FIRMA	DISEGNATORE I.S. CONTROLO M.P. APPROVAZIONE D.C.		