


EDIFICIO FILTRI
PIANTA QUOTATA
scala 1:50

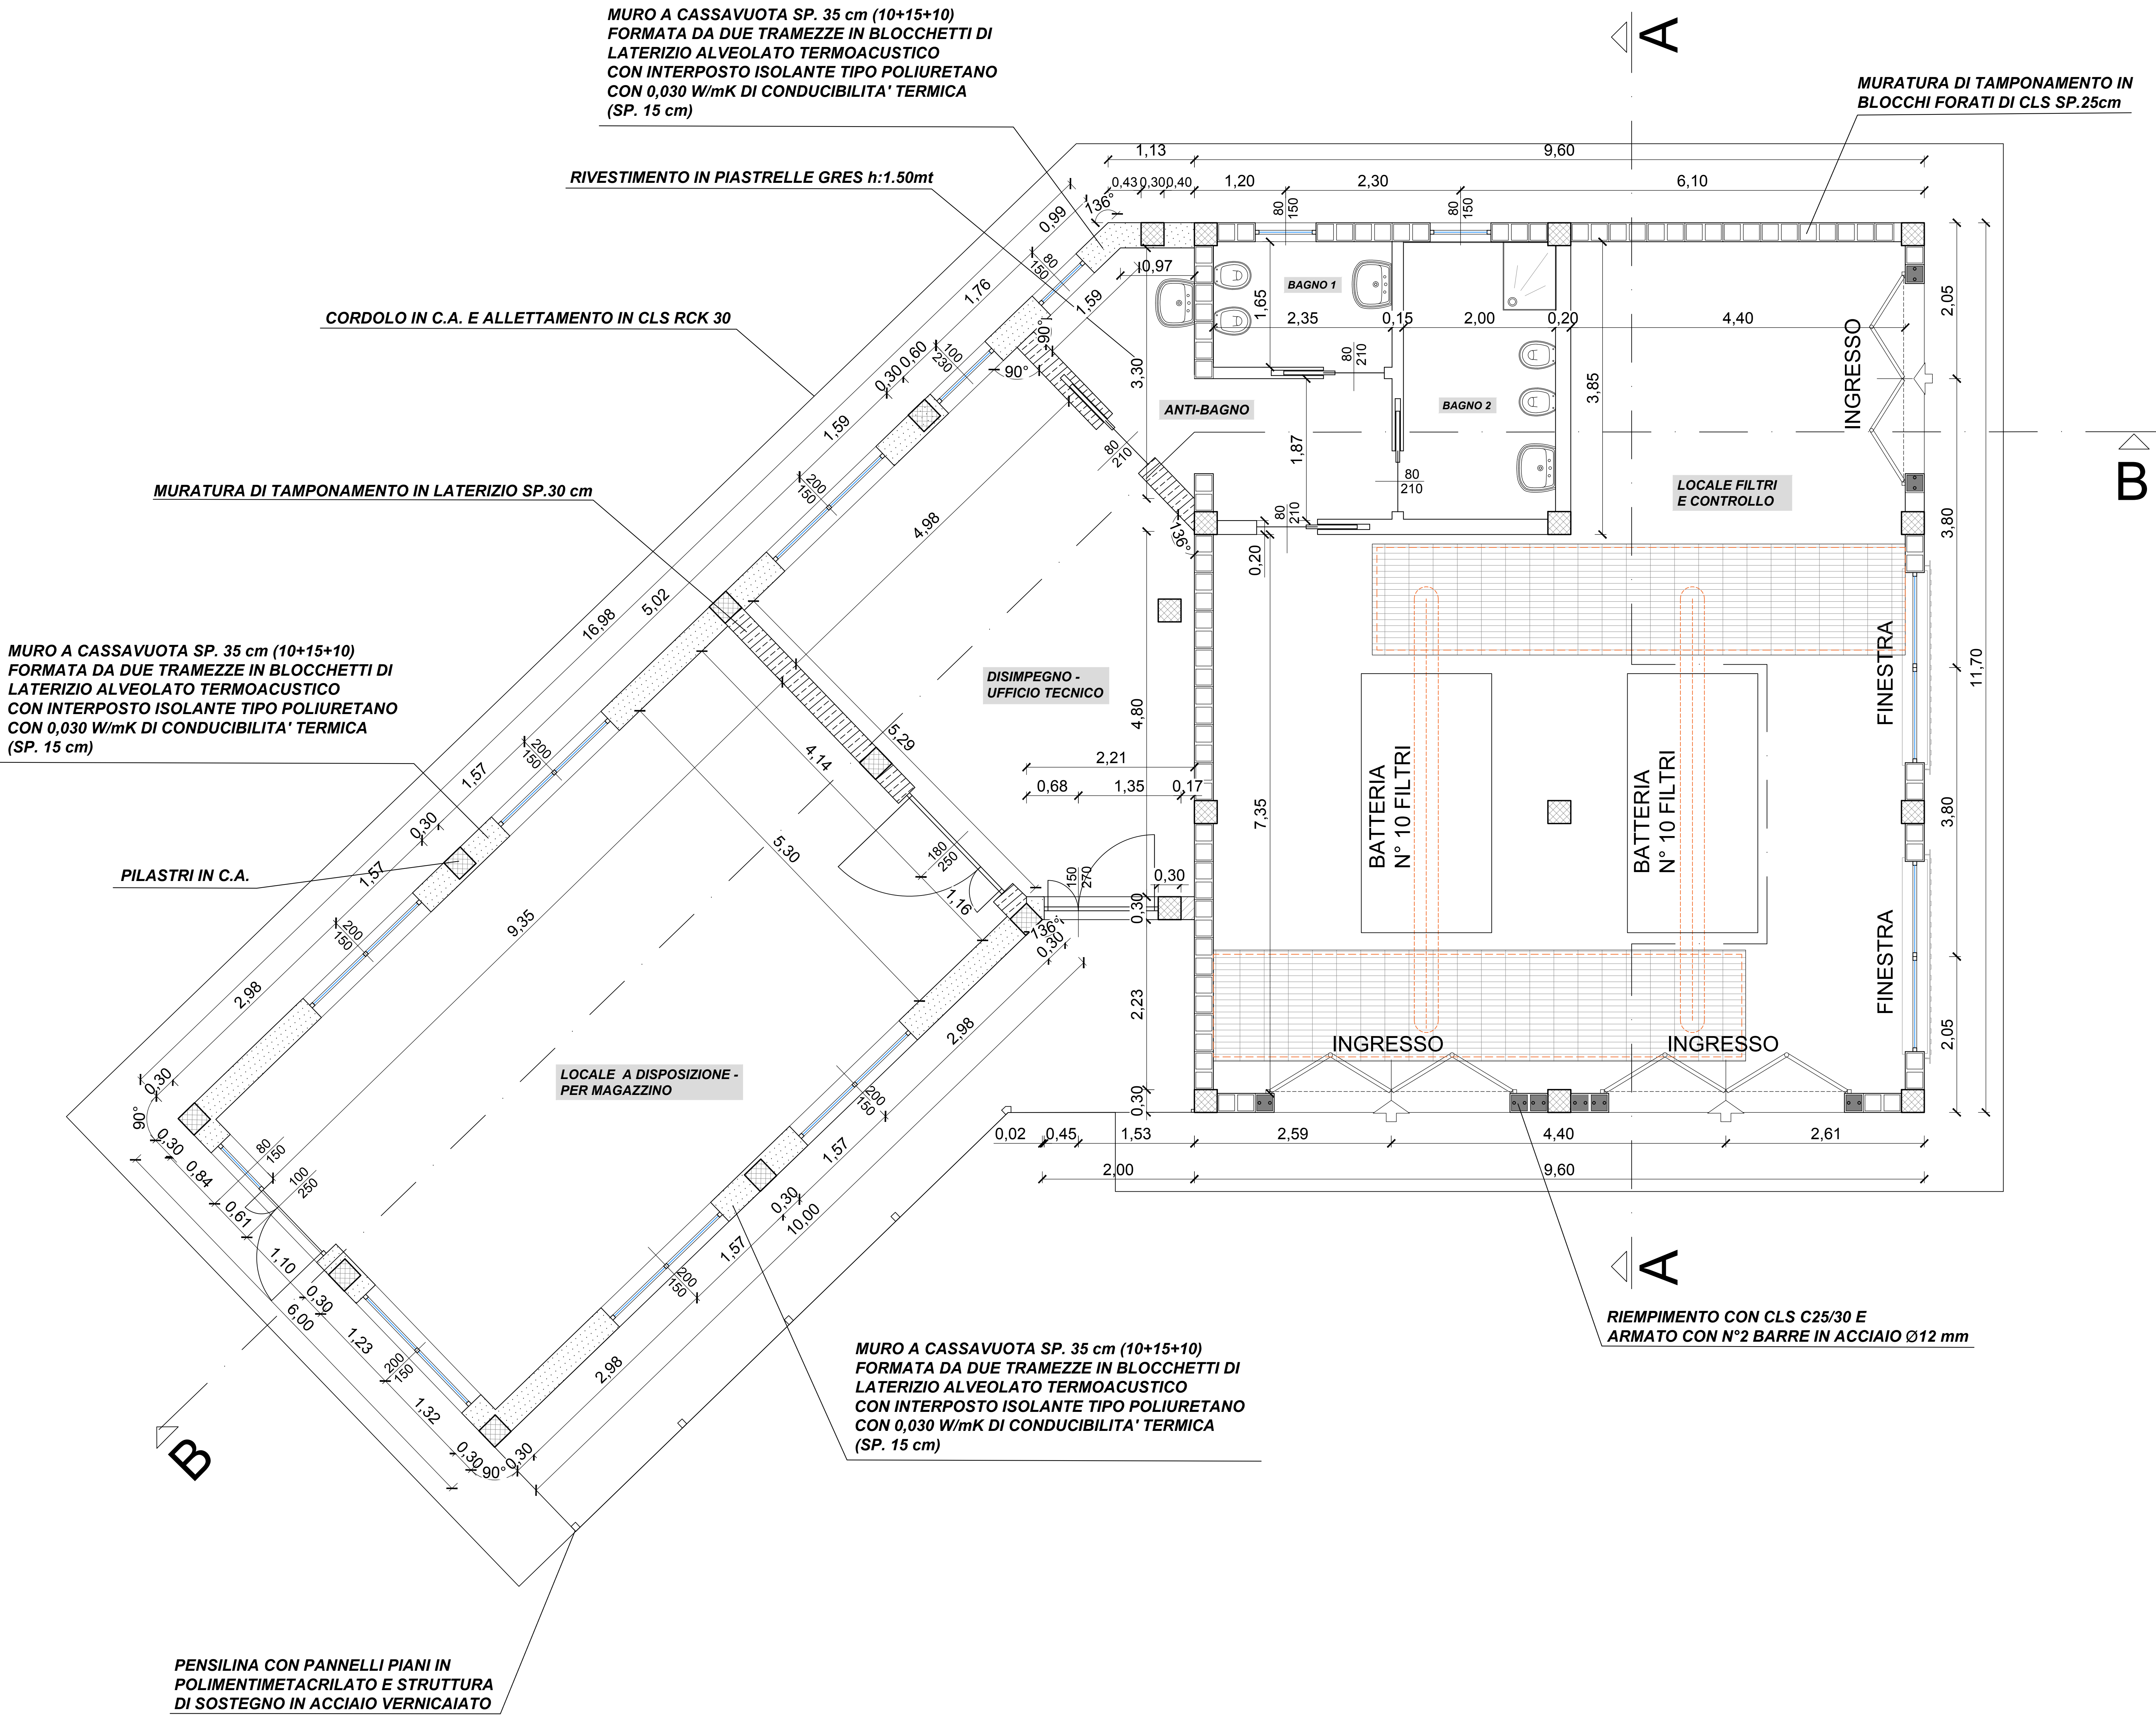

CONSORZIO BEALEROTTO MUSSI DI MIGLIORAMENTO FONDARIO associato al CONSORZIO DI II° GRADO DEL PESIO				
Delibera CIPE n. 25/2016 Fondo Sviluppo e Coesione 2014-2020 Delibera CIPE n. 53/2016 Piano Operativo Agricoltura Sottopiano 2 "Interventi nel campo delle infrastrutture irrigue, bonifica idraulica, difesa delle esondazioni, bacini di accumulo e programmi collegati di assistenza tecnica e consulenza" Decreto Ministeriale di concessione n. 26314 del 19/06/2019				
INTERVENTI DI ADEGUAMENTO DELL'APPROVVIGIONAMENTO ED AMMODERNAMENTO DEL SISTEMA D'IRRIGAZIONE DELLE AREE IRRIGUE SOTTESE ALL'INVASO PIANFEI, VOLTI AL RISPARMIO DELLE RISORSE IDRICHE, NEI COMUNI DI PIANFEI E CHIUSA PESIO				
L'UFFICIO TECNICO CONSORTILE:  CONSORZIO DEL PESIO Consorzio di irrigazione di II° grado 12034 MONTEVIALE - Via G. B. Castelletto, 13 Tel +39017442724 - email: se.consa@pec.it / pec: se.consa@pec.it	SERIE: ELABORATI GRAFICI		DATA GIUGNO 2022	
CONSORZIO IRRIGUO COMPENSORIO VALLI ELLERO, CORRUGLIA, CASOTTO Consorzio di irrigazione di II° grado 12034 MONTEVIALE - Via G. B. Castelletto, 13 Tel +39017442724 - email: se.consa@pec.it / pec: se.consa@pec.it	ELABORATO: AREA IRRIGUA OPERE IN PROGETTO EDIFICIO FILTRI E TELECONTROLLO IRRIGUO PIANTA ARCHITETTONICO		AGGIORNAMENTO ELABORATO N° 12	
ASSOCIAZIONE IRRIGAZIONE EST SESIA 39100 NOVARA - Via Ingenua, 7 Tel +390323157521 - Fax +390323159450 email: se.sesia@pec.it / pec: se.sesia@pec.it			SCALA DISEGNO 1:50	
CONSORZIO DI BONIFICA DELLA BARAGGIA BIELLESE E VERCELLESE 11100 VERCELLI - Via Fratelli Bandiera, 10 Tel +390321153881 - Fax +390321153125 email: se.bonifica@pec.it / pec: se.bonifica@pec.it			PRATICA N. 10443EP1 ARCH. N. FILE : 10443EP1-12	
 STECCI s.p.a. SOCIETA' DI INGEGNERIA 11100 VERCELLI - Via Fratelli Bandiera, 10 Tel +390321153881 - Fax +390321153125 email: se.steci@pec.it / pec: se.steci@pec.it			PERIZIA SUPPLETIVA DI VARIANTE	
(Dott. Ing. Domenico CASTELLI)				
ATTIVITA' SPECIALISTICHE:				
IL RESPONSABILE DEL PROCEDIMENTO DELLA FASE PROGETTUALE: (Ing. Massimo DEL GAUDIO)	MODIFICHE AGGIORNAMENTI	AGGIORNAMENTO N. DATA		
	CONTROLLO	FIRMA	DISEGNATORE I.S.	CONTROLLO M.P.
			APPROVAZIONE D.C.	