PROSPETTO FRONTALE
Scala 1:50

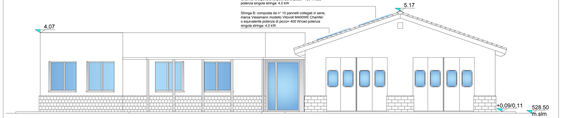

PROSPETTO LATERALE
Scala 1:50

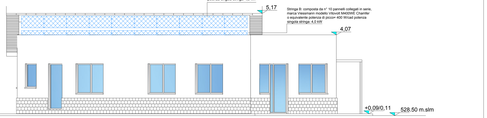

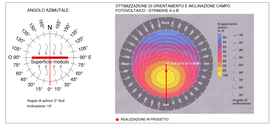

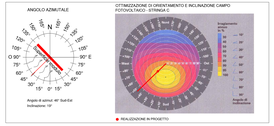

ESTRATTO PLANIMETRIA PIANO TERRA
Scala 1:50

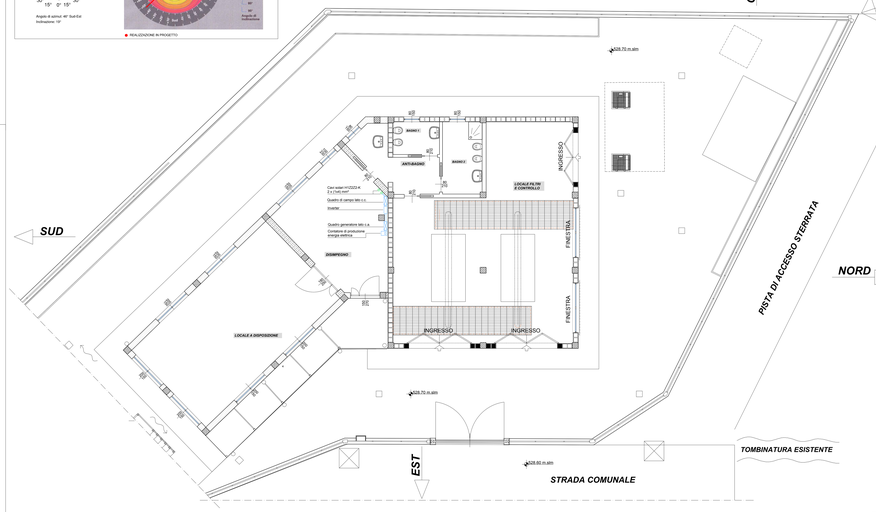

PLANIMETRIA PIANO DI COPERTURA
Scala 1:50

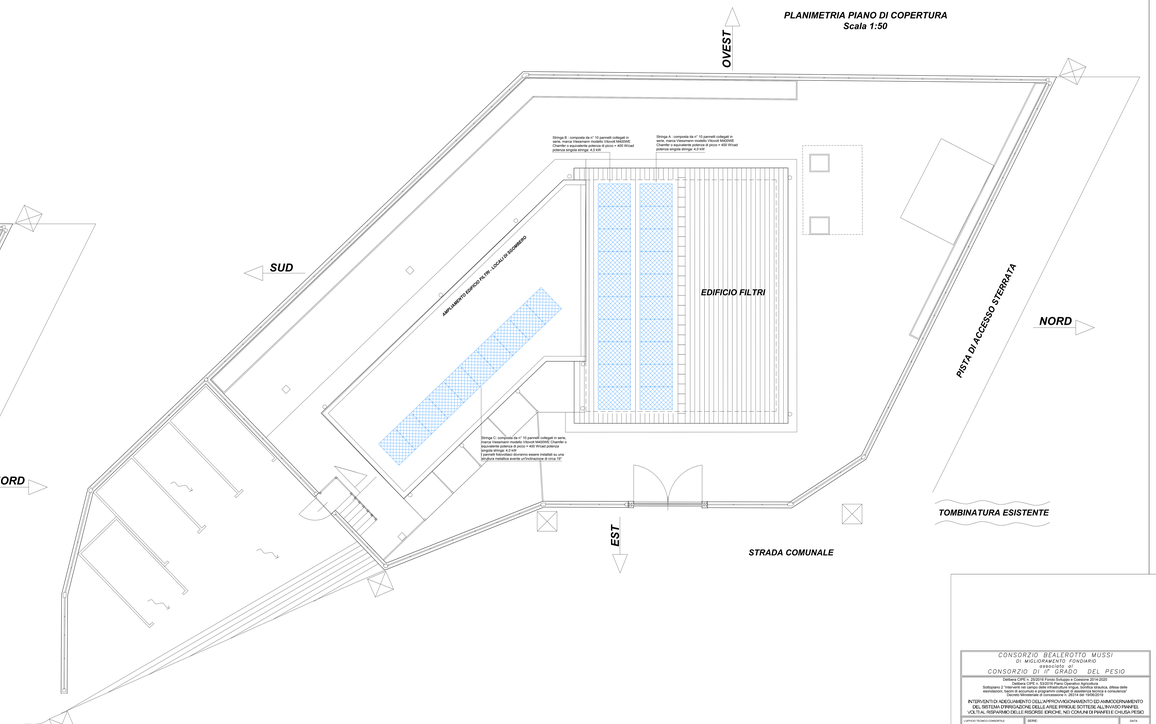

SCHEMA IMPIANTO FOTOVOLTAICO

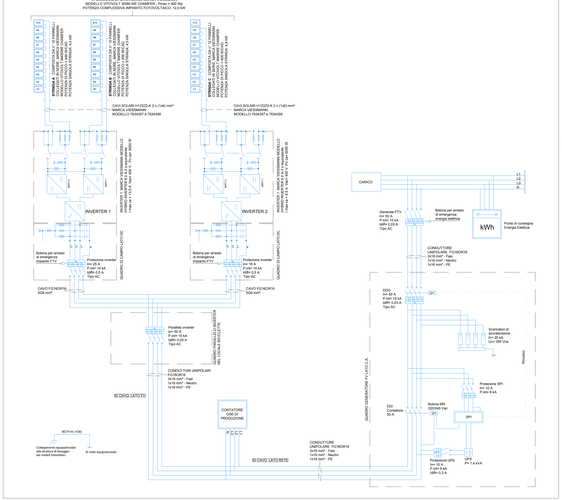

CONSORZIO BEALEROTTO MUSSI
DI MIGLIORAMENTO FONDIARIO



