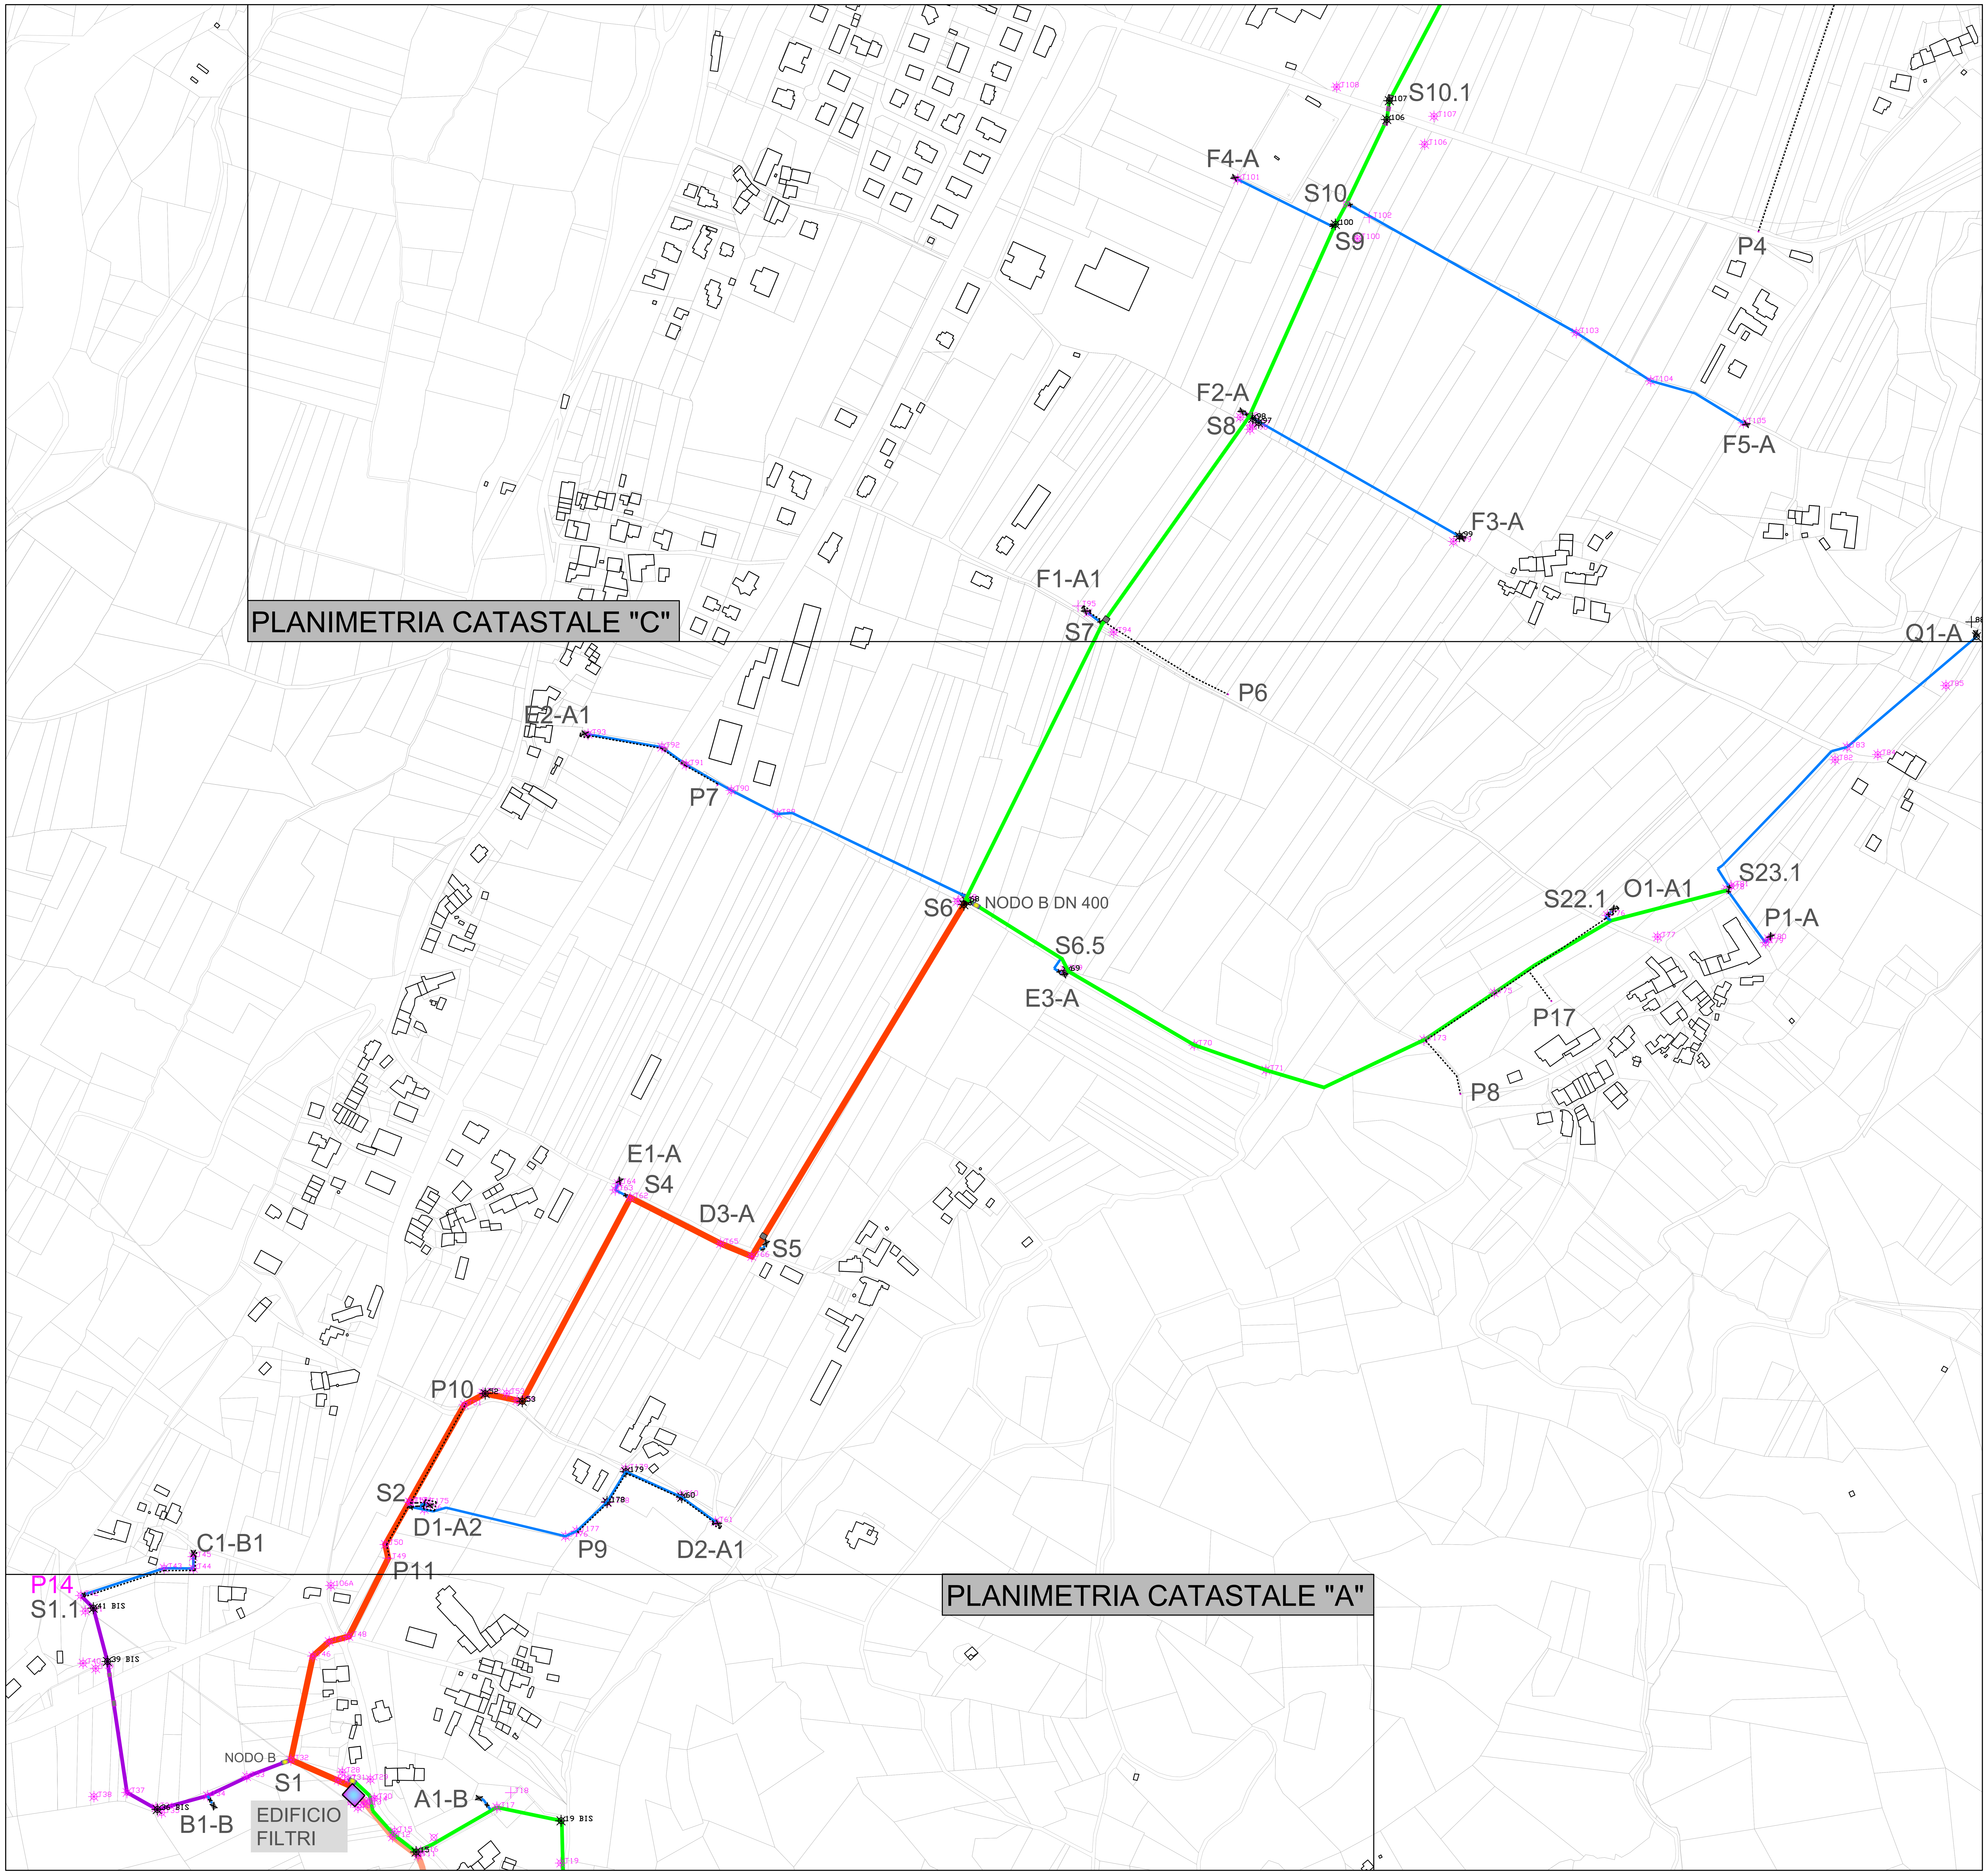



LEGENDA:

- Camere per attraversamenti stradali principali
- Pn° — Pozzetto per idrante consegna irrigua sotteso a gruppo di consegna comiziale
- alfan° — Gruppo di consegna comiziale tipo A o B
- Nodo idraulico interrato tipo A o A1 - Pozzetto di derivazione da condotta principale
- B — Nodo idraulico aereo tipo B, DN300 o DN400 (per sostegno pressione)
- Pozzetto di intercettazione condotta principale

LEGENDA CONDOTTE IN PROGETTO:

- CONDOTTA DI ADDUZIONE IRRIGUA PRINCIPALE DN 600 mm in GHISA SF.
  - Area soggetta a servitù (Fascia sopratubo largh.= 2.00 mt)
- CONDOTTA DI DISTRIBUZIONE IRRIGUA PRINCIPALE DN 600mm GHISA SF.
  - Area soggetta a servitù (Fascia sopratubo largh.= 2.00 mt)
- CONDOTTA DI DISTRUBUZIONE IRRIGUA PRINCIPALE E COMIZIALE DN 400mm GHISA SF.
  - Area soggetta a servitù (Fascia sopratubo largh.= 2.00 mt)
- CONDOTTA DI DISTRIBUZIONE IRRIGUA PRINCIPALE E COMIZIALE DN 300mm GHISA SF.
  - Area soggetta a servitù (Fascia sopratubo largh.= 2.00 mt)
- CONDOTTA IRRIGUA COMIZIALE DN 200 mm GHISA SF.
  - Area soggetta a servitù (Fascia sopratubo largh.= 2.00 mt)
- CONDOTTA IRRIGUA COMIZIALE DN 140 mm PVC BI
  - Area soggetta a servitù (Fascia sopratubo largh.= 2.00 mt)

QUADRO D'UNIONE

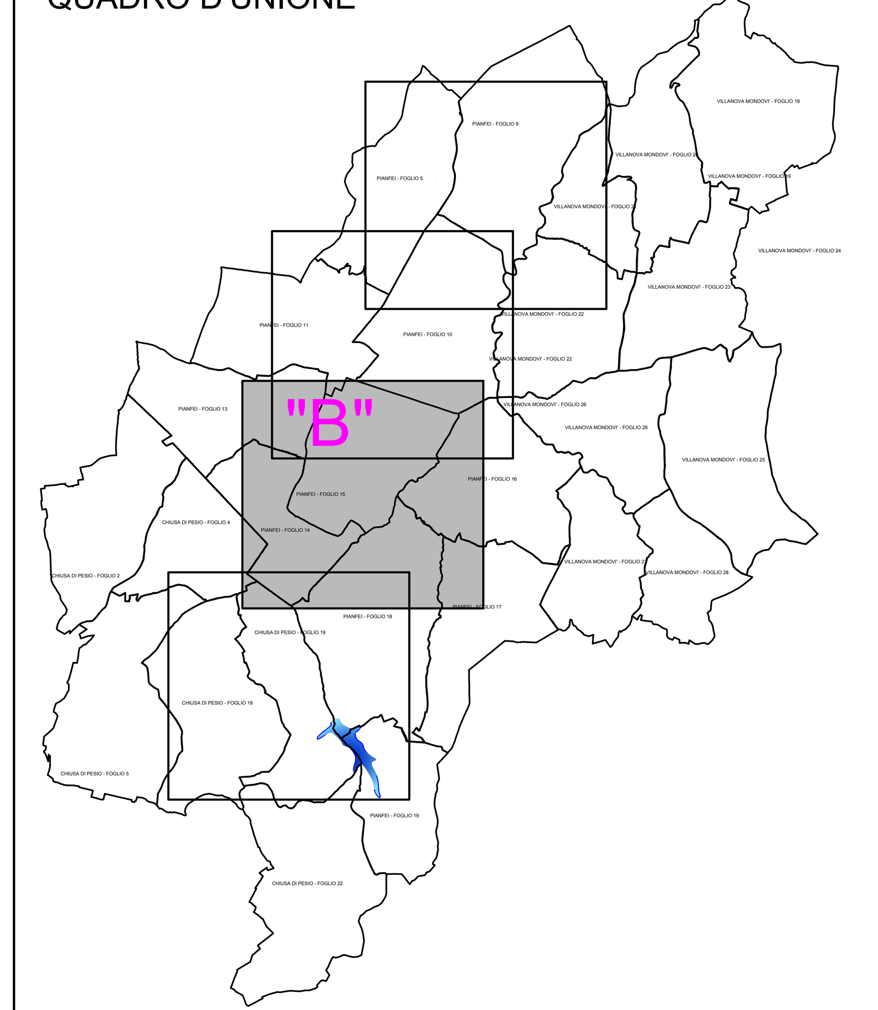

CONSORZIO BEALEROTTO MUSSI
DI MIGLIORAMENTO FONDIARIO
associato al
CONSORZIO DI II° GRADO DEL PESIO

Delibera CIPE n. 25/2016 Fondo Sviluppo e Coesione 2014-2020
Delibera CIPE n. 53/2016 Piano Operativo Agricoltura
Sottopiano 2 "Interventi nel campo delle infrastrutture irrigue, bonifica idraulica, difesa delle esondazioni, bacini di accumulo e programmi collegati di assistenza tecnica e consulenza"
Decreto Ministeriale di concessione n. 26314 del 19/06/2019

INTERVENTI DI ADEGUAMENTO DELL'APPROVVIGIONAMENTO ED AMMODERNAMENTO DEL SISTEMA D'IRRIGAZIONE DELLE AREE IRRIGUE SOTTESE ALL'INVASO PIANFEI, VOLTI AL RISPARMIO DELLE RISORSE IDRICHE, NEI COMUNI DI PIANFEI E CHIUSA PESIO

L'UFFICIO TECNICO CONSORTILE:

CONSORZIO DEL PESIO
Consorzio di irrigazione di II° grado
12084 MONDOVI' - Via G. B. Cottolengo, 13
Tel.+39(0174)42724 - email : info@consorziodelpesio.it
pec : posta@pec.consorziodelpesio.it

CONSORZIO IRRIGUO COMPRENSORIO VALLI ELLERO, CORSAGLIA, CASOTTO
Consorzio di irrigazione di II° grado
12084 MONDOVI' - Via G. B. Cottolengo, 13
Tel.+39(0174)42724 - email : el.cor.ca@tiscali.it / pec : elcorca@pec.it

ASSOCIAZIONE IRRIGAZIONE EST SESIA
28100 NOVARA - Via Negroni, 7
Tel.+39(0321)675211 - Fax +39(0321)398458
email : estsesia.pec@legalmail.it

CONSORZIO DI BONIFICA DELLA BARAGGIA BIELLESE E VERCELLESE
13100 VERCELLI - Via Fratelli Bandiera, 16
Tel.+39(0161)283811 - Fax +39(0161)257425
email : segreteria@consorziobaraggia.it

STECI s.r.l.
SOCIETA' DI INGEGNERIA
13100 VERCELLI - C.so Liberta', 162
Tel.+39(0161)215335 - Fax +39(0161)259070
email : info@stecisrl.it / pec : steci@pec.stecisrl.it

(Dott. Ing. Domenico CASTELLI)

SERIE: ELABORATI GRAFICI

DATA: GIUGNO 2022

AGGIORNAMENTO

ELABORATO:

AREA IRRIGUA

OPERE IN PROGETTO
PLANIMETRIA PARTICOLARE "B" DELLE AREE IRRIGUE SOTTESE ALL'INVASO PIANFEI CON INDICAZIONE DELLE DISTRIBUZIONI IRRIGUE COMIZIALI SU BASE CATASTALE

ELABORATO N°: 3

SCALA DISEGNO: 1:1000

ATTIVITA' SPECIALISTICHE:

PERIZIA SUPPLETIVA DI VARIANTE

PRATICA N. 10443EP1
ARCH. N
FILE : 10443EP1-03

IL RESPONSABILE DEL PROCEDIMENTO DELLA FASE PROGETTUALE:

(Ing. Massimo DEL GAUDIO)

MODIFICHE AGGIORNAMENTI	AGGIORNAMENTO N.			
	DATA			
CONTROLLO		DISEGNATORE	CONTROLLO	APPROVAZIONE
	FIRMA	F.C.	M.P.	D.C.