


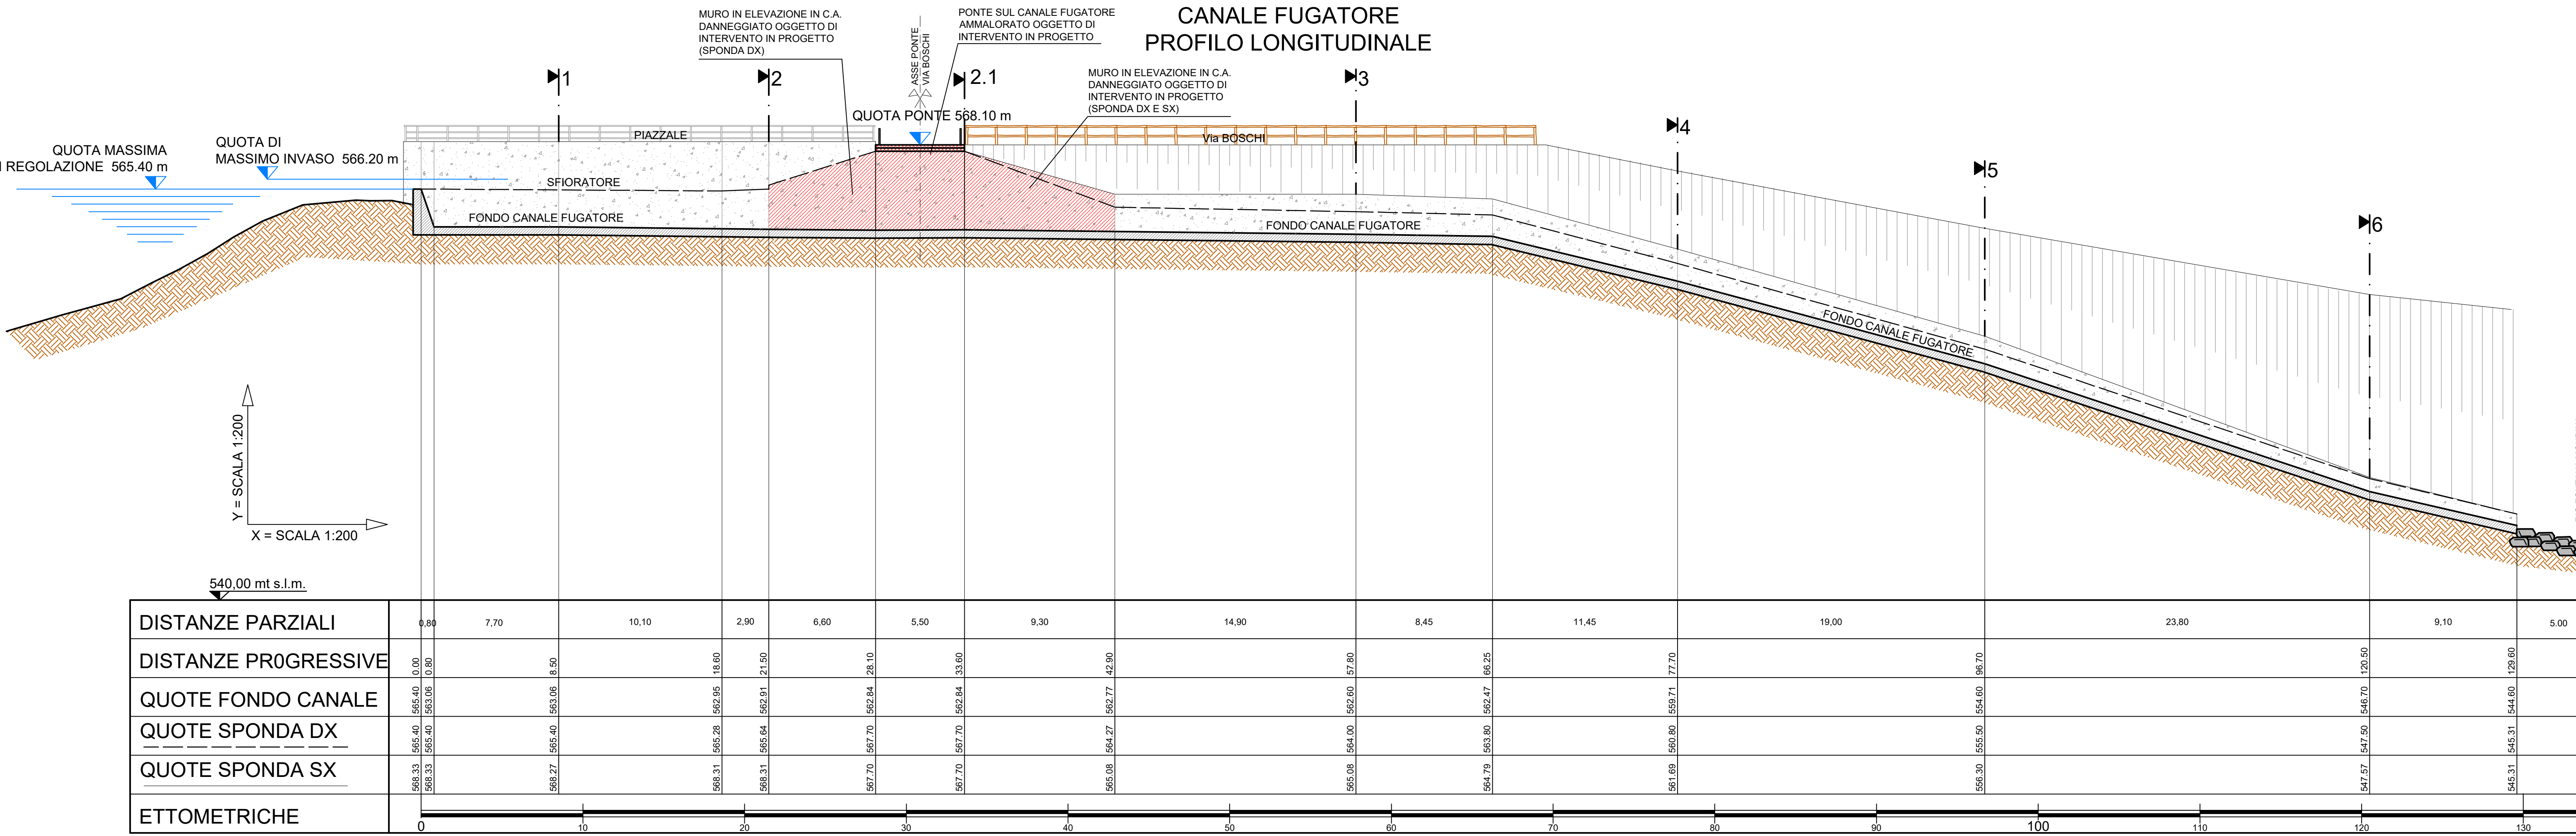


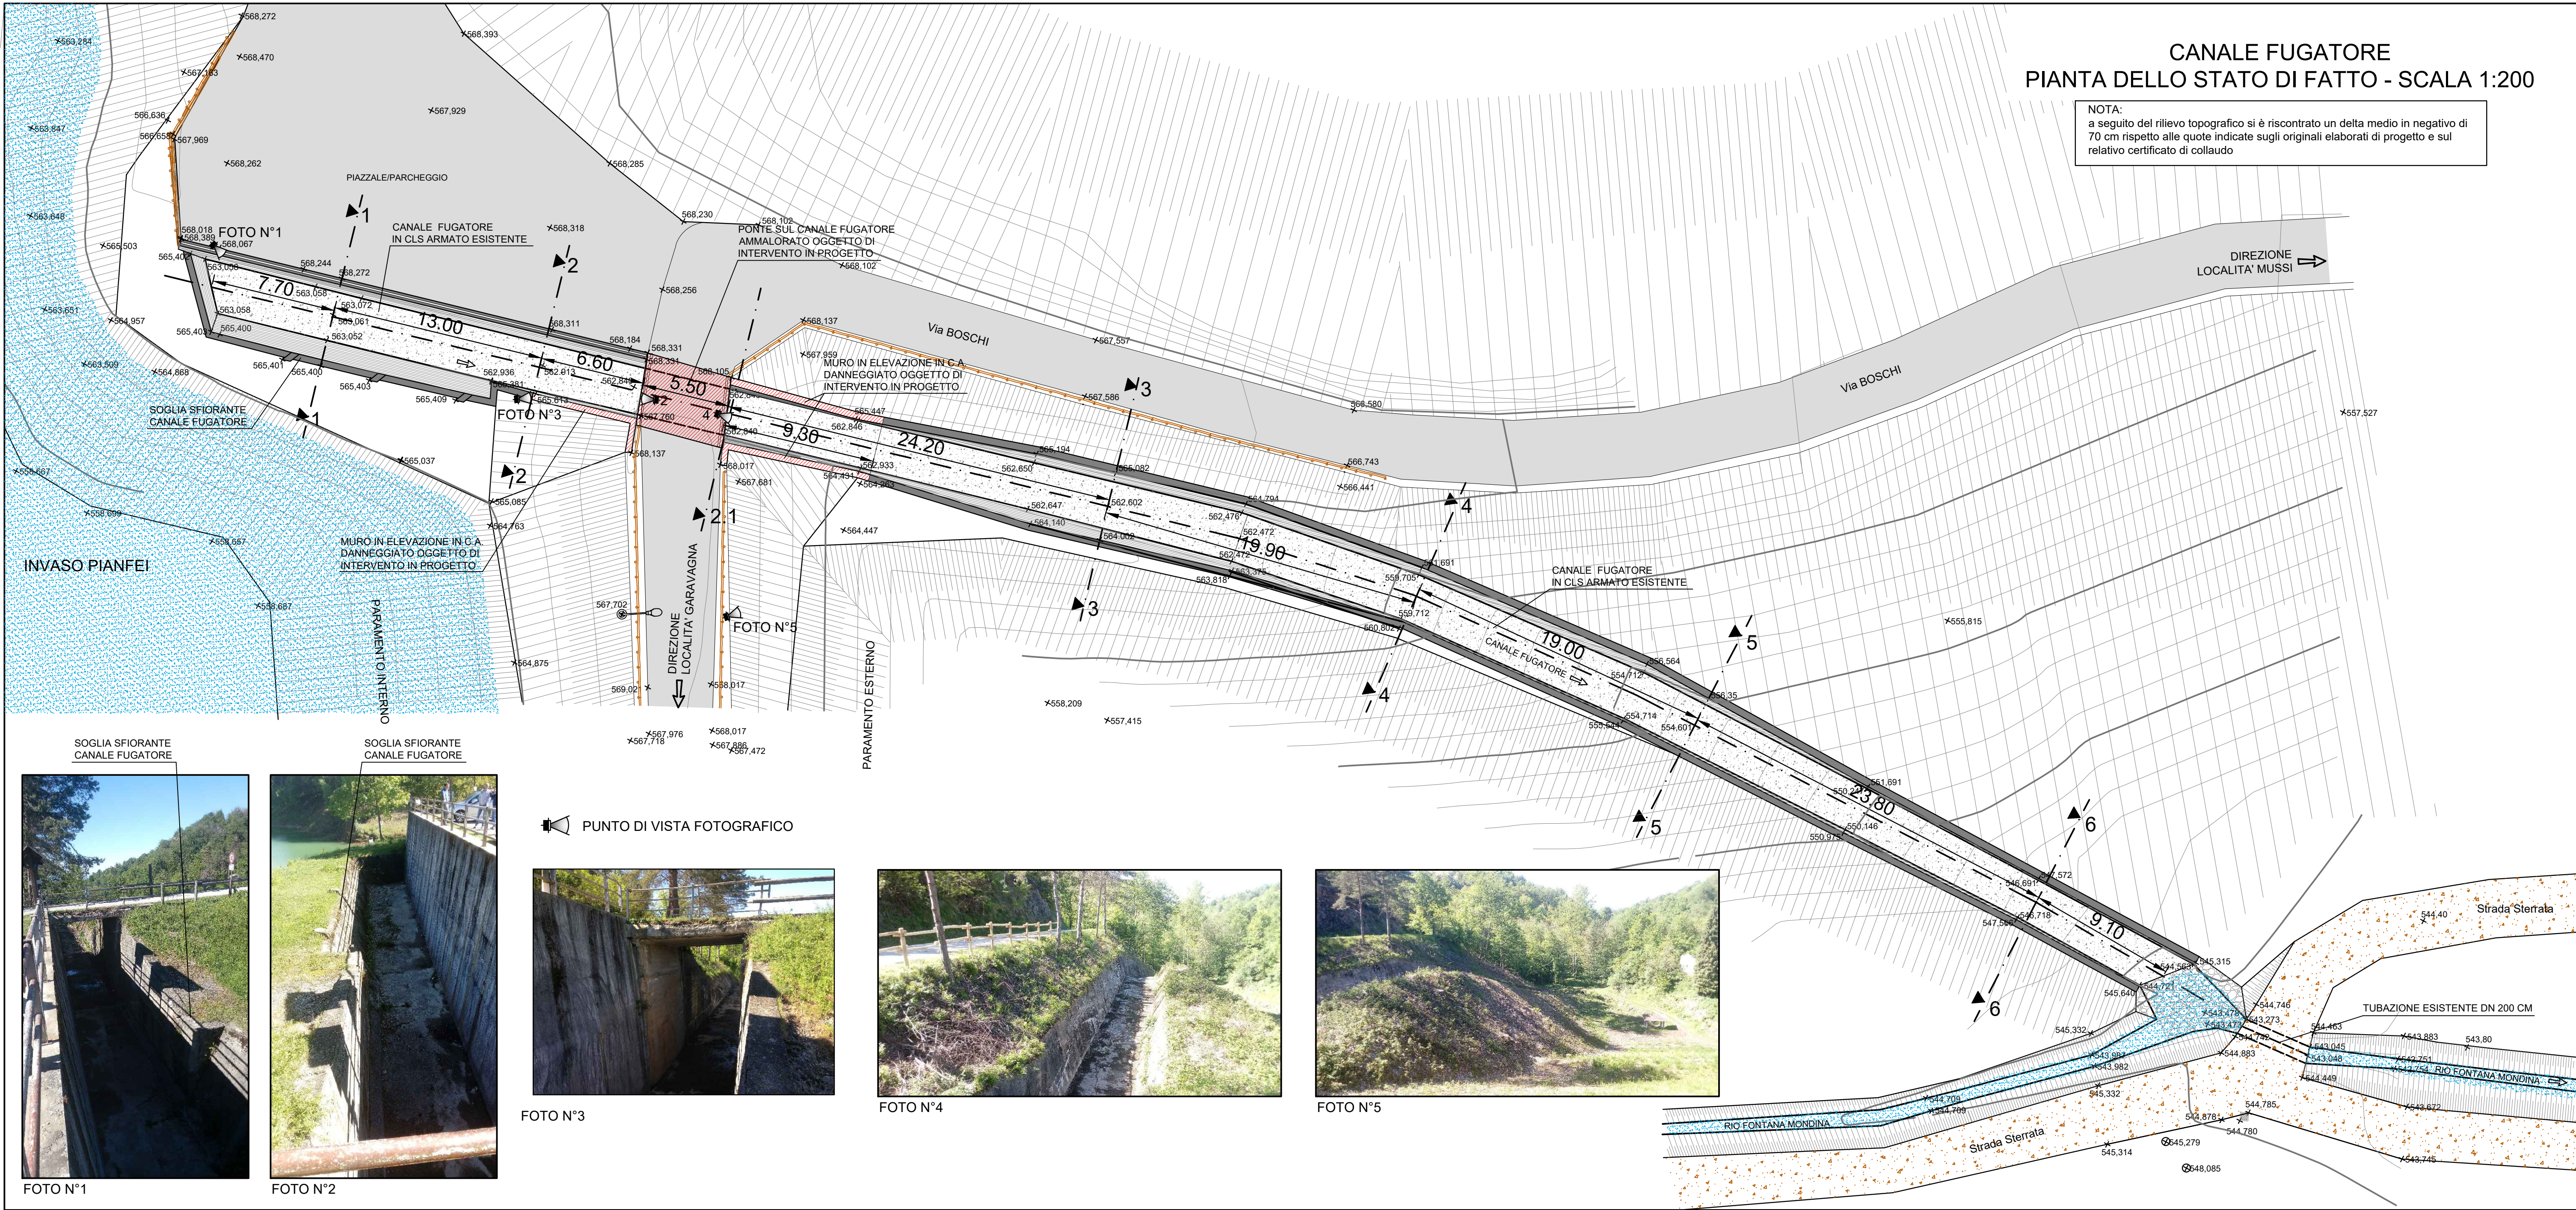


CANALE FUGATORE
SEZIONE N°1 - SCALA 1:100

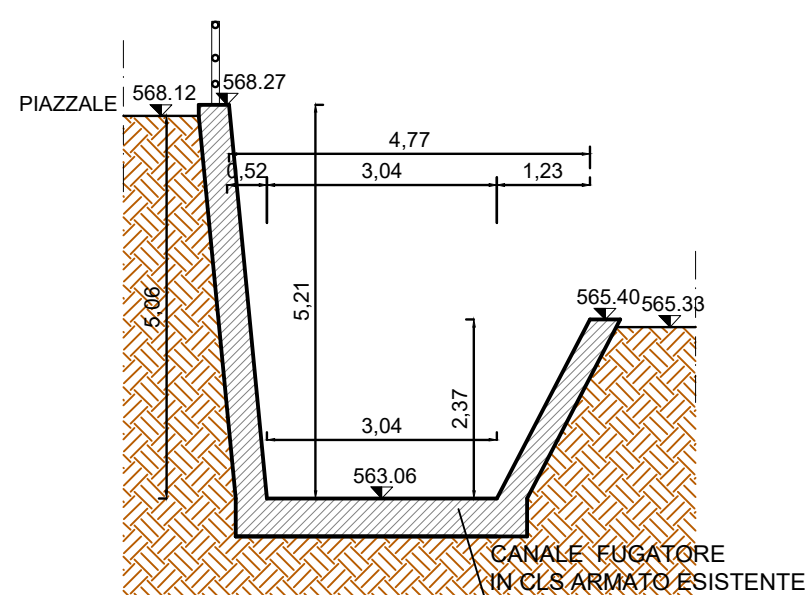


CANALE FUGATORE
SEZIONE N°2 - SCALA 1:100

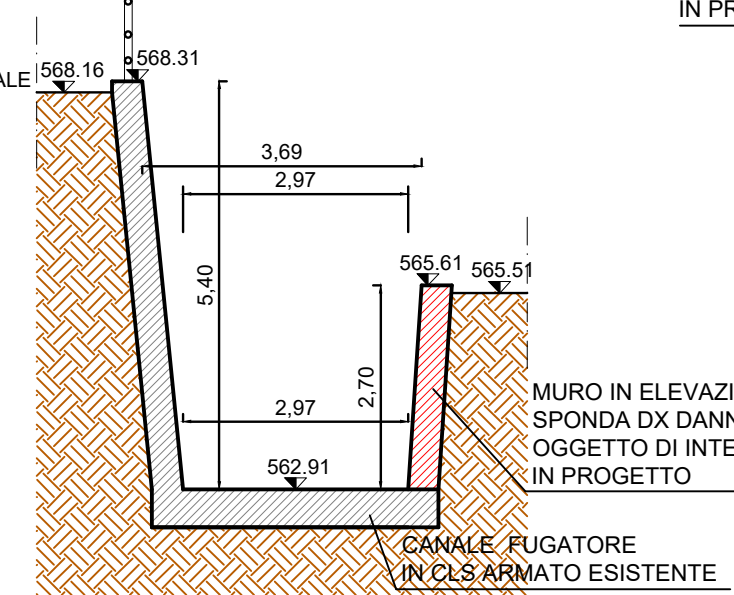


CANALE FUGATORE
SEZIONE N°2.1 - SCALA 1:100

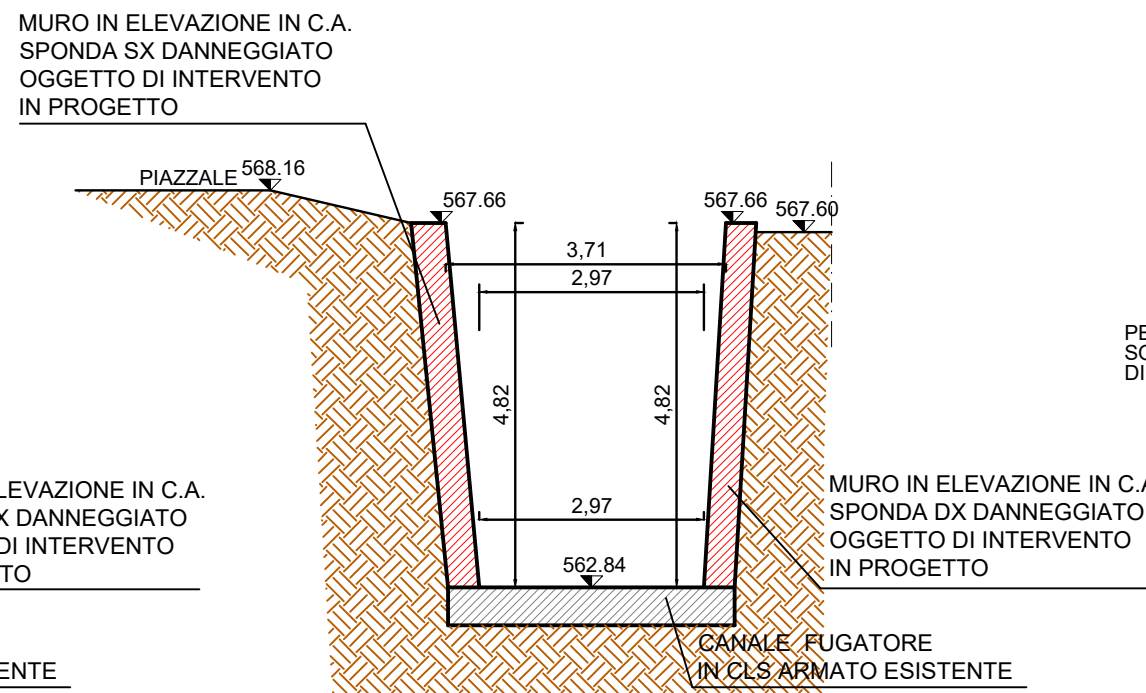


CANALE FUGATORE
SEZIONE N°3 - SCALA 1:100

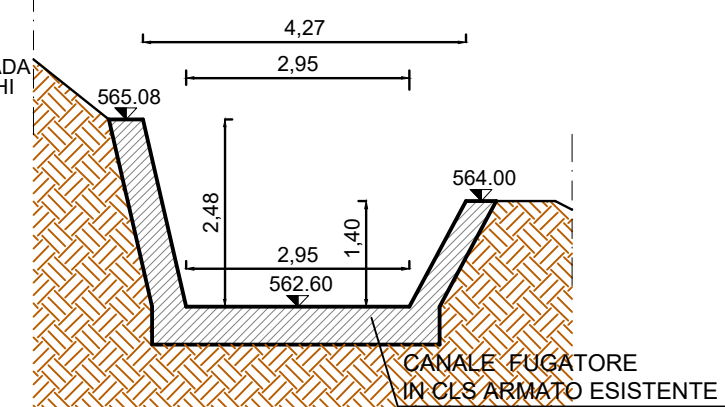


CANALE FUGATORE
SEZIONE N°4 - SCALA 1:100

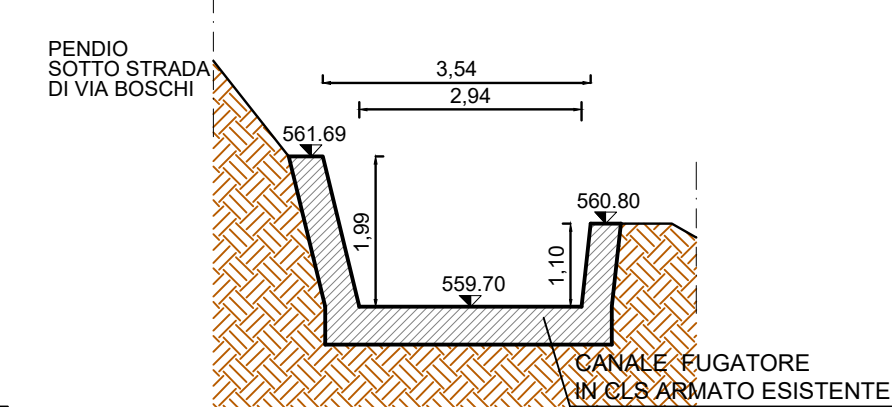

CANALE FUGATORE
SEZIONE N°5 - SCALA 1:100

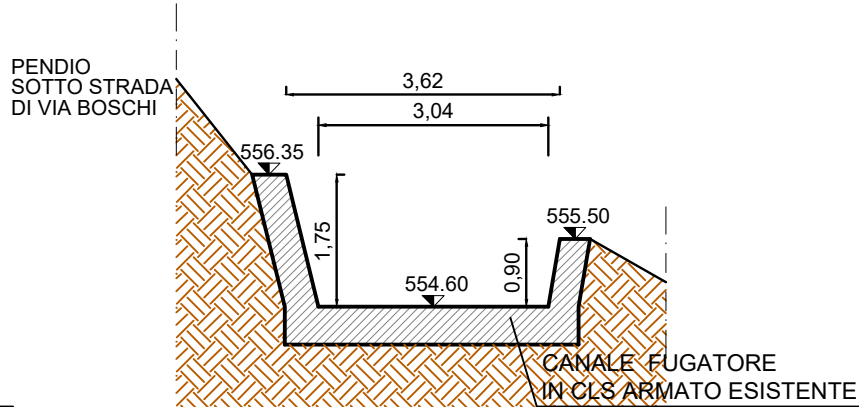

CANALE FUGATORE
SEZIONE N°6 - SCALA 1:100

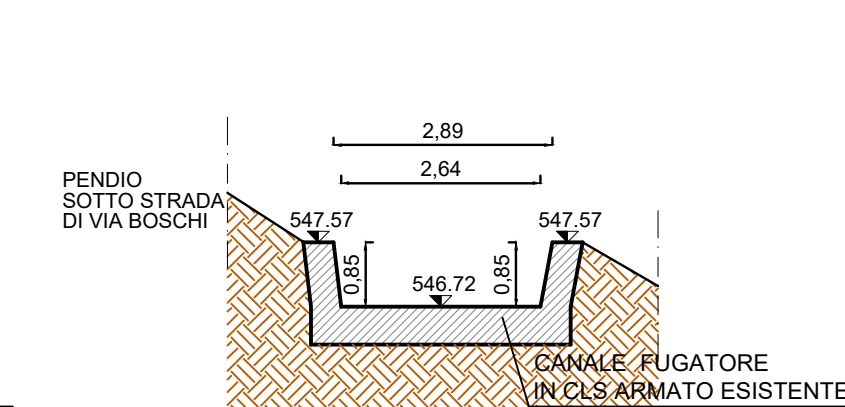

CONSORZIO BEALEROTTO MUSSI DI MIGLIORAMENTO FONDARIO associato al CONSORZIO DI IRRIGAZIONE DI II° GRADO DEL PESIO		
FONDO SVILUPPO E COESIONE 2014-2020 Piano Operativo Infrastrutture Asse tematico D: Messa in sicurezza del patrimonio infrastrutturale esistente Linea d'azione: Interventi di manutenzione straordinaria e messa in sicurezza dighe Delibera CIPE n. 54/2016 - Addendum Delibera CIPE n. 12/2018		
INTERVENTI PER LA SICUREZZA FUNZIONALE DELLA DIGA DI PIANFEI CUP: B83E1600190001		
L'UFFICIO TECNICO CONSORTILE: CONSORZIO DEL PESIO Consorzio di irrigazione di II° grado Consiglio d'Amministrazione Via S. Maria 10 - 11010 PESIO (CN) Tel. 0171/270271 - Fax 0171/270272 E-mail: consorzio@pesio.it	SERIE: ELABORATI GRAFICI	DATA NOVEMBRE 2020
CONSORZIO IRRIGAZIONE EST SESSA Consorzio di irrigazione di II° grado Consiglio d'Amministrazione Via S. Maria 10 - 11010 PESIO (CN) Tel. 0171/270271 - Fax 0171/270272 E-mail: consorzio@pesio.it	ELABORATO: INVASO PIANFEI STATO DI FATTO CANALE FUGATORE PIANTA, PROFILO LONGITUDINALE E SEZIONI	AGGIORNAMENTO FEBBRAIO 2021 LUGLIO 2022 ELABORATO N° 6
CONSORZIO DI BONIFICA DELLA BARAGGIA BELESE E VERCELLESE Consorzio di irrigazione di II° grado Consiglio d'Amministrazione Via S. Maria 10 - 11010 PESIO (CN) Tel. 0171/270271 - Fax 0171/270272 E-mail: consorzio@pesio.it		SCALA DISEGNO 1:200 - 1:100
STECIL SOCIETA' DI INGEGNERIA Via S. Maria 10 - 11010 PESIO (CN) Tel. 0171/270271 - Fax 0171/270272 E-mail: consorzio@pesio.it	PROGETTO ESECUTIVO	PRATICA N. 10462 ARCH. N. FILE: 10462E-06
IL RESPONSABILE DEL PROCEDIMENTO DELLA FASE PROGETTUALE: (Ing. Massimo DEL SAURO)	MODIFICHE AGGIORNAMENTI DATA FIRMA	AGGIORNAMENTO N. DATA DISEGNATORE M.L. CONTROLLO M.P. APPROVAZIONE D.C.