


CANALE FUGATORE
E VASCA DI DISSIPAZIONE
PLANIMETRIA DI PROGETTO
SCALA 1:200

NOTA:
a seguito del rilievo topografico si è ricostruito un delta medio in negativo di 70 cm rispetto alle quote indicate sugli originali elaborati di progetto e sul relativo certificato di collaudo

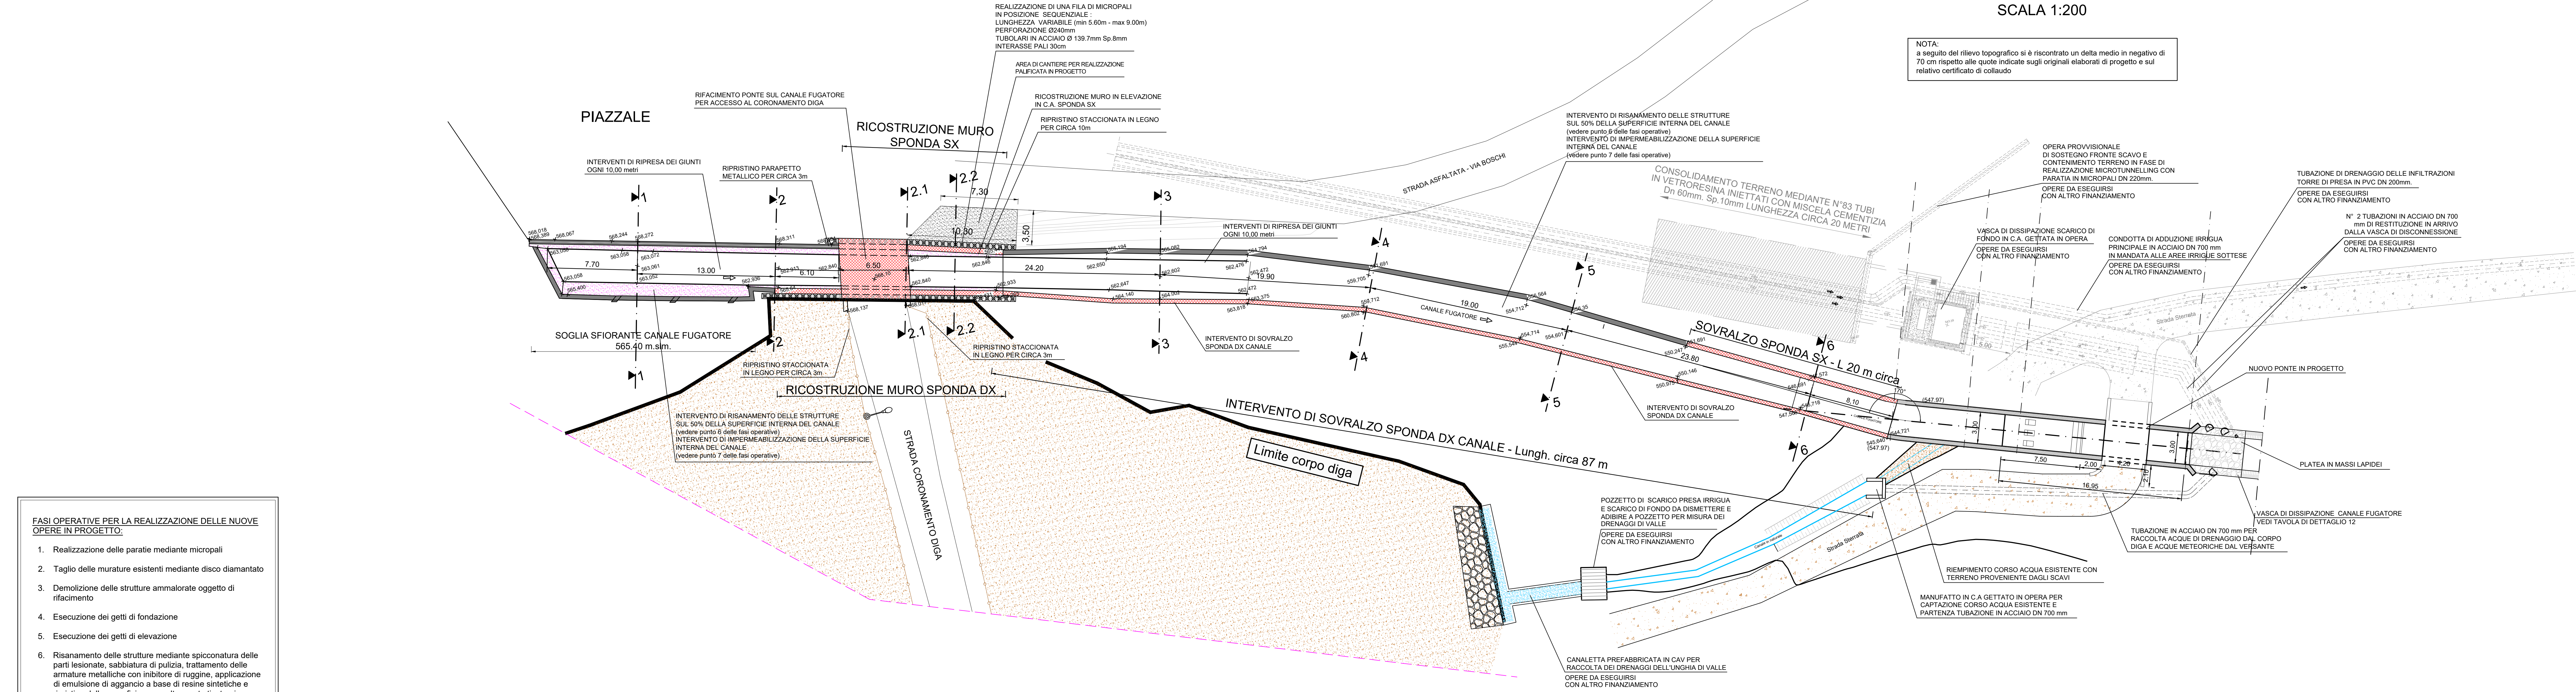

FASI OPERATIVE PER LA REALIZZAZIONE DELLE NUOVE OPERE IN PROGETTO:


1. Realizzazione delle paratie mediante micropali
2. Taglio delle murature esistenti mediante disco diamantato
3. Demolizione delle strutture ammalorate oggetto di rifacimento
4. Esecuzione dei getti di fondazione
5. Esecuzione dei getti di elevazione
6. Risanamento delle strutture mediante spicconatura delle parti lesionate, sabbiatura di pulizia, trattamento delle armature metalliche con inibitore di ruggine, applicazione di emulsione di aggancio a base di resine sintetiche e ripristino della superficie con malta pronta biotrofica strutturale antirifitto, additivata con resine acriliche
7. Realizzazione di impermeabilizzazione delle superfici in calcestruzzo con protezione chimica delle armature mediante fornitura e posa di speciale biacca cementizia a spruzzo tipo Penetron o equivalente

LEGENDA:

INTERVENTI DI:

- RISANAMENTO DELLE STRUTTURE SUL 50% DELLA SUPERFICIE INTERNA DEL CANALE (vedere punto 6 delle fasi operative)
- IMPERMEABILIZZAZIONE DELLA SUPERFICIE INTERNA DEL CANALE (vedere punto 7 delle fasi operative)
- RIPRESA DEI GIUNTI OGNI 10,00 metri

NUOVE OPERE IN PROGETTO SUL CANALE FUGATORE

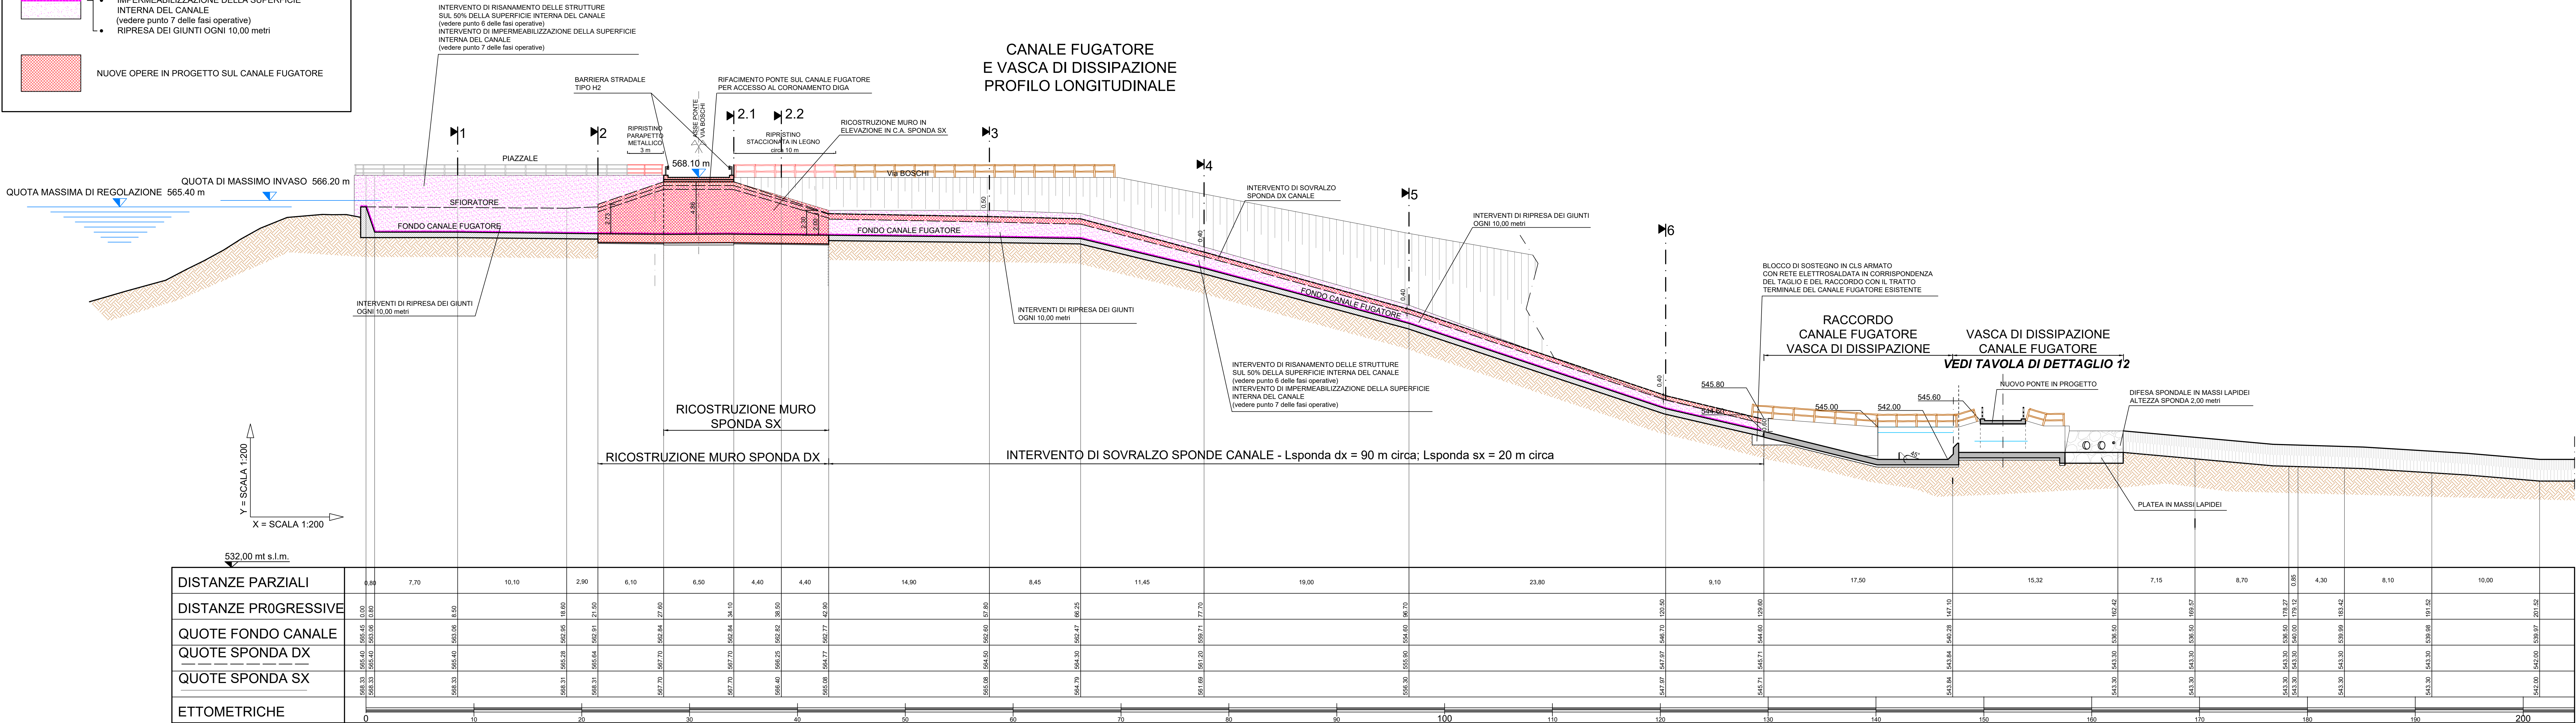

DISTANZE PARZIALI	6,08	7,70	10,10	2,90	6,10	6,50	4,40	4,40	14,90	8,45	11,45	19,00	23,60	8,10	17,50	15,32	7,15	8,70	0,48	4,30	8,10	10,00
ETTOMETRICHE	0	10	20	30	40	50	60	70	80	90	100	110	120	130	140	150	160	170	180	190	200	

CONSORZIO BEALEROTTO MUSSI
DI MIGLIORAMENTO FONDARIO
ASSOCIATO AL
CONSORZIO DI IRRIGAZIONE DI II° GRADO DEL PESO

FONDO SVILUPPO E COESIONE 2014-2020
Piano Operativo Infrastrutture
Asse tematico D- Messa in sicurezza del patrimonio infrastrutturale esistente
Linea d'azione: Interventi di manutenzione straordinaria e messa in sicurezza dighe
Delibera CIPE n. 54/2016 - Addendum Delibera CIPE n. 12/2018

INTERVENTI PER LA SICUREZZA FUNZIONALE DELLA DIGA DI PIANFEE
CUP: B83E18000190001

L'UFFICIO TECNICO CONSORTILE:
CONSORZIO DEL PESO
Consorzio di irrigazione di II° grado




SERIE:
ELABORATI GRAFICI

ELABORATO:
INVASO PIANFEE
OPERE IN PROGETTO
CANALE FUGATORE E VASCA DI DISSIPAZIONE
PLANIMETRIA E PROFILI LONGITUDINALE

DATA
NOVEMBRE 2020
AGGIORNAMENTO
FEBBRAIO 2021
LUGLIO 2022
ELABORATO N°
8
SCALA DISEGNO
1:200

ATTIVITÀ SPECIALISTICHE:
E RESPONSABILE DEL PROCEDIMENTO
DELLA FASE PROGETTUALE
Ing. Massimo DEL GROSSO

MODIFICHE
AGGIORNAMENTI
CONTROLLO
FIRMA
N.G.
M.P.
D.C.

ASSIGNAMENTO:
DATA
DISEGNATORE
CONTROLLO
APPROVAZIONE
D.C.

PRATICA N. 10402E
ARCH. N.
FILE: 10402E-08