


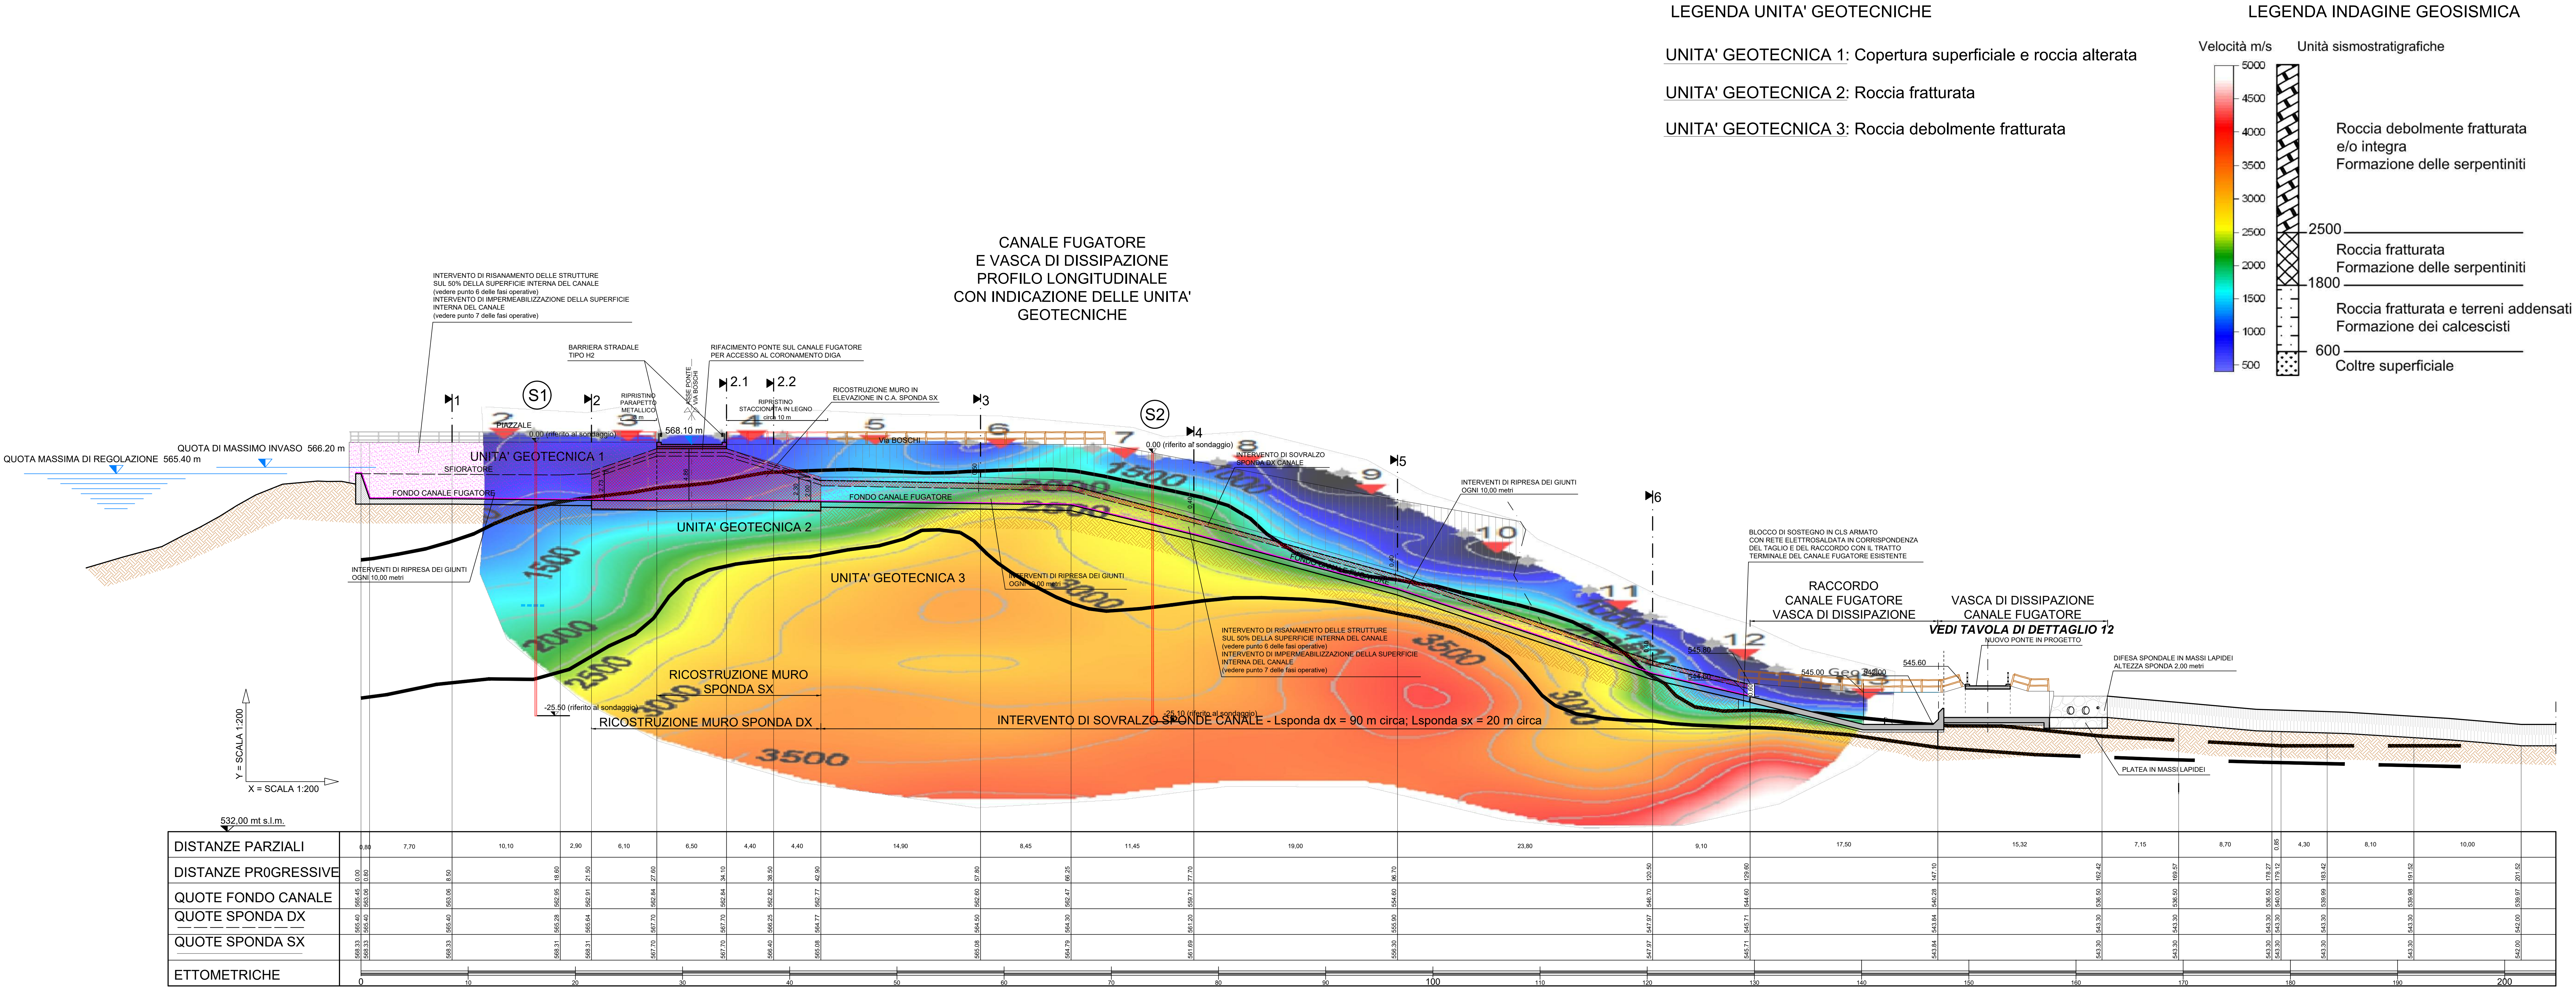

CONSORZIO BEALEROTTO MUSSI
DI MIGLIORAMENTO FONDARIO
associato al
CONSORZIO DI IRRIGAZIONE DI II° GRADO DEL PESIO

FONDO SVILUPPO E COESIONE 2014-2020
Piano Operativo Infrastrutture
Asse tematico D: Messa in sicurezza del patrimonio infrastrutturale esistente
Linea d'azione: Interventi di manutenzione straordinaria e messa in sicurezza dighe
Delibera CIPE n. 54/2016 - Addendum Delibera CIPE n. 12/2016

INTERVENTI PER LA SICUREZZA FUNZIONALE DELLA DIGA DI PIANFEI
CUP: B83E18000190001

LUFFICIO TECNICO CONSORTILE:
CONSORZIO DEL PESIO
CONSORZIO DI IRRIGAZIONE DI II° GRADO
CONSIGLIO D'AMMINISTRAZIONE
CONSIGLIERI: ...
PRESIDENTE: ...
VICEDIRETTORE: ...
CAPOFILA: ...
CONSORZIO DI BONIFICA DELLA
MAREMMA ARABACCA E VECCHIA
CONSORZIO DI BONIFICA DELLA
MAREMMA ARABACCA E VECCHIA
CONSORZIO DI BONIFICA DELLA
MAREMMA ARABACCA E VECCHIA

SERIE:
ELABORATI GRAFICI

DATA
NOVEMBRE 2020

ELABORATO:
INVASO PIANFEI
OPERE IN PROGETTO

AGGIORNAMENTO
FEBBRAIO 2021
LUGLIO 2022

ELABORATO N°
11

SCALA DISEGNO
1:200

ATTIVITÀ SPECIALISTICHE:
PROGETTO ESECUTIVO

PRATICA N. 10462E
ARCH. N.
FILE: 10462E-11

IL RESPONSABILE DEL PROCEDIMENTO
DELLA FASE PROGETTUALE:
Ing. Massimo DEL CASTELLI

MODIFICHE
AGGIORNAMENTI
DATA

AGGIORNAMENTO N.
DATA

CONTROLLO
FIRMA

DISEGNATORE
M.L.

CONTROLLO
M.P.

APPROVAZIONE
D.C.