
SEZIONE CENTRALE SBARRAMENTO PIANFEI
SCALA 1:200

NOTA:
a seguito del rilievo topografico si è riscontrato un delta medio in negativo di 70 cm rispetto alle quote, riportate tra parentesi, indicate sugli originali elaborati di progetto e sul relativo certificato di collaudo

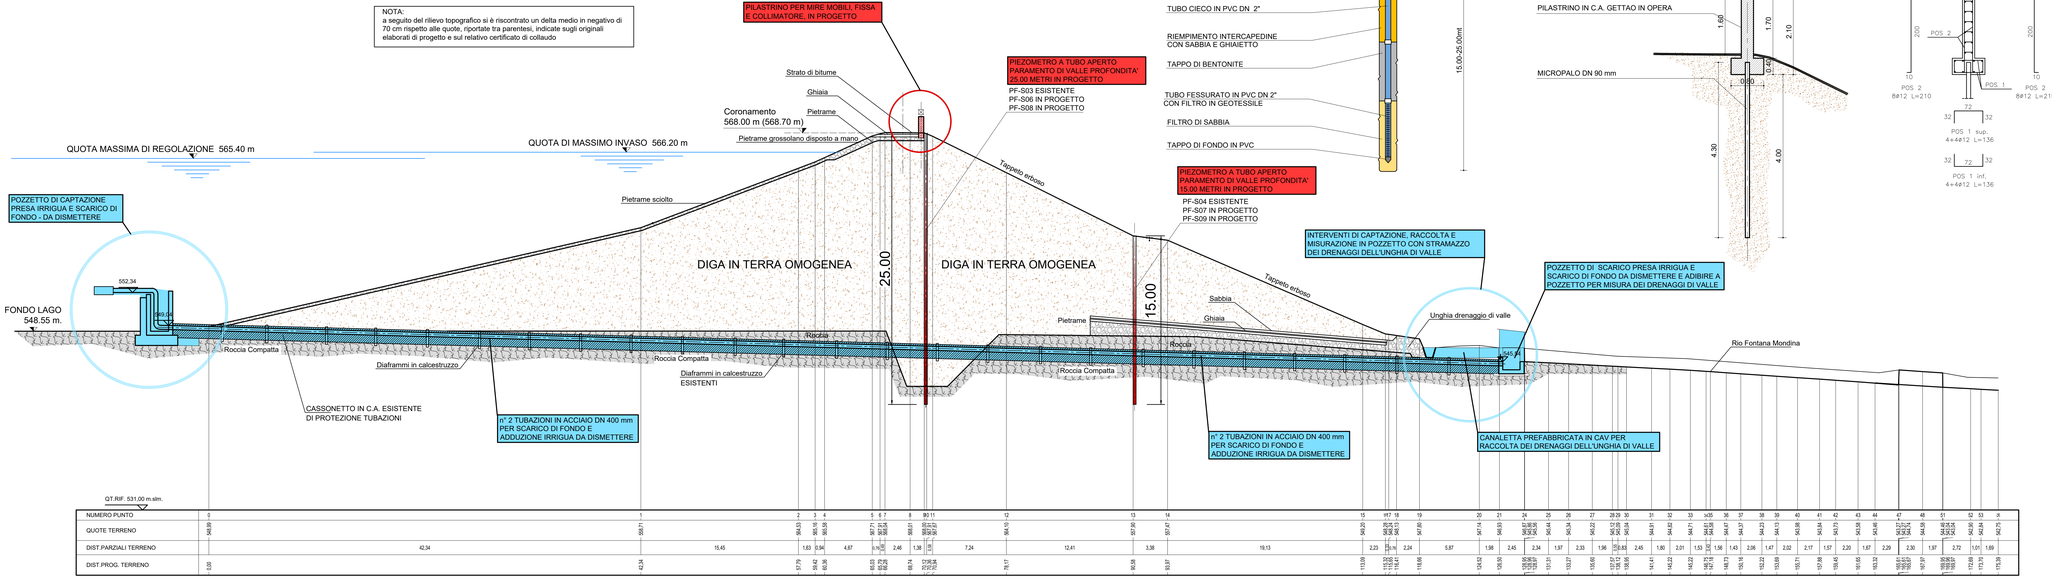

QT.RIF. 531,00 m.slm.

NUMERO PUNTO	0	1	2	3	4	5	6	7	8	9	10	11	12	13	14	15	16	17	18	19	20	21	24	29	26	27	28	29	30	31	32	33	34	35	36	37	38	39	40	41	42	43	44	47	48	51	52	53	54	
DIST.PARZIALI TERRENO		42.34	15.45	1.63	0.94	4.87	3.76	2.46	1.38	1.1	7.24	12.41	3.38	10.13		2.23	0.76	2.24	5.87	1.98	2.45	2.34	1.97	2.33	1.96	2.33	2.45	1.80	2.01	1.53	1.56	1.43	2.06	1.47	2.02	2.17	1.57	2.20	1.67	2.29	2.30	1.97	2.72	1.01	1.69					
DIST.PROG. TERRENO	0.00	42.34	57.79	59.42	60.36	65.23	69.00	71.46	72.84	73.94	81.18	93.59	96.97	107.10	107.10	109.33	110.09	112.33	118.20	120.18	122.63	124.97	126.94	129.27	131.23	133.56	136.01	137.81	139.82	141.35	142.91	144.34	146.40	147.87	149.89	151.46	153.66	155.33	157.62	159.92	161.89	164.61	165.62	167.31	167.31	169.61	171.08	172.85	174.54	

SEZIONE TIPO SCHEMATICA PIEZOMETRO A TUBO APERTO DN 2"
SCALA 1:50

PILASTRINO PER MIRE MOBILI, MIRA FISSA E COLLIMATORE IN PROGETTO
PIANTA E SEZIONE
SCALA 1:50

ARMATURE
SCALA 1:50

OPERE IN PROGETTO

OPERE DA ESEGUIRE CON ALTRO FINANZIAMENTO

CONSORZIO BEALEROTTO MUSSI
DI MIGLIORAMENTO FONDIARIO
associato al
CONSORZIO DI IRRIGAZIONE DI II° GRADO DEL PESIO

FONDO SVILUPPO E COESIONE 2014-2020
Piano Operativo Infrastrutture
Asse tematico D: Messa in sicurezza del patrimonio infrastrutturale esistente
Linea d'azione: Interventi di manutenzione straordinaria e messa in sicurezza dighe
Delibera CIPE n. 54/2016 - Addendum Delibera CIPE n. 12/2018

INTERVENTI PER LA SICUREZZA FUNZIONALE DELLA DIGA DI PIANFEI

CUP: B83E18000190001

L'UFFICIO TECNICO CONSORTILE:

CONSORZIO DEL PESIO
Consorzio di irrigazione di 2° grado
12084 MONDOVI' - Via G. B. Gobetto p. 10
Tel.+39.0174.552710 - email: info@consorziopesio.it
pec:consorziodelpesio@pec.it

CONSORZIO IRRIGUO COMPRENSORIO VALLI ELLERO, CORSAGLIA, CASOTTO
Consorzio di irrigazione di 3° grado
12084 MONDOVI' - Via G. B. Gobetto p. 10
Tel.+39.0174.557761 - email: ec.en.cs@pec.it / pec: ellerocs@pec.it

ASSOCIAZIONE IRRIGAZIONE EST SESIA
Via Vercelli Est - 28 Rovasenda
Tel. +39.0163.875011 - Fax +39.0321.038408
Email: esiasesia.est@gmail.com

CONSORZIO DI BONIFICA DELLA BARAGGIA BIELLESE E VERCELLESE
Via Italia 52 - 13900 BIELLA
Tel. +39.015.2528811 - Fax +39.015.2521120
Email: segreteria@consorziobaraggia.it

STECnet
SOCIETA' DI INGEGNERIA
12100 VERCELLI - C.so Lamarmora 160
Tel. +39.0161.1870.200 - Fax +39.0161.1870.201
email: info@stecnet.it - pec: stecnet@pec.stecnet.it

(Dott. Ing. Domenico CASTELLI)

SERIE: ELABORATI GRAFICI

DATA: NOVEMBRE 2020

ELABORATO:

INVASO PIANFEI
OPERE IN PROGETTO

SEZIONE CENTRALE SBARRAMENTO CON SISTEMI DI MONITORAGGIO DIGA, E OPERE DI DISMISSIONE DELLE CONDOTTE ESISTENTI INDIVIDUAZIONE OPERE IN PROGETTO E OPERE DA ESEGUIRE CON ALTRO FINANZIAMENTO

AGGIORNAMENTO
FEBBRAIO 2021
LUGLIO 2022

ELABORATO N.° 13

SCALA DISEGNO 1:200 - 1:100

ATTIVITA' SPECIALISTICHE:

PROGETTO ESECUTIVO

PRATICA N. 10462E

ARCH. N

FILE : 10462E-13

IL RESPONSABILE DEL PROCEDIMENTO DELLA FASE PROGETTUALE:

(Ing. Massimo DEL GAUDIO)

MODIFICHE AGGIORNAMENTI	AGGIORNAMENTO N.				
	DATA				
CONTROLLO		DISEGNATORE	CONTROLLO	APPROVAZIONE	
	FIRMA	F.C.	M.P.	D.C.	