
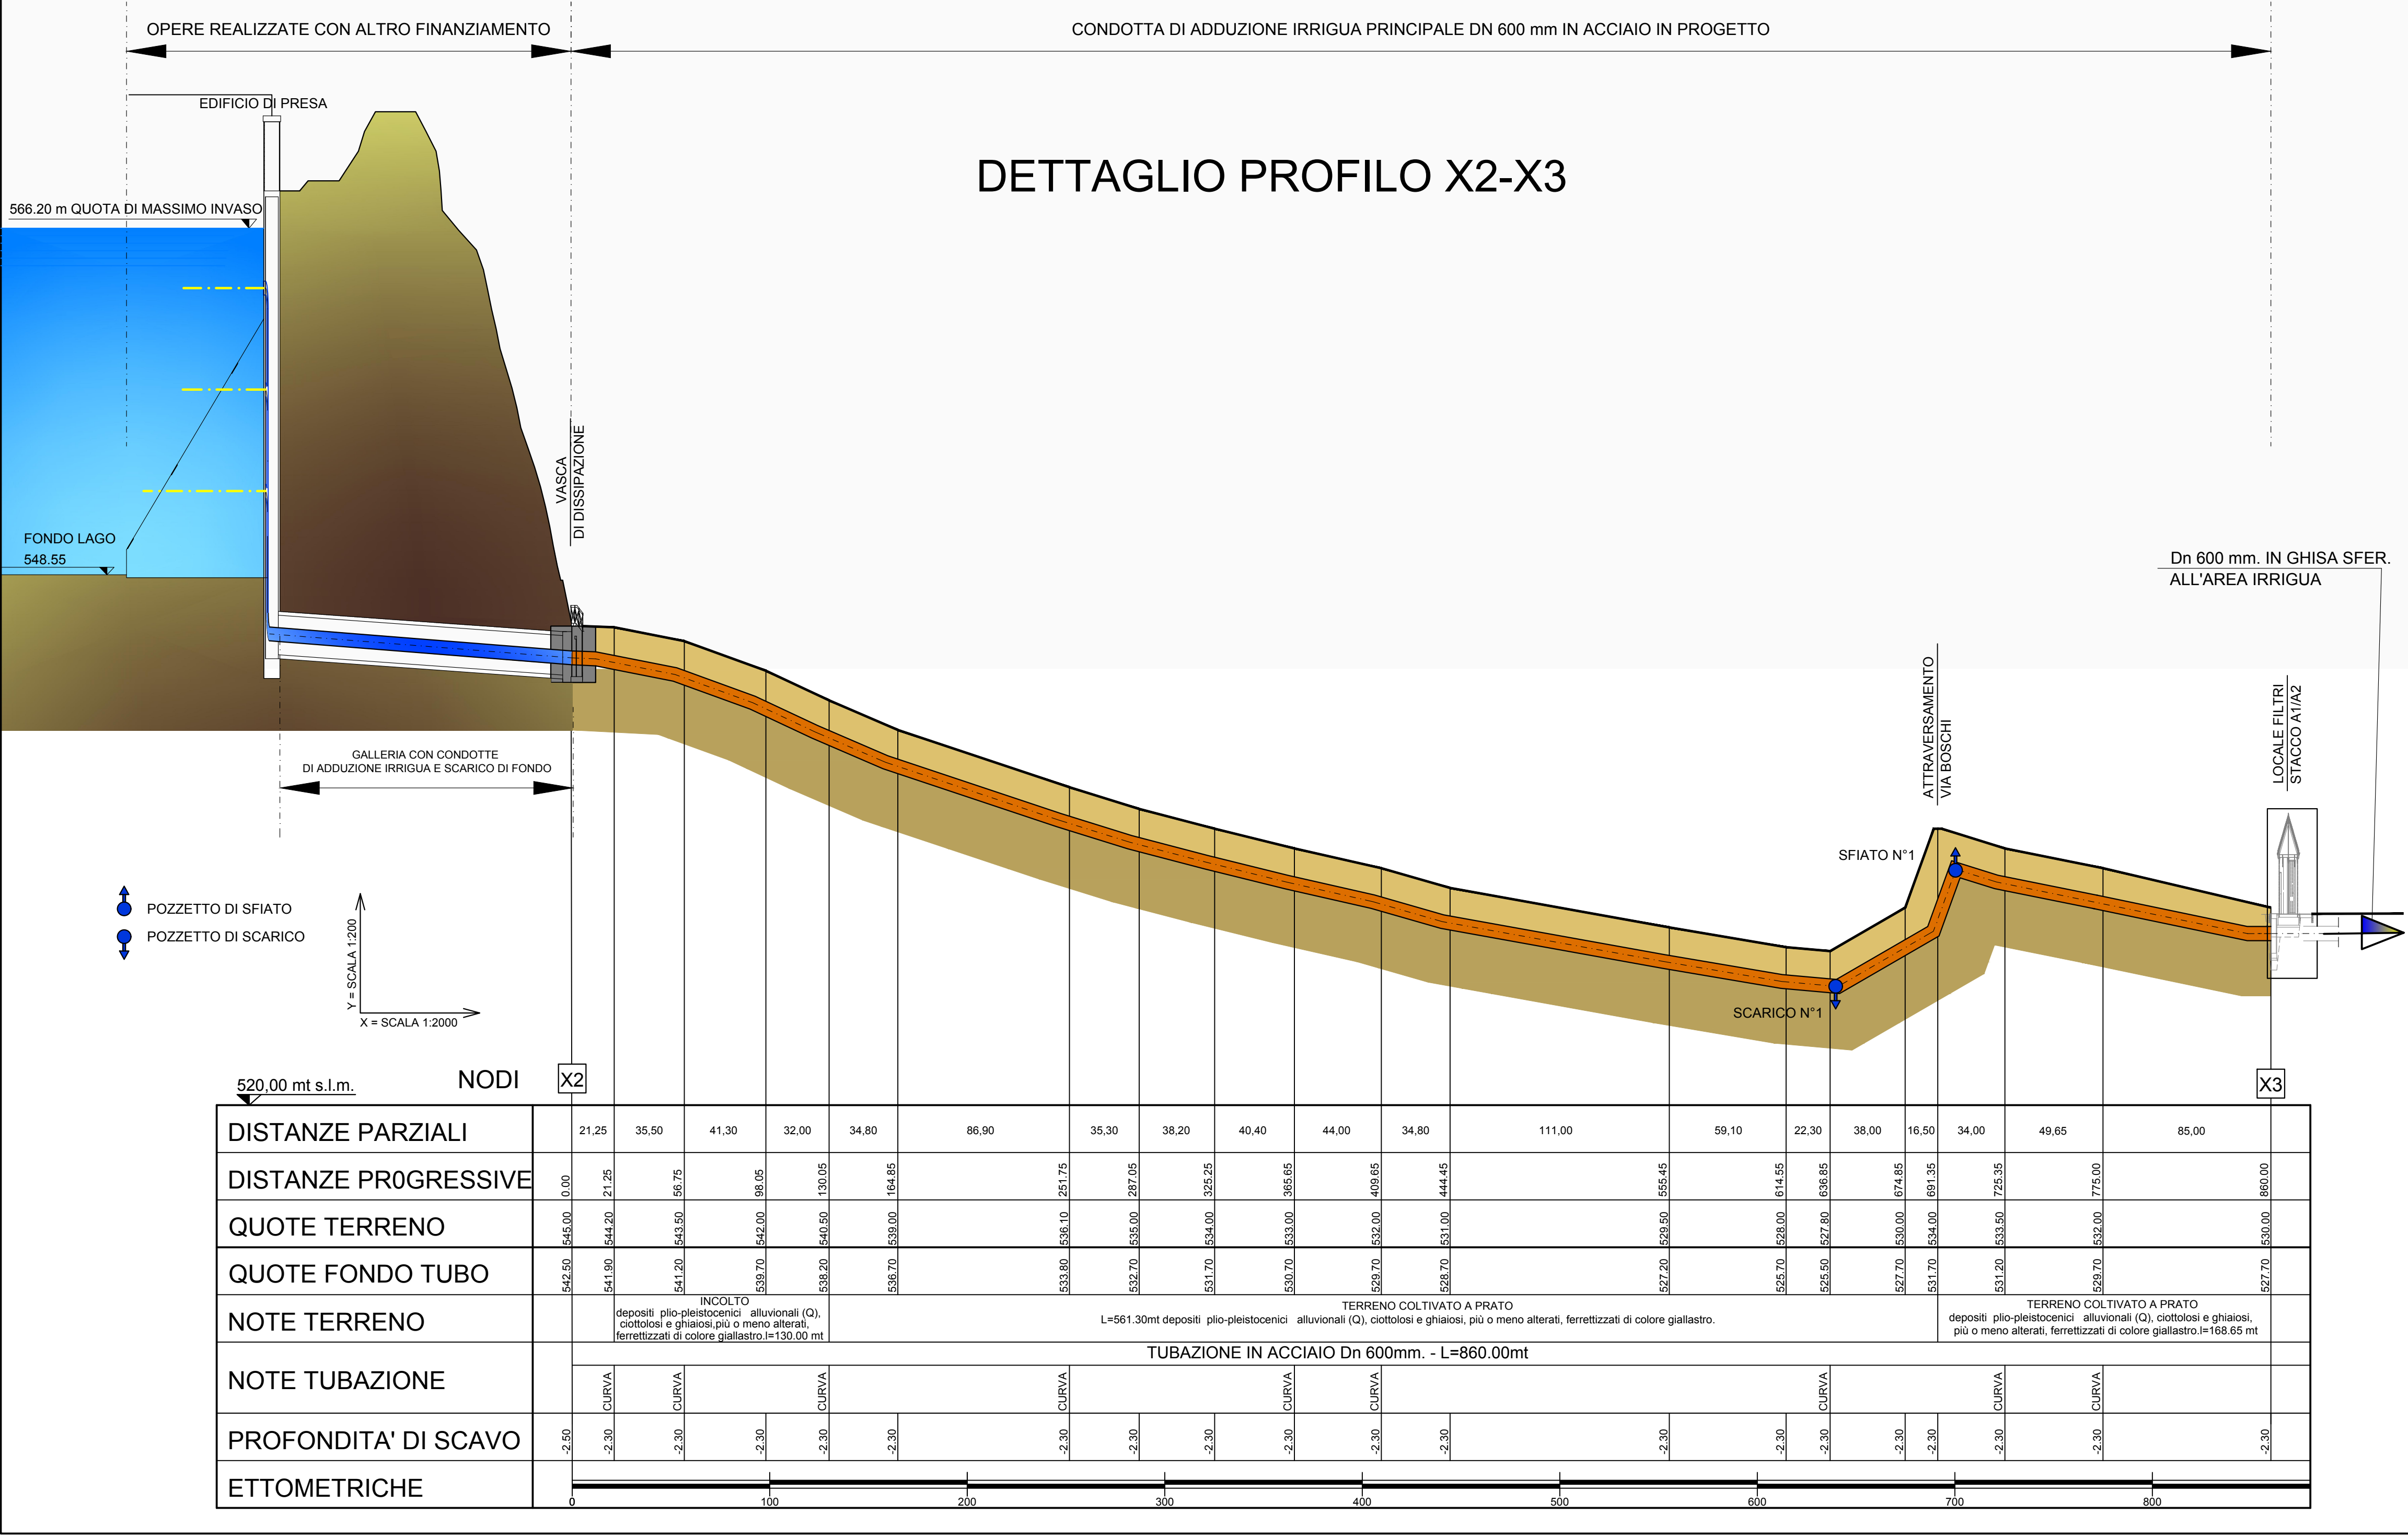


PLANIMETRIA DI DETTAGLIO CONDOTTA DI ADDUZIONE IRRIGUA PRINCIPALE, TRATTO X2-X3

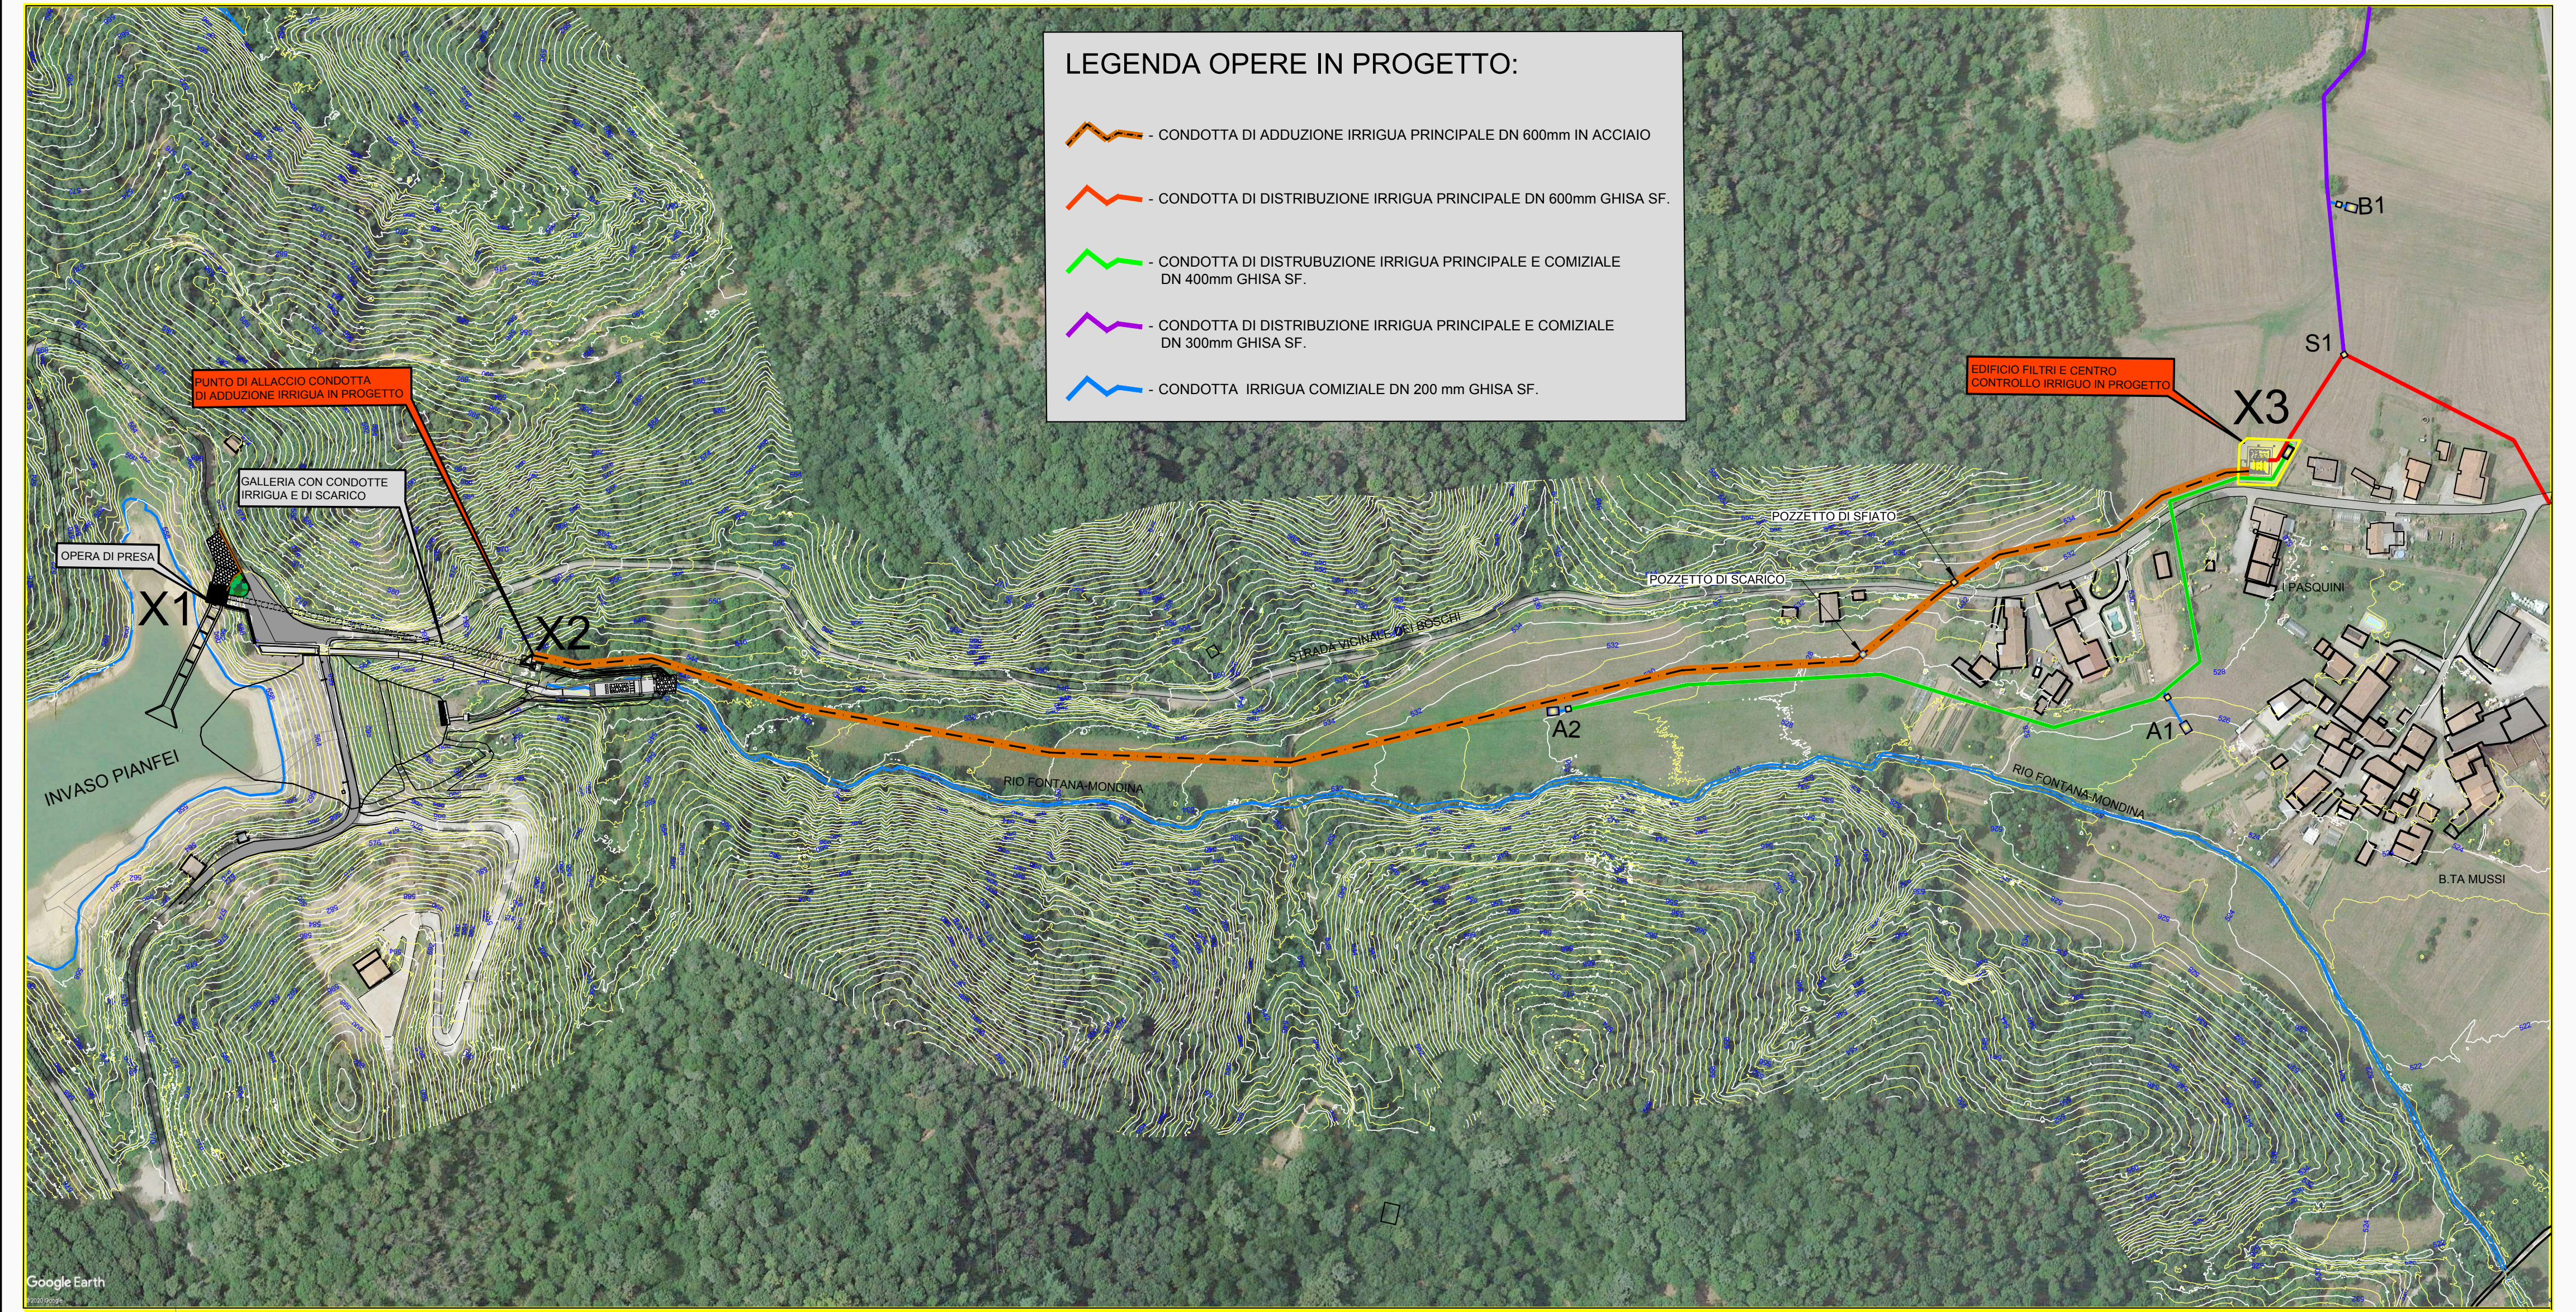

CONSORZIO BEALEROTTO MUSSI DI MIGLIORAMENTO FONDARIO associato al CONSORZIO DI II° GRADO DEL PESIO					
Delibera CIPE n. 25/2016 Fondo Sviluppo e Coesione 2014-2020 Delibera CIPE n. 53/2016 Piano Operativo Agricoltura Sottopiano 2 "Interventi nel campo delle infrastrutture irrigue, bonifica idraulica, difesa delle esondazioni, bacini di accumulo e programmi collegati di assistenza tecnica e consulenza" Decreto Ministeriale di concessione n. 263/14 del 19/06/2019					
INTERVENTI DI ADEGUAMENTO DELL'APPROVVIGIONAMENTO ED AMMODERNAMENTO DEL SISTEMA D'IRRIGAZIONE DELLE AREE IRRIGUE SOTTESE ALL'INVASO PIANFEI, VOLTI AL RISPARMIO DELLE RISORSE IDRICHE, NEI COMUNI DI PIANFEI E CHIUSA PESIO					
L'UFFICIO TECNICO CONSORTILE:  CONSORZIO DEL PESIO Consorzio di irrigazione di II° grado 10044 MANDORLI - Via S. B. Caterina, 15 Tel. 0145/2142524 - email: info@consorzioilpesio.it www.consorzioilpesio.it		SERIE: ELABORATI GRAFICI		DATA GENNAIO 2020	
CONSORZIO IRRIGUIO COMPENSORIO VALLI ELLERO, CONSIGLIA CASOTTO Consorzio di irrigazione di II° grado 10044 MANDORLI - Via S. B. Caterina, 15 Tel. 0145/2142524 - email: info@consorzioilpesio.it www.consorzioilpesio.it		ELABORATO: AREA IRRIGUA OPERE IN PROGETTO		AGGIORNAMENTO ELABORATO N° 7.1	
ASSOCIAZIONE IRRIGAZIONE EST SESA 10044 MANDORLI - Via S. B. Caterina, 15 Tel. 0145/2142524 - email: info@consorzioilpesio.it www.consorzioilpesio.it		SCALA DISEGNO 1:2000/200		PRATICA N. 10443E ARCH. N FILE: 10443E-07-1	
CONSORZIO DI BONIFICA DELLA BARAGGIA BELLESE E VENCELLESE 10044 MANDORLI - Via S. B. Caterina, 15 Tel. 0145/2142524 - email: info@consorzioilpesio.it www.consorzioilpesio.it		ATTIVITA' SPECIALISTICHE: PROGETTO ESECUTIVO		MODIFICHE AGGIORNAMENTI	
STECI s.p.a. SOCIETA' DI INGEGNERIA 10044 MANDORLI - Via S. B. Caterina, 15 Tel. 0145/2142524 - email: info@consorzioilpesio.it www.consorzioilpesio.it (Dott. Ing. Domenico CASTELLI)		IL RESPONSABILE DEL PROCEDIMENTO DELLA FASE PROGETTUALE: (Ing. Massimo DEL GAUDIO)		AGGIORNAMENTO N. DATA	
		CONTROLLO		DISEGNATORE G.B. CONTROLLO M.P. APPROVAZIONE D.C.	
		FIRMA			