

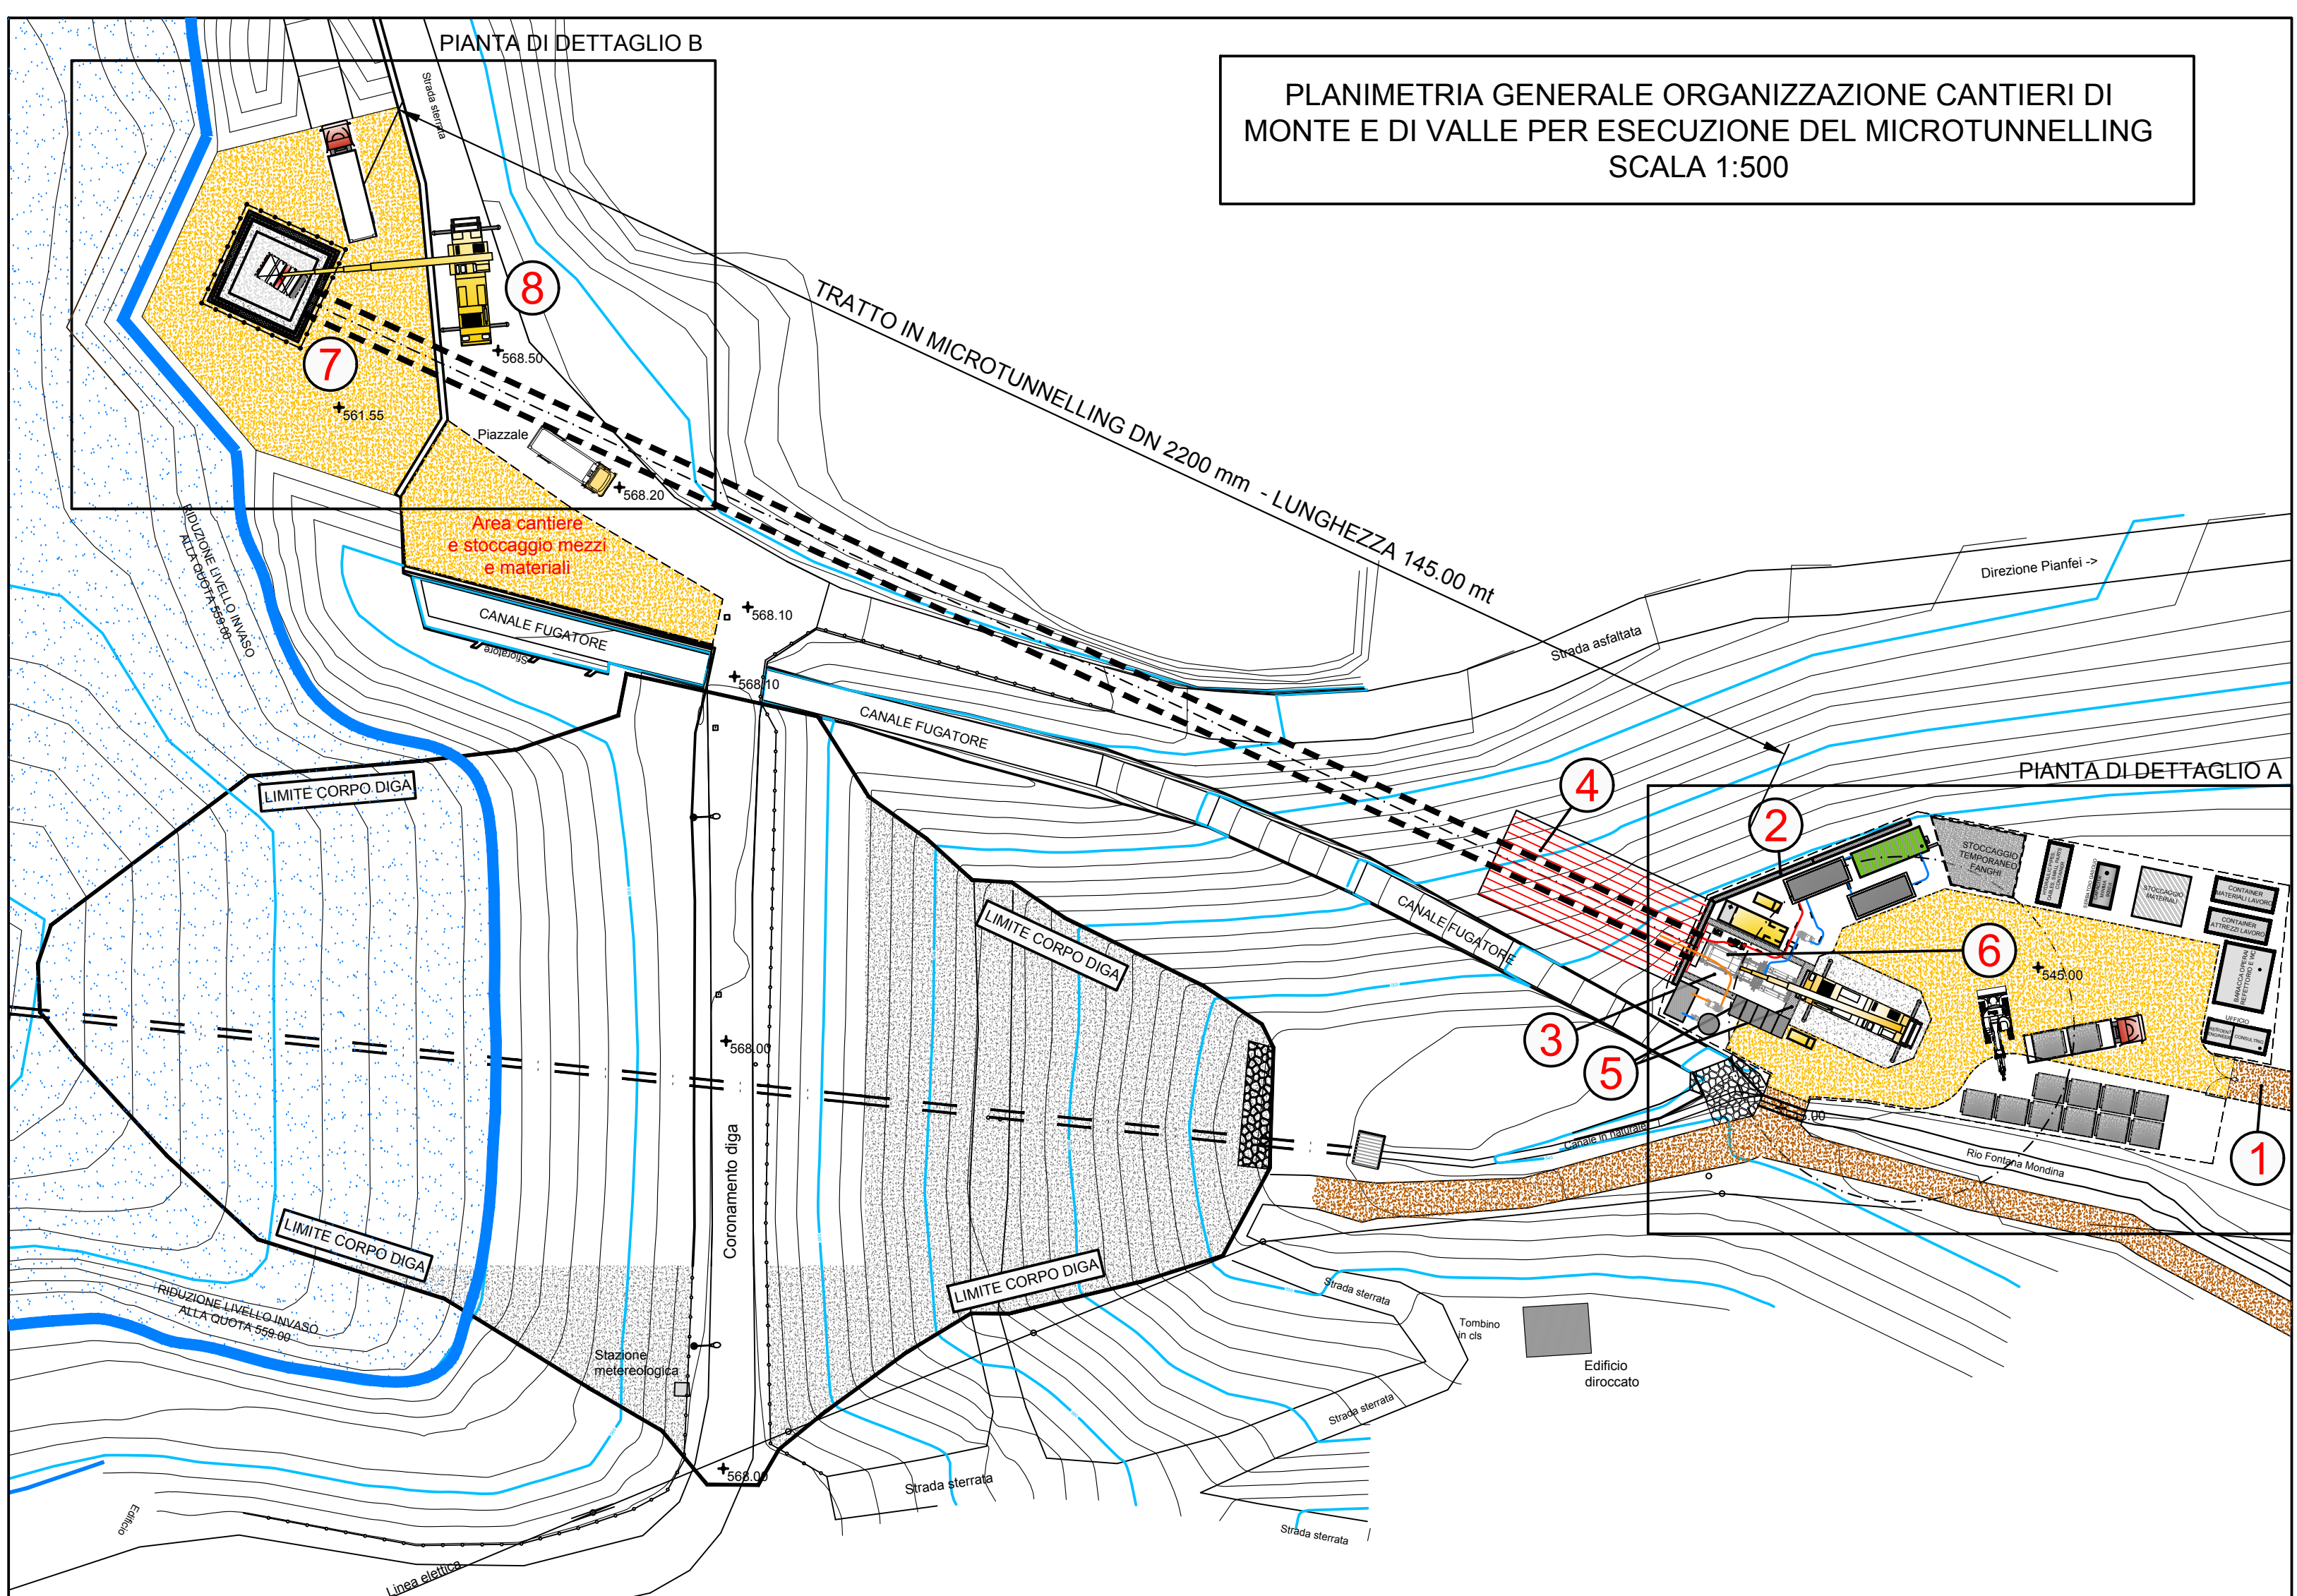


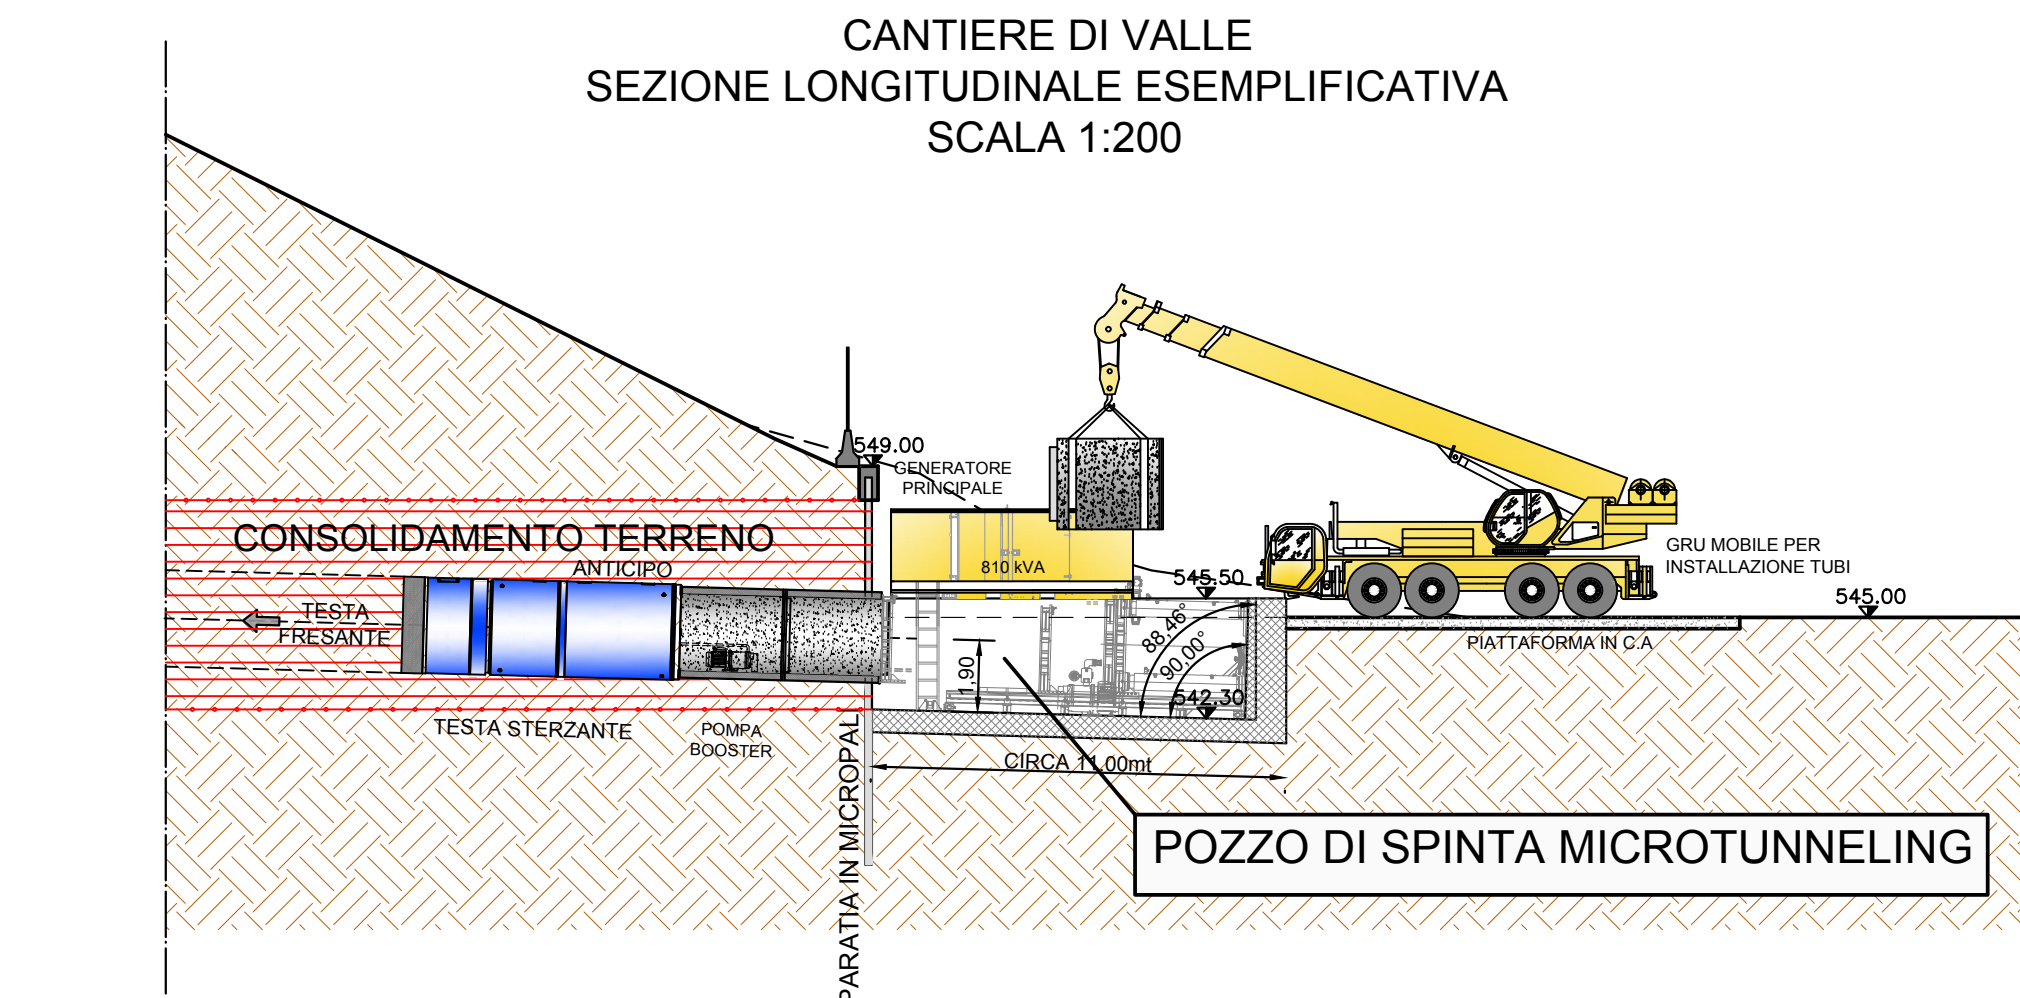

Cantiere di valle (Partenza Microtunnelling)

- 1 Realizzazione di pista di cantiere provvisoria lungo l'asse della tubazione irrigua in progetto per consentire l'accesso all'area di cantiere di valle agli automezzi di lavoro.
 - 2 Preparazione e regolarizzazione dell'area al fine di consentire la movimentazione dei materiali e dei mezzi necessari alla realizzazione della paratia di contenimento scavi in micropali DN 220 mm in corrispondenza del pozzo di spinta microtunnelling, con successiva realizzazione di trave di coronamento in c.a. - dimensioni 50x90 cm
 - 3 Scavo e realizzazione della fondazione del pozzo di spinta microtunnelling
 - 4 Consolidamento terreno mediante n°80 tubi in vetroresina intarsiati con miscela cementizia DN 60mm. Sp. 10mm. Lunghezza circa 20 m.
 - 5 Completamento pozzo di spinta microtunnelling con la realizzazione delle pareti laterali e muro reggispinta.
 - 6 Livellamento area di cantiere alla quota di 545.00 installazione macchina per realizzazione microtunnelling e approntamento area cantiere in modalità operativa.
- ## Cantiere di monte (Arrivo Microtunnelling)
- 7 Completamento del microtunnelling con partenza dalla camera di spinta posta a valle ed arrivo della testa fresante all'interno del pozzo di monte
 - 8 Recupero della testa fresante utilizzata per la realizzazione del microtunnelling mediante gru mobile

Cantiere di monte (Arrivo Microtunnelling)

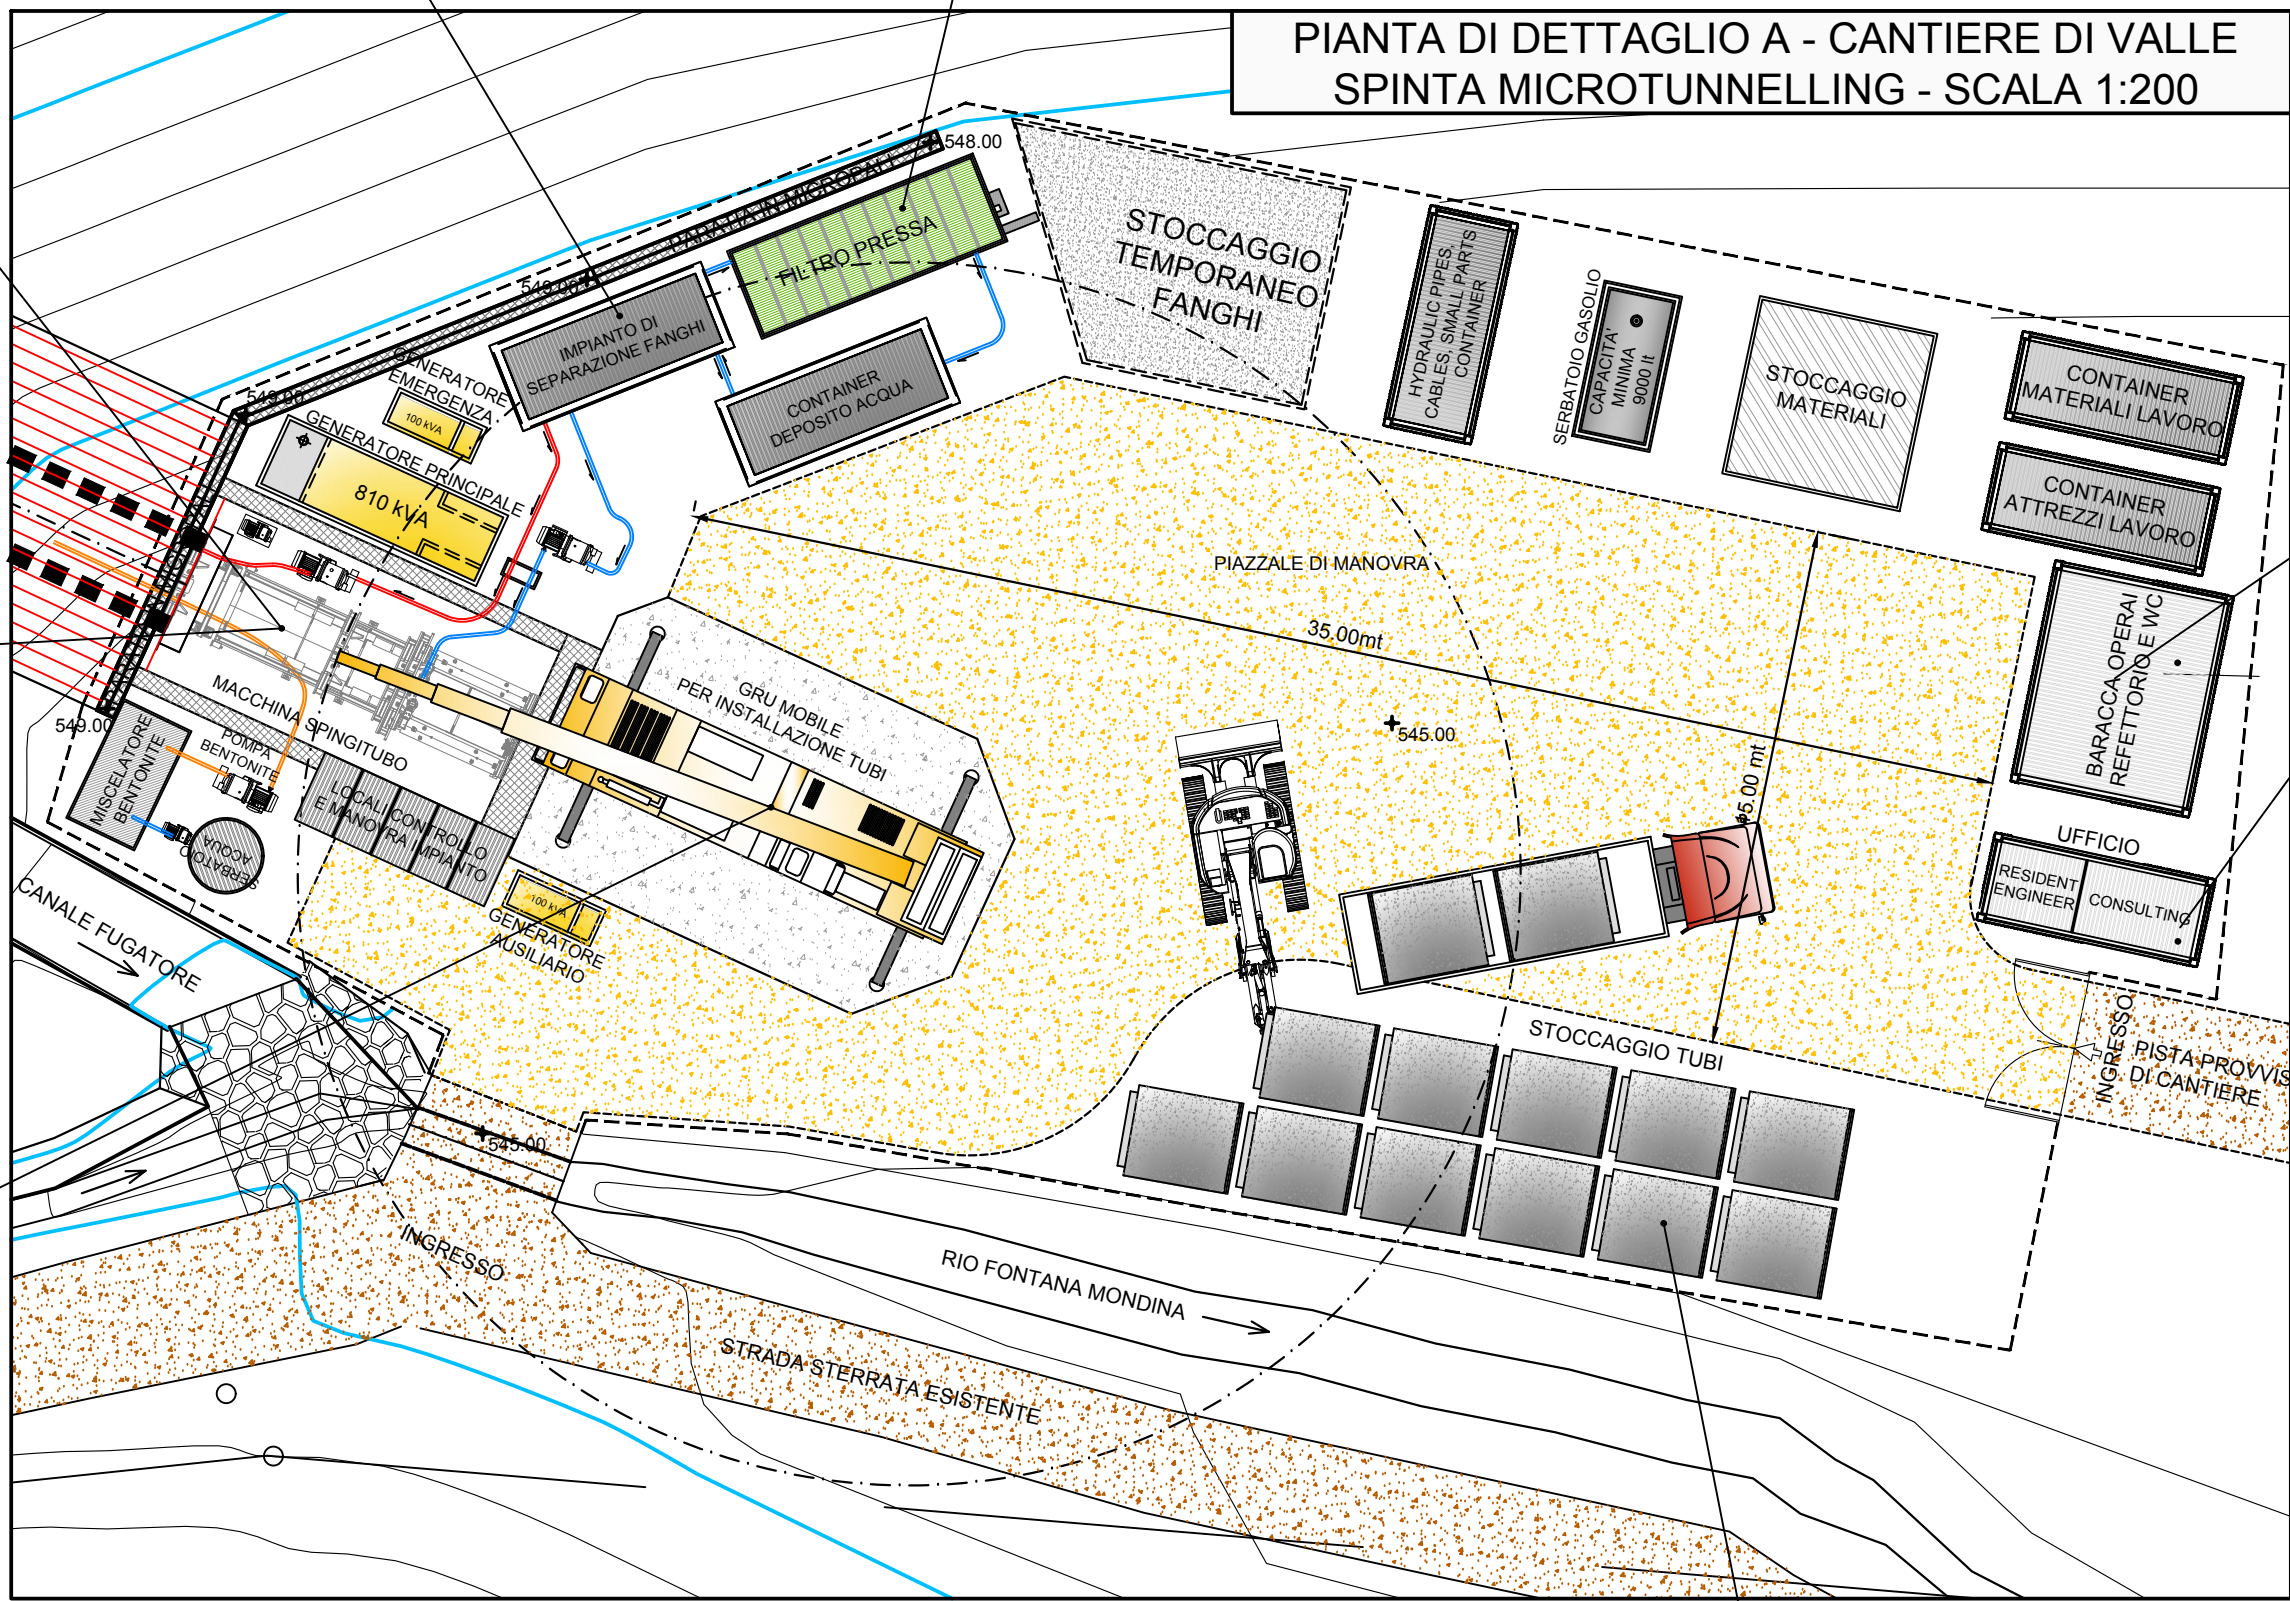

CONSORZIO BEALOTTO MUSSI DI MIGLIORAMENTO FONDARIO associato al CONSORZIO DI II° GRADO DEL PESIO									
PIANO STRAORDINARIO DI INTERVENTI NEL SETTORE IDRICO Legge n. 205/2017 art. 1 comma 523									
CODICE INTERVENTO: 526/4					CUP: D82B17000680001				
INTERVENTI DI ADEGUAMENTO DELL'APPROVVIGIONAMENTO ED AMMODERNAMENTO DEL SISTEMA DIRRIGAZIONE DELLE AREE IRRIGUE SOTTOSE AL INVASO PIANFEI, VOLTI AL RISPARMIO DELLE RISORSE IDRICHE, NEI COMUNI DI PIANFEI E CHIUSA PESO									
L'UFFICIO TECNICO RISPONDE:			DIGA DI PIANFEI (Arch. SND N. 906/229)				DATA GENNAIO 2020		
 CONSORZIO DEL PESIO Consorzio di irrigazione di II° grado Via S. Maria 10 - 11010 PIANO D'ARRO (CN) email: info@pesio.it; sito: info.pesio.it			SERIE: ELABORATI GRAFICI				AGGIORNAMENTO .		
(Dott. Ing. Domenico CASTELLI)			PROGETTO ESECUTIVO				PRATICA N. 10459E		
ATTIVITA' SPECIALISTICHE:			MODIFICHE AGGIORNAMENTI				FILE: 10459-07-3		
