
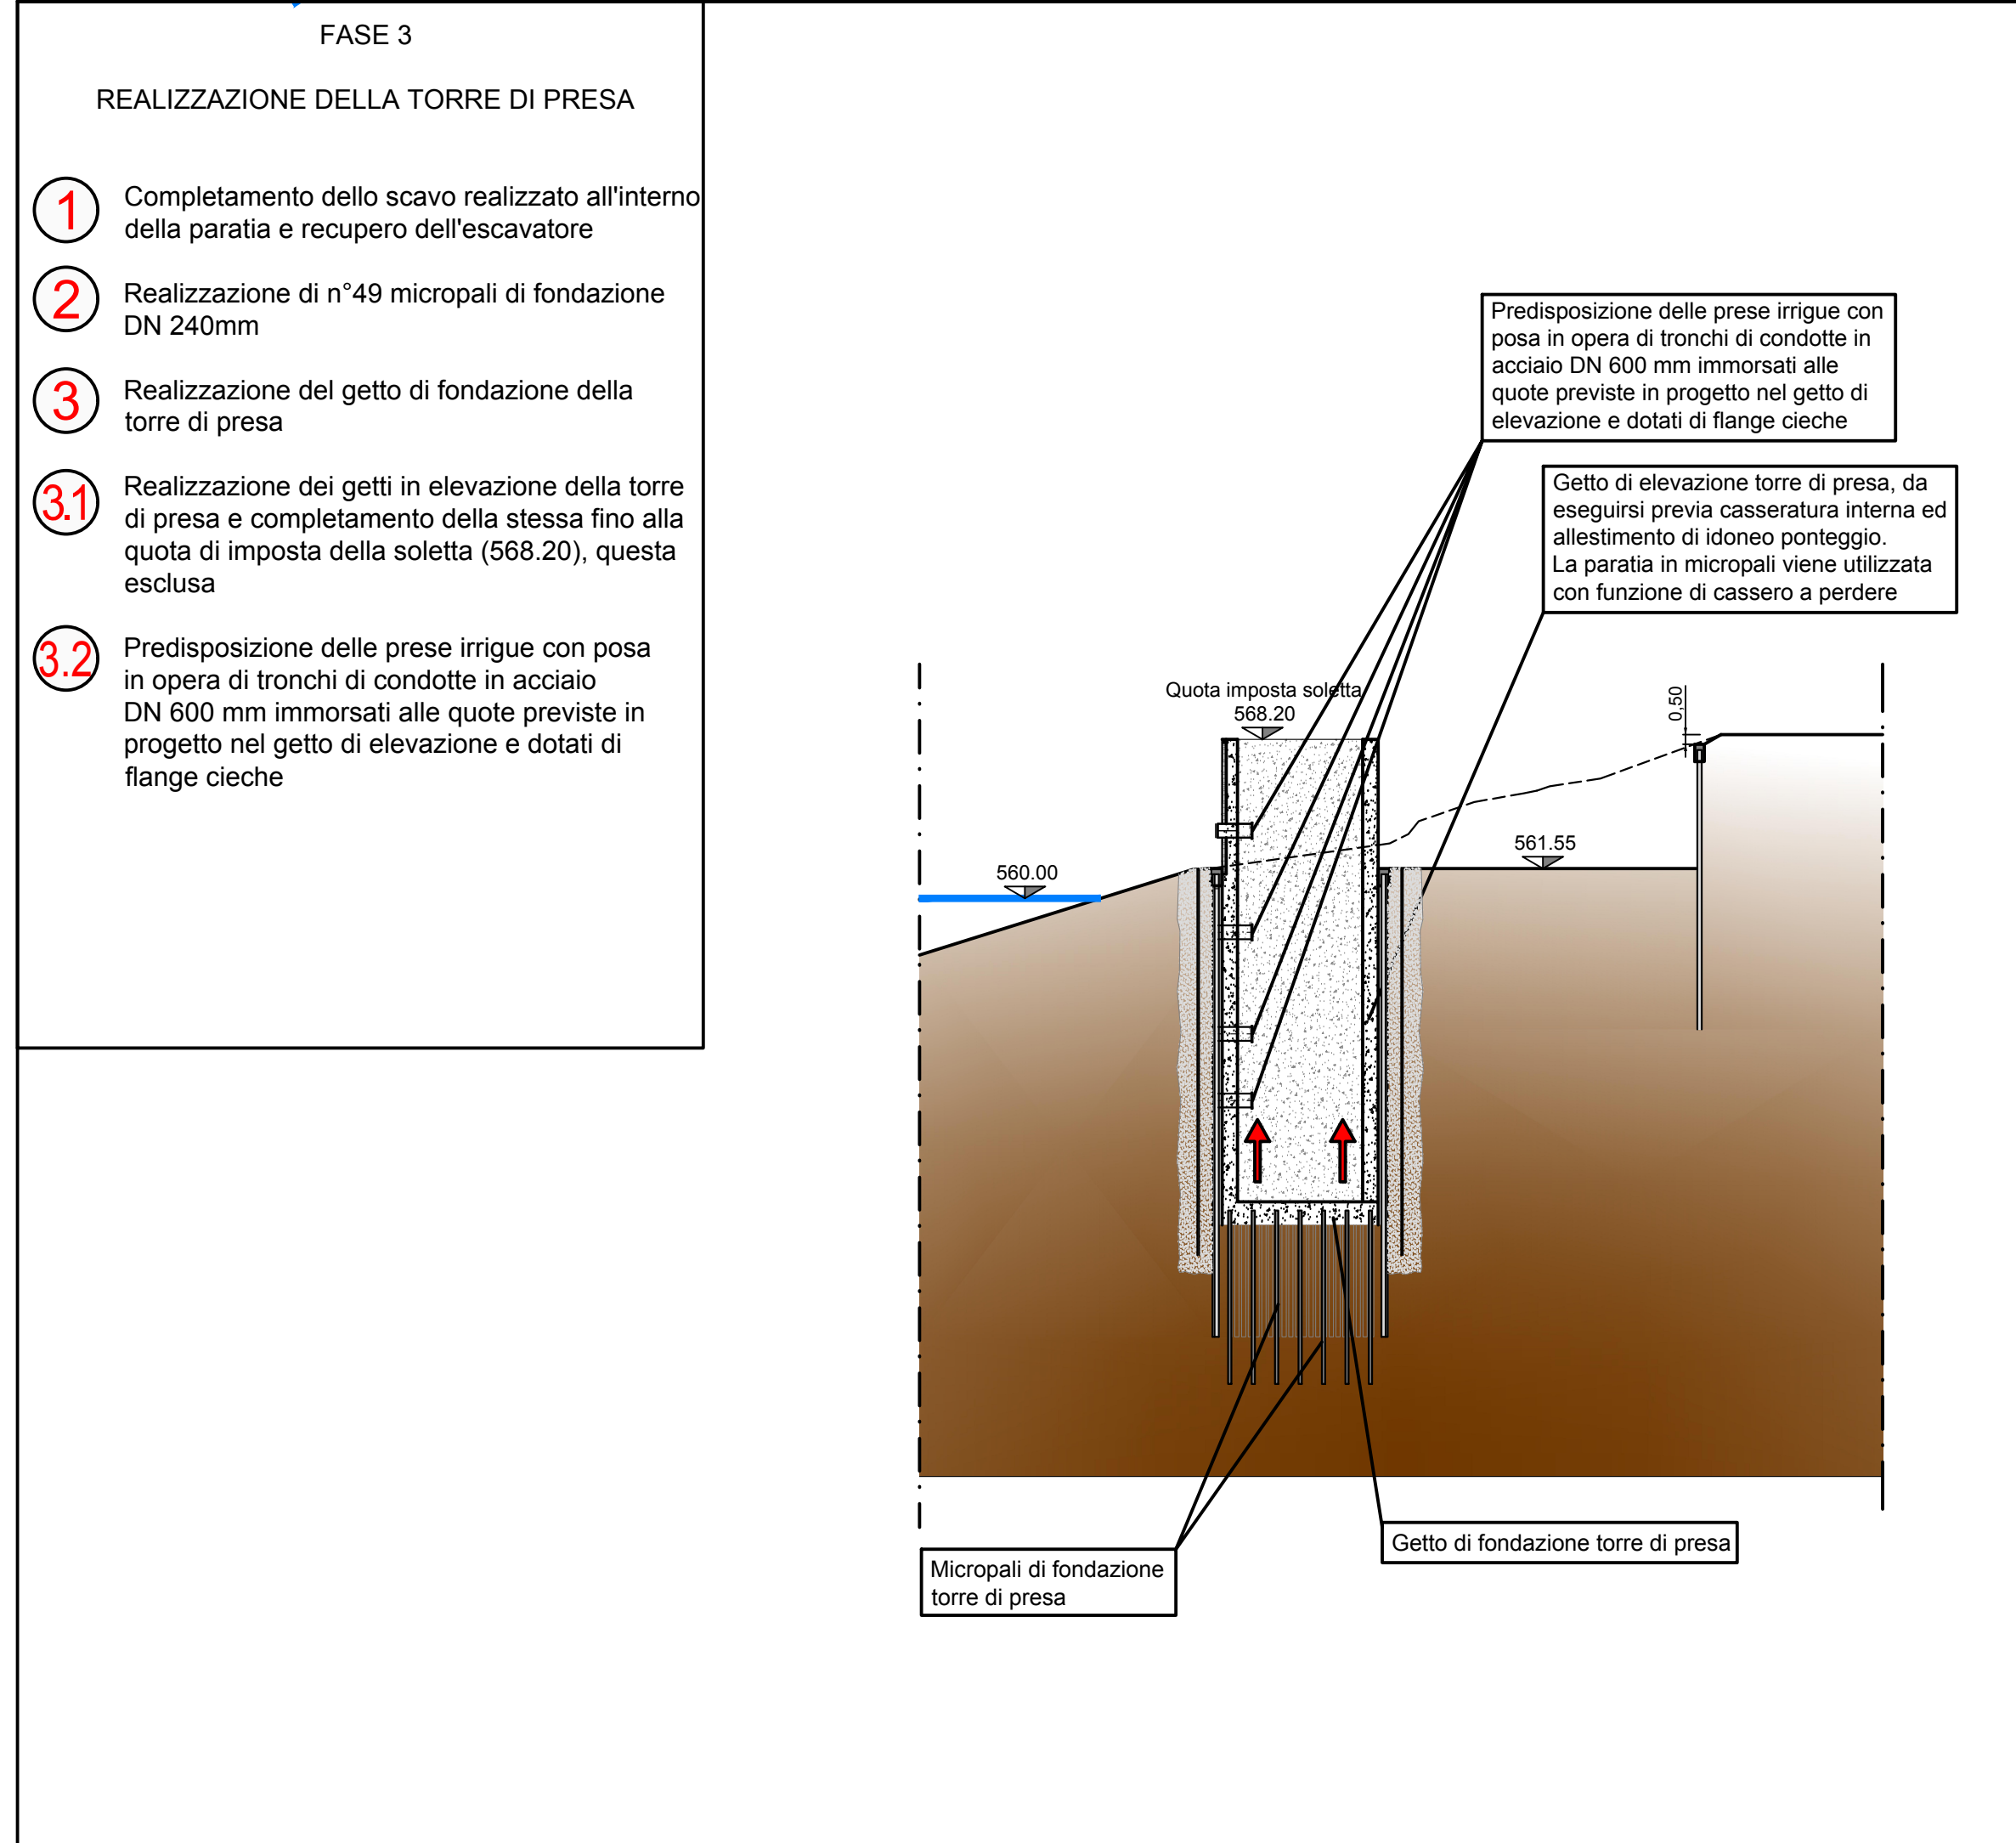
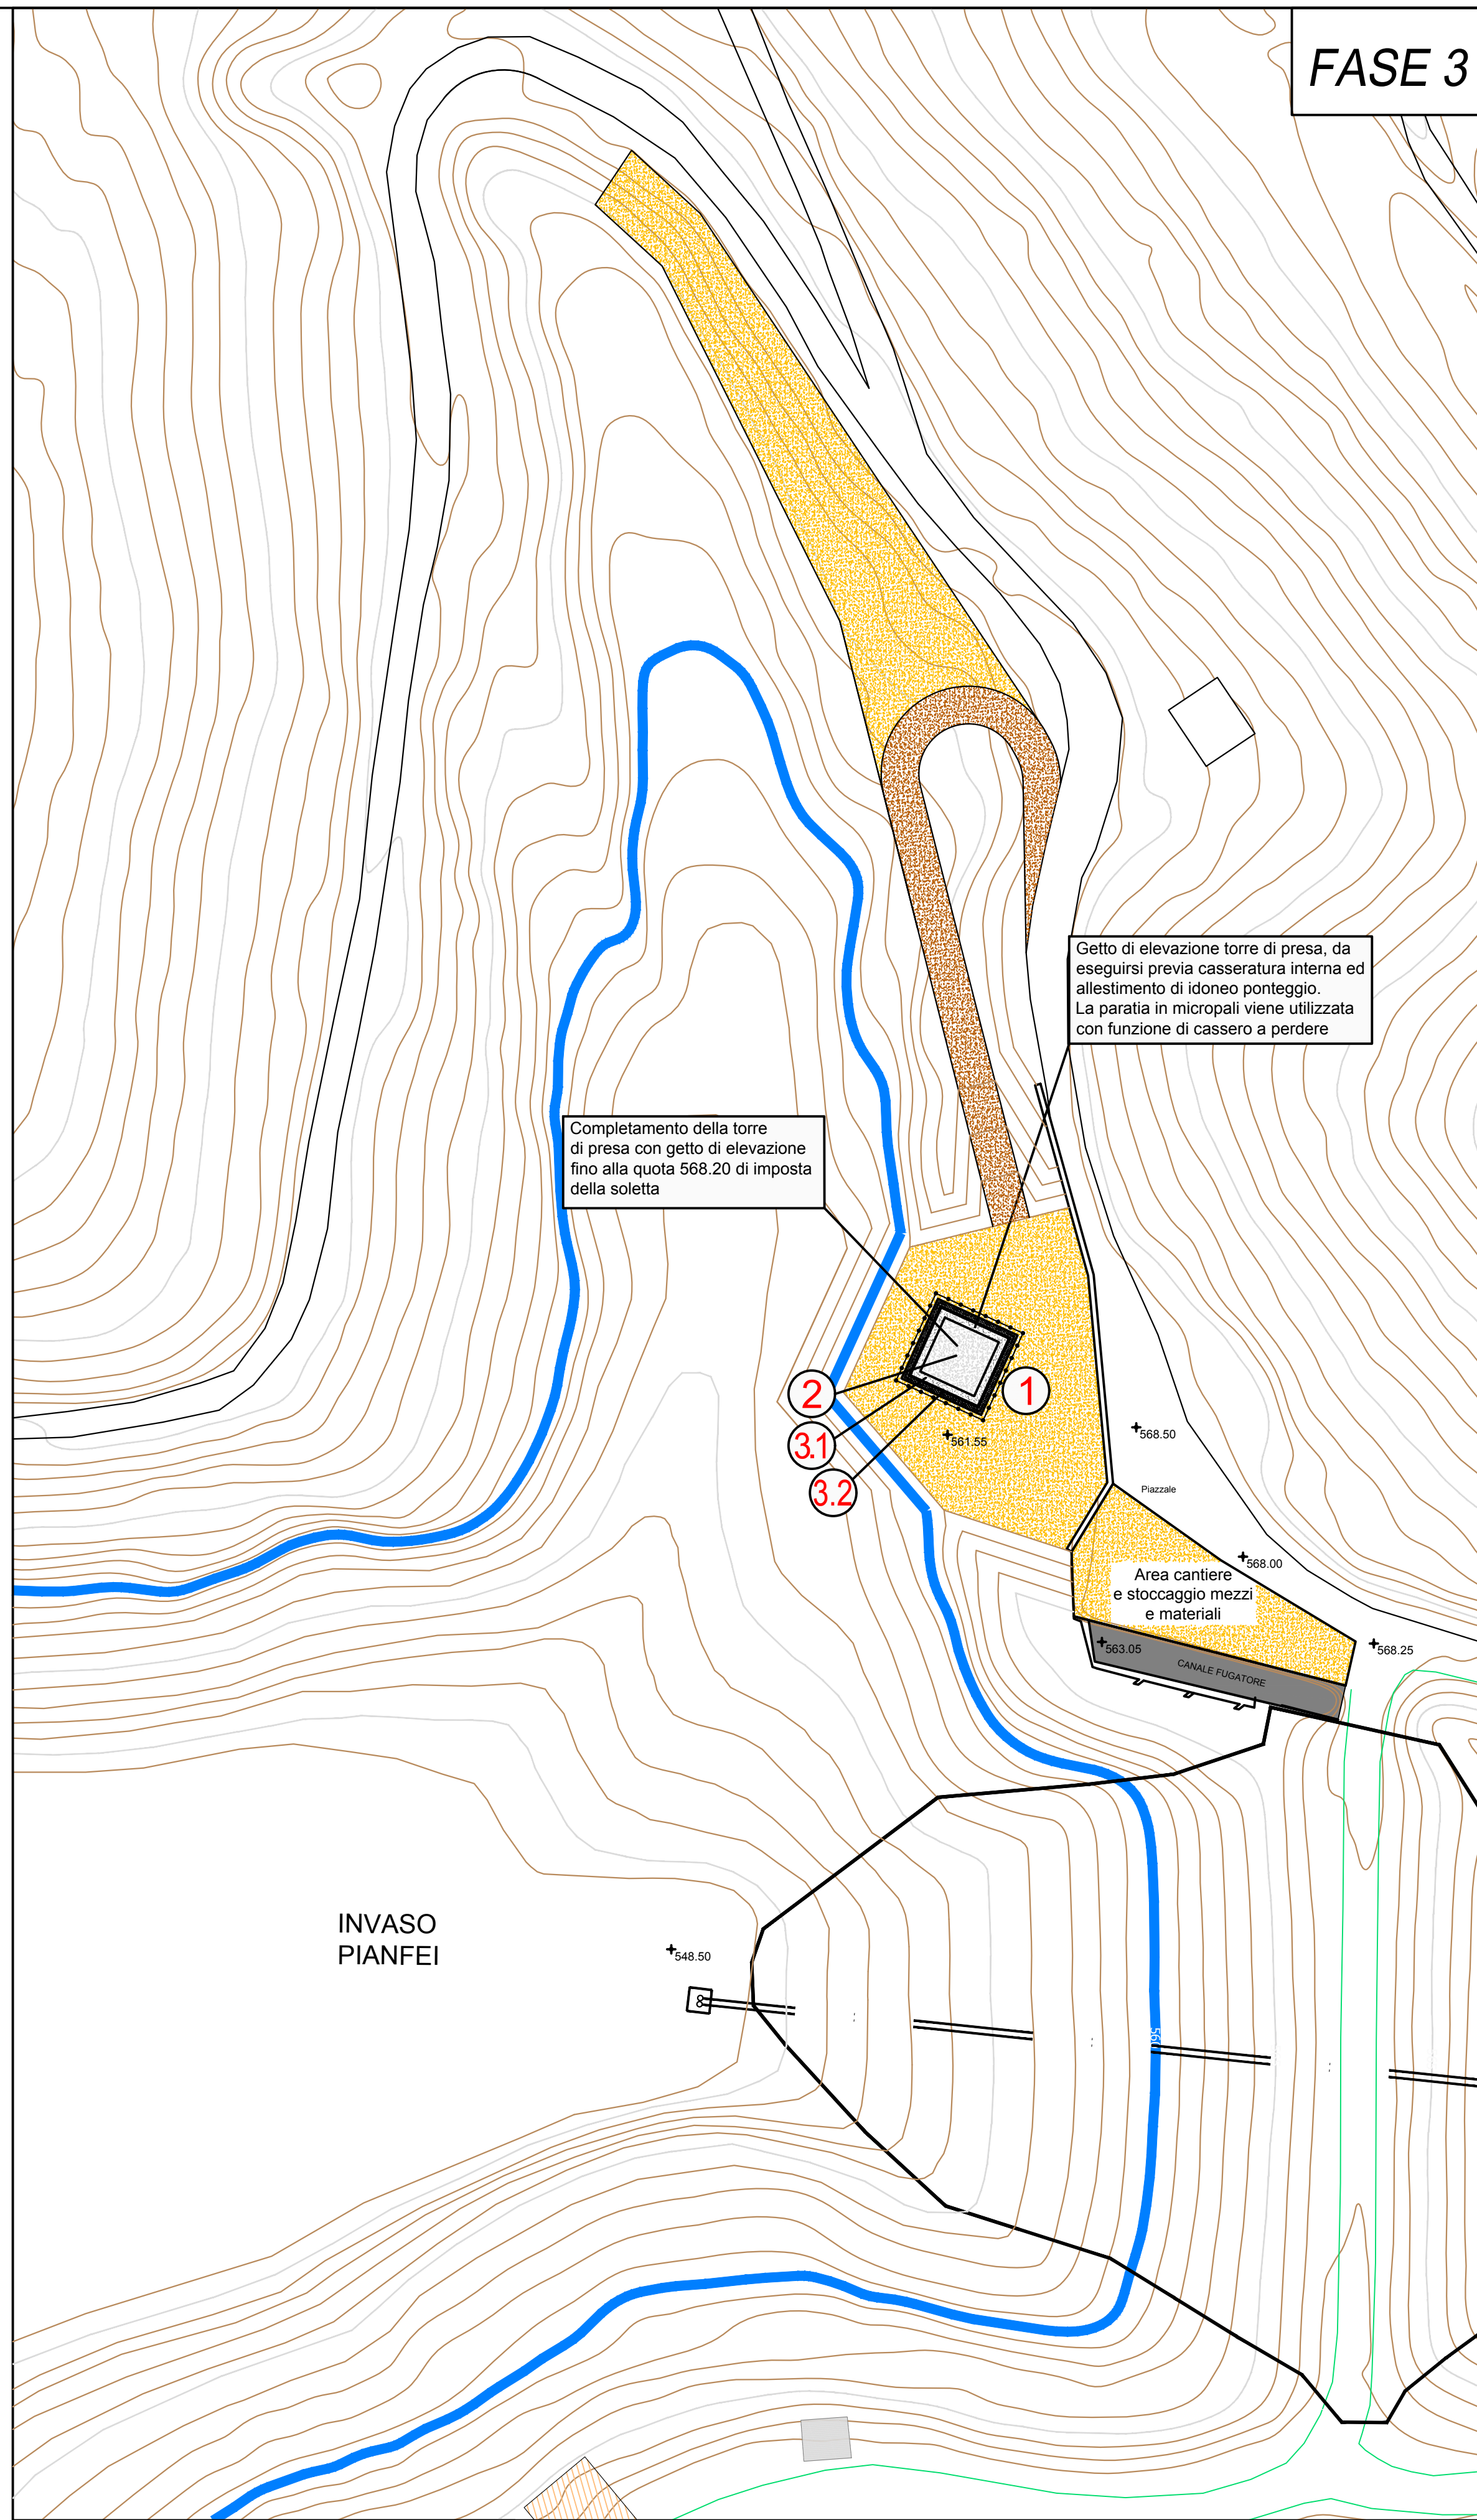
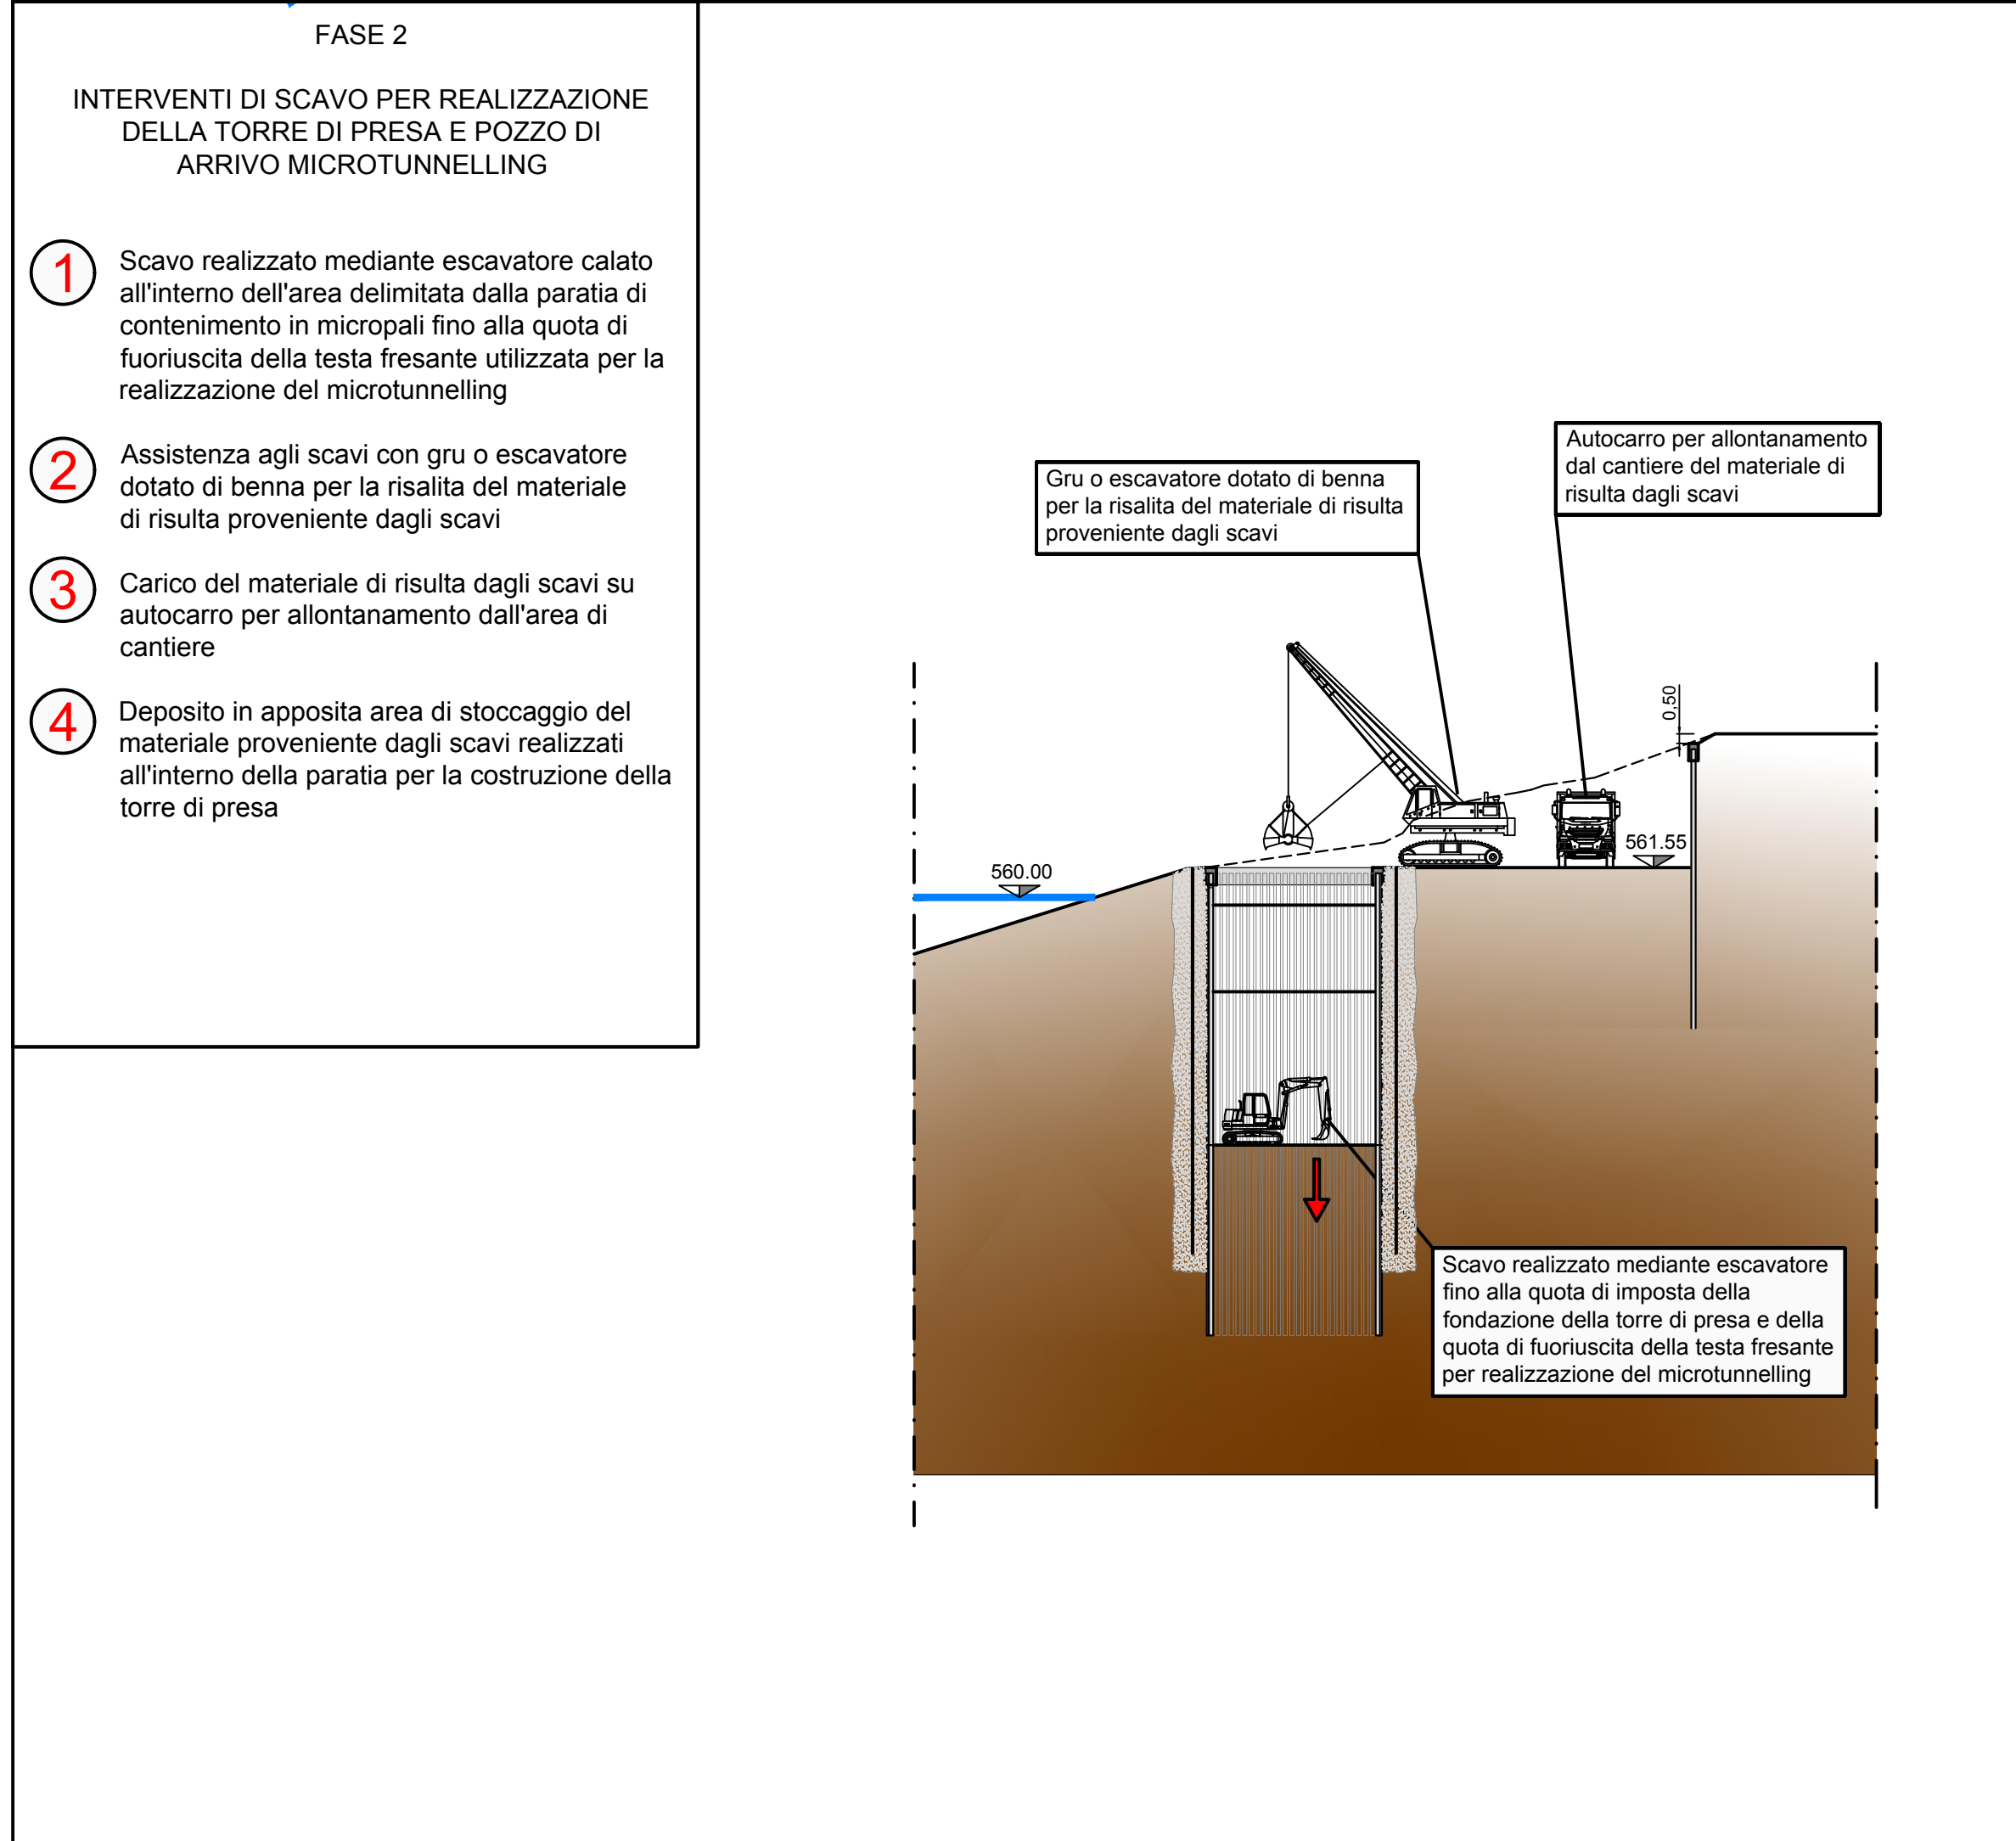
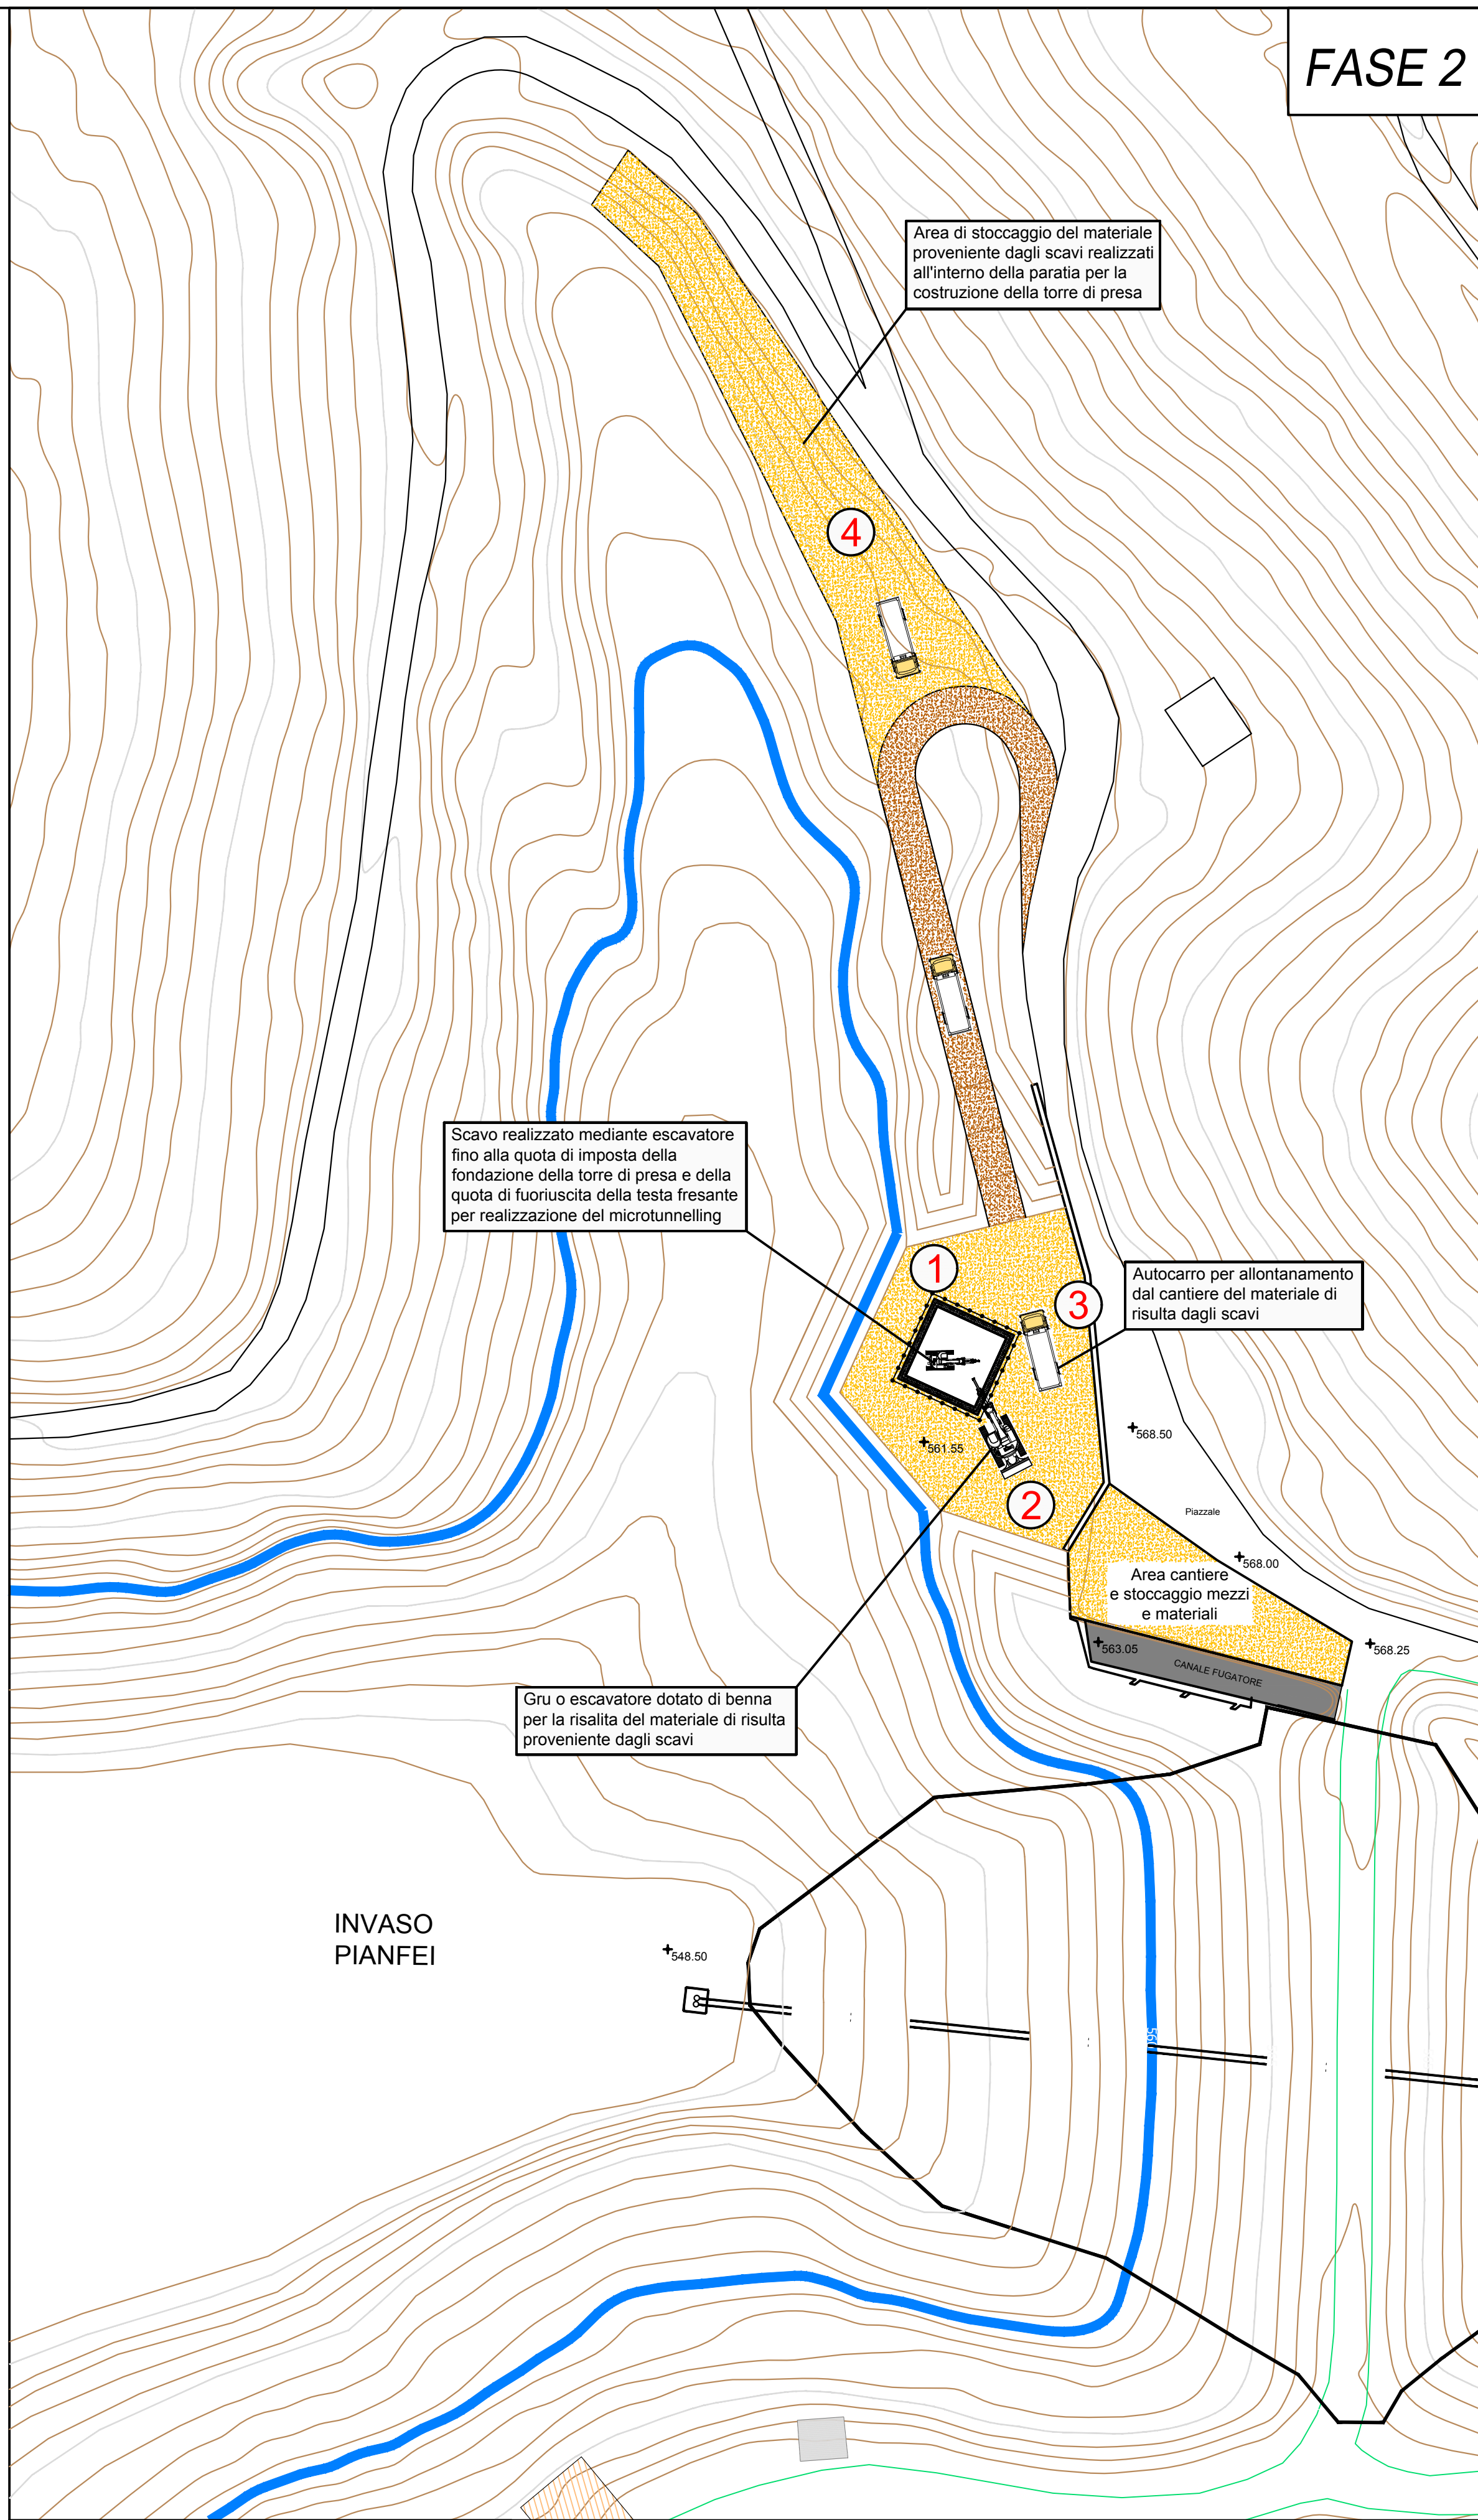
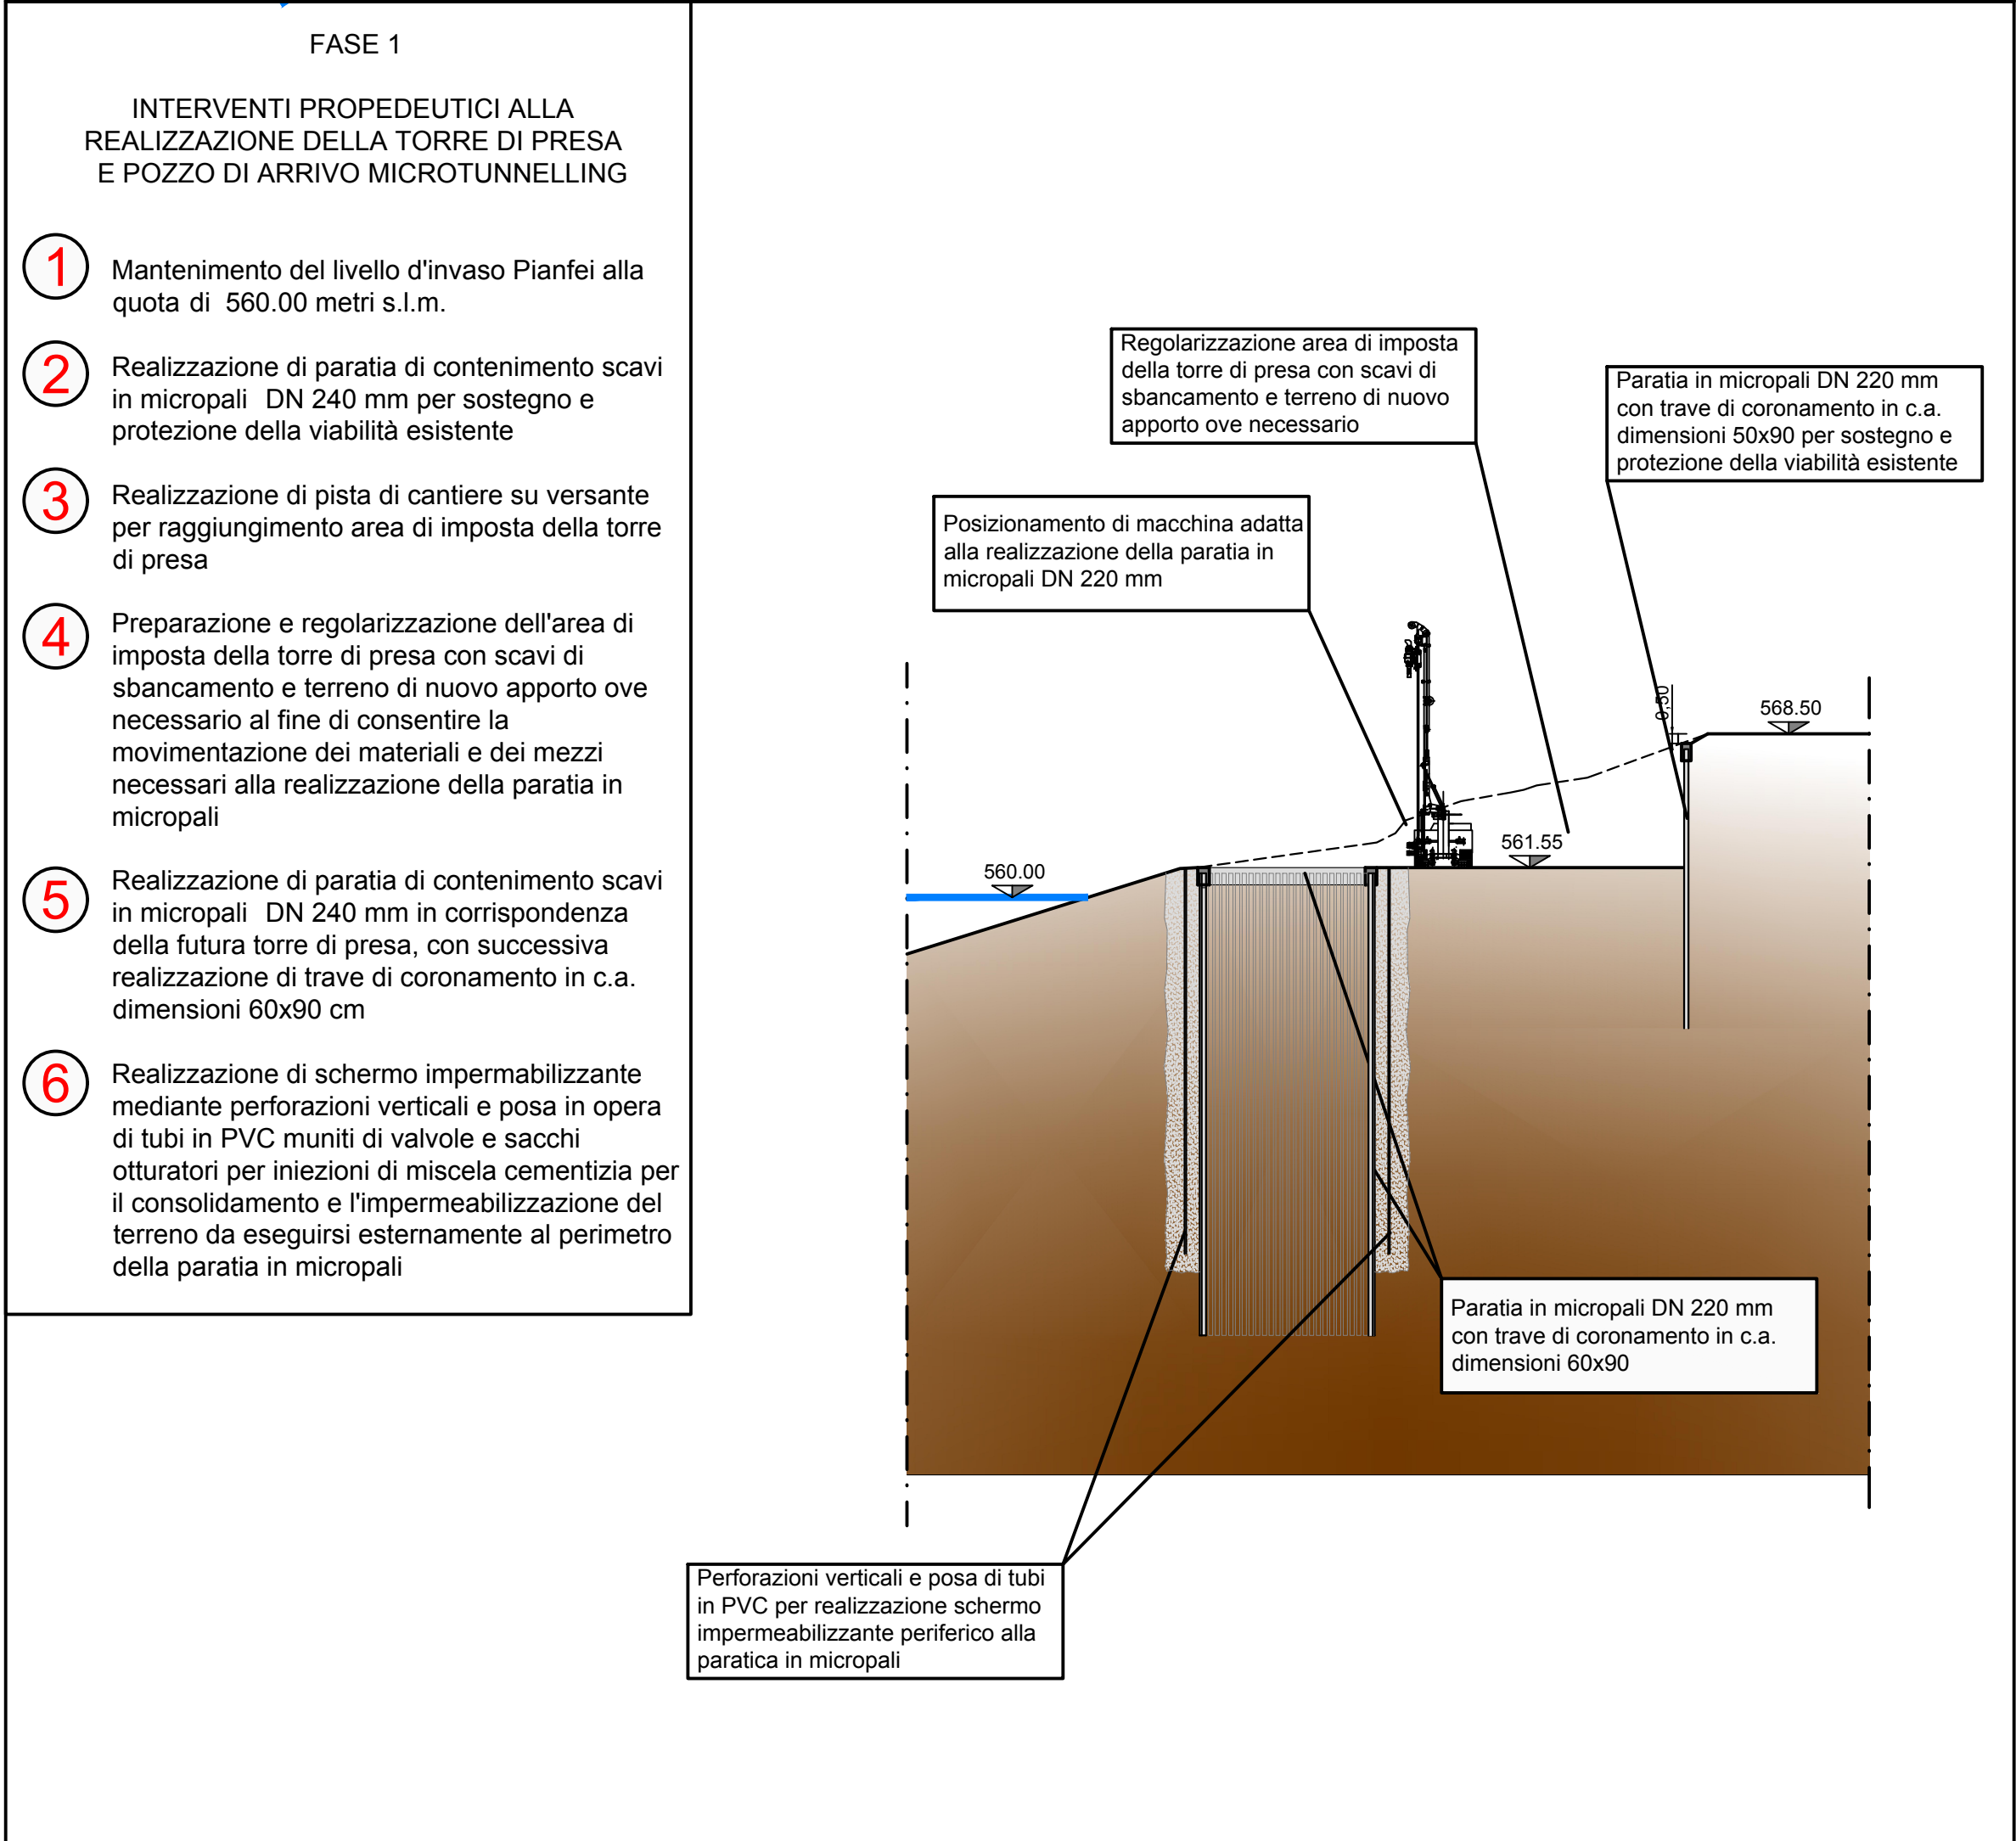
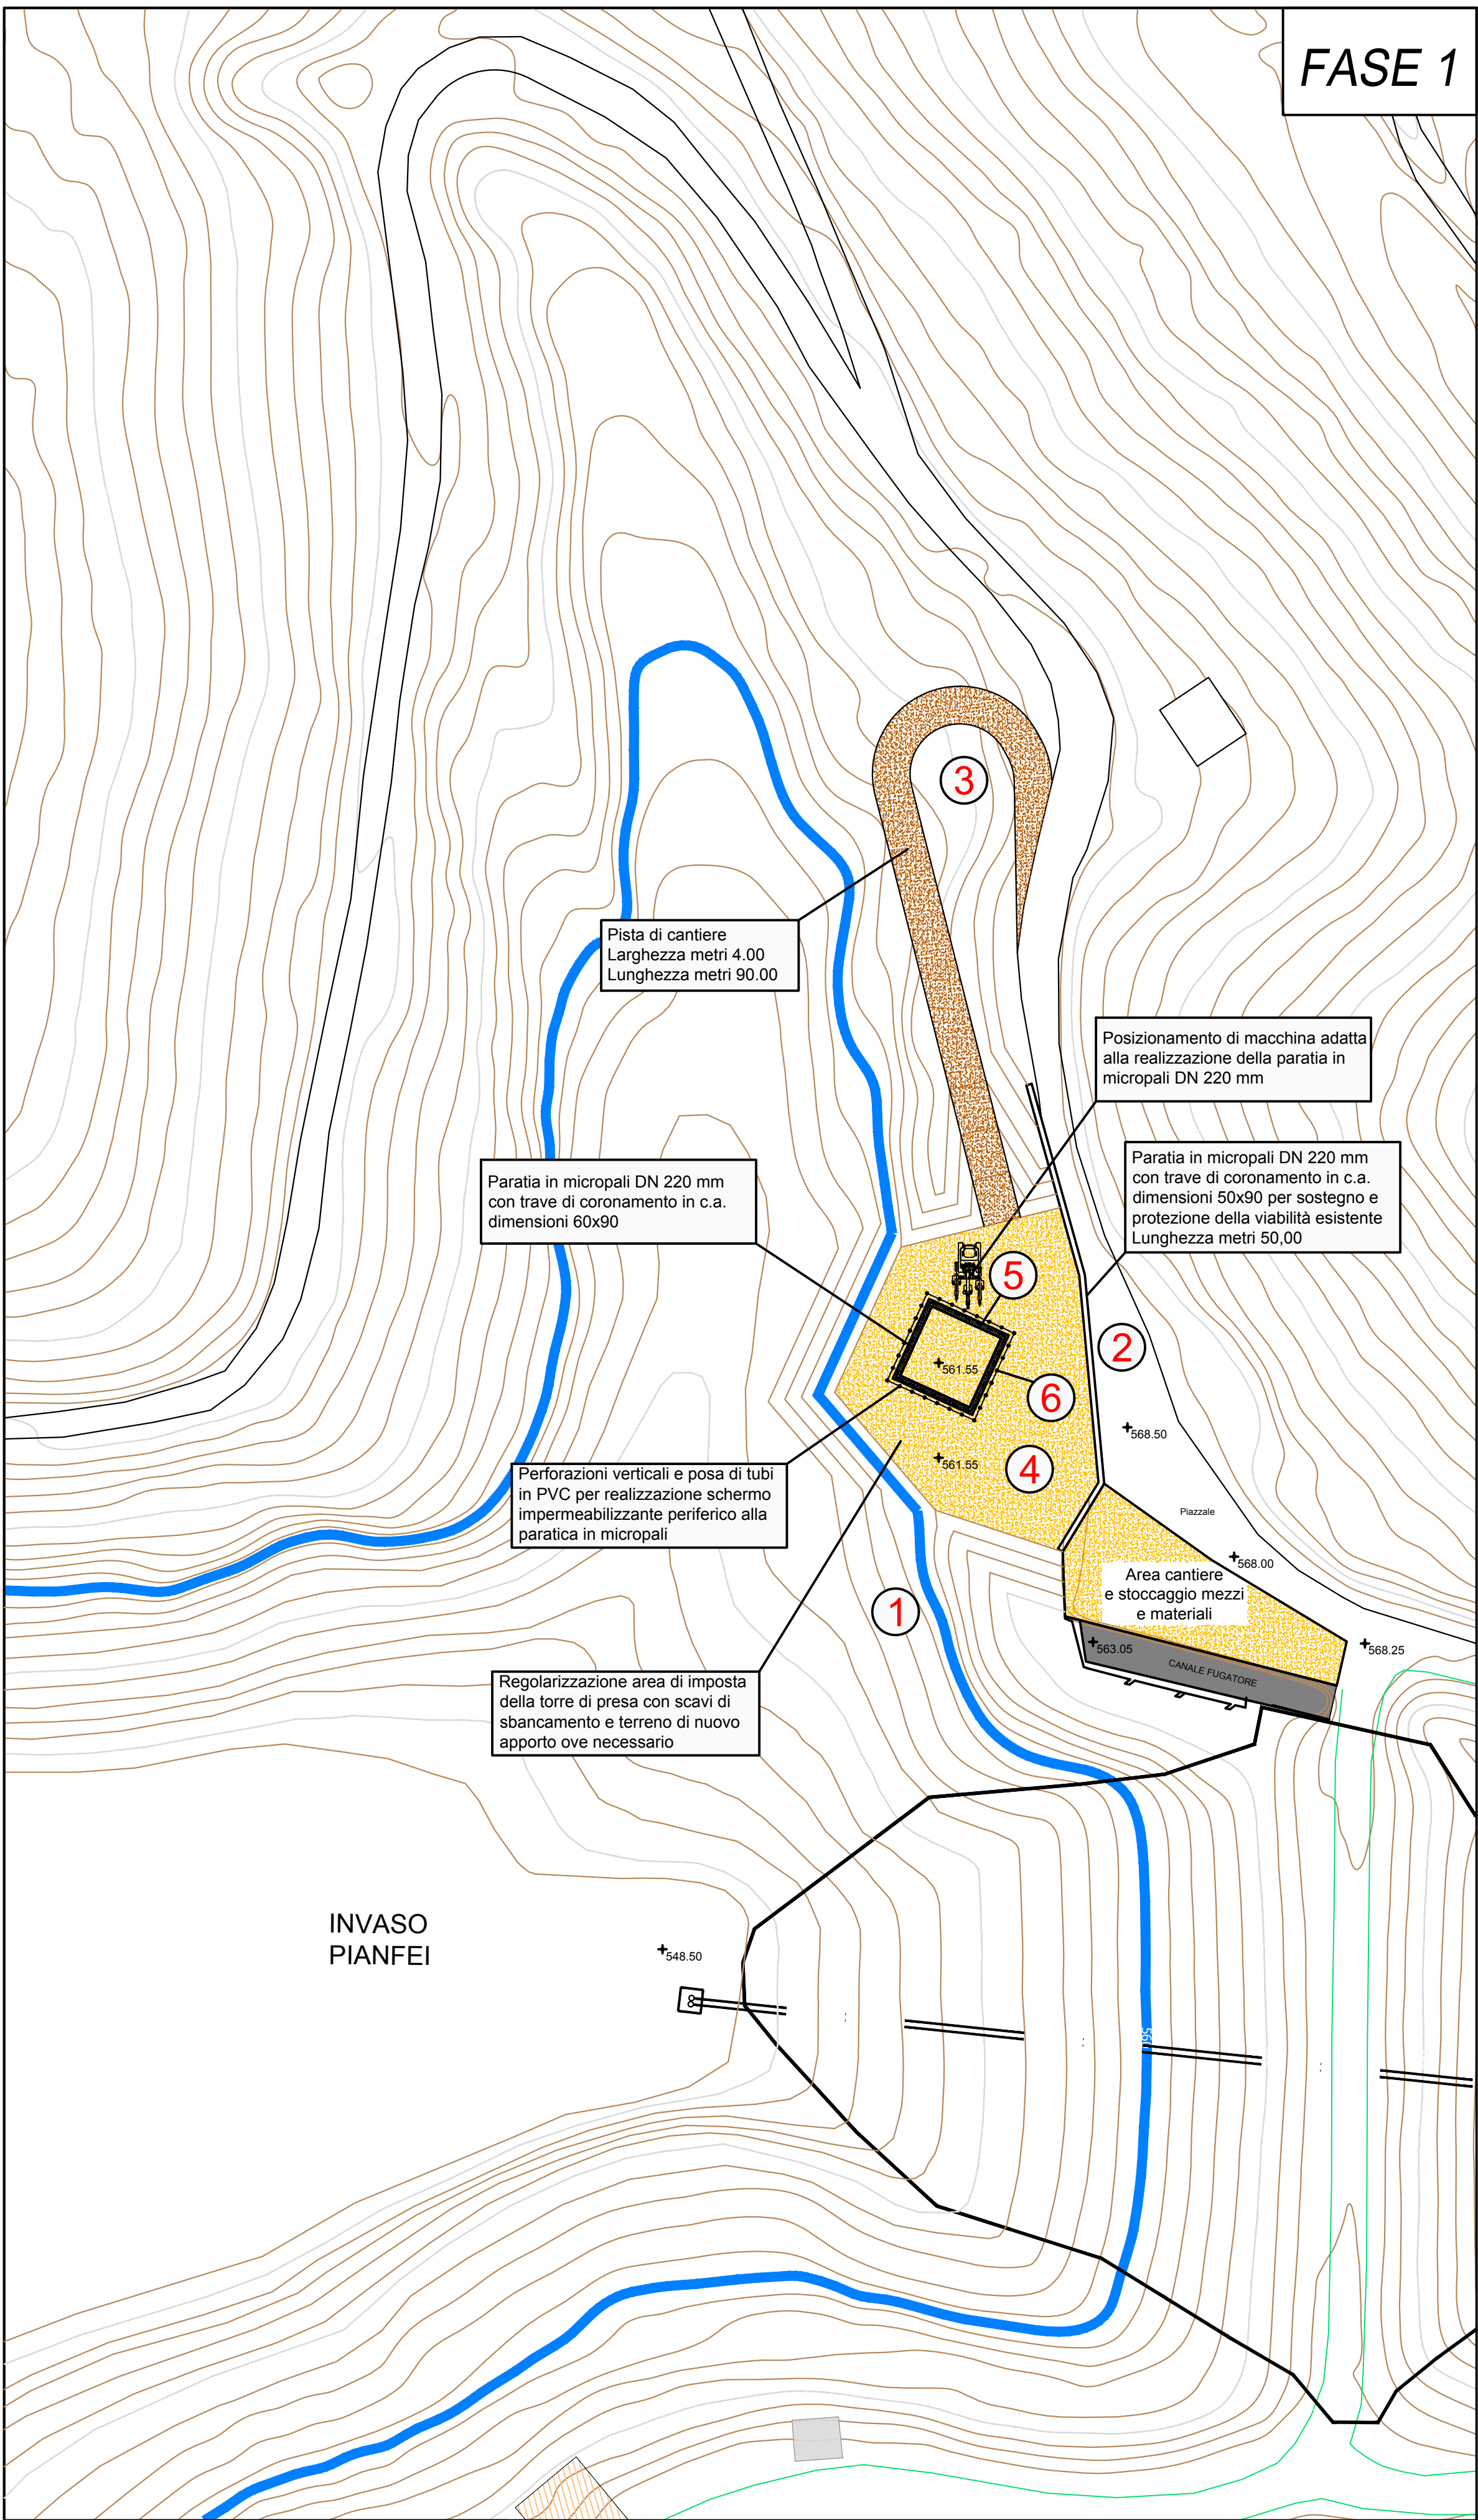


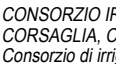

CONSORZIO BEALEROTTO MUSSI DI MIGLIORAMENTO FONDARIO associato al CONSORZIO DI 1° GRADO DEL PESIO			
PIANO STRAORDINARIO DI INTERVENTI NEL SETTORE IDRICO Legge n.205/2017 art. 1 comma 523		CUP: D82B1700680001	
INTERVENTI DI ADEGUAMENTO DELL'APPROVVIGIONAMENTO ED AMMODERNAMENTO DEL SISTEMA D'IRRIGAZIONE DELLE AREE IRRIGUE SOTTESE ALL'INVASO PIANFEI VOLTAL RISPARMIO DELLE RISORSE IDRICHE, NEI COMUNI DI PIANFEI E CHIUSA PESIO			
L'UFFICIO TECNICO CONSORTILE:		DIGA DI PIANFEI (Arch. SND N. 906/229)	DATA GENNAIO 2020
 CONSORZIO DEL PESIO Consorzio di irrigazione di 1° grado Consorzio di irrigazione di 1° grado Consorzio di irrigazione di 1° grado Consorzio di irrigazione di 1° grado		SERIE: ELABORATI GRAFICI	AGGIORNAMENTO .
 CONSORZIO IRRIGAZIONE COMPENSORIO VALLI ELLERO Consorzio di irrigazione di 1° grado Consorzio di irrigazione di 1° grado Consorzio di irrigazione di 1° grado Consorzio di irrigazione di 1° grado		ELABORATO: PASI OPERATIVE 1 - 2 - 3 INTERVENTI PER LA REALIZZAZIONE DELLA TORRE DI PRESA IRRIGUA E SCARICO FONDO LAGO E DEL CANALE ANNESSO	ELABORATO N° 8.3
 CONSORZIO DI BONIFICA DELLA SARACCA BELLERI E VERELLE Consorzio di irrigazione di 1° grado Consorzio di irrigazione di 1° grado Consorzio di irrigazione di 1° grado Consorzio di irrigazione di 1° grado		SCALA DISEGNO VARIE	
 STESICI SOCIETÀ DI INGEGNERIA INGEGNERIA - ARCHITETTURA - PROGETTAZIONE Via S. Maria 10 - 10045 Pratica (CN) Tel. 0171/904591 - Fax 0171/904592 www.stesici.it		PROGETTO ESECUTIVO	PRATICA N. 10459E ARCH. N. FILE : 10459E-08-3
(Dir. Ing. Domenico CASTELLO)			
ATTIVITÀ SPECIALISTICHE:			
IL RESPONSABILE DEL PROCEDIMENTO DELLA FASE PROGETTUALE:		MODIFICHE AGGIORNAMENTI DATA	APPROVAZIONE F.C.
CONSORZIO DEL PESIO		CONSORZIO DEL PESIO	CONSORZIO DEL PESIO