
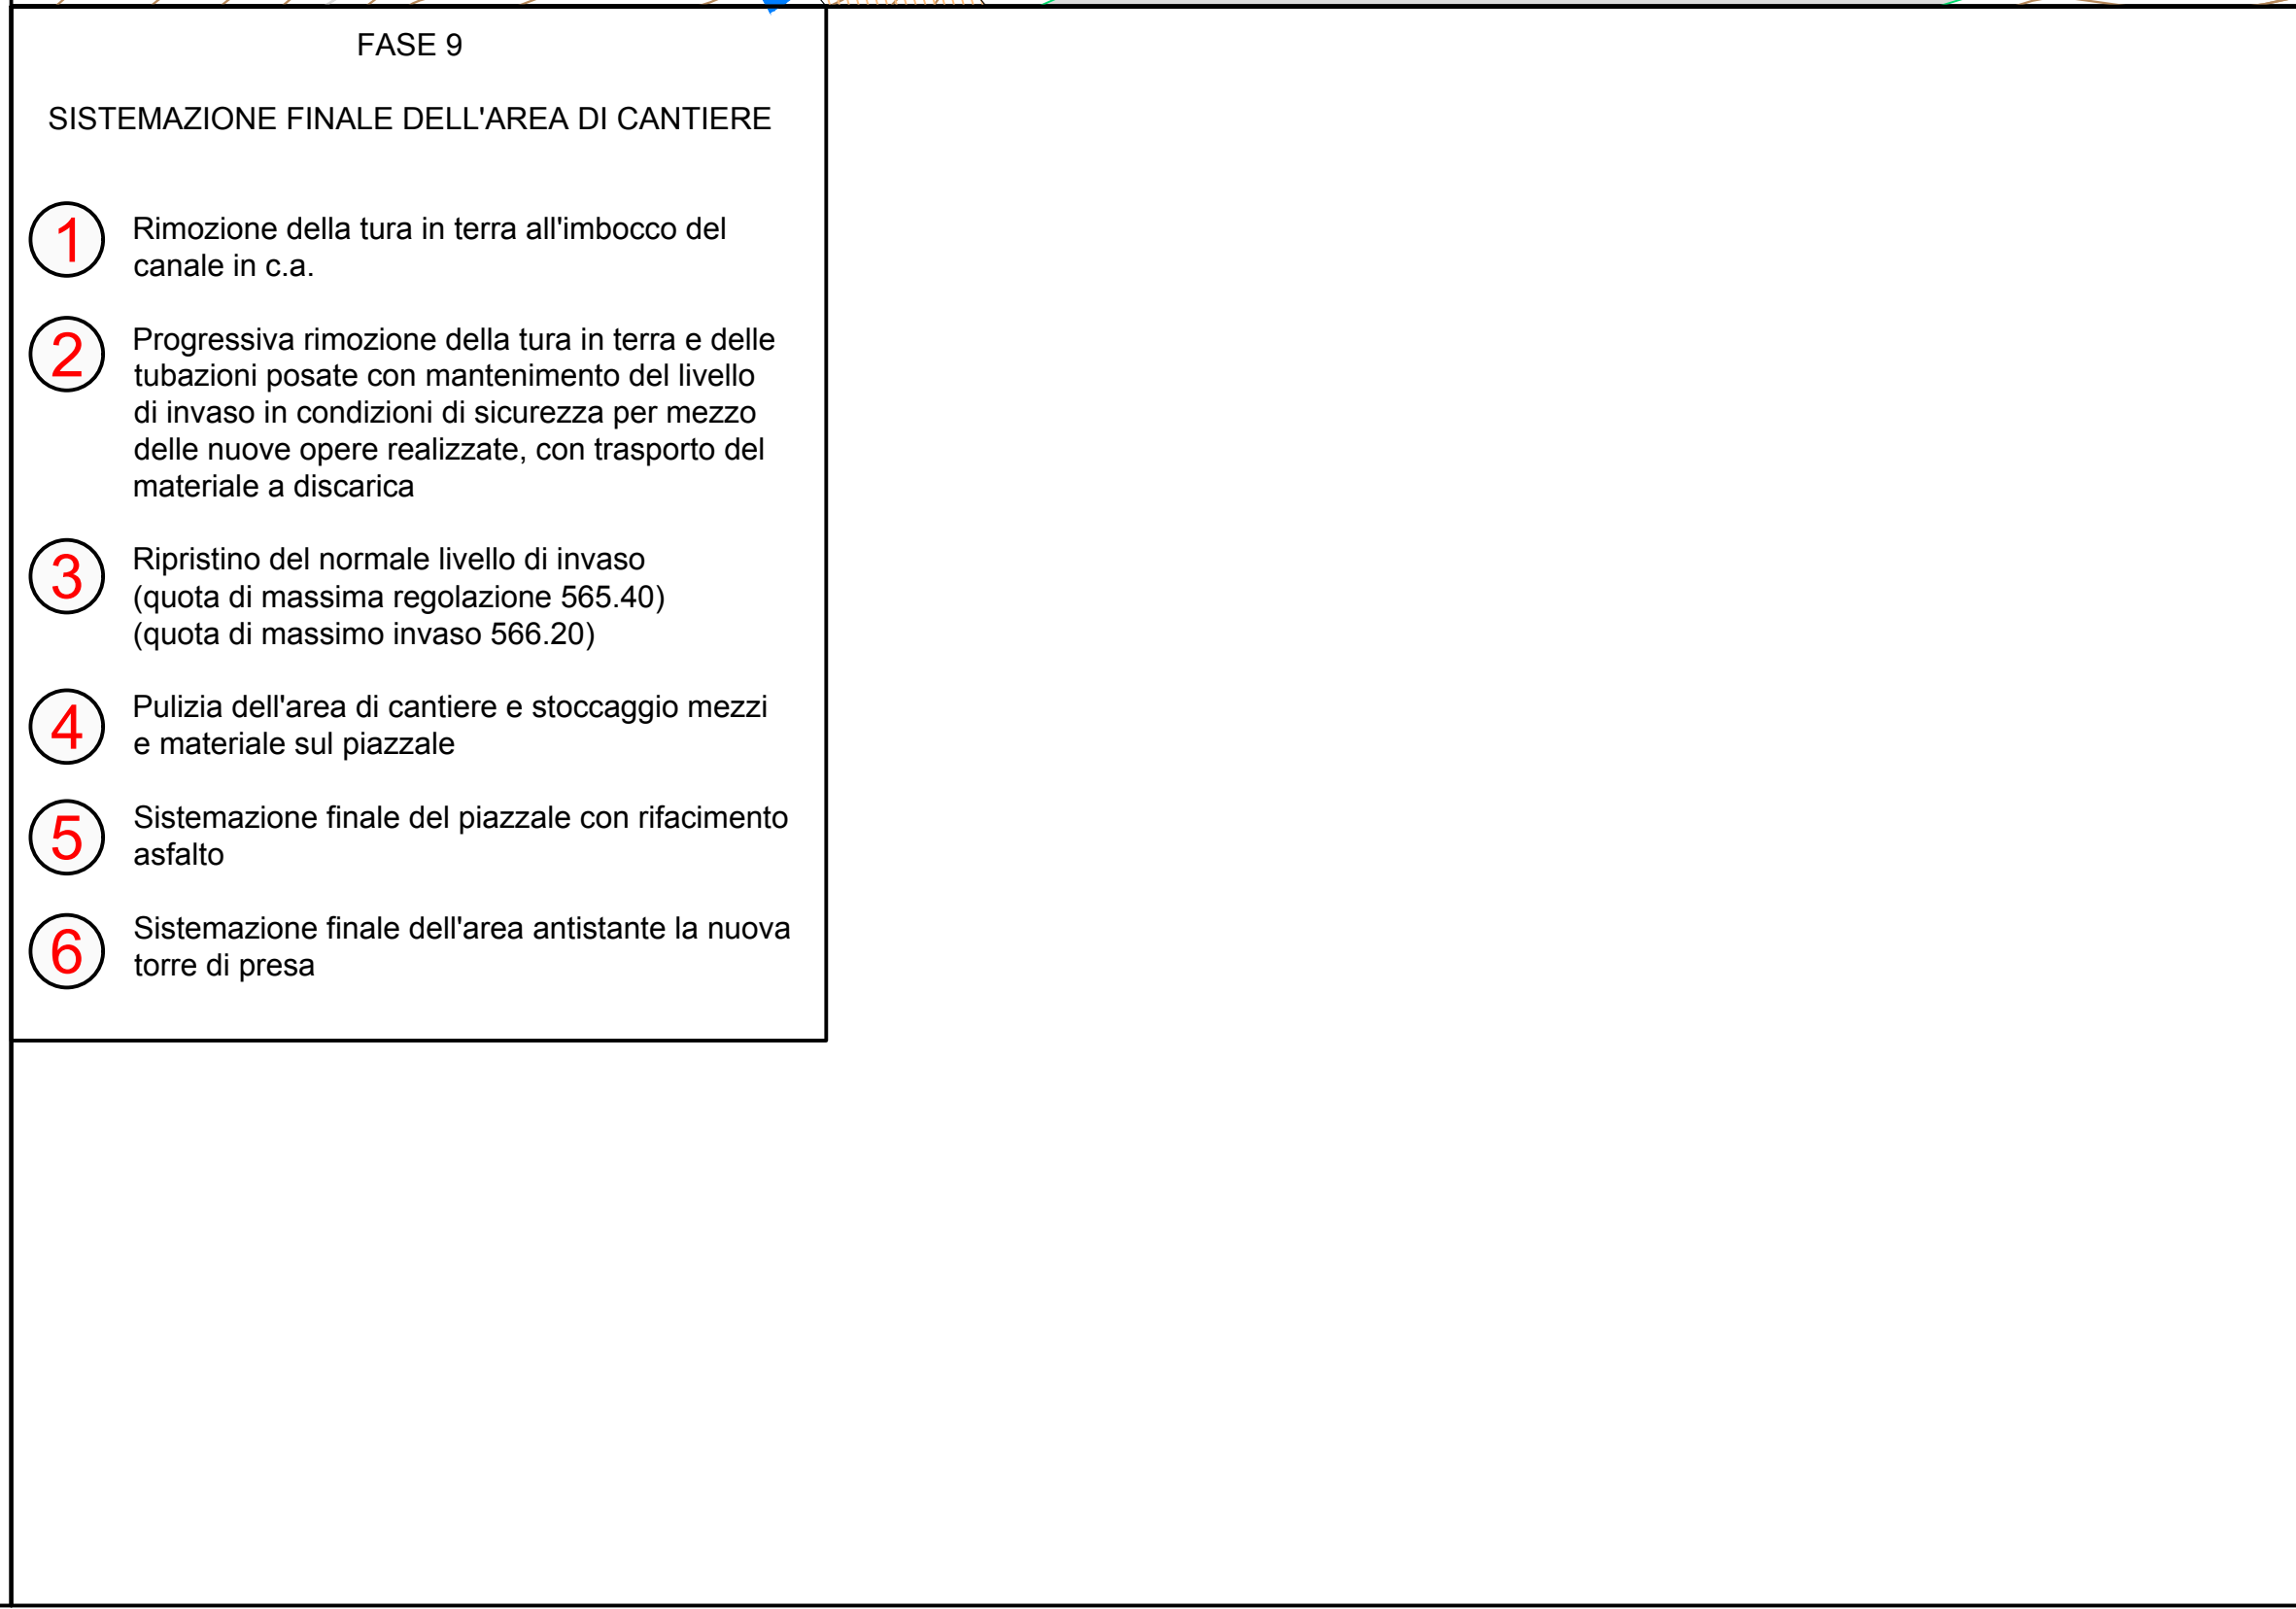
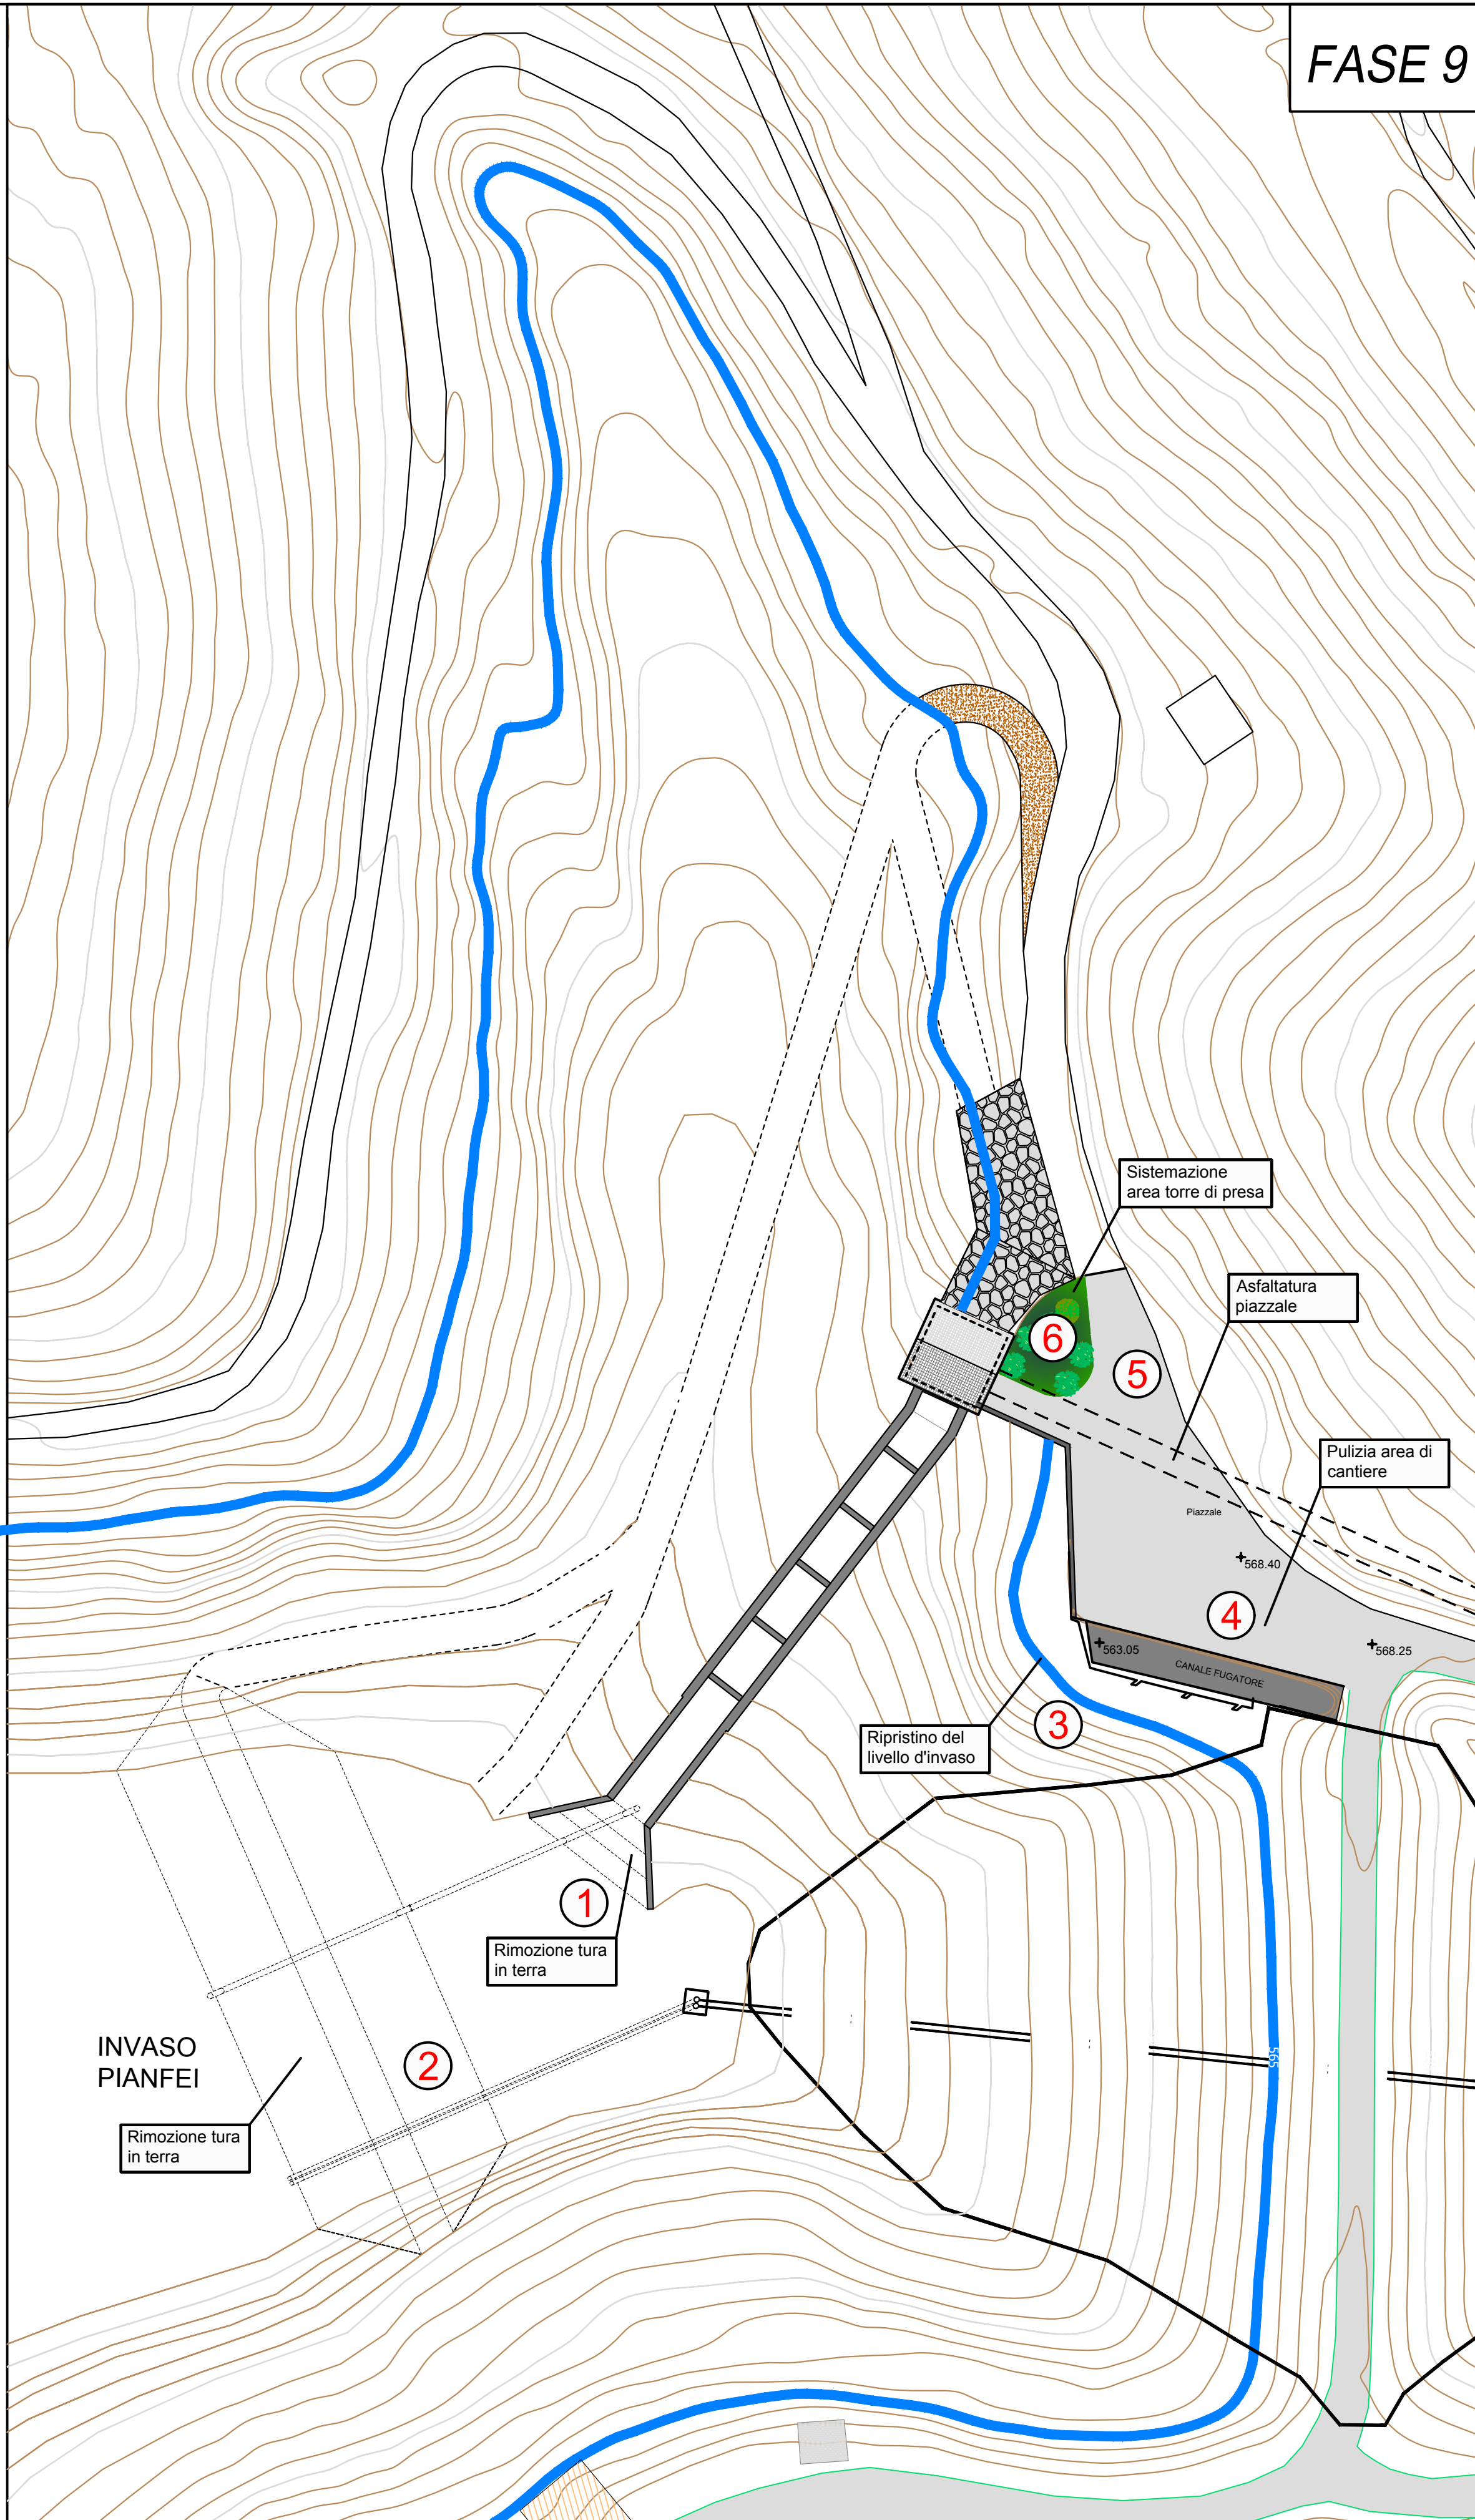
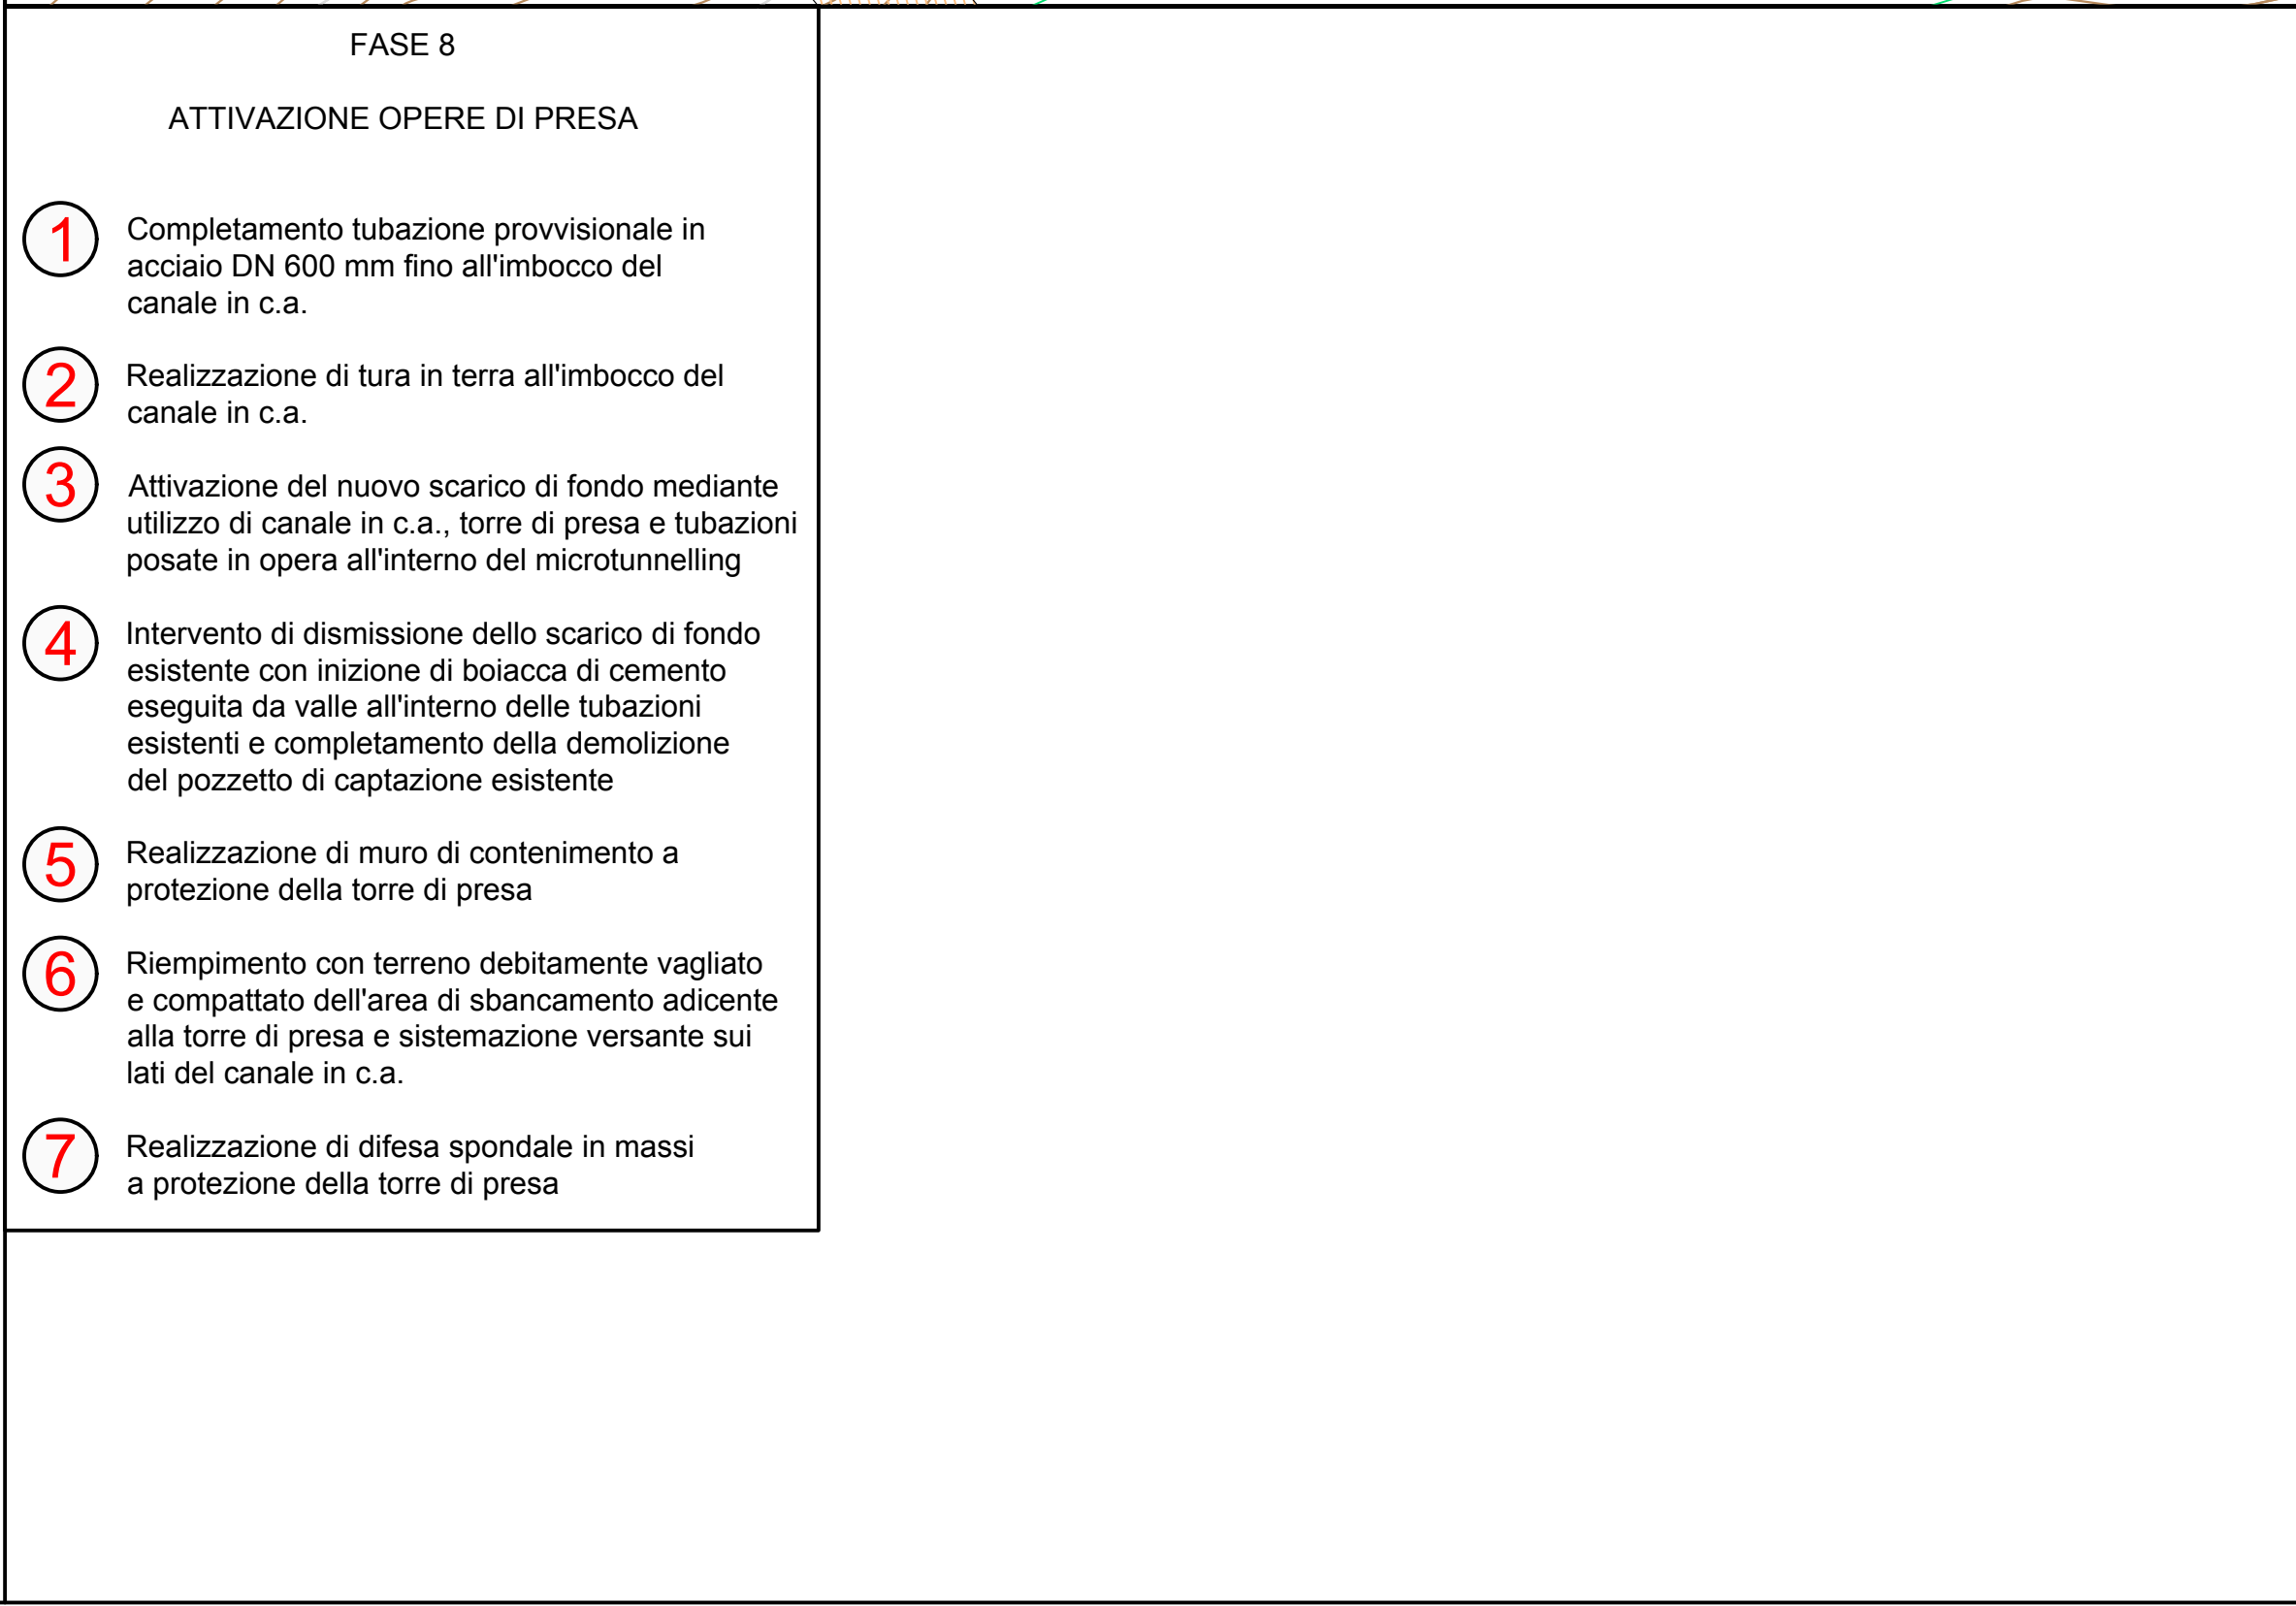
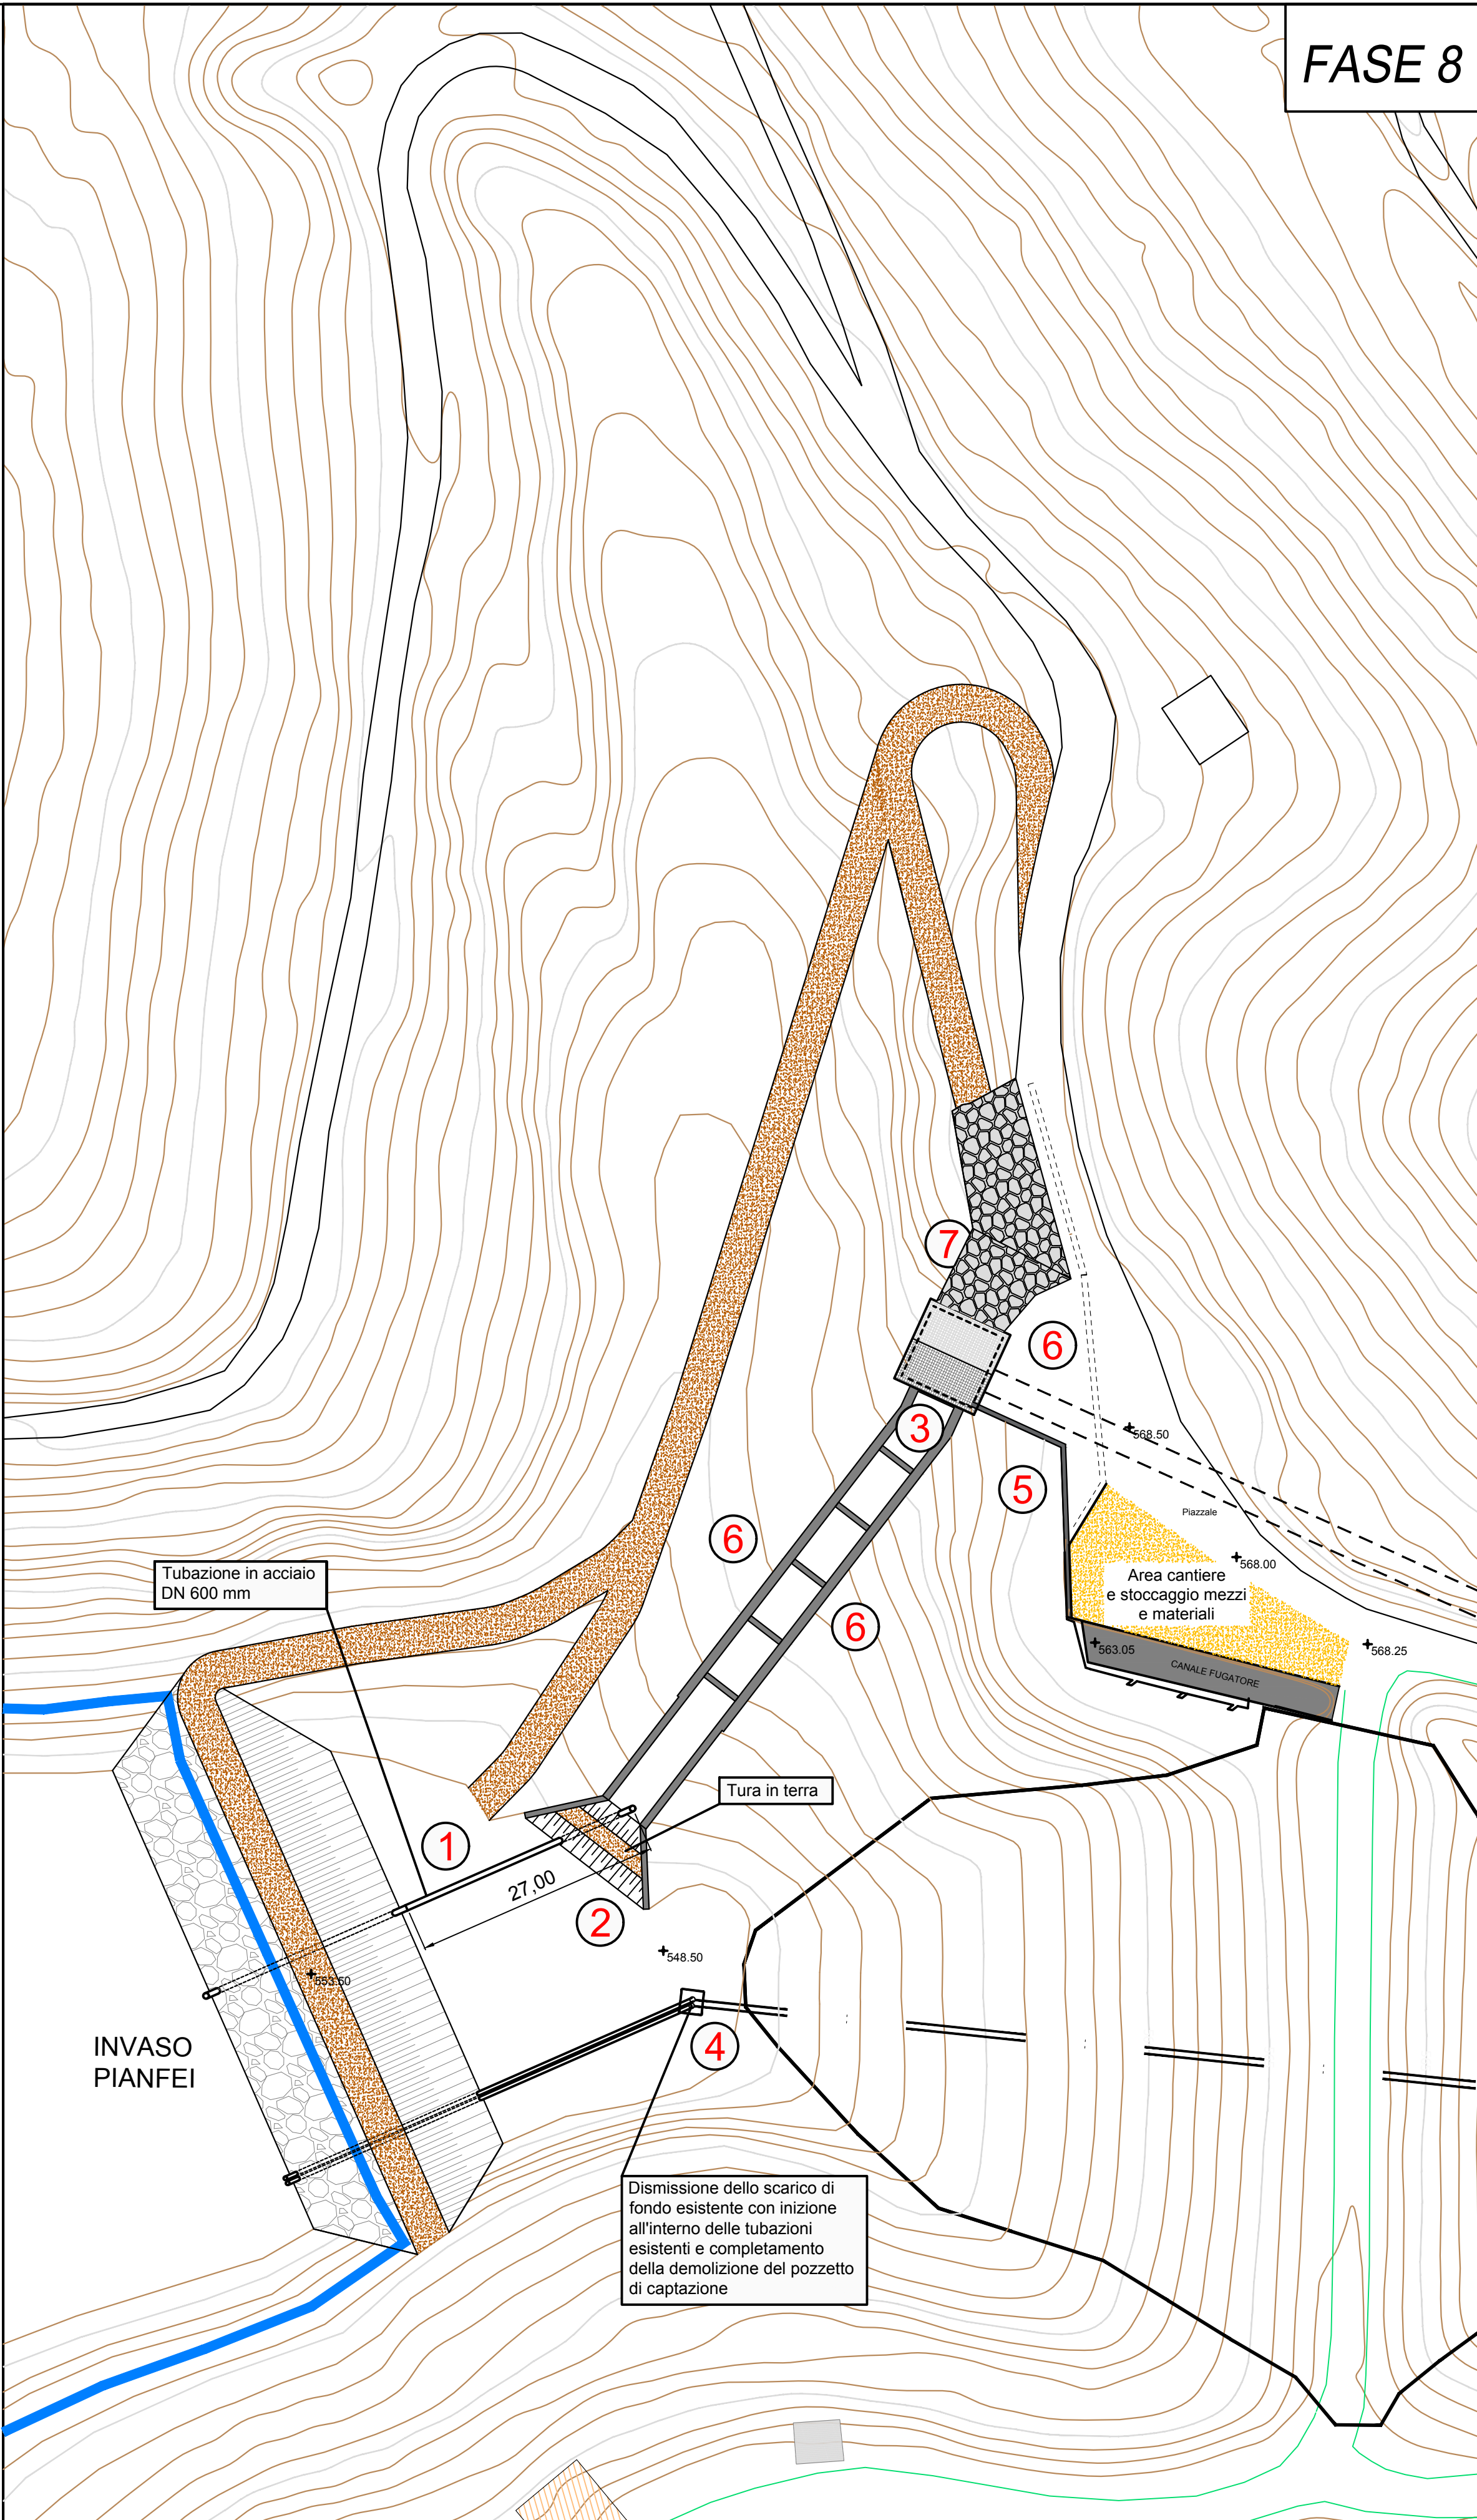
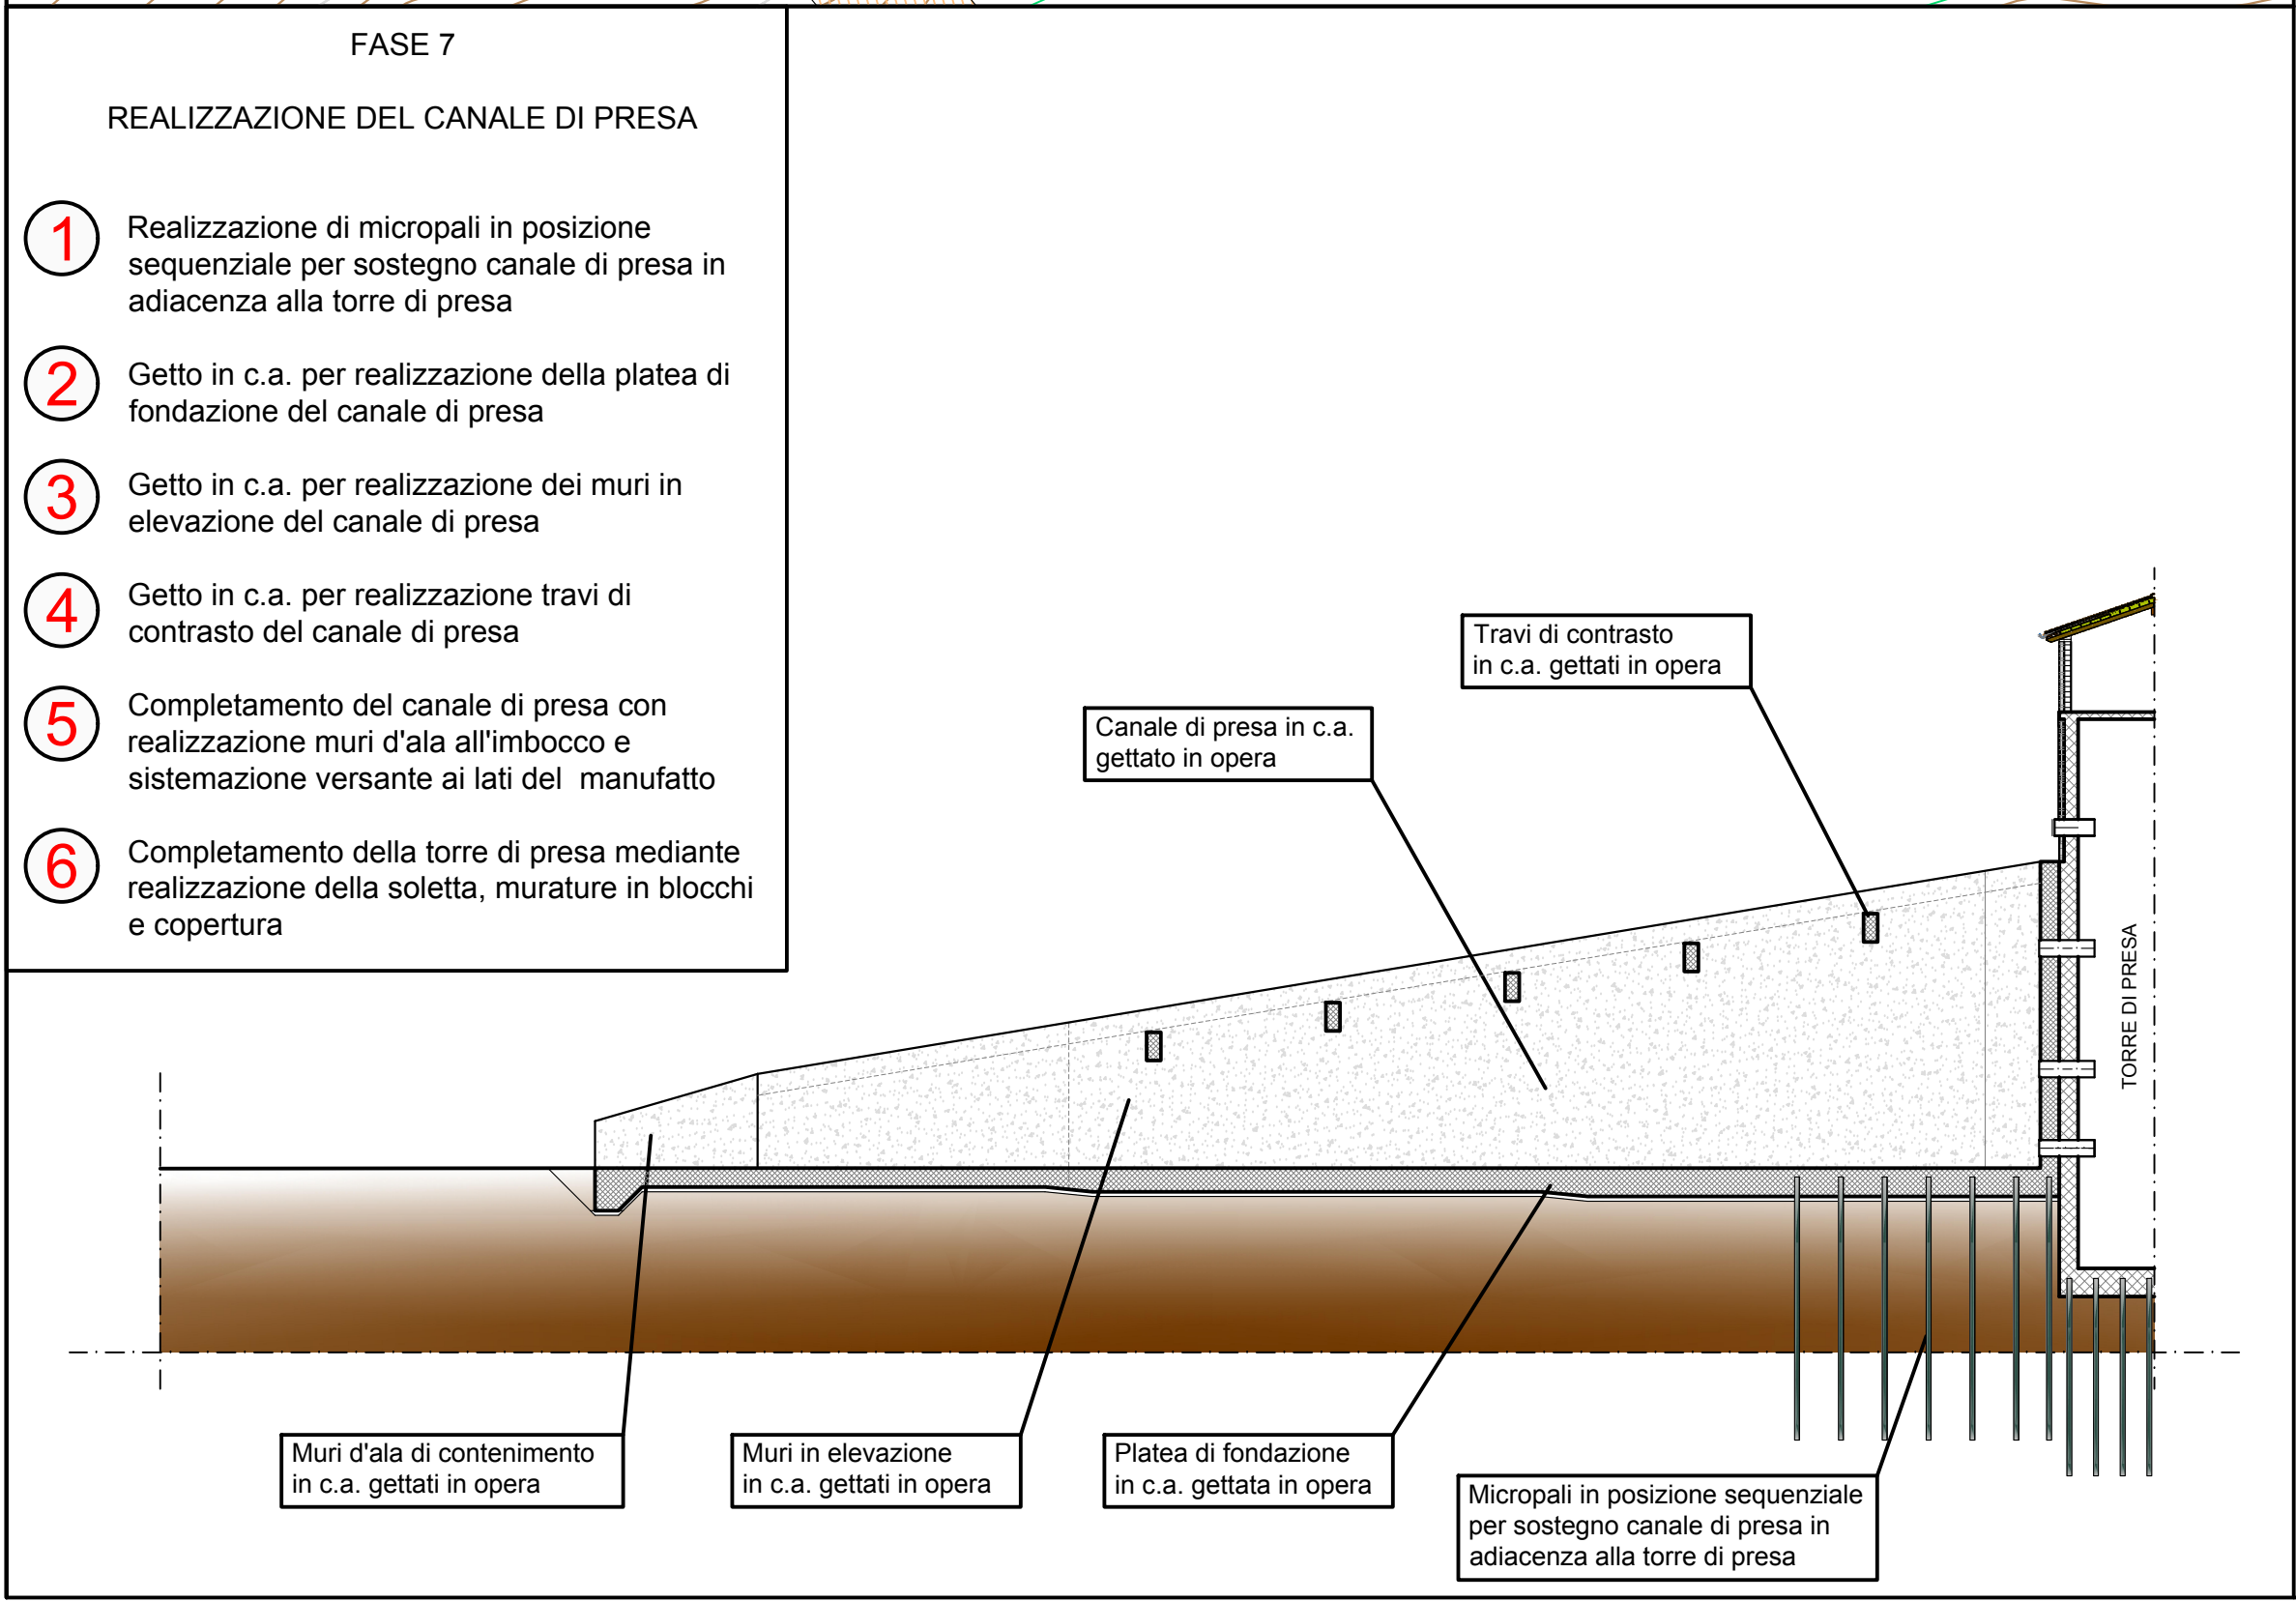


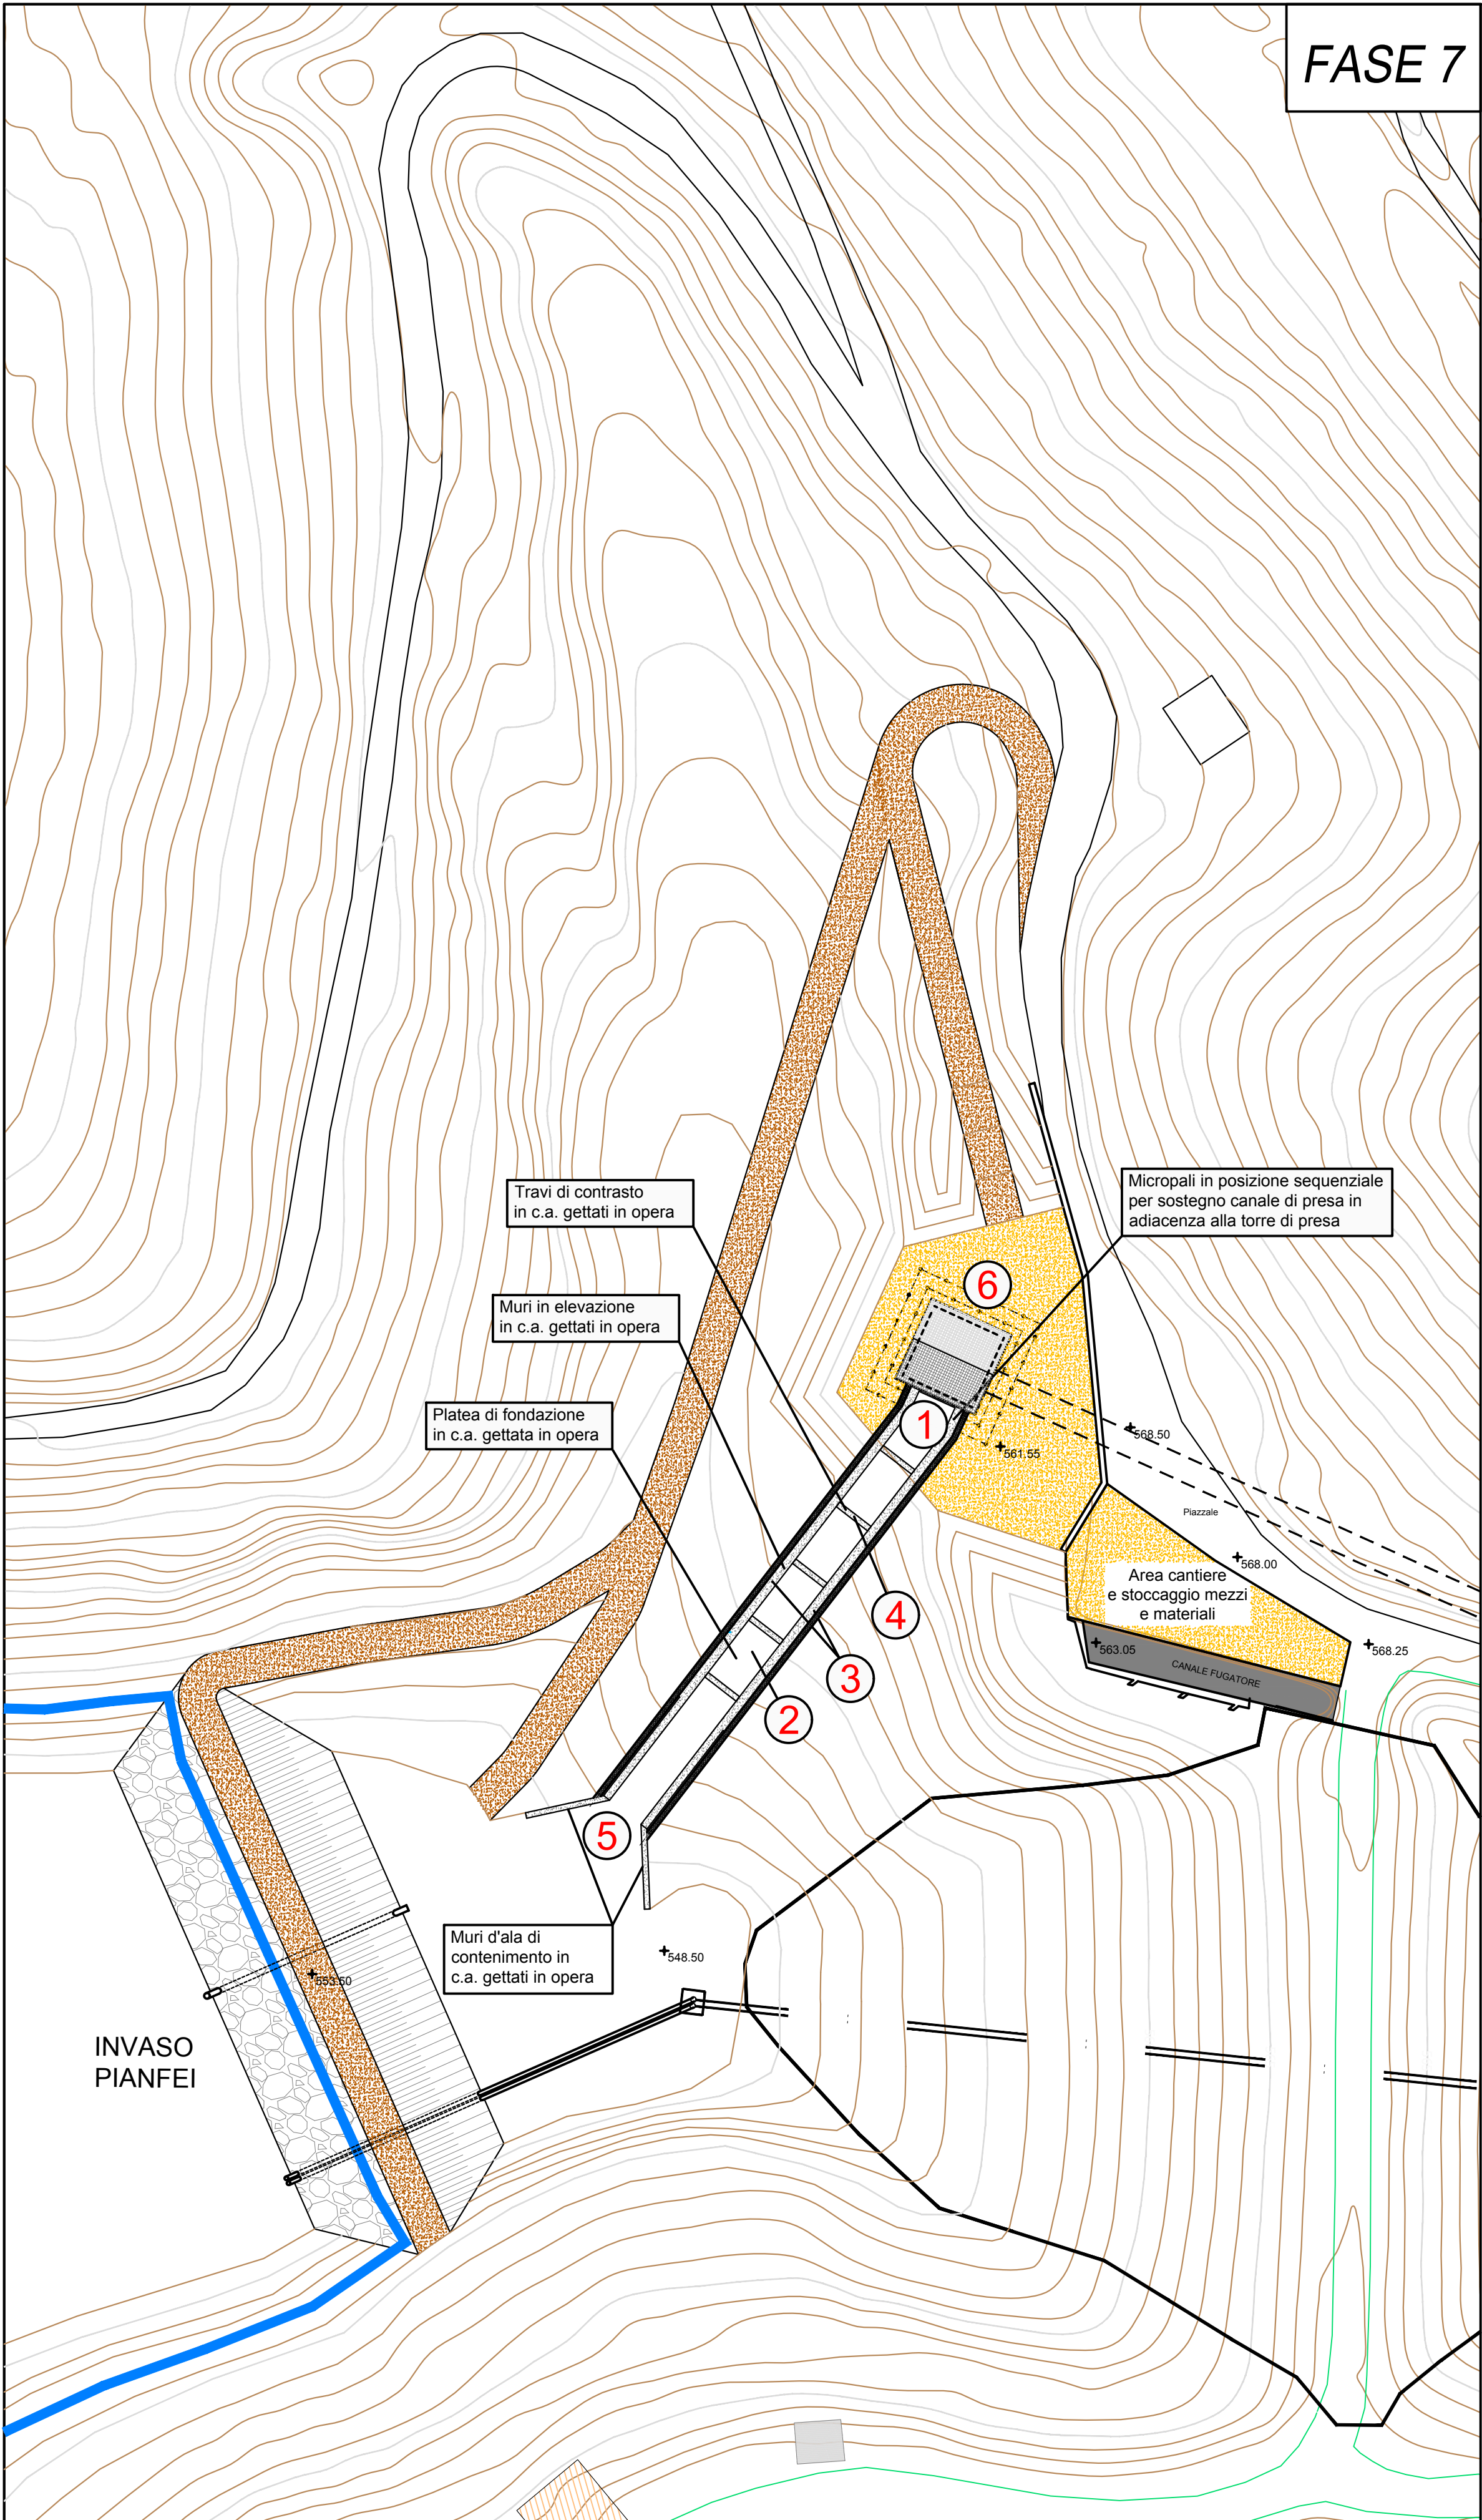

CONSORZIO BEALEROTTO MUSSI DI MIGLIORAMENTO FONDARIO associato al CONSORZIO DI II° GRADO DEL PESIO			
PIANO STRAORDINARIO DI INTERVENTI NEL SETTORE IDRICO Legge n.205/2017 art. 1 comma 523			
CODICE INTERVENTO: 526/4		CUP: D82B17000680001	
INTERVENTI DI ADEGUAMENTO DELL'APPROVVIGIONAMENTO ED AMMODERNAMENTO DEL SISTEMA D'IRRIGAZIONE DELLE AREE IRRIGUE SOTTESSE ALL'INVASO PIANFEI, VOLTI AL RISPARMIO DELLE RISORSE IDRICHE, NEI COMUNI DI PIANFEI E CHIUSA PESIO			
L'UFFICIO TECNICO CONSORTILE:  CONSORZIO DEL PESIO Consorzio di irrigazione di I° grado CONSIGLIO DI AMMINISTRAZIONE CONSIGLIERI: ... CONSORZIO IRRIGUO COMPENSORIO VALLI ELLELLO, CONSIGLIERI: ... CONSORZIO DI BONIFICA DELLA SARAGLIA BELLESE E VERCELLESE CONSIGLIERI: ... STECI SOCIETÀ DI INGEGNERIA Ing. Massimo TEO, GIUDIZI		DATA GENNAIO 2020	
SERA ASSOCIAZIONE IRRIGAZIONE EST SERA CONSIGLIERI: ...		AGGIORNAMENTO	
SERA ASSOCIAZIONE IRRIGAZIONE EST SERA CONSIGLIERI: ...		ELABORATO N°	
SERA ASSOCIAZIONE IRRIGAZIONE EST SERA CONSIGLIERI: ...		8,5	
SERA ASSOCIAZIONE IRRIGAZIONE EST SERA CONSIGLIERI: ...		SCALA DISEGNO VARIE	
ATTIVITÀ SPECIALISTICHE:		PRATICA N. 10459E ARCH. N. FILE: 10459E-08-5	
PROGETTO ESECUTIVO			
MODIFICHE AGGIORNAMENTI		AGGIORNAMENTO DATA	
CONTROLLO		DISEGNATORE F.C. CONTROLLO M.P. APPROVAZIONE D.C.	