


NOTA:
a seguito del rilievo topografico si è riscontrato un delta medio in negativo di 70 cm rispetto alle quote, riportate tra parentesi, indicate sugli originali elaborati di progetto e sul relativo certificato di collaudo

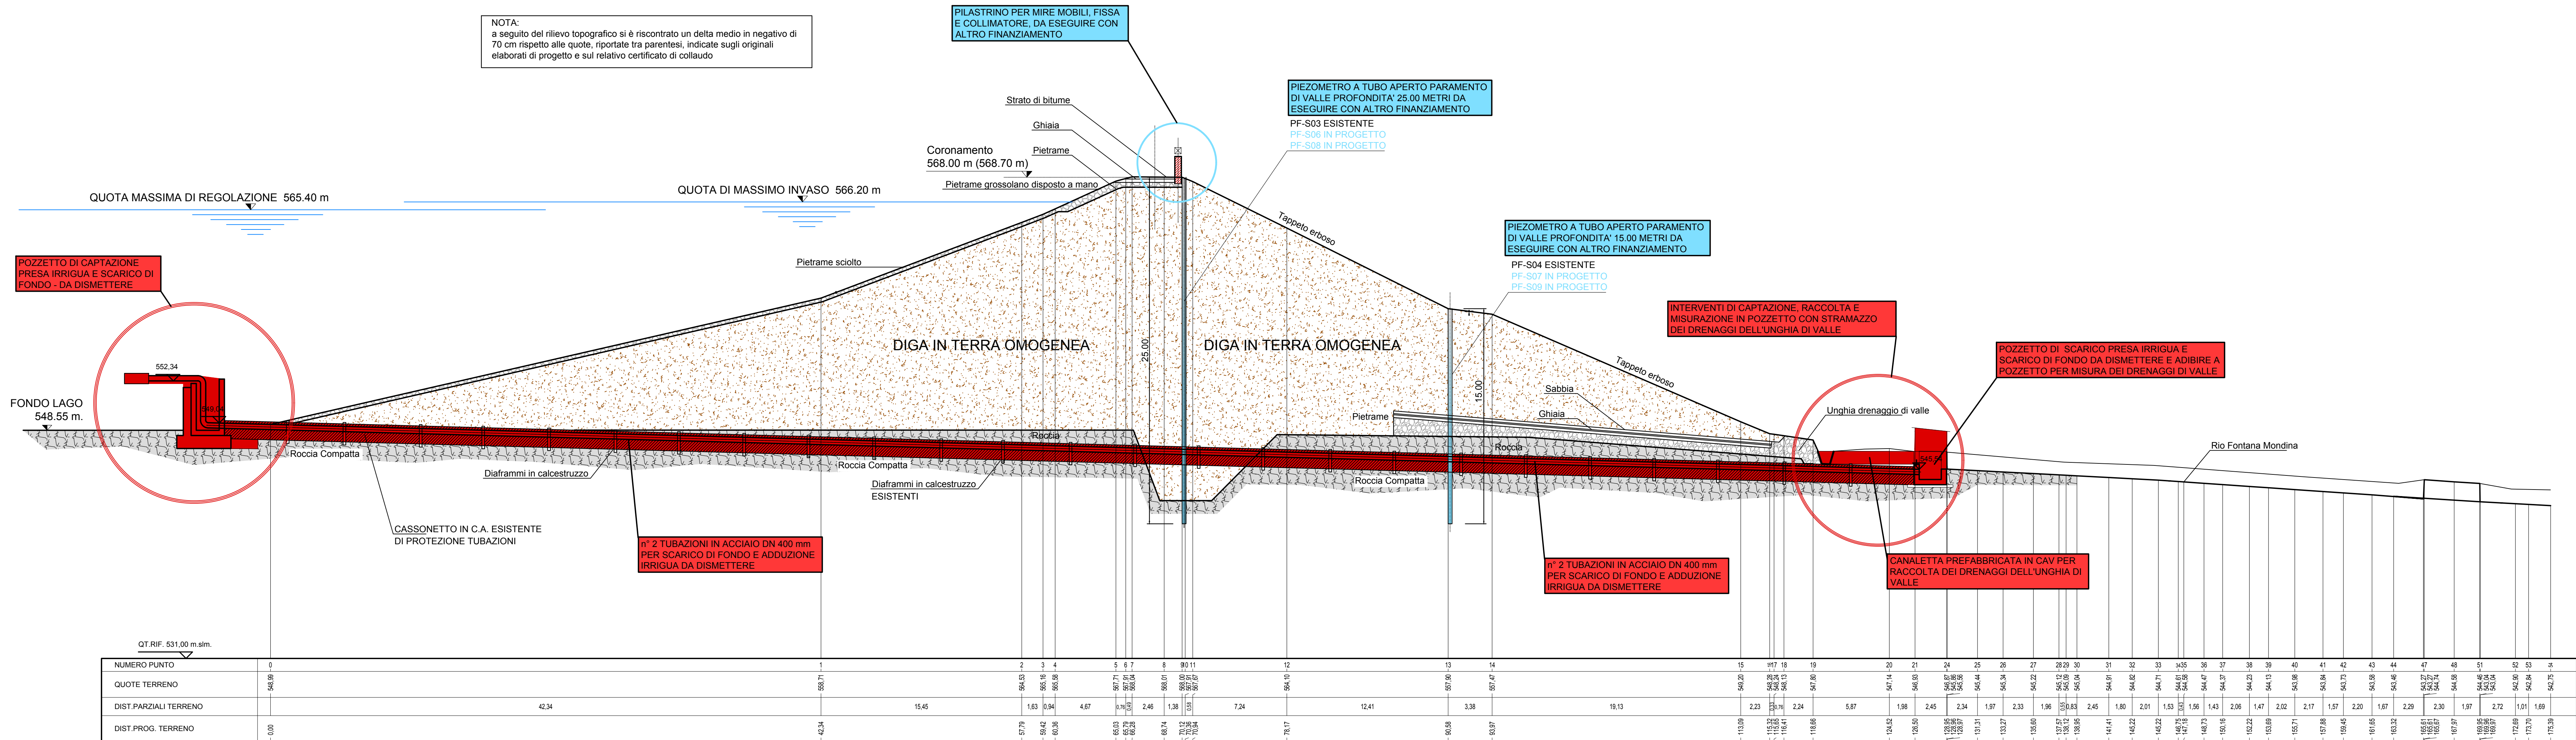


 OPERE IN PROGETTO

 OPERE DA ESEGUIRE
CON ALTRO FINANZIAMENTO


1° FASE - ADEGUAMENTO SCARICO DI FONDO ESISTENTE

- DEMOLIZIONE DELLA PARETE DI MONTE DEL POZZETTO DI CAPTAZIONE, TAGLIO DELLE 2 CONDOTTE ESISTENTI DN 400 MM E POSA IN OPERA DI 2 CONDOTTE PROVVISORIALI IN ACCIAIO DI PARI DIAMETRO DA PORTARE OLTRE LA TURA PROVVISORIALE

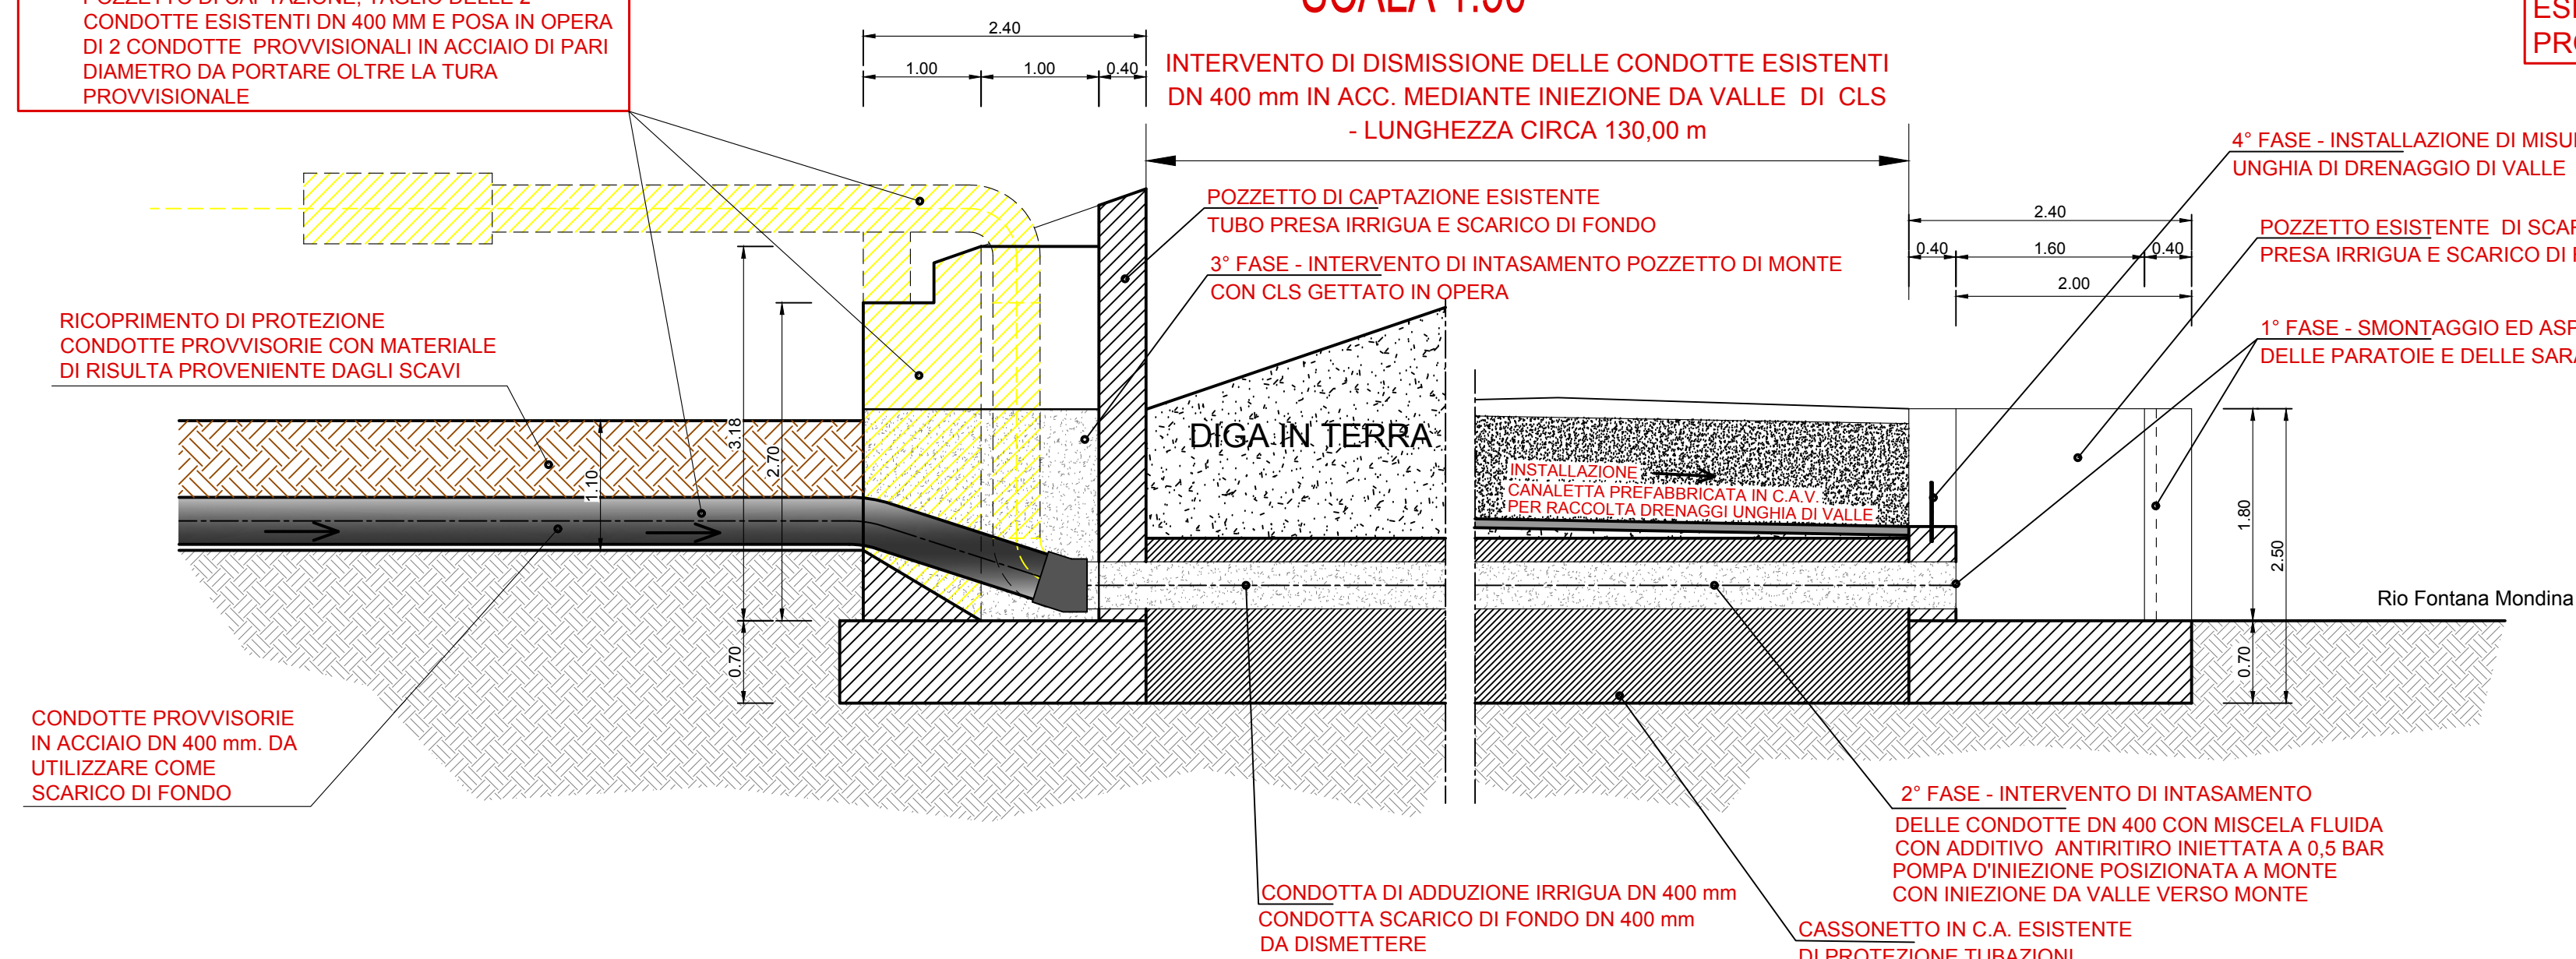

NOTA BENE:
LA FASE N°1 È DA CONSIDERARE UNA FASE TRANSITORIA DA MANTENERE FINO ALLA COMPLETA REALIZZAZIONE E MESSA IN FUNZIONE DELLA TORRE DI PRESA E DELLO SCARICO DI FONDO.
A LAVORI CONCLUSI SI PUÒ PROCEDERE CON LE OPERE DI DIMISSIONE DELLE CONDOTTE ESISTENTI (FASI SUCCESSIVE) COME DA PROGETTO.

1° FASE - ADEGUAMENTO SCARICO DI FONDO ESISTENTE	
-	DEMOLIZIONE DELLA PARETE DI MONTE DEL POZZETTO DI CAPTAZIONE; TAGLIO DELLE 2 CONDOTTE ESISTENTI DN 400 MM E POSA IN OPERA DI 2 CONDOTTE PROVVISORIALI IN ACCIAIO DI PARI DIAMETRO DA PORTARE OLTRE LA TURA PROVVISORIALE

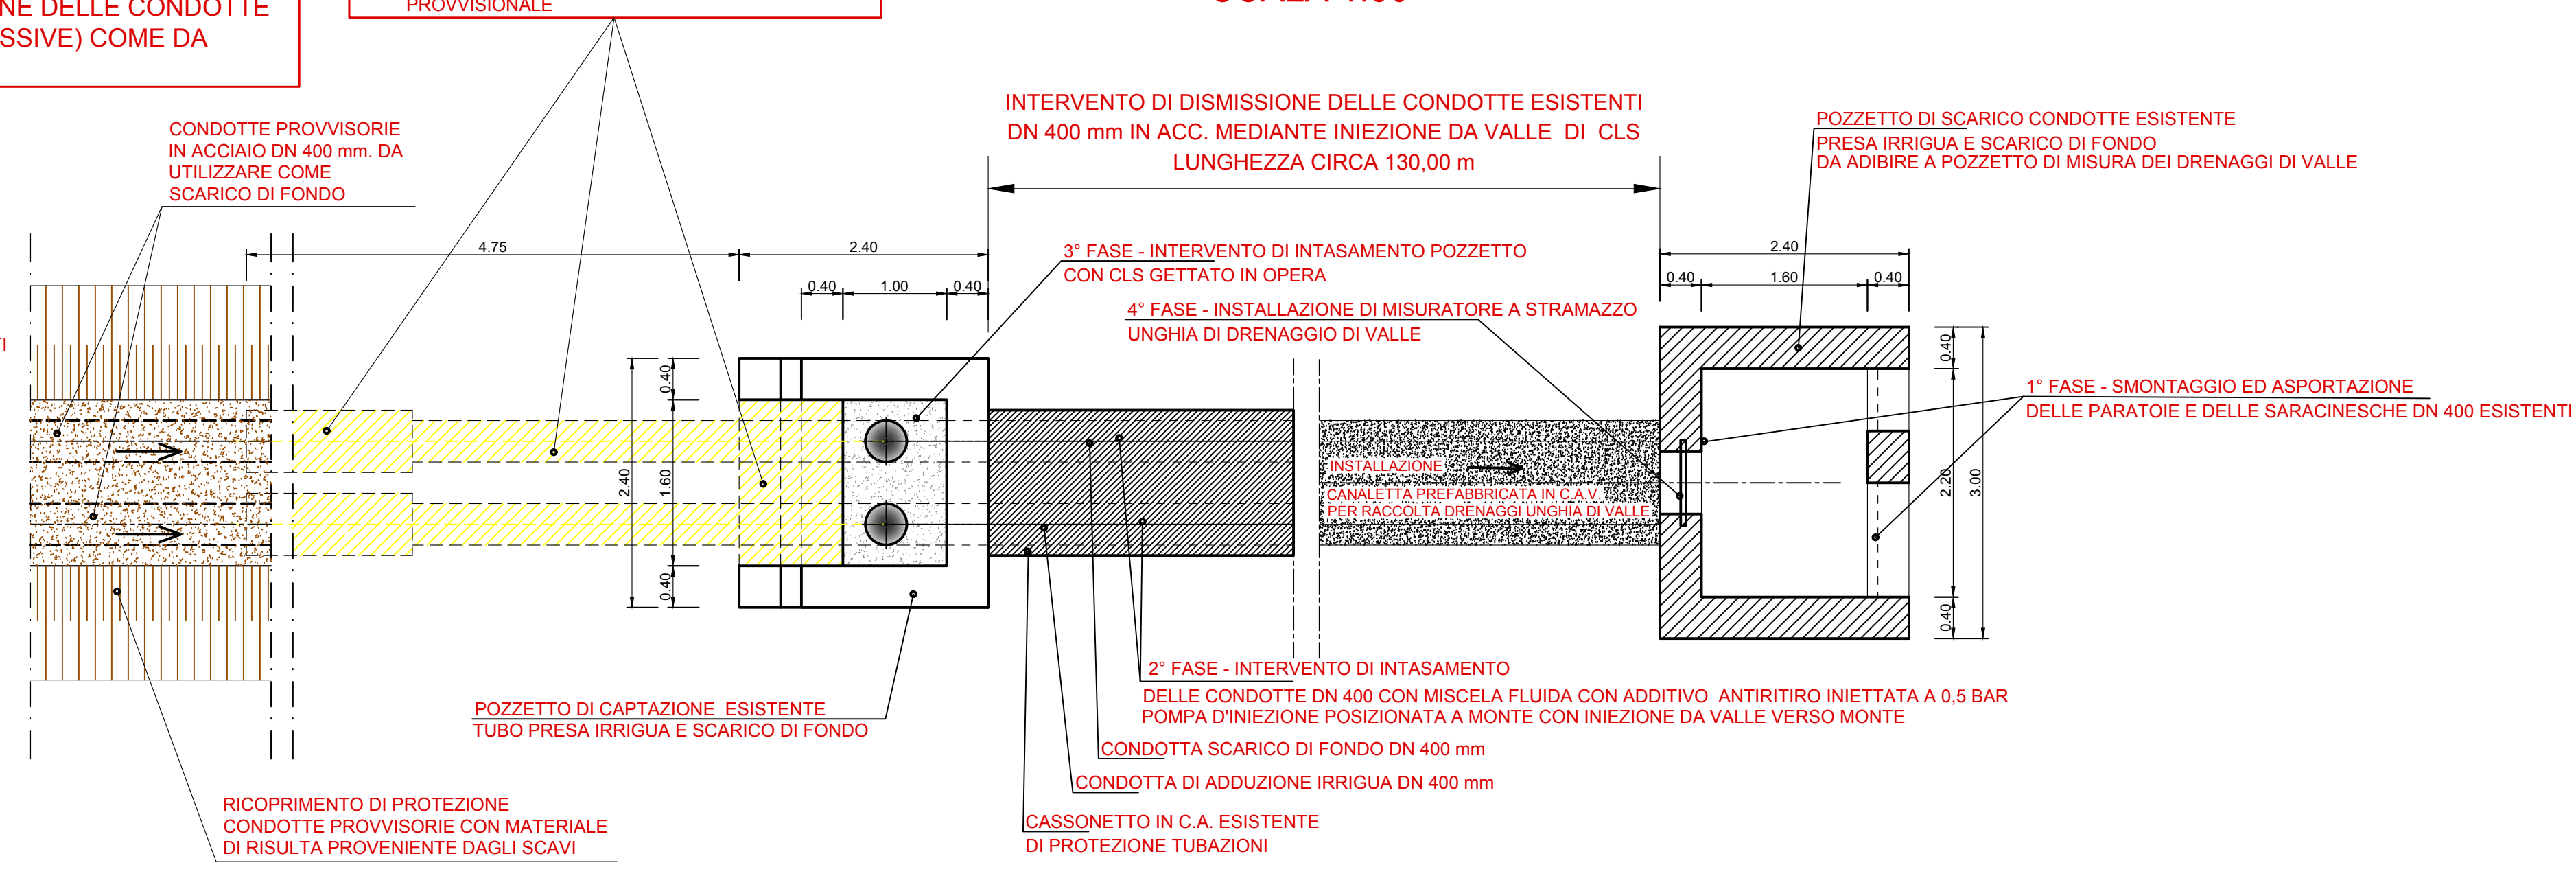

CONSORZIO BEALOROT MUSSI DI MIGLIORAMENTO FONDARIO <i>associato al</i> CONSORZIO DI II° GRADO DEL PESIO					
PIANO STRAORDINARIO DI INTERVENTI NEL SETTORE IDRICO Legge n 205/2017 art. 1 comma 523					
CODICE INTERVENTO: 526/4			CUP: D82B17000680001		
INTERVENTI DI ADEGUAMENTO DELL'APPROVVIGIONAMENTO ED AMMODERNAMENTO DEL SISTEMA IRRIGAZIONE DELLE AREE IRRIGUE SOTTOSE ALL'INVASO PIANFEE, VOLTI AL RISPARMIO DELLE RISORSE IDRICHE, NEI COMUNI DI PIANFEE E CHIUSA PESIO					
L'UFFICIO TECNICO CONSORTILE:  CONSORZIO DEL PESIO Consorzio di irrigazione di II° grado 10064 MONTOROTTO - Via S. S. Costantino, 10 Tel. 030/2710273 - email: consorzio@consorzio.it www.consorzio.it		DIGA DI PIANFEE (Arch. SND N. 906/229)		DATA GENNAIO 2020	
CONSORZIO IRRIGUO COMPRESIVO VALI ELLERO, CONSORZIO CAROTTO Consorzio di irrigazione di II° grado 10064 MONTOROTTO - Via S. S. Costantino, 10 Tel. 030/2710273 - email: consorzio@consorzio.it www.consorzio.it		SERIE: ELABORATI GRAFICI		AGGIORNAMENTO	
 ASSOCIAZIONE IRRIGAZIONE SEDI SESIA 10064 MONTOROTTO - Via Paganini, 10 Tel. 030/2710273 - Fax 030/2710288 email: asesio@asesio.it		ELABORATO:		ELABORATO N°	
 CONSORZIO DI BONIFICA DELLA BARAGGIA BELLESE E VERCELLSE 10064 MONTOROTTO - Via Paganini, 10 Tel. 030/2710273 - Fax 030/2710288 email: baraggia@baraggia.it		11 SEZIONE CENTRALE SBARRAMENTO CON SISTEMI DI MONITORAGGIO DIGA E PARTICOLARI DELL'INTERVENTO DI DISMISSIONE DELLE CONDOTTE ESISTENTI INDIVIDUAZIONE OPERE IN PROGETTO E OPERE DA ESEGUIRE CON ALTRO FINANZIAMENTO			
 STECCO DI INGENGERIA 10064 MONTOROTTO - Via Paganini, 10 Tel. 030/2710273 - Fax 030/2710288 email: stecco@stecco.it		SCALA DISEGNO 1:50 / 1:250			
(Dot. Ingg. Domenico CASTELLI)		PRATICA N. 10459E ARCH. N FILE : 10459E-11			
PROGETTO ESECUTIVO					
IL RESPONSABILE DEL PROCEDIMENTO DELLA FASE PROGETTUALE:					
(Ing. Massimo DEL Gaudio)					
MODIFICHE AGGIORNAMENTI		AGGIORNAMENTO N. DATA		☐ ☐ ☐ ☐ ☐ ☐	
CONTROLLO		FIRMA		DISEGNATORE M.L. M.P.	
				CONTROLLO D.C.	
				APPROVAZIONE	