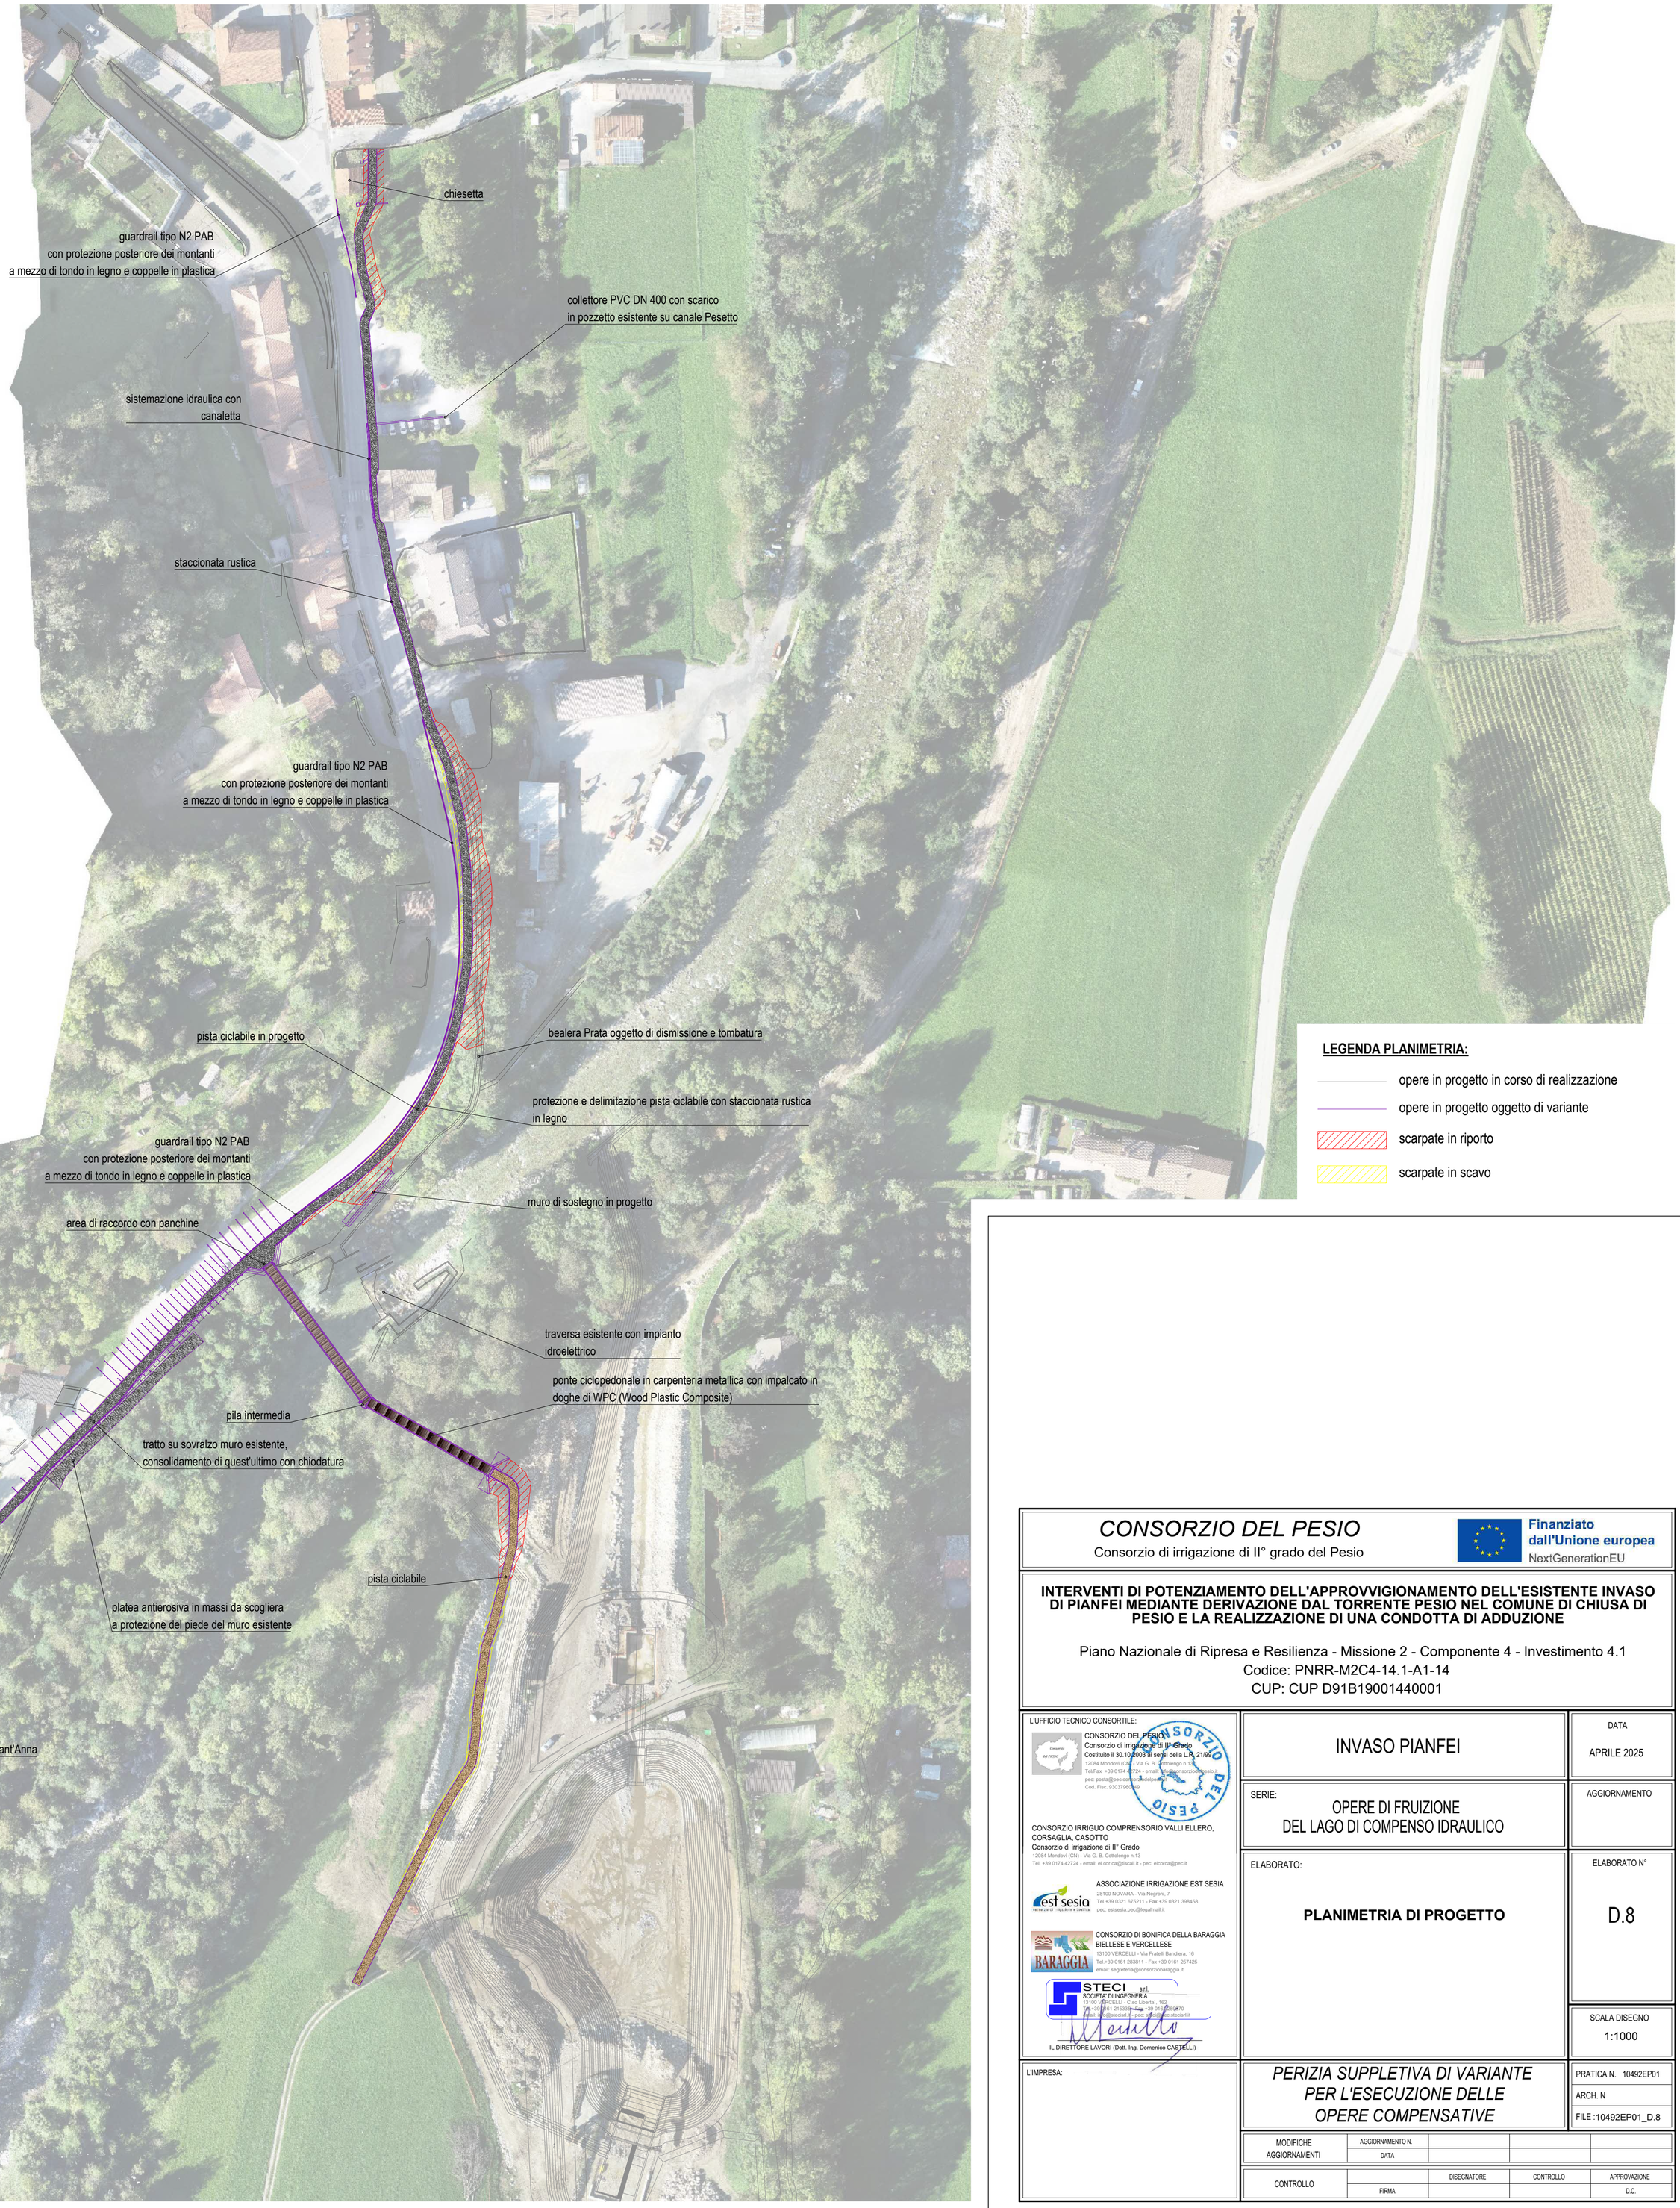


CONSORZIO DEL PESIO
Consorzio di irrigazione di II° grado del Pesio

Finanziato dall'Unione europea
NextGenerationEU

INTERVENTI DI POTENZIAMENTO DELL'APPROVVIGIONAMENTO DELL'ESISTENTE INVASO DI PIANFEI MEDIANTE DERIVAZIONE DAL TORRENTE PESIO NEL COMUNE DI CHIUSA DI PESIO E LA REALIZZAZIONE DI UNA CONDOTTA DI ADDUZIONE

Piano Nazionale di Ripresa e Resilienza - Missione 2 - Componente 4 - Investimento 4.1
Codice: PNRR-M2C4-14.1-A1-14
CUP: CUP D91B19001440001

L'UFFICIO TECNICO CONSORTILE:

CONSORZIO DEL PESIO
Consorzio di irrigazione di II° Grado
Costituito il 30.10.2003 ai sensi della L.R. 21/99
12084 Mondovì (CN) - Via G. B. Cottolengo n.13
Tel/Fax +39 0174 42724 - email: info@consorziodelpesio.it
pec: posta@pec.consorziodelpesio.it
Cod. Fisc. 93037960049

CONSORZIO IRRIGUO COMPRENSORIO VALLI ELLERO, CORSAGLIA, CASOTTO
Consorzio di irrigazione di II° Grado
12084 Mondovì (CN) - Via G. B. Cottolengo n.13
Tel. +39 0174 42724 - email: el.cor.ca@tiscali.it - pec: elcorca@pec.it

ASSOCIAZIONE IRRIGAZIONE EST SESIA
28100 NOVARA - Via Negroni, 7
Tel.+39 0321 675211 - Fax +39 0321 398458
pec: estsesia.pec@legalmail.it

CONSORZIO DI BONIFICA DELLA BARAGGIA BIELLESE E VERCELLESE
13100 VERCELLI - Via Fratelli Bandiera, 16
Tel.+39 0161 283811 - Fax +39 0161 257425
email: segreteria@consorziobaraggia.it

STECI s.r.l.
SOCIETA' DI INGEGNERIA
13100 VERCELLI - C so Libertà , 162
Tel. +39 0161 215353 - Fax +39 0161 255970
email: info@stecisrl.it - pec: steci@legalmail.steciart.it

IL DIRETTORE LAVORI (Dott. Ing. Domenico CASTELLI)

L'IMPRESA:

INVASO PIANFEI

SERIE:
OPERE DI FRUIZIONE
DEL LAGO DI COMPENSO IDRAULICO

ELABORATO:
PLANIMETRIA DI PROGETTO

DATA
APRILE 2025

AGGIORNAMENTO

ELABORATO N°
D.8

SCALA DISEGNO
1:1000

PERIZIA SUPPLETIVA DI VARIANTE PER L'ESECUZIONE DELLE OPERE COMPENSATIVE

PRATICA N. 10492EP01
ARCH. N
FILE :10492EP01_D.8

MODIFICHE AGGIORNAMENTI	AGGIORNAMENTO N.			
	DATA			

CONTROLLO		DISEGNATORE	CONTROLLO	APPROVAZIONE
	FIRMA			D.C.

H/L = 660 / 560 (0.37m²)